



Gália/SP, em 08 de maio de 2026.

Ofício Especial.

Ref. Solicita a inclusão de Emenda ao Orçamento Estadual

M.D. COMISSÃO

Através da presente dirigimo-nos à r. presença dos membros dessa Ilma. COMISSÃO, com objetivo de solicitar os bons préstimos de v. atuação junto à Egrégia ASSEMBLEIA LEGISLATIVA DO ESTADO DE SÃO PAULO – ALESP, a fim de incluir Emenda ao Orçamento do Estado de São Paulo no valor de R\$ 300.000,00 (trezentos mil reais) destinado à Pasta da Secretaria de Obra e Viação do Município de Gália/SP (infraestrutura – construção de 03 abrigos em pontos de ônibus escolares).

Sem mais para o momento, aproveitamos a oportunidade para externarmos nossos votos de elevada estima e distinta consideração.

Att.

Rinaldo Pinheiro de Carvalho
Vereador

Presidente da Mesa Diretora da CMG/SP

À

**M.D. COMISSÃO DE FINANÇAS, ORÇAMENTO E PLANEJAMENTO DA
ASSEMBLEIA LEGISLATIVA DO ESTADO DE SÃO PAULO – ALESP**



Gália/SP, em 08 de maio de 2026.

Ofício Especial.

Ref. Solicita a inclusão de Emenda ao Orçamento Estadual

M.D. COMISSÃO

Através da presente dirigimo-nos à r. presença dos membros dessa Ilma. COMISSÃO, com objetivo de solicitar os bons préstimos de v. atuação junto à Egrégia ASSEMBLEIA LEGISLATIVA DO ESTADO DE SÃO PAULO – ALESP, a fim de incluir Emenda ao Orçamento do Estado de São Paulo no valor de R\$ 300.000,00 (trezentos mil reais) destinado à Pasta da Secretaria da Saúde do Município de Gália/SP (custeio).

Sem mais para o momento, aproveitamos a oportunidade para externarmos nossos votos de elevada estima e distinta consideração.

Att.

Rinaldo Piniheiro de Carvalho

Vereador

Presidente da Mesa Diretora da CMG/SP

À

M.D. COMISSÃO DE FINANÇAS, ORÇAMENTO E PLANEJAMENTO DA
ASSEMBLEIA LEGISLATIVA DO ESTADO DE SÃO PAULO – ALESP





Gália/SP, em 08 de maio de 2026.

Ofício Especial.

Ref. Solicita a inclusão de Emenda ao Orçamento Estadual

M.D. COMISSÃO

Através da presente dirigimo-nos à r. presença dos membros dessa Ilma. COMISSÃO, com objetivo de solicitar os bons préstimos de v. atuação junto à Egrégia ASSEMBLEIA LEGISLATIVA DO ESTADO DE SÃO PAULO – ALESP, a fim de incluir Emenda ao Orçamento do Estado de São Paulo no valor de R\$ 300.000,00 (trezentos mil reais) destinado à Pasta da Secretaria de Esporte do Município de Gália/SP (custeio).

Sem mais para o momento, aproveitamos a oportunidade para externarmos nossos votos de elevada estima e distinta consideração.

Att.


Rinaldo Pinheiro de Carvalho
Vereador
Presidente da Mesa Diretora da CMG/SP

À

**M.D. COMISSÃO DE FINANÇAS, ORÇAMENTO E PLANEJAMENTO DA
ASSEMBLEIA LEGISLATIVA DO ESTADO DE SÃO PAULO – ALESP**



Gália/SP, em 08 de maio de 2026.

Ofício Especial.

Ref. Solicita a inclusão de Emenda ao Orçamento Estadual

M.D. COMISSÃO

Através da presente dirigimo-nos à r. presença dos membros dessa Ilma. COMISSÃO, com objetivo de solicitar os bons préstimos de v. atuação junto à Egrégia ASSEMBLEIA LEGISLATIVA DO ESTADO DE SÃO PAULO – ALESP, a fim de incluir Emenda ao Orçamento do Estado de São Paulo no valor de R\$ 300.000,00 (trezentos mil reais) destinado à Pasta da Secretaria da Saúde do Município de Gália/SP (custeio).

Sem mais para o momento, aproveitamos a oportunidade para externarmos nossos votos de elevada estima e distinta consideração.

Att.

Rinaldo Pinheiro de Carvalho

Vereador

Presidente da Mesa Diretora da CMG/SP

À

**M.D. COMISSÃO DE FINANÇAS, ORÇAMENTO E PLANEJAMENTO DA
ASSEMBLEIA LEGISLATIVA DO ESTADO DE SÃO PAULO – ALESP**



Florínea, 08 de Maio de 2026.

OFÍCIO ESPECIAL GABINETE DO PREFEITO.

ASSUNTO: SOLICITAÇÃO DE RECURSOS PARA A SAÚDE MUNICIPAL

Prezado Deputado,

Eu, Sérgio Lopes da Silva, Prefeito do Município de Florínea, venho por meio deste ofício solicitar, a liberação de recursos financeiros no valor de R\$150.000,00 (cento e cinquenta mil reais) destinados ao custeio de ações e serviços na área da saúde municipal.

A saúde é um dos pilares fundamentais para o bem-estar da nossa população, e atualmente enfrentamos desafios significativos que demandam investimentos imediatos. O valor solicitado será utilizado para aprimorar o atendimento à saúde, garantir a aquisição de insumos médicos, manutenção dos serviços de urgência e emergência, bem como a atenção básica, que é essencial para a prevenção e tratamento de doenças na nossa comunidade.

A destinação desse recurso é de suma importância, pois permitirá a continuidade e a ampliação de serviços essenciais, garantindo que nossos cidadãos tenham acesso digno e de qualidade à saúde, contribuindo para a melhoria da qualidade de vida da população de Florínea.

Estamos cientes da sua dedicação e compromisso com as causas sociais e a saúde pública, e acreditamos que, com seu apoio, poderemos superar os desafios enfrentados por nossa cidade.

Agradeço antecipadamente pela atenção dispensada e coloco-me à disposição para quaisquer esclarecimentos ou informações adicionais que se façam necessárias.

Atenciosamente,



SÉRGIO LOPES DA SILVA
Prefeito Municipal de Florínea

COMISSÃO DE FINANÇAS,
ORÇAMENTO E PLANEJAMENTO

RECEBIDO

EM 08 / 05 / 26

Fernanda Niere

SECRETÁRIO

EXMO. SR.
DEPUTADO ESTADUAL

ENIO TATTO.



PRÊMIO
PREFEITO AMIGO
DA CRIANÇA
GESTÃO 2021 - 2024





OFÍCIO Nº 117/2026

Echaporã, 06 de maio de 2026.

À Comissão de Finanças, Orçamento e Planejamento da Assembleia Legislativa do Estado de São Paulo.

Assunto: Solicitação de inclusão de recurso orçamentário para custeio na área da saúde.

Cumprimentando cordialmente, venho por meio deste, solicitar a inclusão de recurso orçamentário no Orçamento Estadual de 2027, no valor de R\$ 400.000,00 (quatrocentos mil reais), destinados ao custeio na área da saúde do Município de Echaporã.

Solicitamos o recurso para fortalecimento da rede de atendimento, visando à sustentabilidade operacional e o aprimoramento contínuo dos serviços prestados à população.

Sem mais para o momento, renovamos protestos de elevada estima e distinta consideração.

Atenciosamente,


RONALDO GAZETA
Prefeito Municipal



OFÍCIO Nº 116/2026

Echaporã, 06 de maio de 2026.

À Comissão de Finanças, Orçamento e Planejamento da Assembleia Legislativa do Estado de São Paulo.

Assunto: Solicitação de inclusão de recurso orçamentário para infraestrutura (recapeamento asfáltico).

Cumprimentando cordialmente, venho por meio deste, solicitar a inclusão de recurso orçamentário no Orçamento Estadual de 2027, no valor de R\$800.000,00(oitocentos mil reais), a serem aplicados na área de Infraestrutura, em especial no recape asfáltico do Município de Echaporã.

O investimento solicitado permitirá elevar o padrão de mobilidade e infraestrutura da cidade, proporcionando mais conforto e segurança aos cidadãos, garantindo maior eficiência no fluxo de transporte, além de valorizar o município e melhorar a qualidade de vida da população.

Sem mais para o momento, renovamos protestos de elevada estima e distinta consideração.

Atenciosamente,


RONALDO GAZETA
Prefeito Municipal



OFÍCIO Nº 114/2026

Echaporã, 06 de maio de 2026.

À Comissão de Finanças, Orçamento e Planejamento da Assembleia Legislativa do Estado de São Paulo.

Assunto: Solicitação de inclusão de recurso orçamentário para infraestrutura (pavimentação).

Cumprimentando cordialmente, venho por meio deste, solicitar a inclusão de recurso orçamentário no Orçamento Estadual de 2027, no valor de R\$1.010.326,39.

O referido recurso destina-se à execução de obras de pavimentação asfáltica da Rua Antônio Dias de Melo, localizado no município de Echaporã/SP.

Esta via é de grande importância, pois liga a cidade ao bairro Osvaldo Bedusque, recentemente implantado no município, e ao bairro Kodama. Atualmente a rua está em condições precárias, o que dificulta a circulação de veículos e pedestres, além de gerar transtornos à população que reside no local.

A pavimentação trará mais segurança, conforto e qualidade de vida aos moradores, além de valorizar a região e melhorar o acesso ao bairro.

Sem mais para o momento, renovamos protestos de elevada estima e distinta consideração.

Atenciosamente,


RONALDO GAZETA
Prefeito Municipal



PREFEITURA MUNICIPAL DE ECHAPORÃ - SP						
DEPARTAMENTO MUNICIPAL DE OBRAS E SERVIÇOS						
PLANILHA ORÇAMENTÁRIA - PAVIMENTAÇÃO DA RUA ANTÔNIO DIAS DE MELO					Data:	25% CDHU 201
					MAI/2025	
CÓDIGO	DESCRIÇÃO DOS SERVIÇOS	UNID.	QUANT.	PREÇO UNITÁRIO	Unit+BDI	PREÇO TOTAL
1	SERVICOS PRELIMINARES					
02.08.020	PLACA DE IDENTIFICAÇÃO DE OBRA	M2	4,50	889,60	1.112,00	5.004,00
	SUBTOTAL					5.004,00
2	CONSTRUÇÃO DE GUIAS E SARJETAS					
07.10.020	ESPALHAMENTO, NIVELAMENTO E COMPACTAÇÃO DE SOLO SEM CONTROLE	M3	194,90	5,74	7,18	1.398,41
11.01.630	CONCRETO USINADO, FCK = 25 MPA, PARA PERFIL EXTRUDADO	M3	54,14	622,17	777,71	42.105,35
54.06.151	EXECUÇÃO DE PERFIL EXTRUDADO NO LOCAL, SEM CONCRETO	M3	54,14	448,67	560,84	30.363,74
	SUBTOTAL					73.867,50
3	PAVIMENTAÇÃO/RECAPEAMENTO					
54.01.210	BASE DE BRITA GRADUADA	M3	595,64	280,27	350,34	208.675,03
54.01.140	VARRIÇÃO DE PAVIMENTO PARA RECAPEAMENTO	M2	4.777,36	0,91	1,14	5.434,25
54.03.230	IMPRIMAÇÃO BETUMINOSA LIGANTE	M2	9.022,96	6,54	8,18	73.762,70
54.03.240	IMPRIMAÇÃO BETUMINOSA IMPERMEABILIZANTE	M2	4.100,43	13,00	16,25	66.631,99
54.03.210	CAMADA DE ROLAMENTO EM CBUQ	M3	204,74	1.593,32	1.991,65	407.770,42
	SUBTOTAL					762.274,38
6	SERVIÇOS COMPLEMENTARES					
55.01.020	LIMPEZA FINAL DE OBRA	M2	9.022,96	15,00	18,75	169.180,50
	SUBTOTAL					169.180,50
	VALOR TOTAL DA OBRA					1.010.326,39

ECHAPORÃ ,07 DE MAIO DE 2025

CDHU SEM DESONERAÇÃO

PREFEITO MUNICIPAL
RONALDO GAZETA

OMAR BARROS DE MELLO FILHO
SECRETARIO DE OBRAS
CREA 0685030832
ART:



OFÍCIO Nº 115/2026

Echaporã, 06 de maio de 2026.

À Comissão de Finanças, Orçamento e Planejamento da Assembleia Legislativa do Estado de São Paulo.

Assunto: Solicitação de recursos financeiros para galeria de águas pluviais.

Cumprimentando cordialmente, venho por meio deste, solicitar a inclusão de recurso orçamentário no Orçamento Estadual de 2027, no valor de R\$ 2.048.583,32, destinados à execução de obras de galeria de águas pluviais no bairro Osvaldo Bedusque, neste município.

Esta solicitação é de suma importância para o nosso município, uma vez que as galerias de águas pluviais são essenciais para garantir a segurança, a mobilidade, a sustentabilidade e a qualidade de vida de munícipes, evitando alagamentos e enchentes, bem como reduzindo os riscos de erosão do solo.

O Bairro Osvaldo Bedusque foi recentemente implantado no município e a realização dessa obra é fundamental para garantir segurança, qualidade de vida e tranquilidade aos moradores.

Sem mais para o momento e certos de contarmos com a vossa preciosa colaboração, aproveitamos o ensejo para reiterar nossos protestos de elevada estima e distinta consideração.

Atenciosamente,


RONALDO GAZETA
Prefeito Municipal



PREFEITURA MUNICIPAL DE ECHAPORÃ -SP

DEPARTAMENTO MUNICIPAL DE OBRAS E SERVIÇOS

PLANILHA ORÇAMENTÁRIA - INFRA ESTRUTURA - CONSTRUÇÃO DE GALERIA DE AGUAS PLUVIAIS				Data: MAI/2026	25%	CDHU 201
CÓDIGO	DESCRIÇÃO DOS SERVIÇOS	UNID.	QUANT.	PREÇO UNITÁRIO	Unit+BDI	PREÇO TOTAL
1 SERVIÇOS PRELIMINARES						
02.08.020	PLACA DE IDENTIFICAÇÃO DE OBRA	M2	4,50	889,36	1.156,17	5.202,76
02.10.040	LOCAÇÃO DE REDE DE CANALIZAÇÃO	M	953,54	1,51	1,96	1.871,80
01.20.010	TAXA DE MOBILIZAÇÃO E DESMOBILIZAÇÃO DE EQUIPAMENTO PARA EXECUÇÃO DE LEVANTAMENTO TOPOGRAFICO	TX	1,00	1.120,06	1.456,08	1.456,08
SUBTOTAL						8.530,63
2 MOVIMENTAÇÃO DE TERRA						
07.02.060	ESCAVAÇÃO MECANIZADA DE VALAS COM PROFUNDIDADE DE ATÉ 4,00 M	M3	7.634,70	22,18	28,83	220.138,94
05.10.021	TRANSPORTE DE SOLO 1ª E 2ª CATEGORIA POR CAMINHAO PARA DISTANCIA SUPERIOR AO 2º KM ATÉ O 3º KM	M3	799,97	13,00	16,90	13.519,49
07.11.020	REATERRO COMPACTADO MECANIZADO DE VALA, COM COMPACTADOR	M3	6.834,73	7,70	10,01	68.415,65
SUBTOTAL						302.074,08
3 TUBULAÇÃO						
08.01.020	ESCORAMENTO DE SOLO CONTINUO	M2	6.016,90	103,73	134,85	811.372,95
08.01.040	ESCORAMENTO DE SOLO DESCONTINUO	M2	1.676,22	60,69	78,90	132.248,73
11.18.040	LASTRO DE PEDRA BRITADA	M3	181,17	221,55	288,02	52.179,68
46.12.100	TUBO DE CONCRETO (PA-1), DN 800 MM	M	953,54	478,63	622,22	593.310,71
SUBTOTAL						1.589.112,06
4 POÇO DE VISITA/BOCA DE LOBO						
49.12.110	POÇO DE VISITA	UNID	10,00	6.991,72	9.089,24	90.892,36
SUBTOTAL						90.892,36
5 DISSIPADOR						
09.01.030	FORMA EM MADEIRA COMUM PARA ESTRUTURA	M2	33,68	254,93	331,41	11.161,86
10.01.040	ARMADURA EM BARRA DE AÇO	KG	1.264,90	10,15	13,20	16.690,36
11.01.130	CONCRETO USINADO, FCK 25,0 MPA	M3	18,07	516,96	672,05	12.143,91
11.16.060	LANÇAMENTO E ADENSAMENTO DE CONCRETO EM ESTRUTURA	M3	18,07	132,30	171,99	3.107,86
SUBTOTAL						43.103,98
6 SERVIÇOS COMPLEMENTARES						
55.01.020	LIMPEZA FINAL DE OBRA	M2	719,41	15,90	20,67	14.870,20
SUBTOTAL						14.870,20
VALOR TOTAL DA OBRA						2.048.583,32

ECHAPORÃ ,07 DE MAIO DE 2026

CDHU SEM DESONERAÇÃO

Ronaldo Gazeta
Prefeito Municipal

Omar Barros de Mello Filho
Secretário de Obras
CREA 0685030832



PREFEITURA DE VERA CRUZ
Gabinete

OFÍCIO N° 60/2026

Vera Cruz, SP, 07 de maio de 2026.

Ao Excelentíssimo Senhor

Dirceu Dalben

Deputado Estadual – Assembleia Legislativa do Estado de São Paulo (ALESP)

Av. Pedro Álvares Cabral, 201 – Ibirapuera

São Paulo – SP

Assunto: Solicitação de Emenda Parlamentar para Custeio da Saúde (R\$ 300.000,00).

Senhor Deputado,

Ao cumprimentá-lo respeitosamente, venho à presença de Vossa Excelência, em nome do Município de Vera Cruz/SP, solicitar o valioso apoio para a destinação de recursos financeiros, por meio de Emenda Parlamentar, no valor de **R\$ 300.000,00** (trezentos mil reais), destinados ao custeio da saúde pública municipal.

A presente solicitação tem por finalidade fortalecer os atendimentos básicos e especializados da rede municipal de saúde. Os recursos pleiteados serão aplicados prioritariamente nas seguintes ações:

Manutenção dos serviços essenciais de saúde;

Aquisição de insumos e medicamentos destinados à Farmácia Municipal;

Custeio de exames e consultas especializadas, com o objetivo de reduzir as filas de espera.

É de conhecimento público o compromisso de Vossa Excelência com o desenvolvimento dos municípios paulistas, especialmente no que se refere ao fortalecimento das políticas públicas de saúde. A destinação do referido recurso será de fundamental importância para a manutenção da qualidade, da eficiência e da celeridade dos atendimentos prestados à população vera-cruzeira, que depende diretamente do apoio estatal para a garantia de serviços públicos dignos e adequados.

Certos de podermos contar com a atenção e a sensibilidade de Vossa Excelência, colocamo-nos à inteira disposição para prestar informações complementares e encaminhar as formalidades técnicas eventualmente exigidas pelos órgãos competentes.

Renovamos, na oportunidade, os protestos de elevada estima e distinta consideração.

Rodolfo Silva Davoli

Prefeito



PREFEITURA DE VERA CRUZ
Gabinete

OFÍCIO Nº 61/2026

Vera Cruz, SP, 07 de maio de 2026.

Ao Excelentíssimo Senhor(a)

Presidente da Comissão de Finanças, Orçamento e Planejamento (CFOP)

Assembleia Legislativa do Estado de São Paulo (ALESP)

Av. Pedro Álvares Cabral, 201 – Ibirapuera

São Paulo - SP

Assunto: Solicitação de destinação de recursos / Emenda Orçamentária para Custeio da Saúde (R\$ 100.000,00).

Senhor(a) Presidente e ilustres membros da Comissão,

Ao cumprimentá-los respeitosamente, venho, por meio deste expediente, em nome do Município de Vera Cruz/SP, solicitar a valiosa atenção desta Comissão para a viabilização e destinação de recursos orçamentários no valor de **R\$ 100.000,00** (cem mil reais), destinados ao custeio da saúde pública municipal.

Diante dos recorrentes desafios financeiros enfrentados pelas administrações municipais para manter o equilíbrio das contas públicas e, simultaneamente, assegurar atendimento adequado e eficiente aos municípios, o apoio do Governo do Estado, por intermédio desta respeitável Assembleia Legislativa e desta Comissão de Finanças, revela-se indispensável.

O montante pleiteado será de fundamental importância para garantir a manutenção das unidades municipais de saúde, possibilitando:

A aquisição de medicamentos básicos e de uso contínuo;


A compra de materiais e insumos hospitalares e ambulatoriais;

A continuidade e a manutenção dos serviços essenciais prestados à população, especialmente à parcela que depende exclusivamente do Sistema Único de Saúde (SUS).

Temos pleno conhecimento da relevante atuação desta Comissão na adequada distribuição dos recursos orçamentários estaduais destinados às áreas prioritárias e confiamos que a saúde pública do Município de Vera Cruz possa ser contemplada no planejamento orçamentário correspondente.

Agradecemos antecipadamente pela atenção dispensada ao presente pleito e colocamo-nos à inteira disposição para apresentar planos de trabalho, documentos técnicos e demais informações eventualmente necessárias.

Aproveitamos a oportunidade para renovar os protestos de elevada estima e distinta consideração.

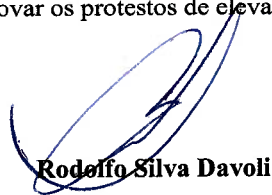
Rodolfo Silva Davoli

Prefeito



PREFEITURA DE VERA CRUZ
Gabinete

OFÍCIO Nº 61/2026

Vera Cruz, SP, 07 de maio de 2026.

Ao Excelentíssimo Senhor(a)

Presidente da Comissão de Finanças, Orçamento e Planejamento (CFOP)

Assembleia Legislativa do Estado de São Paulo (ALESP)

Av. Pedro Álvares Cabral, 201 – Ibirapuera

São Paulo – SP

Assunto: Solicitação de recurso para Infraestrutura Urbana (R\$ 500.000,00).

Senhor(a) Presidente e ilustres membros da Comissão,

Ao cumprimentá-lo(a) respeitosamente, venho, por intermédio deste expediente, submeter à apreciação desta colenda Comissão o pleito do Município de Vera Cruz/SP para a destinação de recursos orçamentários no valor de **R\$ 500.000,00** (quinhentos mil reais), destinados à execução de obras de infraestrutura urbana.

A presente solicitação fundamenta-se na necessidade urgente de modernização, recuperação e aprimoramento da infraestrutura urbana municipal. Os recursos pleiteados serão aplicados em intervenções estratégicas.

Os referidos investimentos mostram-se essenciais para o fortalecimento do desenvolvimento econômico local, para a melhoria da mobilidade urbana e, conseqüentemente, para a elevação da qualidade de vida dos munícipes. Nesse contexto, compreendemos que o apoio desta Comissão é indispensável para viabilizar as referidas melhorias, considerando que o orçamento municipal, isoladamente, não dispõe de recursos suficientes para atender integralmente a tais demandas.

Certos de que a presente solicitação receberá a atenção de Vossas Excelências, aproveito a oportunidade para renovar os protestos de elevada estima, consideração e apreço.


Rodolfo Silva Davoli

Prefeito



PREFEITURA MUNICIPAL DE ÁLVARO DE CARVALHO
ESTADO DE SÃO PAULO

OFÍCIO nº 046/2026 - GABINETE

Álvaro de Carvalho, 06 de Maio de 2026.

Assunto: Solicitação de recursos para recapeamento asfáltico

Excelentíssimo(a) Senhor(a) Presidente,

Cumprimentando-o(a) cordialmente, venho, por meio deste, na qualidade de representante do Município de Álvaro de Carvalho/SP, solicitar a destinação de recursos financeiros no valor de R\$ 500.000,00 (quinhentos mil reais), a serem aplicados na execução de obras de recapeamento asfáltico da Avenida Paulo Bispo Sales, importante via urbana desta municipalidade.

A referida avenida constitui eixo fundamental de mobilidade local, sendo amplamente utilizada por munícipes, transporte escolar e serviços públicos essenciais. Atualmente, a via apresenta significativo desgaste em sua pavimentação, com comprometimento da trafegabilidade e da segurança dos usuários.

A realização do recapeamento proporcionará melhoria nas condições de circulação, maior segurança viária, valorização urbana e melhor qualidade de vida à população, além de contribuir para a redução de custos com manutenção de veículos e serviços públicos.

Diante do exposto, contamos com o apoio dessa respeitável Comissão para viabilizar a liberação dos recursos pleiteados, certos de que tal investimento trará benefícios diretos à coletividade.

Aproveitamos a oportunidade para renovar nossos protestos de estima e elevada consideração.

Atenciosamente,

ADILSON DE
OLIVEIRA
LOPES:09616553801
ADILSON DE OLIVEIRA LOPES

Prefeito Municipal

Assinado digitalmente por ADILSON DE OLIVEIRA
LOPES:09616553801
ND: C=BR, O=ICP-Brasil, OU=Secretaria da Receita
Federal do Brasil - RFB, OU=RFB e-CPF A1, OU=AC
VALID RFB VS, OU=AR ASSOLUTA CERTIFICADO
DIGITAL, OU=Videoconferência, OU=2052012800102,
CN=ADILSON DE OLIVEIRA LOPES:09616553801
Fileto: Eu sou o autor deste documento
Localização:
Foxit PDF Reader Versão: 12.1.3

À

PRESIDÊNCIA DA COMISSÃO DE FINANÇAS, ORÇAMENTO E PLANEJAMENTO

Assembleia Legislativa do Estado de São Paulo



Associação de Caridade da Santa Casa de Misericórdia "Imaculada Conceição"
Santa Casa de Misericórdia de Cândido Mota

Rua Alberto Scudeller, 12, Pq. Pref. Lorival José de Almeida, Cândido Mota-SP, CEP: 19.885-540
CNPJ: 50.832.898/0001-32 CNES: 2080842 Fones: (18) 3341-9308/9309
E-mail: adm@santacasacandidomota.com.br Site: www.santacasacandidomota.com.br

Cândido Mota, 7 de maio de 2026.

Ofício n. 006/2026 – Diretoria Administrativa-SCMCM.

Ref.: Solicitação de Investimento – Equipamento.

**Ao Exmo Sr Presidente da Audiência Pública Regional do Comissão de Finanças,
Orçamento e Planejamento
Assembleia Legislativa do Estado de São Paulo**

A Associação de Caridade da Santa Casa de Misericórdia “Imaculada Conceição”, entidade beneficente de assistência social na área da saúde, há 45 anos presta serviços de urgência, emergência e internação hospitalar. Somos o único Hospital de Cândido Mota, atendendo mais de 32 mil usuários assistidos, além de pacientes da microrregião de Assis.

Considerando que cerca de **90% dos atendimentos são destinados ao Sistema Único de Saúde (SUS)** e que os recursos disponíveis não são suficientes para suprir todas as necessidades, solicitamos vosso apoio por meio de emenda parlamentar no valor de **R\$ 300.000,00 (trezentos mil reais), destinada à aquisição de uma autoclave para esterilização de materiais cirúrgicos.**

Esse investimento permitirá melhorar a qualidade dos atendimentos, ampliar a oferta de exames e reduzir significativamente as filas de cirurgias eletivas e demais demandas da DRS IX-Marília/SP, beneficiando toda a população da região.

Certos de vosso compromisso com a saúde pública, aguardamos com confiança vosso apoio para tornar esta iniciativa realidade.

Atenciosamente,


José Augusto
Provedor


Luiz Carlos Barreto
2º Secretário

Razão Social: ASSOC DE CARIDADE STA CASA MISER IMAC CONCEICAO CANDIDO MOTA

CNPJ: 50.832.898/0001-32

CPF:

End.: RUA ALBERTO SCUDELLER, 12

Cidade: Candido Mota / SP

Fone: (18) 3341-9308 **E-mail:** compras@santacasacandidomota.com.br

Att.: CLEUZA NARDIS

Depto.: COMPRAS

Atendendo à vossa solicitação, apresentamos nosso orçamento e condições para o fornecimento do(s)

Item: 1



001 PC AHM DZ 2P-39209 - 365 LITROS

AUTOCLAVE HORIZONTAL LINHA LUFERCO, modelo 39209, capacidade 365 litros, utilizada em hospitais, clínicas e casas de saúde para esterilização de materiais e utensílios diversos.

Equipamento de procedência nacional, registrado no Ministério da Saúde (ANVISA) sob nº **80004710004**, fabricada de acordo com normas ABNT NBR 11816, ABNT NBR 5410, EN 1041, ABNT NBR ISO 17665, EN 285, ABNT NBR IEC 60601-1, ABNT NBR IEC 60601-1-2, ABNT NBR IEC 61010-1, IEC 61010-2-040, IEC 61326-1, IEC 62304, ABNT NBR IEC 62366, atende Requisitos de Boas Práticas para o Processamento de Produtos para Saúde (RDC 15), ASME VIII - Div. I e norma regulamentadora NR-13.

Acompanha manual do usuário (instalação, operação e manutenção) e manual do comando do equipamento, relatório de testes hidrostático da câmara e gerador de vapor, prontuário da câmara e gerador de vapor.

Obs.: De acordo com a RDC 15, todo e qualquer equipamento deverá ser qualificado antes do uso, portanto deverá possuir qualificação de instalação (IQ), qualificações de operação (OQ).

Empresa certificada com base nas normas ABNT NBR ISO 9001, ABNT NBR ISO 13485 e atende Boas Práticas de Fabricação (BPF) conforme RDC 665 da ANVISA.

PRINCIPAIS CARACTERÍSTICAS DO EQUIPAMENTO

Comando: CLP Delta com IHM Touch 4.3"

Capacidade nominal da câmara: 365 litros
Dimensões internas (AxLxP): 66x46x120 cm
Dimensões externas aproximadas (AxLxP): 204x88x170cm

Tipo/Número de portas: 2 (duas) Portas Deslizantes Automáticas (2P/DZ)

Potência: 27KW
Tensão: 220 V Trifásico

Funcionamento: Através de gerador elétrico acoplado (E)

Secagem: Bomba de vácuo de 3,0 HP 220/380V 60Hz trifásica

Painel lateral: Para equipamentos com painel lateral, acrescentar 27cm na largura.

Instrumentos: Manovacuômetro indicativo para pressão e vácuo na câmara interna

Instrumentos: Manometro indicativo para pressão na câmara externa (jaqueta) e gerador de vapor

Instrumentos: Sensor de temperatura tipo PT-100 classe 1

Instrumentos: Dois transmissores de pressão

CARACTERÍSTICAS GERAIS DE FABRICAÇÃO

COMANDO

Controle feito através de CLP (Controlador Lógico Programável) com IHM Touch SScreen. **Possui 20 programas de esterilização configuráveis + Cálculo de F0.** Programas tais como pacotes, instrumentais, termo sensíveis, líquidos, flash e teste de Bowie Dick e teste de estanqueidade (Leak Test), entre outros. **Possibilita a configuração da temperatura de trabalho de 90 a 135°C e tempo de esterilização e secagem de até 99 minutos cada.**

Com tela colorida de 4.3", que além de todas as informações do processo permite a visualização da curva gráfica das fases do ciclo e opcionalmente pode ser fornecido com software supervisor para comunicação da autoclave com computador. Possibilita a comunicação serial RS-232 para Impressora (opcional), possibilitando registro e impressão dos dados de cada ciclo realizado. Contém canais de entradas analógicas e digitais e canais de saídas analógicas e digitais. Extensão com canais de entrada para sensor PT-100 e extensão mista com e entradas e saídas digitais. Possibilidade de visualização dos parâmetros do ciclo selecionado, fases do ciclo programado mediante senha, operação em processo, mensagens operacionais e de segurança, pressão do gerador de vapor, pressão da câmara externa, vácuo e pressão da câmara interna e temperatura dos sensores. Possui porta de comunicação RS-232 e RS485 incorporadas e suporta redes

Ethernet, DeviceNet, CANopen sendo possível trabalhar flexivelmente com equipamentos e dispositivos periféricos.

INSTRUMENTOS DE MEDIÇÃO E CONTROLE

Os instrumentos de medição e controle estão dispostos em um painel contendo:

- Chave liga-desliga com indicação luminosa;
- Manômetro indicativo da pressão no gerador de vapor;
- Manovacuômetro indicativo de pressão e vácuo na câmara interna;
- Botão de emergência para desligamento total do equipamento e despressurização rápida do gerador;
- Controlador Lógico Programável;

CÂMARAS

Câmara interna em formato retangular com capacidade de **365 litros**, fabricada em aço inoxidável AISI 304, com acabamento polido sanitário brilhante, utilizada para a acomodação, esterilização e secagem dos materiais e câmara externa fabricada em aço inoxidável AISI 304. Testadas hidrostaticamente conforme norma NR 13. Possui isolamento térmica, através de camadas de lã de rocha aluminizada, e revestimento externo com chapas galvanizadas para evitar perda de calor e aquecimento do ambiente de trabalho. Dotada de ponto de tomada de temperatura e validação.

FECHAMENTO

Duas portas (tipo barreira sanitária) construídas em aço inoxidável, com isolamento térmico, sendo seu movimento ascendente e descendente vertical, tipo guilhotina (deslizante), fechamento e travamento automáticos por sistema de pistão pneumático. Acionamento das vedações das portas por injeção de ar comprimido (**fornecido pelo cliente**), com anéis de borracha de silicone.

SISTEMAS DE SEGURANÇA

- Sistema de segurança que impede a abertura da porta quando o equipamento estiver pressurizado;
- Sensor anti esmagamento que impede o funcionamento da porta mitigando possíveis riscos de esmagamento de membros e acessórios, durante o movimento ascendente da porta;
- Válvulas de segurança para alívio imediato na câmara externa, caso a pressão ultrapassar o limite máximo de trabalho;
- Válvula manual, para descarga total do vapor e pressão em caso de emergência;
- Pressostato de segurança e controle na câmara externa e câmara interna;
- Controle de nível de eletrodos, para controle da energia elétrica nas resistências conforme o nível de água, protegendo-as contra queima;
- Registro de agulha acoplado à câmara interna para descompressão lenta e eliminação da umidade;
- Registro de controle de vazão entre a câmara interna e externa para controle da injeção de vapor nos testes de Bowie Dick;

POTÊNCIA / TENSÃO

Dotado de resistências elétricas com potência total de 27 KW em conformidade com a Norma Técnica ABNT NBR 11816:2003 e tensão de 220 V Trifásico.

FUNCIONAMENTO

Através de gerador de vapor acoplado à câmara externa. Fabricado em aço inoxidável. Abastecido automaticamente por meio de bomba de água, com funcionamento elétrico feito através de resistências acopladas ao equipamento. Com eletrodos ou bóia para controlar o nível de água e cortar a corrente elétrica no caso de obstrução do fornecimento de água, protegendo as resistências contra queima. Externamente revestido com camadas de lã de rocha aluminizada e revestimento externo com chapas galvanizadas para evitar perda de calor e aquecimento do ambiente de trabalho.

- **Sistema de Vácuo:** Dotado de uma bomba de vácuo para processar as operações de pré-vácuo e secagem, por extração da umidade dos materiais esterilizados.

ABASTECIMENTO:

Dotado de uma bomba de água para abastecer automaticamente o gerador de vapor antes ou durante os ciclos de esterilização, com potência capaz de abastecê-lo mesmo quando pressurizado.

PAINEL

Com painel lateral em aço inoxidável que acomoda os instrumentos de medição e controla além do controlador microprocessado. Para equipamentos com painel lateral, acrescentar 27cm na largura.

ESTRUTURA

Gabinete montado em armação de cantoneiras SAE 1020 com tratamento anticorrosivo e pintura esmalte. Revestimento externo em chapas de aço inoxidável com acabamento escovado.

ACESSÓRIOS INCLUSOS

CARRO INTERNO AH DZ 365 LITROS

Carro interno de carga em aço inoxidável, com duas prateleiras em tamanho compatível com a câmara interna.

Qtde: 1,00 - Unidade: PC

IMPRESSORA SERIAL TERMICA

Impressora serial térmica, para registro das informações do ciclo selecionado

Qtde: 1,00 - Unidade: PC

CARRO EXTERNO AH DZ ACO INOX

Carro externo, fabricado em aço inox, com rodízios, para transporte do carro interno.

Qtde: 2,00 - Unidade: PC

OSMOSE REVERSA 16 L/H

Kit Osmose reversa com capacidade para 16 litros/hora, para purificação da água a ser utilizada no gerador de vapor da autoclave.

Qtde: 1,00 - Unidade: PC

Qtde: 1,00, Unidade: PC, Valor Unit.: R\$ 282.000,00, ICMS 18,00 (%), IPI 0,00 (%), NCM: 8419.81.10
Red na Base Calculo ICMS: 51,11 (%), Sub. Tributária unit.: R\$ 0,00,
Total Unit c/ IPI e Sub Tributária: R\$ 282.000,00 Valor Total c/ IPI e Sub Tributária: R\$ 282.000,00

CONDIÇÕES GERAIS DE FORNECIMENTO

Valor Total: R\$ 282.000,00 (Duzentos e oitenta e dois mil)

Validade da Proposta: 15 dias

Forma de Pagamento: 4x, sendo:

30% Sinal no pedido (depósito) +

30% em 15 dias antes da finalização e embarque do equipamento (depósito) +

40% faturado em 2x para 30 e 60 dias após finalização do equipamento (boletos).

Prazo de Entrega: 45 a 60 dias

Garantia: 12 meses contra defeitos de fabricação (exceto componentes eletroeletrônicos, válvulas, resistências e itens de consumo).



Câmara Municipal de Lutécia

Estado de São Paulo

Praça Arlindo Eiras, 125 - Fone/Fax: (18) 3368-1107 / 3368-1245 - CEP 19750-000 - Lutécia - SP

E-mail: camaralutecia@uol.com.br / camara@camaralutecia.sp.gov.br

Site: www.camaralutecia.sp.gov.br

CNPJ: 51.500.627/0001-42

Lutécia, 07 de maio de 2026.

À Comissão de Finanças, Orçamento e Planejamento da Assembleia Legislativa do Estado de São Paulo.

SÃO PAULO/SP.

OFÍCIO Nº 0068/2026

ASSUNTO: Encaminhamento de solicitação de recurso no valor de R\$ 250.000,00 para aquisição/construção de Complexo de Piscina Térmica para tratamento fisioterápico aquático/hidroterapia – Município de Lutécia.

Prezados Membros da Comissão,

Venho por meio deste, na qualidade de Vereador do Município de Lutécia (PL), respeitosamente encaminhar a Vossas Senhorias, para análise e deliberação no âmbito do processo orçamentário, a solicitação de liberação de recursos financeiros no valor aproximado de **R\$ 250.000,00 (duzentos e cinquenta mil reais)** destinados à **aquisição e/ou construção de um Complexo de Piscina Térmica** voltado ao tratamento fisioterápico aquático e hidroterapia no âmbito do Sistema Único de Saúde (SUS) do município de Lutécia/SP.

Justificativa técnica e orçamentária:

A referida piscina térmica atenderá a pacientes com doenças neurológicas, ortopédicas, reumáticas, idosos, crianças e pessoas com deficiência, promovendo reabilitação funcional com redução de custos hospitalares e de afastamentos do trabalho.

Configurações técnicas previstas:

- **Dimensões:** 3x4 metros (formato retangular)
- **Profundidade:** 1,10 a 1,40 m, com fundo ajustável e rampa de acesso
- **Temperatura da água:** 32°C a 34°C, ambiente coberto
- **Acessibilidade:** corrimãos, escadas amplas e área de circulação para cadeirantes

Valor solicitado: R\$ 250.000,00 (duzentos e cinquenta mil reais)

O município de Lutécia não dispõe atualmente de infraestrutura pública para hidroterapia, obrigando pacientes a se deslocarem para outras cidades com custos



Câmara Municipal de Lutécia

Estado de São Paulo

Praça Arlindo Eiras, 125 - Fone/Fax: (18) 3368-1107 / 3368-1245 - CEP 19750-000 - Lutécia - SP

E-mail: camaralutecia@uol.com.br / camara@camaralutecia.sp.gov.br

Site: www.camaralutecia.sp.gov.br

CNPJ: 51.500.627/0001-42

elevados. A presente solicitação atende aos princípios da eficiência, economicidade e equidade na saúde pública.

Diante do exposto, requer-se a inclusão desta demanda na análise de viabilidade orçamentária e financeira, bem como o competente parecer favorável para a posterior liberação dos recursos.

Agradecemos a atenção e nos colocamos à disposição para prestar quaisquer esclarecimentos adicionais.

Atenciosamente,


JOSÉ APARECIDO DOS SANTOS
Vereador – PL



PREFEITURA DE
BOITUVA

CNPJ: 46.634.499/0001-90

Av. Tancredo Neves, 001
Centro - Boituva
www.boituva.sp.gov.br
boituva@boituva.sp.gov.br
Tel: (15) 3363-8800

Boituva, 07 de Maio de 2026.

Ofício nº 83/2026 - Gabinete Prefeitura de Boituva

Ao Excelentíssimo Senhor

Fábio Faria de Sá

Deputado Estadual

Cumprimentando-o cordialmente, vimos por meio deste, solicitar os bons préstimos de Vossa Excelência no sentido de viabilizar recurso no valor de R\$150.000,00 (Cento e cinquenta mil reais), destinado ao custeio das atividades da Secretaria de Saúde do município de Boituva.

Considerando as crescentes demandas e os desafios enfrentados pela saúde pública em nosso município, essa contribuição financeira seria de inestimável valia para fortalecer os serviços de assistência à saúde oferecidos à população. Tal aporte viabilizaria não apenas o aumento, mas também melhorias significativas em nosso sistema de saúde, assegurando o acesso a um atendimento digno e de qualidade aos cidadãos boituvenses.

No ensejo, e na certeza de que podemos contar com sua extraordinária sensibilidade para assuntos deste porte, manifestamos nossos protestos de estima e consideração.

Atenciosamente,

COMISSÃO DE FINANÇAS
ORÇAMENTO E PLANEJAMENTO

RECEBIDO

EM 03 / 05 / 26

Fernanda Nicre

SECRETÁRIO

EDSON JOSÉ MARCUSSO

Prefeito de Boituva/SP





MUNICÍPIO DE
SANTA CRUZ DO RIO PARDO
 *O futuro é agora!*

Santa Cruz do Rio Pardo, 07 de maio de 2026

Ofício nº 050/2026

Objeto: Solicitação de recursos financeiros para investimento na saúde no Município de Santa Cruz do Rio Pardo/SP.

Excelentíssimo Senhor,

Cumprimentamos Vossa Excelência e, por meio deste, vimos solicitar à liberação de R\$ 200.000,00 (duzentos mil reais) para custeio de saúde no Município de Santa Cruz do Rio Pardo/SP.

Certos de podermos contar com a vossa especial atenção, agradecemos antecipadamente e, na oportunidade, expressamos os protestos de distinta e elevada consideração.

Respeitosamente,

OTACÍLIO PARRAS ASSIS
Prefeito Municipal de Santa Cruz do Rio Pardo

COMISSÃO DE FINANÇAS
ORÇAMENTO E PLANEJAMENTO
RECEBIDO

EM 08 / 05 / 26

Fernanda Nere
SECRETÁRIO

Exmo. Senhor
Deputado Estadual
Enio Tatto - PT





MUNICÍPIO DE
SANTA CRUZ DO RIO PARDO
O futuro é agora!

Santa Cruz do Rio Pardo, 07 de maio de 2026

Ofício nº 053/2026 - SMTIC

Objeto: Solicitação de Recursos para Investimentos em Infraestrutura Urbana – Galerias Pluviais

Ilustríssimos Senhores Membros da Comissão de Finanças, Orçamento e Planejamento (CFOP),

Vimos, por meio deste, submeter à elevada apreciação desta Comissão a solicitação de recursos financeiros de aproximadamente no valor de **R\$ 9.500.000,00 (nove milhões e quinhentos mil reais)** destinados a investimentos estratégicos em infraestrutura urbana no município de Santa Cruz do Rio Pardo/SP.

Chácara Peixe	R\$	233.959,32
Distrito Industrial	R\$	891.216,44
Jardim São João	R\$	2.583.211,64
Parque Residencial Itaipu	R\$	983.647,56
Vila Fabiano	R\$	1.748.250,77
Av. Dr. Cyro de Mello Camarinha	R\$	801.650,90
Vila Oitenta	R\$	1.268.706,00
Residencial Morada do Sol	R\$	819.614,88
	R\$	9.330.257,51

A municipalidade possui demandas urgentes para a **implantação e ampliação de sistemas de galerias pluviais** em diversos bairros. A ausência de drenagem adequada tem ocasionado transtornos recorrentes à população, riscos de erosão do solo e comprometimento prematuro da malha asfáltica, gerando prejuízos ao erário e à segurança pública.

As intervenções propostas visam não apenas sanar problemas de escoamento, mas também promover a saúde pública e a valorização urbana das áreas afetadas.

Para a devida análise técnica, acompanham este pleito planilhas orçamentárias e projeto detalhando os locais que necessitam da intervenção imediata.

Certos de contarmos com a costumeira atenção e apoio desta Comissão aos interesses de nossa população, renovamos nossos protestos de elevada estima e distinta consideração.

Atenciosamente,


OTACÍMIO PARRAS ASSIS
Prefeito Municipal

COMISSÃO DE FINANÇAS
ORÇAMENTO E PLANEJAMENTO

RECEBIDO

EM 08 / 05 / 26


SECRETÁRIO


SECRETÁRIO

PLANILHA ORÇAMENTÁRIA							
Obra: EXECUÇÃO E ADEQUAÇÃO DE GALERIAS DE ÁGUAS PLUVIAIS CHÁCARA PEIXE							
Local: RUA EDGARDO PERIN E HIDESHI YONEDA							
Município: SANTA CRUZ DO RIO PARDO-SP							
Data-base: CDHU 201 - SEM DESONERAÇÃO							
Item	Fonte	Código Número	Descrição	Unid.	Quant.	Preço Unitário	Valor Total
SERVIÇOS INICIAIS							
1.1							
1.1.1	CDHU	02.08.050	Placa em lona com impressão digital e estrutura em madeira	m²	6,00	205,77	R\$ 1.234,62
1.1.2	CDHU	03.07.010	Demolição (levantamento) mecanizada de pavimento asfáltico, inclusive carregamento, transporte até 1 quilômetro e descarregamento	m²	314,19	25,32	R\$ 7.955,29
Subtotal							R\$ 9.189,91
GALERIA DE ÁGUAS PLUVIAIS (tubos e bocas de lobo)							
1.2							
1.2.1	CDHU	02.10.040	Locação de rede de canalização	m	104,73	1,51	R\$ 158,14
1.2.2	CDHU	07.02.040	Escavação mecanizada de valas ou cavas com profundidade de até 3,00 m	m³	62,84	13,12	R\$ 824,43
1.2.3	CDHU	05.10.010	Carregamento mecanizado de solo de 1ª e 2ª categoria	m³	62,84	5,52	R\$ 346,87
1.2.4	CDHU	46.12.080	Tubo de concreto (PA-1), DN= 600mm	m	24,58	319,95	R\$ 7.864,37
1.2.5	CDHU	46.12.100	Tubo de concreto (PA-1), DN= 800mm	m	80,15	478,63	R\$ 38.362,19
1.2.6	CDHU	08.05.110	Dreno com areia grossa	m³	62,84	193,96	R\$ 12.188,06
1.2.7	CDHU	07.11.020	Reaterro compactado mecanizado de vala ou cava com compactador	m³	62,84	7,70	R\$ 483,85
1.2.8	CDHU	49.12.140	Poço de visita em alvenaria tipo PMSP - balão	un.	1,00	5.266,79	R\$ 5.266,79
1.2.9	CDHU	49.06.410	Tampão em ferro fundido, diâmetro de 600 mm, classe C 250 (ruptura > 250 kN)	un.	1,00	529,46	R\$ 529,46
1.2.10	CDHU	49.12.010	Boca de lobo simples tipo PMSP com tampa de concreto	un.	1,00	3.705,42	R\$ 3.705,42
1.2.11	CDHU	49.12.140	Poço de visita em alvenaria tipo PMSP - balão (caixa de passagem)	un.	2,00	5.266,79	R\$ 10.533,58
1.2.12	CDHU	49.12.050	Boca de lobo tripla tipo PMSP com tampa de concreto	un.	4,00	8.280,70	R\$ 33.122,80
Subtotal							R\$ 113.385,97
REPOSIÇÃO ASFÁLTICA COM PMF (pavimentação)							
1.3							
1.3.1	CDHU	54.01.010	Regularização e compactação mecanizada de superfície, sem controle do proctor normal	m²	314,19	3,64	R\$ 1.143,65
1.3.2	CDHU	54.03.230	Imprimação betuminosa ligante	m²	314,19	6,54	R\$ 2.054,80
1.3.3	CDHU	54.03.240	Imprimação betuminosa impermeabilizante	m²	314,19	13,00	R\$ 4.084,47
1.3.4	CDHU	54.03.260	Revestimento de pré-misturado a frio	m³	31,42	1.522,16	R\$ 47.824,75
Subtotal							R\$ 55.107,67
REFORMA DE BOCA DE LOBO EXISTENTE (9)							
1.4							
1.4.1	CDHU	03.01.200	Demolição mecanizada de concreto armado, inclusive fragmentação, carregamento, transporte até 1 quilômetro e descarregamento	m³	5,40	527,12	R\$ 2.846,45
1.4.2	CDHU	03.02.040	Demolição manual de alvenaria de elevação ou elemento vazado, incluindo revestimento	m³	15,30	90,84	R\$ 1.389,85
1.4.3	CDHU	07.02.020	Escavação mecanizada de valas ou cavas com profundidade de até 2 m	m³	5,40	11,64	R\$ 62,86
1.4.4	CDHU	07.11.020	Reaterro compactado mecanizado de vala ou cava com compactador	m³	8,10	7,70	R\$ 62,37
1.4.5	CDHU	05.10.010	Carregamento mecanizado de solo de 1ª e 2ª categoria	m³	19,35	5,52	R\$ 106,81
1.4.6	CDHU	05.10.022	Transporte de solo de 1ª e 2ª categoria por caminhão para distâncias superiores ao 3º km até o 5º km	m³	19,35	14,37	R\$ 278,06
1.4.7	CDHU	11.04.060	Concreto não estrutural executado no local, mínimo 300 kg cimento / m³	m³	3,78	514,84	R\$ 1.946,10
1.4.8	CDHU	14.02.080	Alvenaria de elevação de 1 tijolo maciço aparente	m²	15,30	400,47	R\$ 6.127,19
1.4.9	CDHU	17.02.020	Chapisco	m²	15,30	7,79	R\$ 119,19
1.4.10	CDHU	17.02.120	Emboço comum	m²	15,30	24,76	R\$ 378,83
1.4.11	CDHU	49.06.072	Grelha articulada em ferro fundido tipo boca de leão	unid	9,00	373,75	R\$ 3.363,75
Subtotal							R\$ 16.681,45
TOTAL ITEM 1							R\$ 194.365,00
LIMPEZA							
2							
2.1	CDHU	05.07.040	Remoção de entulho separado de obra com caçamba metálica - terra, alvenaria, concreto, argamassa, madeira, papel, plástico ou metal	m³	31,42	112,66	R\$ 3.539,66
2.2	CDHU	05.08.220	Carregamento mecanizado de entulho fragmentado, com caminhão à disposição dentro da obra, até o raio de 1 km	m³	31,42	17,27	R\$ 542,61
2.3	CDHU	55.01.020	Limpeza final da obra	m²	314,19	15,90	R\$ 4.995,62
Subtotal							R\$ 9.077,89
TOTAL ITEM 2							R\$ 9.077,89
TOTAL							R\$ 203.442,89
BDI (15%)							R\$ 30.516,43
TOTAL GERAL COM BDI							R\$ 233.959,32

SANTA CRUZ DO RIO PARDO, AOS 07 DE MAIO DE 2026.

ADRIANE CHRYSTINA COSTA RIOS
Engª Civil - CREA: 0685030620

RUA BELIZÁRIO TEODORO NOGUEIRA

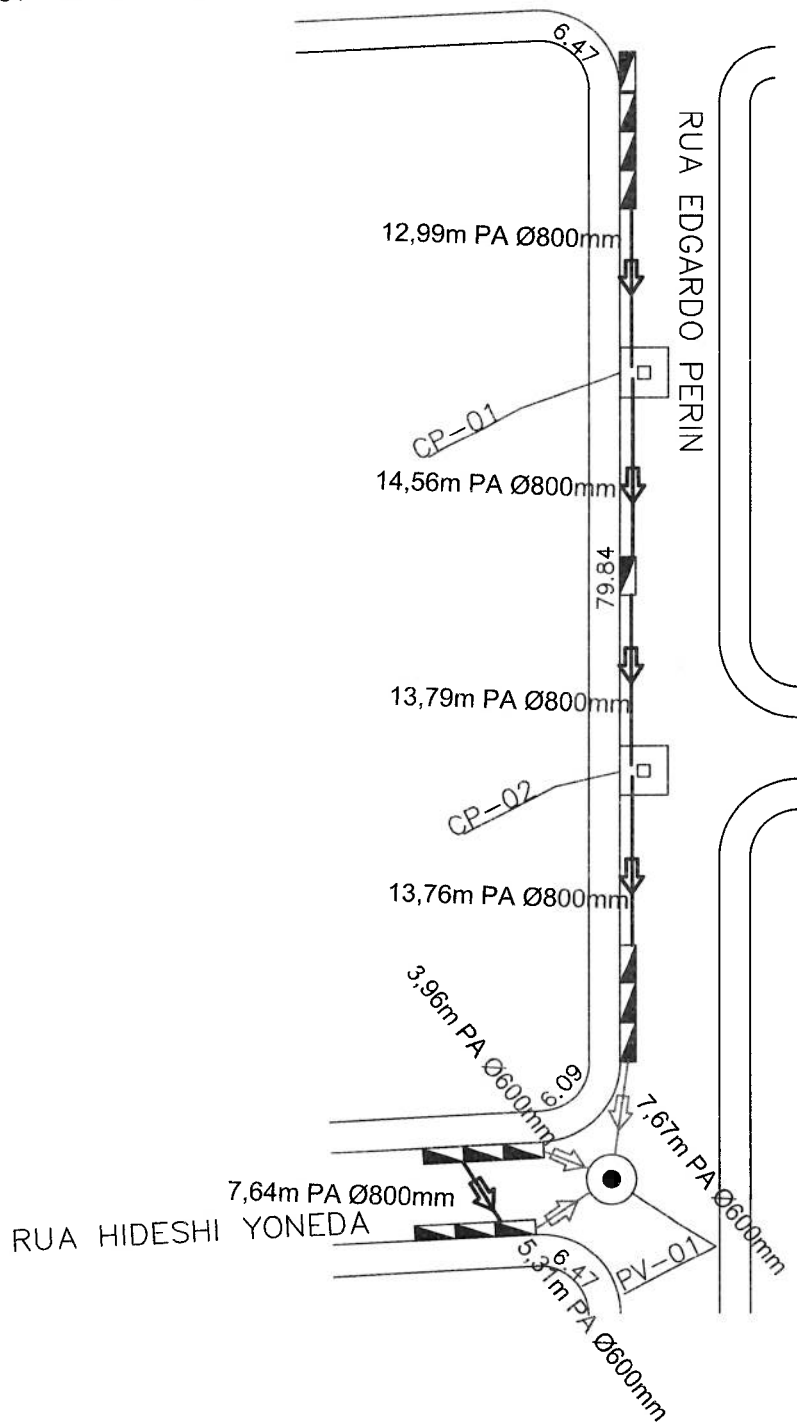

Adriane Chrystina Costa Rios
Eng. Civil - CREA: 0685030620

PREFEITURA MUNICIPAL DE SANTA CRUZ DO RIO PARDO
PLANILHA ORÇAMENTÁRIA

Obra: EXECUÇÃO E ADEQUAÇÃO DE GALERIAS DE ÁGUAS PLUVIAIS

Local: Diversas ruas do Distrito Empresarial


município: SANTA CRUZ DO RIO PARDO-SP

data-base: CDHU 197 - SEM DESONERAÇÃO

Item	Fonte	Código Numero	Descrição	Unid.	Quantidade	Preço Unitário	Valor Total
1							
DEMOLIÇÕES E RETIRADAS							
1.1	CDHU	02.08.050	Placa em lona com impressão digital e estrutura em madeira	m ²	6,00	205,77	R\$ 1.234,62
1.2	CDHU	03.01.240	Demolição mecanizada de pavimento ou piso em concreto, inclusive fragmentação, carregamento, transporte até 1 quilômetro e descarregamento	m ²	886,48	29,23	R\$ 25.911,78
						Subtotal	R\$ 27.146,40
2							
GALERIA DE ÁGUAS PLUVIAIS							
2.1	CDHU	02.10.040	Locação de rede de canalização	m	805,89	1,51	R\$ 1.216,89
2.2	CDHU	07.02.040	Escavação mecanizada de valas ou cavas com profundidade de até 3,00 m	m ³	644,71	13,12	R\$ 8.458,62
2.3	CDHU	05.10.010	Carregamento mecanizado de solo de 1ª e 2ª categoria	m ³	644,71	5,52	R\$ 3.558,81
2.4	CDHU	08.05.110	Dreno com areia grossa	m ³	322,36	193,96	R\$ 62.524,17
2.5	CDHU	46.12.080	Tubo de concreto (PA-1), DN= 600mm	m	227,73	319,95	R\$ 72.862,21
2.6	CDHU	46.12.100	Tubo de concreto (PA-1), DN= 800mm	m	578,16	478,63	R\$ 276.724,72
2.7	CDHU	07.11.020	Reaterro compactado mecanizado de vala ou cava com compactador	m ³	644,71	7,70	R\$ 4.964,28
2.8	CDHU	49.12.010	Boca de lobo simples tipo PMSP com tampa de concreto	un.	20,00	3.705,42	R\$ 74.108,40
2.9	CDHU	49.12.140	Poço de visita em alvenaria tipo PMSP - balão	un.	10,00	5.266,79	R\$ 52.667,90
2.10	CDHU	49.12.140	Poço de visita em alvenaria tipo PMSP - balão (CAIXA DE PASSAGEM)	un.	6,00	5.266,79	R\$ 31.600,74
2.11	CDHU	49.06.410	Tampão em ferro fundido, diâmetro de 600 mm, classe C 250 (ruptura > 250 kN)	un.	10,00	529,46	R\$ 5.294,60
						Subtotal	R\$ 593.981,35
3							
REPOSIÇÃO ASFÁLTICA COM PMF							
3.1	CDHU	54.01.010	Regularização e compactação mecanizada de superfície, sem controle do proctor normal	m ²	886,48	3,64	R\$ 3.226,78
3.2	CDHU	54.03.230	Imprimação betuminosa ligante	m ²	886,48	6,54	R\$ 5.797,57
3.3	CDHU	54.03.240	Imprimação betuminosa impermeabilizante	m ²	886,48	13,00	R\$ 11.524,23
3.4	CDHU	54.03.260	Revestimento de pré-misturado a frio	m ³	62,05	1.522,16	R\$ 94.455,40
						Subtotal	R\$ 115.003,98
4							
REFORMA DE BOCA DE LOBO EXISTENTE (9)							
4.1	CDHU	03.01.200	Demolição mecanizada de concreto armado, inclusive fragmentação, carregamento, transporte até 1 quilômetro e descarregamento	m ³	5,40	527,12	R\$ 2.846,45
4.2	CDHU	03.02.040	Demolição manual de alvenaria de elevação ou elemento vazado, incluindo revestimento	m ³	15,30	90,84	R\$ 1.389,85
4.3	CDHU	07.02.020	Escavação mecanizada de valas ou cavas com profundidade de até 2 m	m ³	5,40	11,64	R\$ 62,86
4.4	CDHU	07.11.020	Reaterro compactado mecanizado de vala ou cava com compactador	m ³	8,10	7,70	R\$ 62,37
4.5	CDHU	05.10.010	Carregamento mecanizado de solo de 1ª e 2ª categoria	m ³	19,35	5,52	R\$ 106,81
4.6	CDHU	05.10.022	Transporte de solo de 1ª e 2ª categoria por caminhão para distâncias superiores ao 3º km até o 5º km	m ³	19,35	14,37	R\$ 278,06
4.7	CDHU	11.04.060	Concreto não estrutural executado no local, mínimo 300 kg cimento / m ³	m ³	3,78	514,84	R\$ 1.946,10
4.8	CDHU	14.02.080	Alvenaria de elevação de 1 tijolo maciço aparente	m ²	15,30	400,47	R\$ 6.127,19
4.9	CDHU	17.02.020	Chapisco	m ²	15,30	7,79	R\$ 119,19
4.10	CDHU	17.02.120	Emboço comum	m ²	15,30	24,76	R\$ 378,83
4.11	CDHU	49.06.072	Grelha articulada em ferro fundido tipo boca de leão	unid	9,00	373,75	R\$ 3.363,75
						Subtotal	R\$ 16.681,45
5							
LIMPEZA							
5.1	CDHU	05.07.040	Remoção de entulho separado de obra com caçamba metálica - terra, alvenaria, concreto, argamassa, madeira, papel, plástico ou metal	m ³	62,05	112,66	R\$ 6.990,95
5.2	CDHU	05.08.220	Carregamento mecanizado de entulho fragmentado, com caminhão à disposição dentro da obra, até o raio de 1 km	m ³	62,05	17,27	R\$ 1.071,66
5.3	CDHU	55.01.020	Limpeza final da obra	m ²	886,48	15,90	R\$ 14.095,02
						Subtotal	R\$ 22.157,63
						TOTAL GERAL	R\$ 774.970,82
						BDI(15%)	R\$ 116.245,62
						TOTAL GERAL COM BDI	R\$ 891.216,44


Santa Cruz do Rio Pardo, 07 de maio de 2026

 ADRIANE CHRYSTINA COSTA RIOS
 Engenheira Civil - CREA nº 0685030620

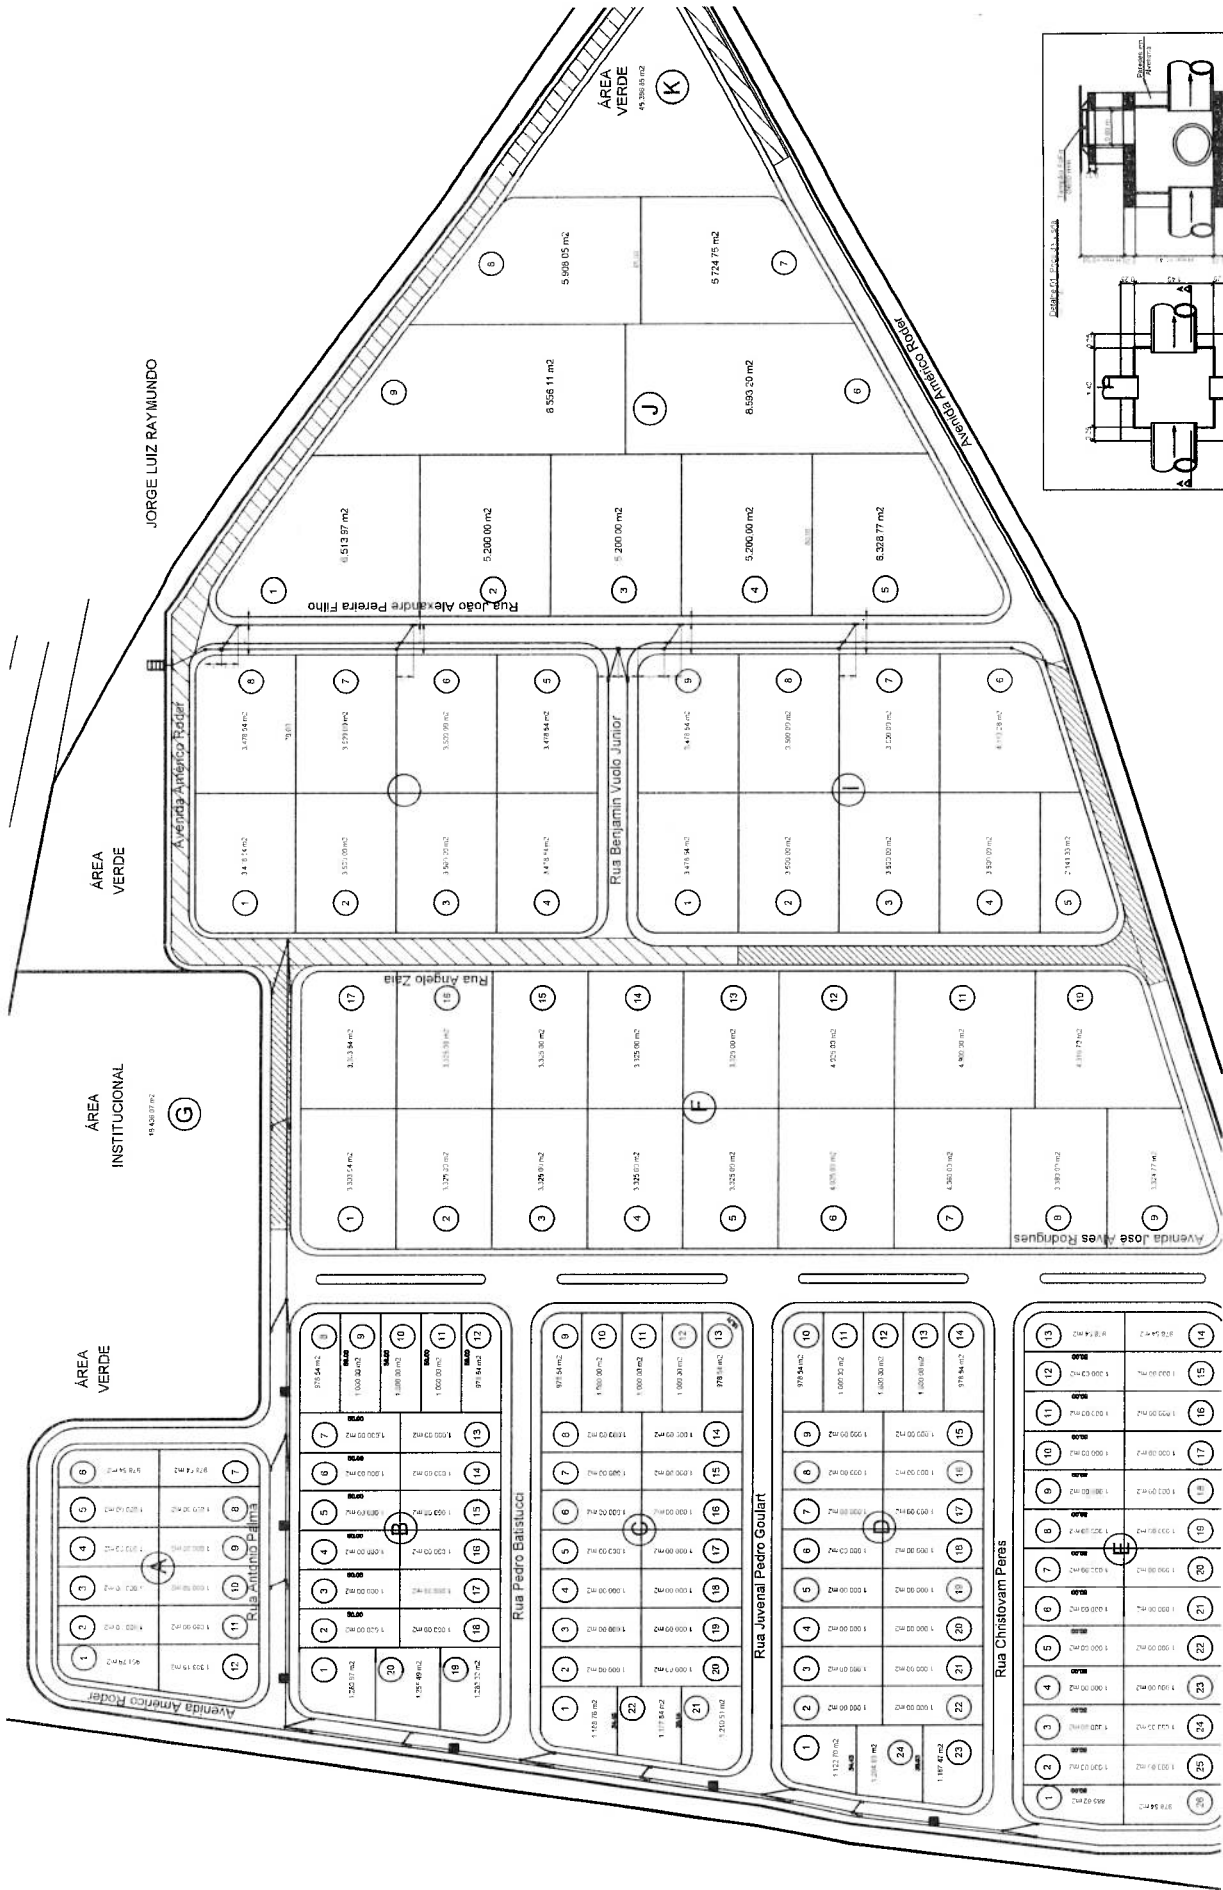

JOSÉ SALINA

PLANILHA ORÇAMENTÁRIA							
Obra: Execução de Abertura de Via, Galerias de Águas Pluviais e Pavimentação Asfáltica com PMF							
Local: Diversas vias do Jardim São João							
Proprietário: Prefeitura Municipal de Santa Cruz do Rio Pardo							
Fonte: Boletim Referencial de Custos CDHU 196 - Data Base: 11/2024 (Sem desoneração)							
Item	Fonte	Código	Descrição dos Serviços	Unid.	Qtde.	Preço Unitário	Valor Total
1			SERVIÇOS PRELIMINARES				
1.1			PLACA DE OBRA				
1.1.1	CDHU	02.08.050	Placa em lona com impressão digital e estrutura em madeira	m²	6,00	R\$ 205,77	R\$ 1.234,62
1.1.2	CDHU	03.01.240	Demolição mecanizada de pavimento ou piso em concreto, inclusive fragmentação, carregamento, transporte até 1 quilômetro e descarregamento	m²	3.663,84	R\$ 29,23	R\$ 107.094,04
Subtotal 1.1							R\$ 108.328,66
TOTAL DO ITEM 1							R\$ 108.328,66
2			DRENAGEM - JD. SÃO JOÃO				
2.1			GALERIA DE ÁGUAS PLUVIAIS (tubos e bocas de lobo)				
2.1.1	CDHU	02.10.040	Locação de rede de canalização	m	2.394,48	R\$ 1,51	R\$ 3.615,66
2.1.2	CDHU	07.02.040	Escavação mecanizada de valas ou cavas com profundidade de até 3,00 m	m³	5.978,53	R\$ 13,12	R\$ 78.438,31
2.1.3	CDHU	08.05.110	Dreno com areia grossa	m³	366,38	R\$ 193,96	R\$ 71.063,84
2.1.4	CDHU	46.12.060	Tubo de concreto (PS-2), DN= 400mm	m	748,14	R\$ 137,61	R\$ 102.951,55
2.1.5	CDHU	46.12.080	Tubo de concreto (PA-1), DN= 600mm	m	915,34	R\$ 319,95	R\$ 292.863,03
2.1.6	CDHU	46.12.100	Tubo de concreto (PA-1), DN= 800mm	m	281,00	R\$ 478,63	R\$ 134.495,03
2.1.7	CDHU	46.12.250	Tubo de concreto (PA-2), DN= 1500mm	m	450,00	R\$ 1.409,22	R\$ 634.149,00
2.1.8	CDHU	07.11.020	Reaterro compactado mecanizado de vala ou cava com compactador	m³	4.781,29	R\$ 7,70	R\$ 36.815,93
2.1.9	CDHU	49.12.140	Poço de visita em alvenaria tipo PMSP - balão	un.	20,00	R\$ 5.266,79	R\$ 105.335,80
2.1.10	CDHU	49.06.410	Tampão em ferro fundido, diâmetro de 600 mm, classe C 300 (ruptura > 300 kN)	un.	20,00	R\$ 529,46	R\$ 10.589,20
2.1.11	CDHU	49.12.030	Boca de lobo dupla tipo PMSP com tampa de concreto	un.	58,00	R\$ 6.026,54	R\$ 349.539,32
2.1.12	CDHU	49.12.140	Poço de visita em alvenaria tipo PMSP - balão (Caixa de passagem)	un.	10,00	R\$ 5.266,79	R\$ 52.667,90
Subtotal 2.2							R\$ 1.872.524,58
2.2			DISSIPADOR				
2.2.1	CDHU	09.01.020	Forma em madeira comum para fundação	m²	13,50	R\$ 109,60	R\$ 1.479,60
2.2.2	CDHU	09.01.030	Forma em madeira comum para estrutura	m²	43,80	R\$ 254,46	R\$ 11.145,35
2.2.3	CDHU	11.18.040	Lastro de pedra britada	m³	0,38	R\$ 221,55	R\$ 84,19
2.2.4	CDHU	10.01.040	Armadura em barra de aço CA-50 (A ou B) fyk = 500 MPa	kg	120,00	R\$ 10,15	R\$ 1.218,00
2.2.5	CDHU	10.01.060	Armadura em barra de aço CA-60 (A ou B) fyk = 600 MPa	kg	18,00	R\$ 10,80	R\$ 194,40
2.2.6	CDHU	10.02.020	Armadura em tela soldada de aço	kg	12,50	R\$ 9,83	R\$ 122,88
2.2.7	CDHU	11.03.090	Concreto preparado no local, fck = 20 MPa	m³	8,18	R\$ 565,58	R\$ 4.626,44
2.2.8	CDHU	11.16.020	Lançamento, espalhamento e adensamento de concreto ou massa em lastro e/ou enchimento	m³	2,85	R\$ 95,77	R\$ 272,94
2.2.9	CDHU	11.16.040	Lançamento e adensamento de concreto ou massa em fundação	m³	2,85	R\$ 191,54	R\$ 545,89
2.2.10	CDHU	11.16.060	Lançamento e adensamento de concreto ou massa em estrutura	m³	2,48	R\$ 132,30	R\$ 328,10
2.2.11	CDHU	14.04.210	Alvenaria de bloco cerâmico de vedação, uso revestido, de 14 cm	m²	40,00	R\$ 86,34	R\$ 3.453,60
2.2.12	CDHU	17.02.020	Chapisco	m²	80,00	R\$ 7,79	R\$ 623,20
2.2.13	CDHU	17.02.140	Emboço desempenado com espuma de poliéster	m²	80,00	R\$ 30,29	R\$ 2.423,20
Subtotal 2.3							R\$ 26.517,79
2.3			REPOSIÇÃO PAVIMENTAÇÃO ASFÁLTICA (camada de rolamento 0,03m)				
2.3.1	CDHU	54.01.010	Regularização e compactação mecanizada de superfície, sem controle do proctor normal	m²	3.663,84	R\$ 3,64	R\$ 13.336,38
2.3.4	CDHU	54.03.240	Imprimação betuminosa impermeabilizante	m²	3.663,84	R\$ 13,00	R\$ 47.629,92
2.3.5	CDHU	54.03.230	Imprimação betuminosa ligante	m²	3.663,84	R\$ 6,54	R\$ 23.961,51
2.3.6	CDHU	54.03.260	Revestimento de pré-misturado a frio	m³	109,92	R\$ 1.522,16	R\$ 167.308,52
Subtotal 2.5							R\$ 238.899,95
TOTAL DO ITEM 2							R\$ 2.137.942,32
TOTAL (ITEM 1 + ITEM 2)							R\$ 2.246.270,99
BDI 15,00%							R\$ 336.940,65
TOTAL (ITEM 1 + ITEM 2) COM BDI 15,00%							R\$ 2.583.211,64

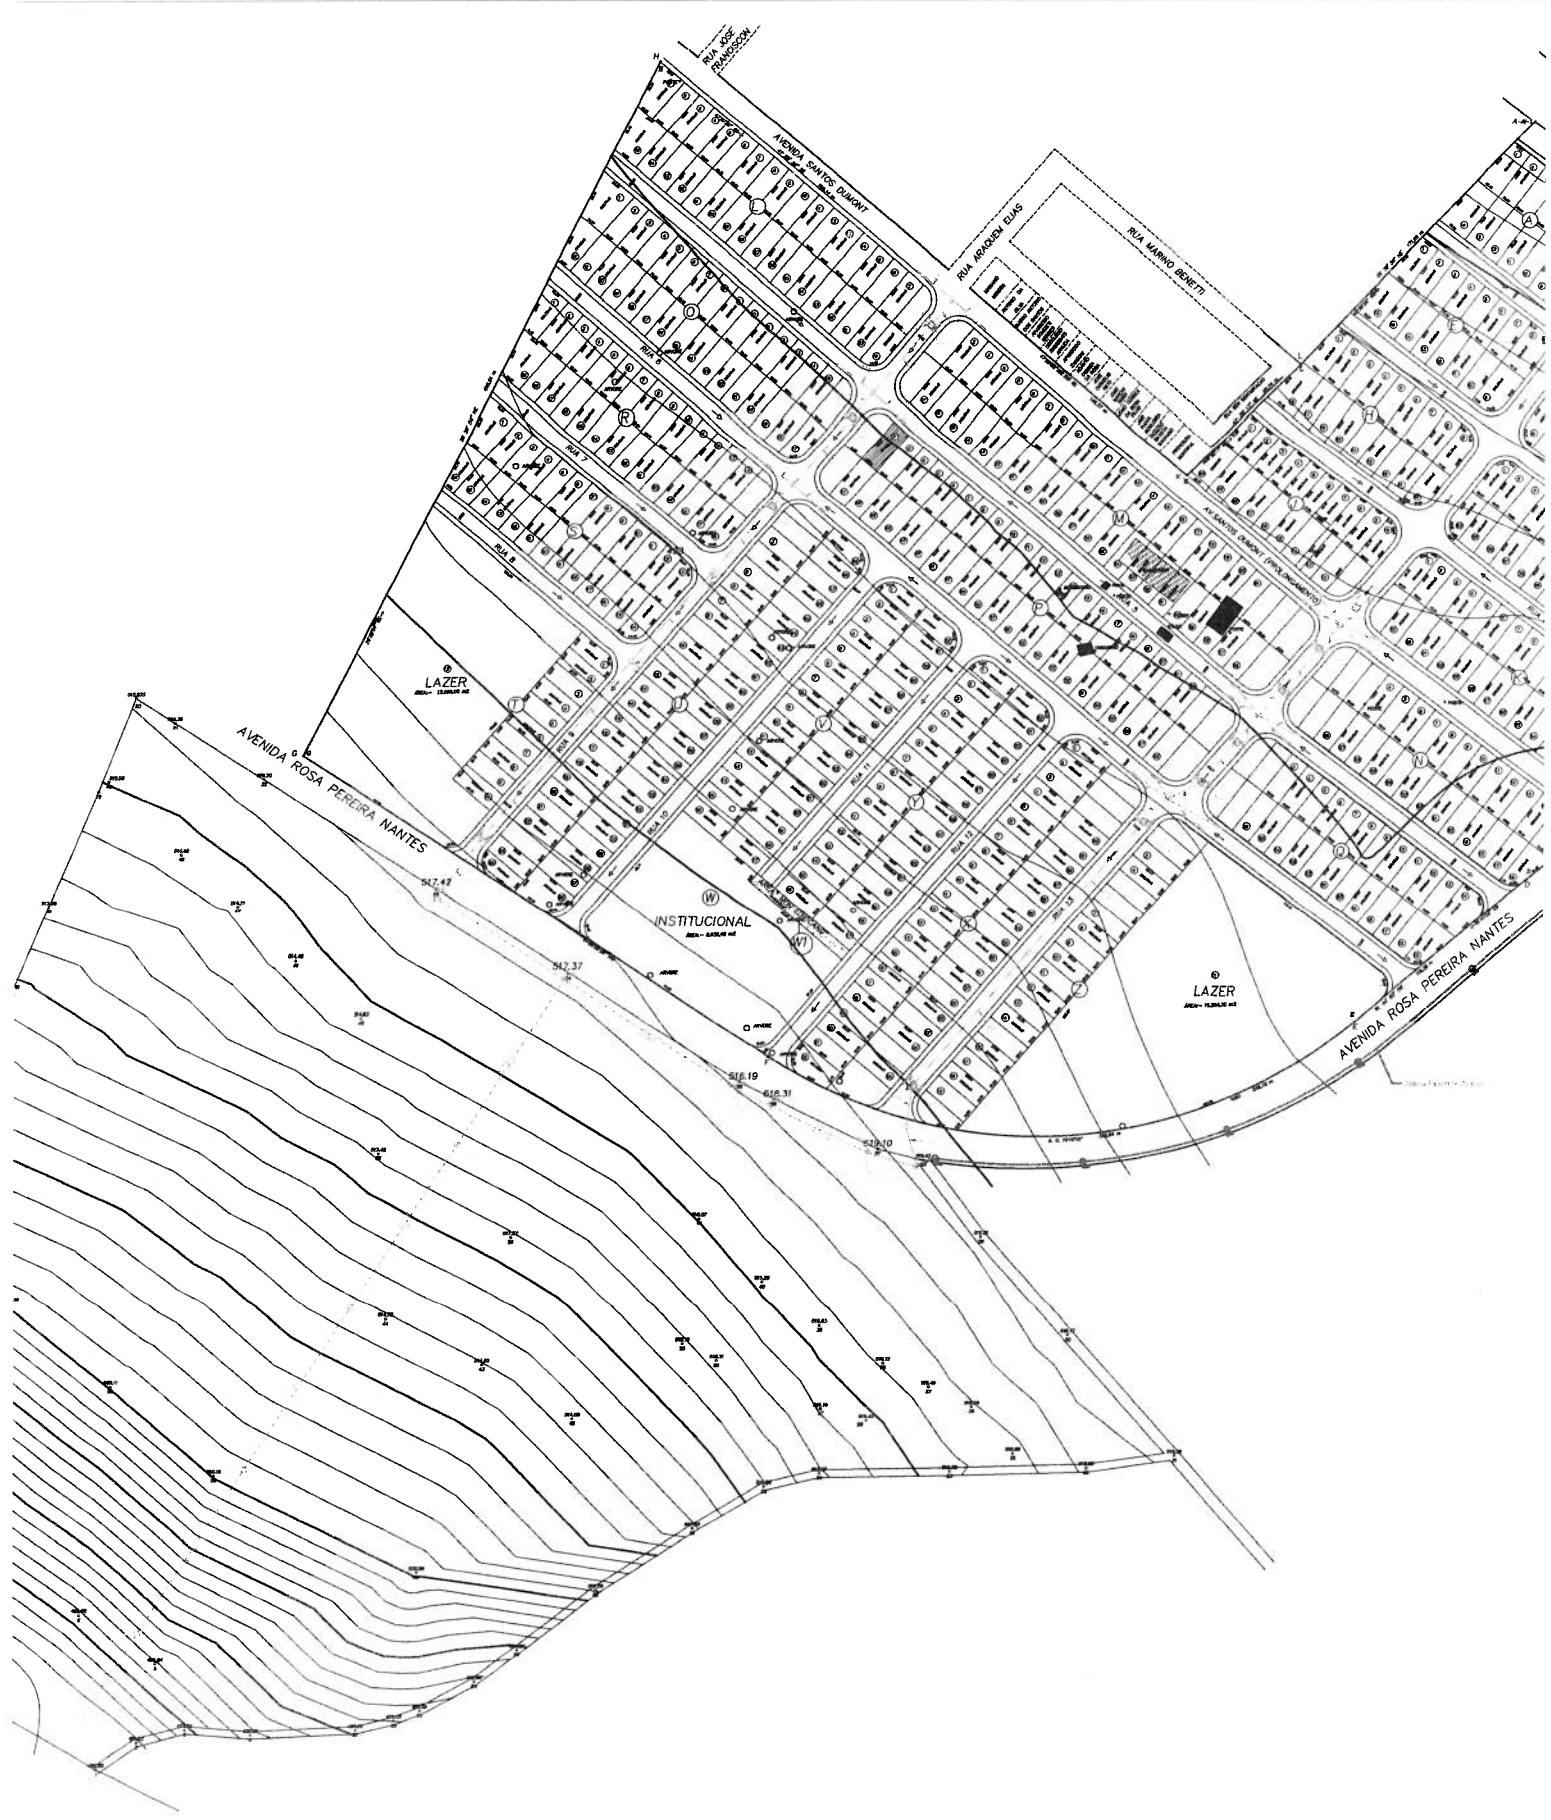

PREFEITURA MUNICIPAL DE SANTA CRUZ DO RIO PARDO
PLANILHA ORÇAMENTÁRIA

Obra: EXECUÇÃO E ADEQUAÇÃO DE GALERIAS DE ÁGUAS PLUVIAIS NO BAIRRO RESIDENCIAL ITAIPU

Local: Diversas ruas do bairro Residencial Itaipú

município: SANTA CRUZ DO RIO PARDO-SP


data-base: CDHU 201 - SEM DESONERAÇÃO

Item	Fonte	Código Número	Descrição	Unid.	Quantidade	Preço Unitário	Valor Total
1							
DEMOLIÇÕES E RETIRADAS							
1.1	CDHU	02.08.050	Placa em lona com impressão digital e estrutura em madeira	m ²	6,00	205,77	R\$ 1.234,62
1.2	CDHU	03.01.240	Demolição mecanizada de pavimento ou piso em concreto, inclusive fragmentação, carregamento, transporte até 1 quilômetro e descarregamento	m ²	1.136,75	29,23	R\$ 33.227,14
Subtotal							R\$ 34.461,76
2							
GALERIA DE ÁGUAS PLUVIAIS							
2.1	CDHU	02.10.040	Locação de rede de canalização	m	947,29	1,51	R\$ 1.430,41
2.2	CDHU	07.02.040	Escavação mecanizada de valas ou cavas com profundidade de até 3,00 m	m ³	757,83	13,12	R\$ 9.942,76
2.3	CDHU	05.10.010	Carregamento mecanizado de solo de 1ª e 2ª categoria	m ³	378,92	5,52	R\$ 2.091,62
2.4	CDHU	08.05.110	Dreno com areia grossa	m ³	378,92	193,96	R\$ 73.494,55
2.5	CDHU	46.12.080	Tubo de concreto (PA-1), DN= 600mm	m	192,80	319,95	R\$ 61.686,36
2.6	CDHU	46.12.100	Tubo de concreto (PA-1), DN= 800mm	m	754,49	478,63	R\$ 361.121,55
2.7	CDHU	07.11.020	Reaterro compactado mecanizado de vala ou cava com compactador	m ³	757,83	7,70	R\$ 5.835,31
2.8	CDHU	49.12.010	Boca de lobo simples tipo PMSP com tampa de concreto	un.	19,00	3.705,42	R\$ 70.402,98
2.9	CDHU	49.12.140	Poço de visita em alvenaria tipo PMSP - balão	un.	2,00	5.266,79	R\$ 10.533,58
2.10	CDHU	49.12.140	Poço de visita em alvenaria tipo PMSP - balão (CAIXA DE PASSAGEM)	un.	9,00	5.266,79	R\$ 47.401,11
2.11	CDHU	49.06.410	Tampão em ferro fundido, diâmetro de 600 mm, classe C 250 (ruptura > 250 kN)	un.	2,00	529,46	R\$ 1.058,92
Subtotal							R\$ 644.999,13
3							
REPOSIÇÃO ASFÁLTICA COM PMF							
3.1	CDHU	54.01.010	Regularização e compactação mecanizada de superfície, sem controle do proctor normal	m ²	1.136,75	3,64	R\$ 4.137,76
3.2	CDHU	54.03.230	Imprimação betuminosa ligante	m ²	1.136,75	6,54	R\$ 7.434,33
3.3	CDHU	54.03.240	Imprimação betuminosa impermeabilizante	m ²	1.136,75	13,00	R\$ 14.777,72
3.4	CDHU	54.03.260	Revestimento de pré-misturado a frio	m ³	79,57	1.522,16	R\$ 121.121,86
Subtotal							R\$ 147.471,68
4							
REFORMA DE BOCA DE LOBO EXISTENTE (9)							
4.1	CDHU	03.01.200	Demolição mecanizada de concreto armado, inclusive fragmentação, carregamento, transporte até 1 quilômetro e descarregamento	m ³	5,40	527,12	R\$ 2.846,45
4.2	CDHU	03.02.040	Demolição manual de alvenaria de elevação ou elemento vazado, incluindo revestimento	m ³	15,30	90,84	R\$ 1.389,85
4.3	CDHU	07.02.020	Escavação mecanizada de valas ou cavas com profundidade de até 2 m	m ³	5,40	11,64	R\$ 62,86
4.4	CDHU	07.11.020	Reaterro compactado mecanizado de vala ou cava com compactador	m ³	8,10	7,70	R\$ 62,37
4.5	CDHU	05.10.010	Carregamento mecanizado de solo de 1ª e 2ª categoria	m ³	19,35	5,52	R\$ 106,81
4.6	CDHU	05.10.022	Transporte de solo de 1ª e 2ª categoria por caminhão para distâncias superiores ao 3º km até o 5º km	m ³	19,35	14,37	R\$ 278,06
4.7	CDHU	11.04.060	Concreto não estrutural executado no local, mínimo 300 kg cimento / m ³	m ³	3,78	514,84	R\$ 1.946,10
4.8	CDHU	14.02.080	Alvenaria de elevação de 1 tijolo maciço aparente	m ²	15,30	400,47	R\$ 6.127,19
4.9	CDHU	17.02.020	Chapisco	m ²	15,30	7,79	R\$ 119,19
4.10	CDHU	17.02.120	Emboço comum	m ²	15,30	24,76	R\$ 378,83
4.11	CDHU	49.06.072	Grelha articulada em ferro fundido tipo boca de leão	unid	9,00	373,75	R\$ 3.363,75
Subtotal							R\$ 16.681,45
5							
LIMPEZA							
5.1	CDHU	05.07.040	Remoção de entulho separado de obra com caçamba metálica - terra, alvenaria, concreto, argamassa, madeira, papel, plástico ou metal	m ³	79,57	112,66	R\$ 8.964,62
5.2	CDHU	05.08.220	Carregamento mecanizado de entulho fragmentado, com caminhão à disposição dentro da obra, até o raio de 1 km	m ³	79,57	17,27	R\$ 1.374,21
5.3	CDHU	55.01.020	Limpeza final da obra	m ²	1.136,75	15,90	R\$ 18.074,29
Subtotal							R\$ 28.413,13
TOTAL GERAL							R\$ 855.345,71
BDI(15%)							R\$ 128.301,86
TOTAL GERAL COM BDI							R\$ 983.647,56

Santa Cruz do Rio Pardo, 07 de maio de 2026

ADRIANE CHRYSTINA COSTA RIOS
Engenheira Civil - CREA nº 0685030620

PARQUE RESIDENCIAL ITAIPÚ

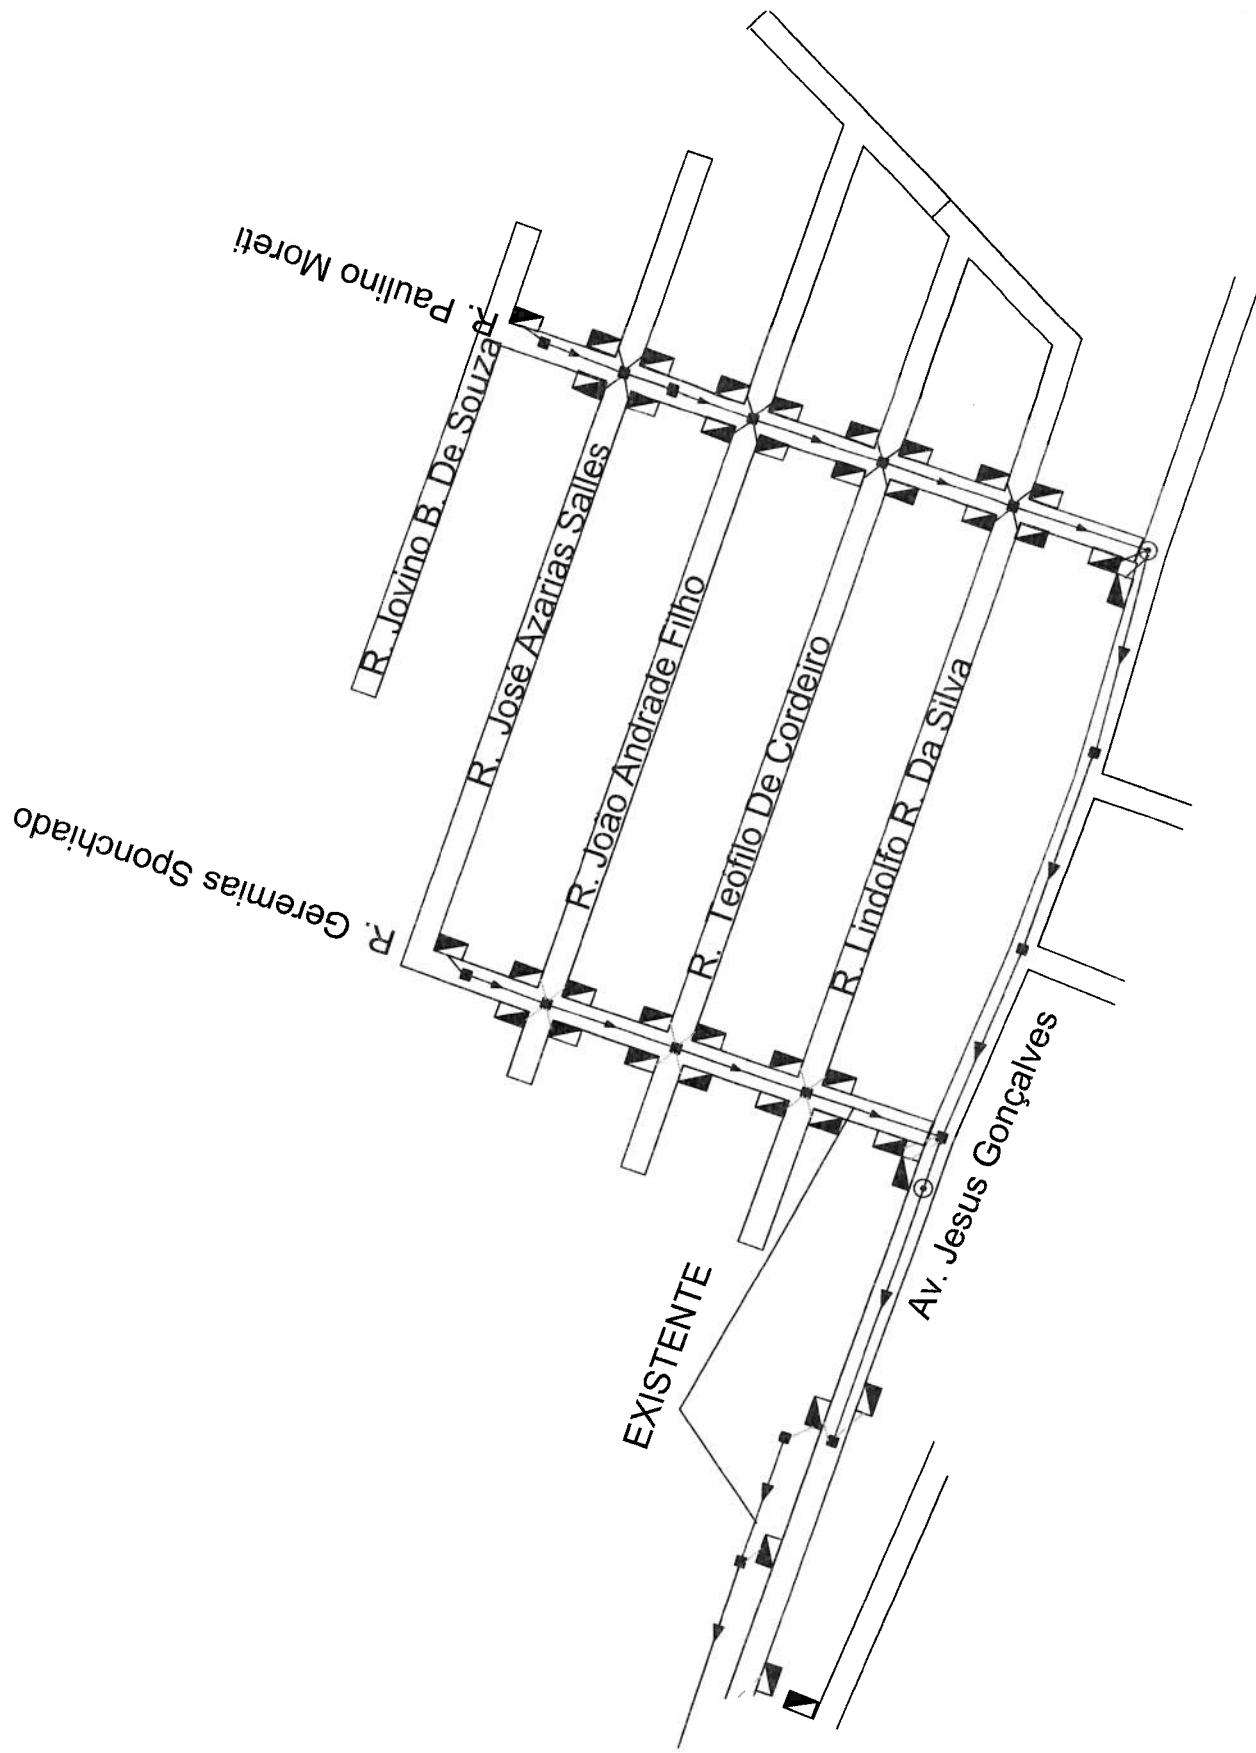

PREFEITURA MUNICIPAL DE SANTA CRUZ DO RIO PARDO

PLANILHA ORÇAMENTARIA

Obra: EXECUÇÃO E ADEQUAÇÃO DE GALERIAS DE ÁGUAS PLUVIAIS NO BAIRRO VILA FABIANO

Local: Diversas ruas do bairro Vila Fabiano

município: SANTA CRUZ DO RIO PARDO-SP

data-base: CDHU 201 - SEM DESONERAÇÃO

Item	Fonte	Código	Descrição	Unid.	Quantidade	Preço Unitário	Valor Total
1 DEMOLIÇÕES E RETIRADAS							
1.1	CDHU	02.08.050	Placa em lona com impressão digital e estrutura em madeira	m²	6,00	205,77	R\$ 1.234,62
1.2	CDHU	03.01.240	Demolição mecanizada de pavimento ou piso em concreto, inclusive fragmentação, carregamento, transporte até 1 quilômetro e descarregamento	m²	1.017,12	29,23	R\$ 29.730,42
Subtotal							R\$ 30.965,04
2 GALERIA DE ÁGUAS PLUVIAIS							
2.1	CDHU	02.10.040	Locação de rede de canalização	m	1.850,34	1,51	R\$ 2.794,01
2.2	CDHU	07.02.040	Escavação mecanizada de valas ou cavas com profundidade de até 3,00 m	m³	1.480,27	13,12	R\$ 19.421,17
2.3	CDHU	05.10.010	Carregamento mecanizado de solo de 1ª e 2ª categoria	m³	1.480,27	5,52	R\$ 8.171,10
2.4	CDHU	08.05.110	Dreno com areia grossa	m³	740,14	193,96	R\$ 143.556,78
2.5	CDHU	46.12.080	Tubo de concreto (PA-1), DN= 600mm	m	578,94	319,95	R\$ 185.231,85
2.6	CDHU	46.12.100	Tubo de concreto (PA-1), DN= 800mm	m	1.271,40	478,63	R\$ 608.530,18
2.7	CDHU	07.11.020	Reaterro compactado mecanizado de vala ou cava com compactador	m³	1.480,27	7,70	R\$ 11.398,09
2.8	CDHU	49.12.010	Boca de lobo simples tipo PMSP com tampa de concreto	un.	20,00	3.705,42	R\$ 74.108,40
2.9	CDHU	49.12.030	Boca de lobo dupla tipo PMSP com tampa de concreto	un.	28,00	6.026,54	R\$ 168.743,12
2.10	CDHU	49.12.140	Poço de visita em alvenaria tipo PMSP - balão	un.	7,00	5.266,79	R\$ 36.867,53
2.11	CDHU	49.12.140	Poço de visita em alvenaria tipo PMSP - balão (CAIXA DE PASSAGEM)	un.	10,00	5.266,79	R\$ 52.667,90
2.12	CDHU	49.06.410	Tampão em ferro fundido, diâmetro de 600 mm, classe C 250 (ruptura > 250 kN)	un.	7,00	529,46	R\$ 3.706,22
Subtotal							R\$ 1.315.196,36
3 REPOSIÇÃO ASFALTICA COM PMF							
3.1	CDHU	54.01.010	Regularização e compactação mecanizada de superfície, sem controle do proctor normal	m²	1.017,12	3,64	R\$ 3.702,32
3.2	CDHU	54.03.230	Imprimação betuminosa ligante	m²	1.017,12	6,54	R\$ 6.651,96
3.3	CDHU	54.03.240	Imprimação betuminosa impermeabilizante	m²	1.017,12	13,00	R\$ 13.222,56
3.4	SINAPI	54.03.260	Revestimento de pré-misturado a frio	m³	71,20	1.522,16	R\$ 108.375,36
Subtotal							R\$ 131.952,20
4 REFORMA DE BOCA DE LOBO EXISTENTE (9)							
4.1	CDHU	03.01.200	Demolição mecanizada de concreto armado, inclusive fragmentação, carregamento, transporte até 1 quilômetro e descarregamento	m³	5,40	527,12	R\$ 2.846,45
4.2	CDHU	03.02.040	Demolição manual de alvenaria de elevação ou elemento vazado, incluindo revestimento	m³	15,30	90,84	R\$ 1.389,85
4.3	CDHU	07.02.020	Escavação mecanizada de valas ou cavas com profundidade de até 2 m	m³	5,40	11,64	R\$ 62,86
4.4	CDHU	07.11.020	Reaterro compactado mecanizado de vala ou cava com compactador	m³	8,10	7,70	R\$ 62,37
4.5	CDHU	05.10.010	Carregamento mecanizado de solo de 1ª e 2ª categoria	m³	19,35	5,52	R\$ 106,81
4.6	CDHU	05.10.022	Transporte de solo de 1ª e 2ª categoria por caminhão para distâncias superiores ao 3º km até o 5º km	m³	19,35	14,37	R\$ 278,06
4.7	CDHU	11.04.060	Concreto não estrutural executado no local, mínimo 300 kg cimento / m³	m³	3,78	514,84	R\$ 1.946,10
4.8	CDHU	14.02.080	Alvenaria de elevação de 1 tijolo maciço aparente	m²	15,30	400,47	R\$ 6.127,19
4.9	CDHU	17.02.020	Chapisco	m²	15,30	7,79	R\$ 119,19
4.10	CDHU	17.02.120	Emboço comum	m²	15,30	24,76	R\$ 378,83
4.11	CDHU	49.06.072	Grelha articulada em ferro fundido tipo boca de leão	unid	9,00	373,75	R\$ 3.363,75
Subtotal							R\$ 16.681,45
5 LIMPEZA							
5.1	CDHU	05.07.040	Remoção de entulho separado de obra com caçamba metálica - terra, alvenaria, concreto, argamassa, madeira, papel, plástico ou metal	m³	71,20	112,66	R\$ 8.021,21
5.2	CDHU	05.08.220	Carregamento mecanizado de entulho fragmentado, com caminhão à disposição dentro da obra, até o raio de 1 km	m³	71,20	17,27	R\$ 1.229,60
5.3	CDHU	55.01.020	Limpeza final da obra	m2	1.017,12	15,90	R\$ 16.172,21
Subtotal							R\$ 25.423,02
TOTAL GERAL							R\$ 1.520.218,06
BDI(15%)							R\$ 228.032,71
TOTAL GERAL COM BDI							R\$ 1.748.250,77

Santa Cruz do Rio Pardo, 07 de maio de 2026

ADRIANE CHRYSTINA COSTA RIOS
Engenheira Civil - CREA nº 0685030620

PLANILHA ORÇAMENTÁRIA

Obra: EXECUÇÃO E ADEQUAÇÃO DE GALERIAS DE ÁGUAS PLUVIAIS

Local: Av. Dr. Cyro de Mello Camarinha

Município: SANTA CRUZ DO RIO PARDO-SP


data-base: CDHU 201 - SEM DESONERAÇÃO

Item	Fonte	Código	Descrição	Unid.	Quantidade	Preço Unitário	Valor Total
1							
DEMOLIÇÕES E RETIRADAS							
1.1	CDHU	02.08.050	Placa em lona com impressão digital e estrutura em madeira	m²	6,00	205,77	R\$ 1.234,62
1.2	CDHU	03.01.240	Demolição mecanizada de pavimento ou piso em concreto, inclusive fragmentação, carregamento, transporte até 1 quilômetro e descarregamento	m²	1.385,67	29,23	R\$ 40.503,13
Subtotal							R\$ 41.737,75
2							
GALERIA DE ÁGUAS PLUVIAIS							
2.1	CDHU	02.10.040	Locação de rede de canalização	m	698,90	1,51	R\$ 1.055,34
2.2	CDHU	07.02.040	Escavação mecanizada de valas ou cavas com profundidade de até 3,00 m	m³	138,57	13,12	R\$ 1.818,00
2.3	CDHU	05.10.010	Carregamento mecanizado de solo de 1ª e 2ª categoria	m³	207,85	5,52	R\$ 1.147,33
2.4	CDHU	08.05.110	Dreno com areia grossa	m³	138,57	193,96	R\$ 26.876,46
2.5	CDHU	46.12.080	Tubo de concreto (PA-1), DN= 600mm	m	237,01	319,95	R\$ 75.831,35
2.6	CDHU	46.12.100	Tubo de concreto (PA-1), DN= 800mm	m	461,89	478,63	R\$ 221.074,41
2.7	CDHU	07.11.020	Reaterro compactado mecanizado de vala ou cava com compactador	m³	138,57	7,70	R\$ 1.066,97
2.8	CDHU	49.12.010	Boca de lobo simples tipo PMSP com tampa de concreto	un.	7,00	3.705,42	R\$ 25.937,94
2.9	CDHU	49.12.030	Boca de lobo dupla tipo PMSP com tampa de concreto	un.	2,00	6.026,54	R\$ 12.053,08
2.10	CDHU	49.12.058	BOCA DE LEÃO SIMPLES TIPO PMSP COM GRELHA	un.	6,00	2.805,72	R\$ 16.834,32
2.11	CDHU	49.12.140	Poço de visita em alvenaria tipo PMSP - balão	un.	3,00	5.266,79	R\$ 15.800,37
2.12	CDHU	49.12.140	Poço de visita em alvenaria tipo PMSP - balão (CAIXA DE PASSAGEM)	un.	4,00	5.266,79	R\$ 21.067,16
2.13	CDHU	49.06.410	Tampão em ferro fundido, diâmetro de 600 mm, classe C 250 (ruptura > 250 kN)	un.	7,00	529,46	R\$ 3.706,22
Subtotal							R\$ 424.268,94
3							
REPOSIÇÃO ASFÁLTICA COM PMF							
3.1	CDHU	54.01.010	Regularização e compactação mecanizada de superfície, sem controle do proctor normal	m²	1.385,67	3,64	R\$ 5.043,84
3.2	CDHU	54.03.230	Imprimação betuminosa ligante	m²	1.385,67	6,54	R\$ 9.062,28
3.3	CDHU	54.03.240	Imprimação betuminosa impermeabilizante	m²	1.385,67	13,00	R\$ 18.013,71
3.4	CDHU	54.03.260	Revestimento de pré-misturado a frio	m³	97,00	1.522,16	R\$ 147.644,80
Subtotal							R\$ 179.764,63
4							
REFORMA DE BOCA DE LOBO EXISTENTE (9)							
4.1	CDHU	03.01.200	Demolição mecanizada de concreto armado, inclusive fragmentação, carregamento, transporte até 1 quilômetro e descarregamento	m³	5,40	527,12	R\$ 2.846,45
4.2	CDHU	03.02.040	Demolição manual de alvenaria de elevação ou elemento vazado, incluindo revestimento	m³	15,30	90,84	R\$ 1.389,85
4.3	CDHU	07.02.020	Escavação mecanizada de valas ou cavas com profundidade de até 2 m	m³	5,40	11,64	R\$ 62,86
4.4	CDHU	07.11.020	Reaterro compactado mecanizado de vala ou cava com compactador	m³	8,10	7,70	R\$ 62,37
4.5	CDHU	05.10.010	Carregamento mecanizado de solo de 1ª e 2ª categoria	m³	19,35	5,52	R\$ 106,81
4.6	CDHU	05.10.022	Transporte de solo de 1ª e 2ª categoria por caminhão para distâncias superiores ao 3º km até o 5º km	m³	19,35	14,37	R\$ 278,06
4.7	CDHU	11.04.060	Concreto não estrutural executado no local, mínimo 300 kg cimento / m³	m³	3,78	514,84	R\$ 1.946,10
4.8	CDHU	14.02.080	Alvenaria de elevação de 1 tijolo maciço aparente	m²	15,30	400,47	R\$ 6.127,19
4.9	CDHU	17.02.020	Chapisco	m²	15,30	7,79	R\$ 119,19
4.10	CDHU	17.02.120	Emboço comum	m²	15,30	24,76	R\$ 378,83
4.11	CDHU	49.06.072	Grelha articulada em ferro fundido tipo boca de leão	unid	9,00	373,75	R\$ 3.363,75
Subtotal							R\$ 16.681,45
5							
LIMPEZA							
5.1	CDHU	05.07.040	Remoção de entulho separado de obra com caçamba metálica - terra, alvenaria, concreto, argamassa, madeira, papel, plástico ou metal	m³	97,00	112,66	R\$ 10.927,67
5.2	CDHU	05.08.220	Carregamento mecanizado de entulho fragmentado, com caminhão à disposição dentro da obra, até o raio de 1 km	m³	97,00	17,27	R\$ 1.675,14
5.3	CDHU	55.01.020	Limpeza final da obra	m2	1.385,67	15,90	R\$ 22.032,15
Subtotal							R\$ 34.634,96
TOTAL GERAL							R\$ 697.087,74
BDI(15%)							R\$ 104.563,16
TOTAL GERAL COM BDI							R\$ 801.650,90

SANTA CRUZ DO RIO PARDO, AOS 07 DE MAIO DE 2026.

ADRIANE CHRYSTINA COSTA RIOS
Engenheira Civil - CREA nº 0685030620

CYRO DE MELLO CAMARINHA

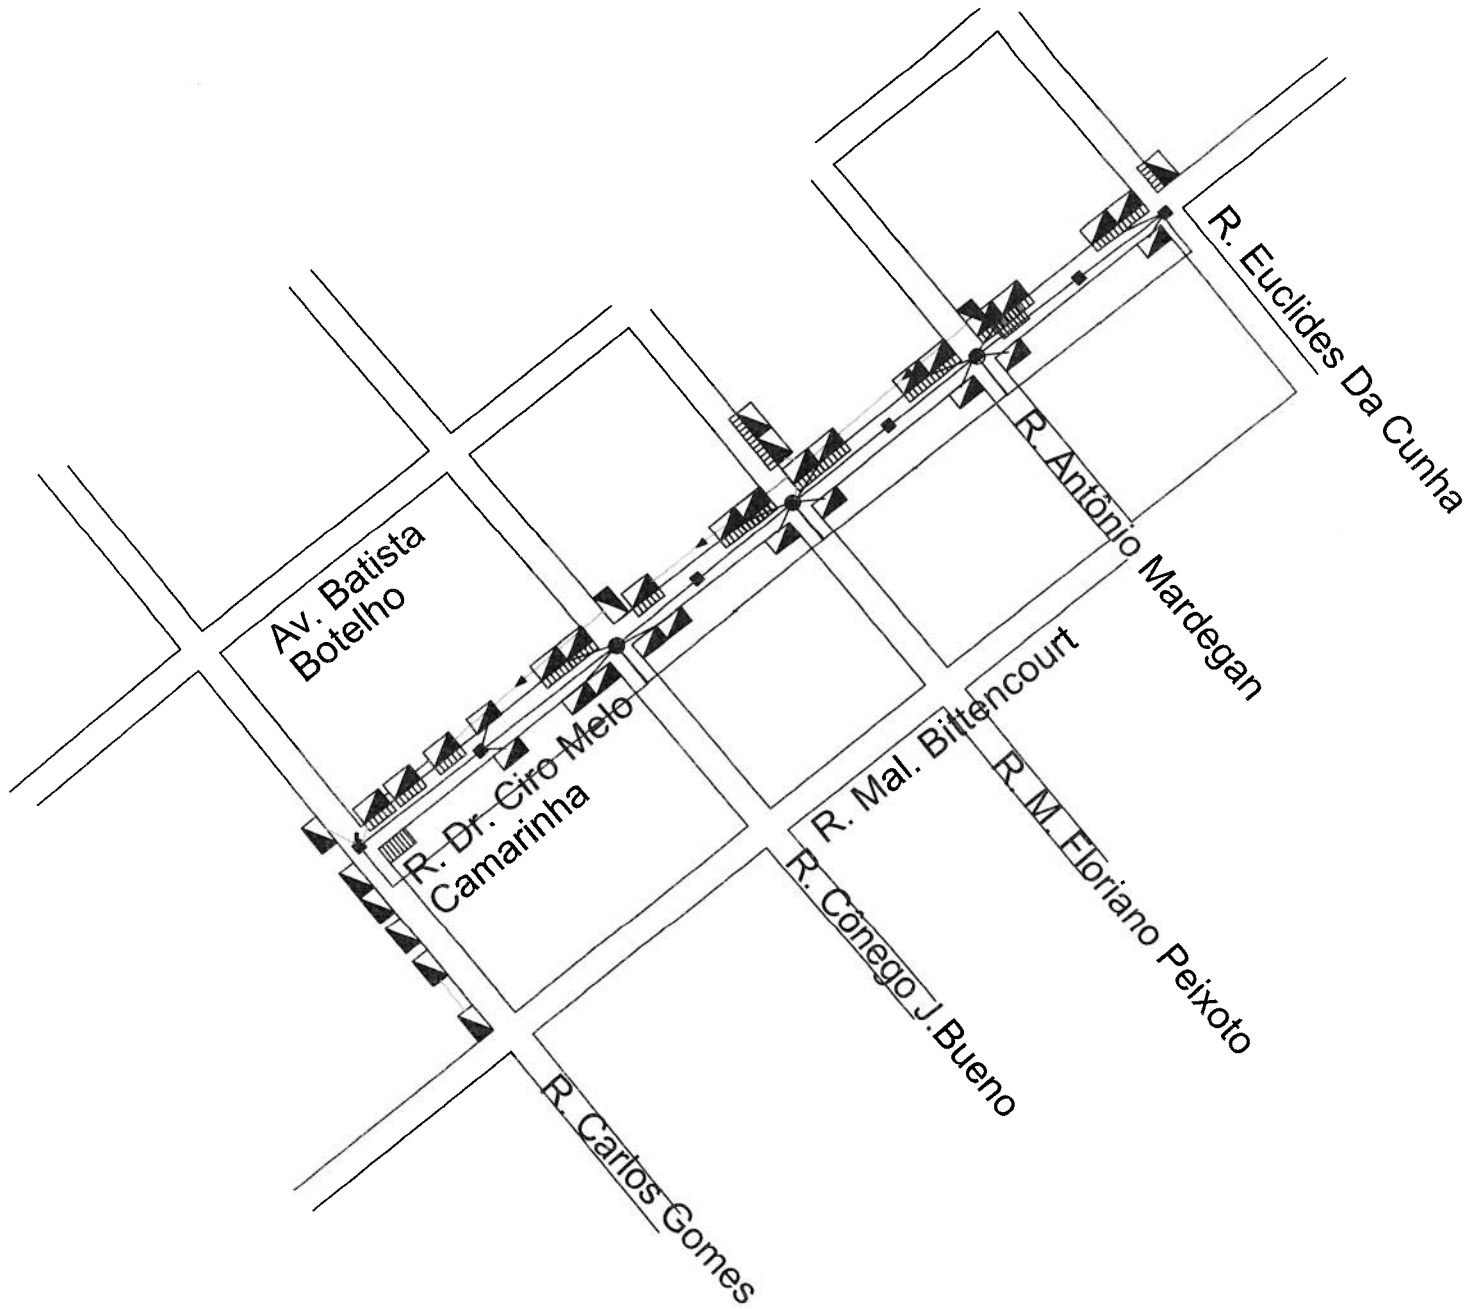

Adriane Chrystina Costa Rios
Eng^a Civil - CREA 0685030620

PREFEITURA MUNICIPAL DE SANTA CRUZ DO RIO PARDO
PLANILHA ORÇAMENTÁRIA

Obra: EXECUÇÃO E ADEQUAÇÃO DE GALERIAS DE ÁGUAS PLUVIAIS NO BAIRRO VILA OITENTA

Local: Diversas ruas do bairro Vila Oitenta



município: SANTA CRUZ DO RIO PARDO-SP

data-base: CDHU 201 - SEM DESONERAÇÃO

Item	Fonte	Código Número	Descrição	Unid.	Quantidade	Preço Unitário	Valor Total
DEMOLIÇÕES E RETIRADAS							
1							
1.1	CDHU	02.08.050	Placa em lona com impressão digital e estrutura em madeira	m²	6,00	205,77	R\$ 1.234,62
1.2	CDHU	03.01.240	Demolição mecanizada de pavimento ou piso em concreto, inclusive fragmentação, carregamento, transporte até 1 quilômetro e descarregamento	m²	1.040,63	29,23	R\$ 30.417,63
Subtotal							R\$ 31.652,25
GALERIA DE ÁGUAS PLUVIAIS							
2							
2.1	CDHU	02.10.040	Locação de rede de canalização	m	1.300,79	1,51	R\$ 1.964,19
2.2	CDHU	07.02.040	Escavação mecanizada de valas ou cavas com profundidade de até 3,00 m	m³	1.040,63	13,12	R\$ 13.653,07
2.3	CDHU	05.10.010	Carregamento mecanizado de solo de 1ª e 2ª categoria	m³	1.040,63	5,52	R\$ 5.744,28
2.4	CDHU	08.05.110	Dreno com areia grossa	m³	520,32	138,57	R\$ 72.100,08
2.5	CDHU	46.12.080	Tubo de concreto (PA-1), DN= 600mm	m	518,72	319,95	R\$ 165.964,46
2.6	CDHU	46.12.100	Tubo de concreto (PA-1), DN= 800mm	m	782,07	478,63	R\$ 374.321,21
2.7	CDHU	07.11.020	Reaterro compactado mecanizado de vala ou cava com compactador	m³	1.040,63	7,70	R\$ 8.012,85
2.8	CDHU	49.12.010	Boca de lobo simples tipo PMSP com tampa de concreto	un.	34,00	3.705,42	R\$ 125.984,28
2.9	CDHU	49.12.030	Boca de lobo dupla tipo PMSP com tampa de concreto	un.	1,00	6.026,54	R\$ 6.026,54
2.10	CDHU	49.12.140	Poço de visita em alvenaria tipo PMSP - balão	un.	8,00	5.266,79	R\$ 42.134,32
2.11	CDHU	49.12.140	Poço de visita em alvenaria tipo PMSP - balão (CAIXA DE PASSAGEM)	un.	14,00	5.266,79	R\$ 73.735,06
2.12	CDHU	49.06.410	Tampão em ferro fundido, diâmetro de 600 mm, classe C 250 (ruptura > 250 kN)	un.	8,00	529,46	R\$ 4.235,68
Subtotal							R\$ 893.876,02
REPOSIÇÃO ASFÁLTICA COM PMF							
3							
3.1	CDHU	54.01.010	Regularização e compactação mecanizada de superfície, sem controle do proctor normal	m²	1.040,63	3,64	R\$ 3.787,89
3.2	CDHU	54.03.230	Imprimação betuminosa ligante	m²	1.040,63	6,54	R\$ 6.805,72
3.3	CDHU	54.03.240	Imprimação betuminosa impermeabilizante	m²	1.040,63	13,00	R\$ 13.528,20
3.4	CDHU	54.03.260	Revestimento de pré-misturado a frio	m³	72,84	1.522,16	R\$ 110.880,42
Subtotal							R\$ 135.002,23
REFORMA DE BOCA DE LOBO EXISTENTE (9)							
4							
4.1	CDHU	03.01.200	Demolição mecanizada de concreto armado, inclusive fragmentação, carregamento, transporte até 1 quilômetro e descarregamento	m³	5,40	527,12	R\$ 2.846,45
4.2	CDHU	03.02.040	Demolição manual de alvenaria de elevação ou elemento vazado, incluindo revestimento	m³	15,30	90,84	R\$ 1.389,85
4.3	CDHU	07.02.020	Escavação mecanizada de valas ou cavas com profundidade de até 2 m	m³	5,40	11,64	R\$ 62,86
4.4	CDHU	07.11.020	Reaterro compactado mecanizado de vala ou cava com compactador	m³	8,10	7,70	R\$ 62,37
4.5	CDHU	05.10.010	Carregamento mecanizado de solo de 1ª e 2ª categoria	m³	19,35	5,52	R\$ 106,81
4.6	CDHU	05.10.022	Transporte de solo de 1ª e 2ª categoria por caminhão para distâncias superiores ao 3º km até o 5º km	m³	19,35	14,37	R\$ 278,06
4.7	CDHU	11.04.060	Concreto não estrutural executado no local, mínimo 300 kg cimento / m³	m³	3,78	514,84	R\$ 1.946,10
4.8	CDHU	14.02.080	Alvenaria de elevação de 1 tijolo maciço aparente	m²	15,30	400,47	R\$ 6.127,19
4.9	CDHU	17.02.020	Chapisco	m²	15,30	7,79	R\$ 119,19
4.10	CDHU	17.02.120	Emboço comum	m²	15,30	24,76	R\$ 378,83
4.11	CDHU	49.06.072	Grelha articulada em ferro fundido tipo boca de leão	unid	9,00	373,75	R\$ 3.363,75
Subtotal							R\$ 16.681,45
LIMPEZA							
5							
5.1	CDHU	05.07.040	Remoção de entulho separado de obra com caçamba metálica - terra, alvenaria, concreto, argamassa, madeira, papel, plástico ou metal	m³	72,84	112,66	R\$ 8.206,62
5.2	CDHU	05.08.220	Carregamento mecanizado de entulho fragmentado, com caminhão à disposição dentro da obra, até o raio de 1 km	m³	72,84	17,27	R\$ 1.258,02
5.3	CDHU	55.01.020	Limpeza final da obra	m2	1.040,63	15,90	R\$ 16.546,02
Subtotal							R\$ 26.010,66
TOTAL GERAL							R\$ 1.103.222,61
BDI(15%)							R\$ 165.483,39
TOTAL GERAL COM BDI							R\$ 1.268.706,00

Santa Cruz do Rio Pardo, 07 de maio de 2026

ADRIANE CHRYSTINA COSTA RIOS
Engenheira Civil - CREA nº 0685030620

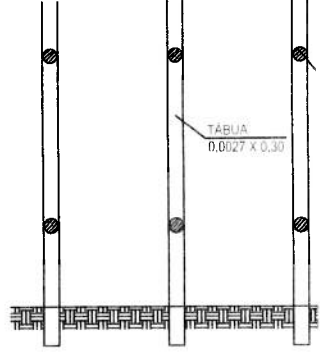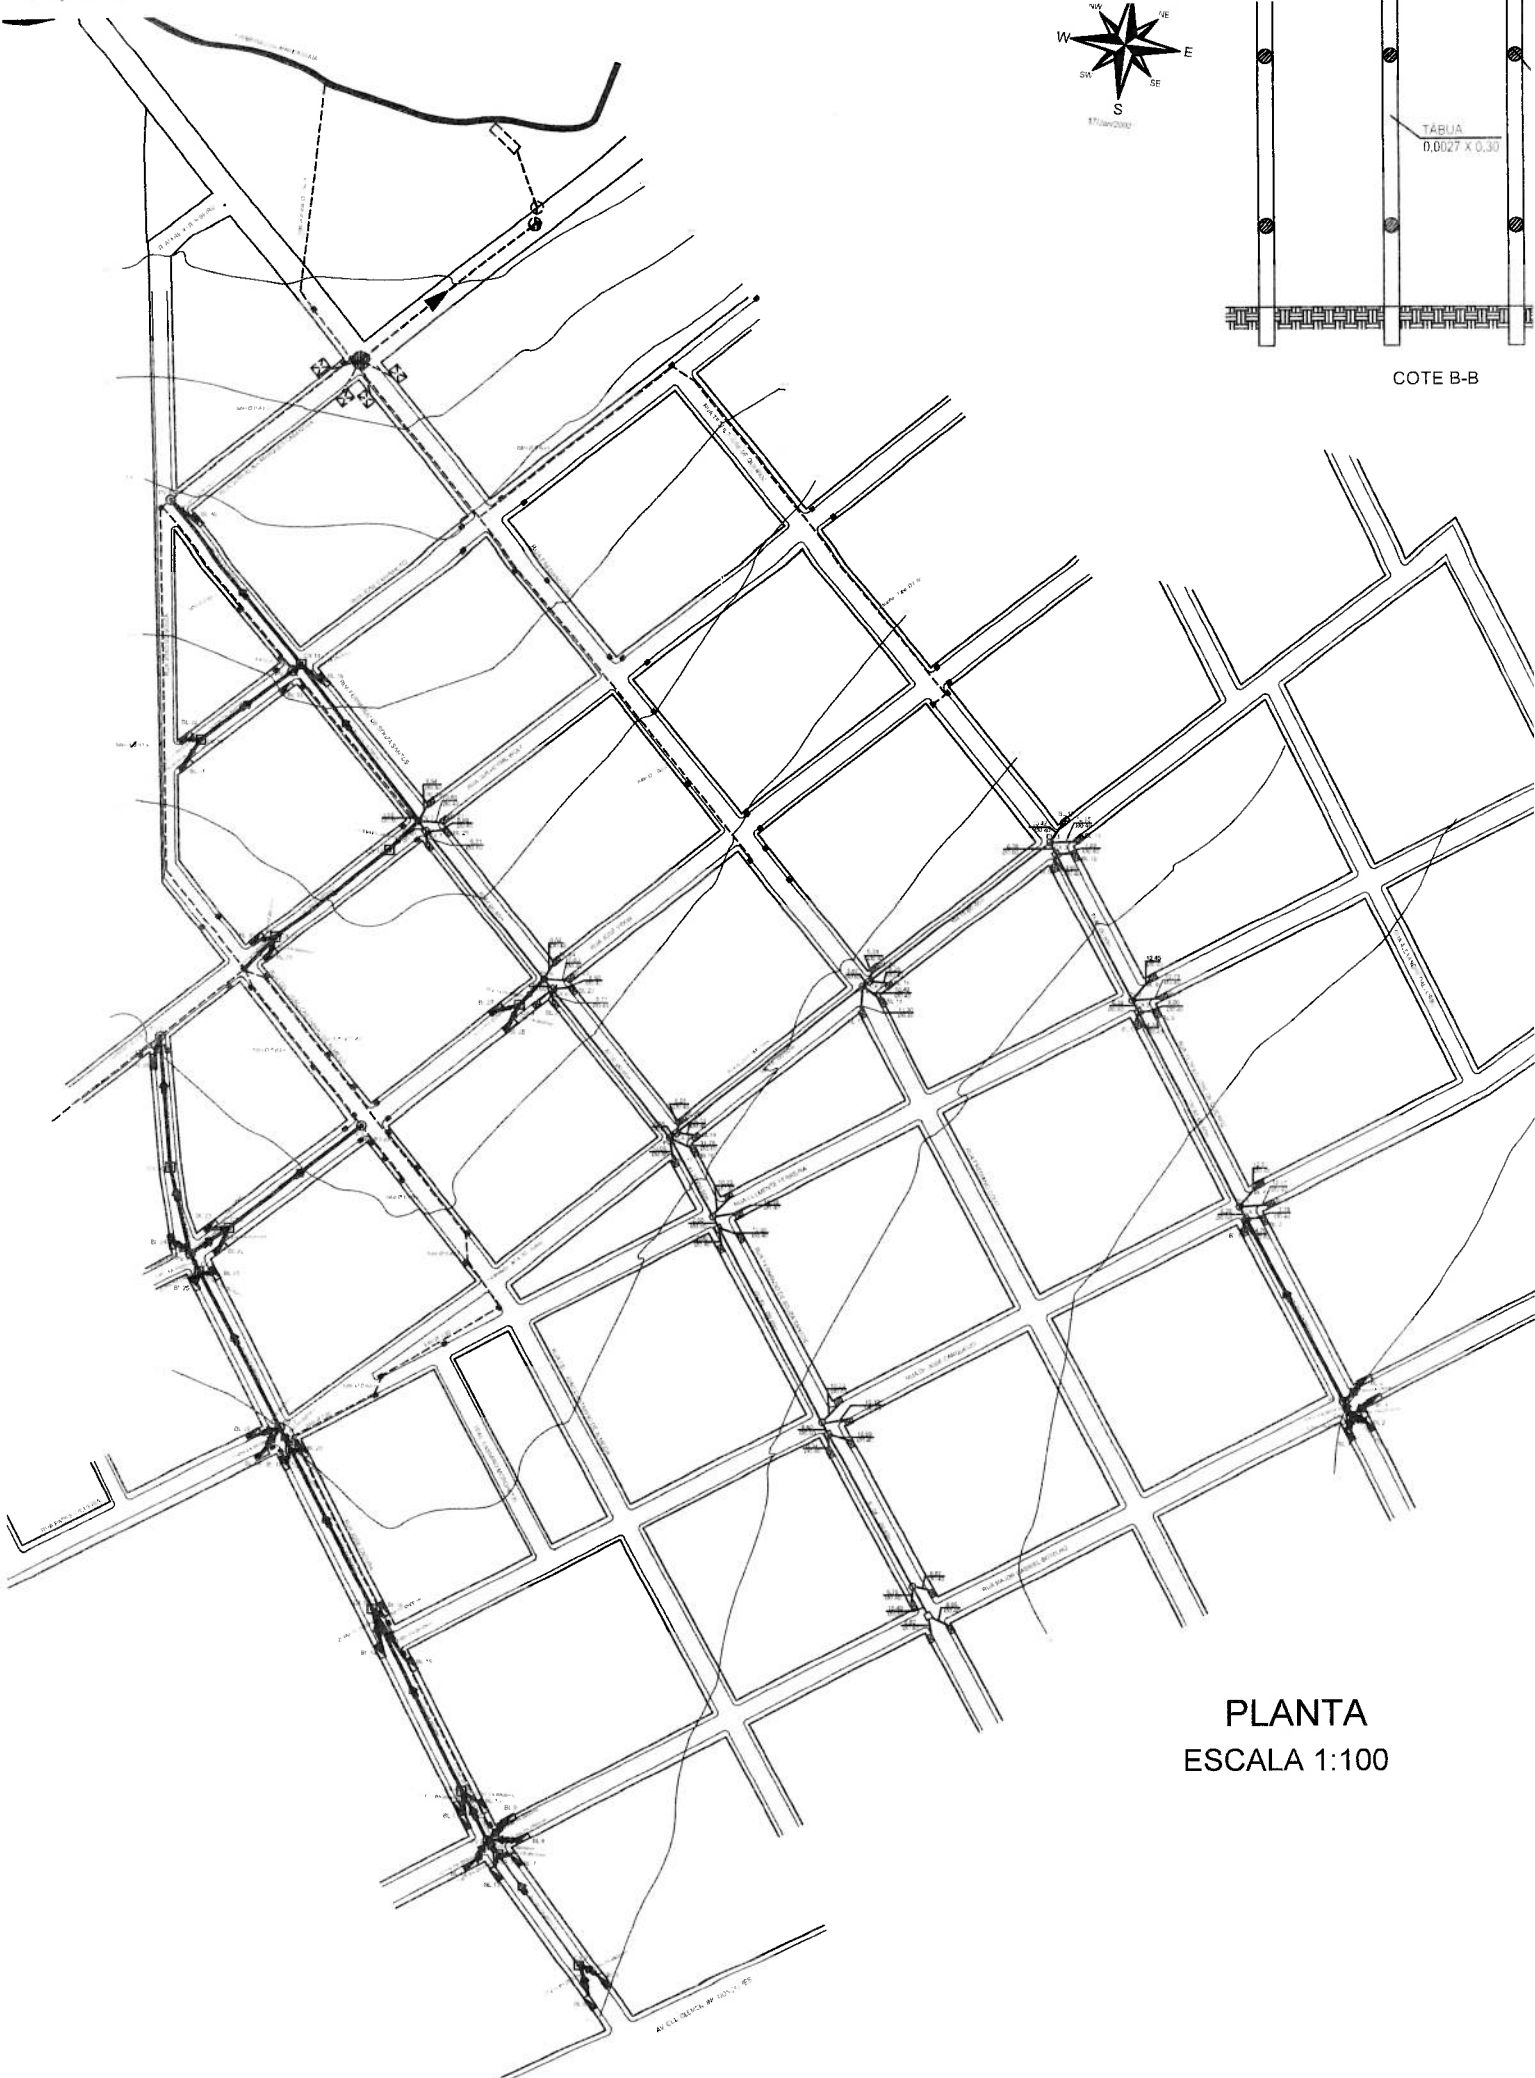

PLANTA
ESCALA 1:100

PREFEITURA MUNICIPAL DE SANTA CRUZ DO RIO PARDO
PLANILHA ORÇAMENTÁRIA

Obra: EXECUÇÃO E ADEQUAÇÃO DE GALERIAS DE ÁGUAS PLUVIAIS

Local: Diversas ruas dos Bairros, Eldorado, Morada do Sol e Braúna

município: SANTA CRUZ DO RIO PARDO-SP

data-base: CDHU 201 - SEM DESONERAÇÃO

Item	Fonte	Código Número	Descrição	Unid.	Quantidade	Preço Unitário	Valor Total
1							
DEMOLIÇÕES E RETIRADAS							
1.1	CDHU	02.08.050	Placa em lona com impressão digital e estrutura em madeira	m²	6,00	205,77	R\$ 1.234,62
1.2	CDHU	03.01.240	Demolição mecanizada de pavimento ou piso em concreto, inclusive fragmentação, carregamento, transporte até 1 quilômetro e descarregamento	m²	1.068,48	29,23	R\$ 31.231,67
Subtotal							R\$ 32.466,29
2							
GALERIA DE ÁGUAS PLUVIAIS							
2.1	CDHU	02.10.040	Locação de rede de canalização	m	644,28	1,51	R\$ 972,86
2.2	CDHU	07.02.040	Escavação mecanizada de valas ou cavas com profundidade de até 3,00 m	m³	515,42	13,12	R\$ 6.762,36
2.3	CDHU	05.10.010	Carregamento mecanizado de solo de 1ª e 2ª categoria	m³	515,42	5,52	R\$ 2.845,14
2.4	CDHU	08.05.110	Dreno com areia grossa	m³	257,71	193,96	R\$ 49.985,82
2.5	CDHU	46.12.080	Tubo de concreto (PA-1), DN= 600mm	m	175,56	319,95	R\$ 56.170,42
2.6	CDHU	46.12.100	Tubo de concreto (PA-1), DN= 800mm	m	468,72	478,63	R\$ 224.343,45
2.7	CDHU	07.11.020	Reaterro compactado mecanizado de vala ou cava com compactador	m³	257,71	7,70	R\$ 1.984,38
2.8	CDHU	49.12.010	Boca de lobo simples tipo PMSP com tampa de concreto	un.	24,00	3.705,42	R\$ 88.930,08
2.9	CDHU	49.12.140	Poço de visita em alvenaria tipo PMSP - balão	un.	4,00	5.266,79	R\$ 21.067,16
2.10	CDHU	49.12.140	Poço de visita em alvenaria tipo PMSP - balão (CAIXA DE PASSAGEM)	un.	7,00	5.266,79	R\$ 36.867,53
2.11	CDHU	49.06.410	Tampão em ferro fundido, diâmetro de 600 mm, classe C 250 (ruptura > 250 kN)	un.	4,00	529,46	R\$ 2.117,84
Subtotal							R\$ 492.047,05
3							
REPOSIÇÃO ASFÁLTICA COM PMF							
3.1	CDHU	54.01.010	Regularização e compactação mecanizada de superfície, sem controle do proctor normal	m²	1.335,60	3,64	R\$ 4.861,58
3.2	CDHU	54.03.230	Imprimação betuminosa ligante	m²	1.335,60	6,54	R\$ 8.734,82
3.3	CDHU	54.03.240	Imprimação betuminosa impermeabilizante	m²	1.335,60	13,00	R\$ 17.362,80
3.4	CDHU	54.03.260	Revestimento de pré-misturado a frio	m³	74,79	1.522,16	R\$ 113.847,83
Subtotal							R\$ 144.807,03
4							
REFORMA DE BOCA DE LOBO EXISTENTE (9)							
4.1	CDHU	03.01.200	Demolição mecanizada de concreto armado, inclusive fragmentação, carregamento, transporte até 1 quilômetro e descarregamento	m³	5,40	527,12	R\$ 2.846,45
4.2	CDHU	03.02.040	Demolição manual de alvenaria de elevação ou elemento vazado, incluindo revestimento	m³	15,30	90,84	R\$ 1.389,85
4.3	CDHU	07.02.020	Escavação mecanizada de valas ou cavas com profundidade de até 2 m	m³	5,40	11,64	R\$ 62,86
4.4	CDHU	07.11.020	Reaterro compactado mecanizado de vala ou cava com compactador	m³	8,10	7,70	R\$ 62,37
4.5	CDHU	05.10.010	Carregamento mecanizado de solo de 1ª e 2ª categoria	m³	19,35	5,52	R\$ 106,81
4.6	CDHU	05.10.022	Transporte de solo de 1ª e 2ª categoria por caminhão para distâncias superiores ao 3º km até o 5º km	m³	19,35	14,37	R\$ 278,06
4.7	CDHU	11.04.060	Concreto não estrutural executado no local, mínimo 300 kg cimento / m³	m³	3,78	514,84	R\$ 1.946,10
4.8	CDHU	14.02.080	Alvenaria de elevação de 1 tijolo maciço aparente	m²	15,30	400,47	R\$ 6.127,19
4.9	CDHU	17.02.020	Chapisco	m²	15,30	7,79	R\$ 119,19
4.10	CDHU	17.02.120	Emboço comum	m²	15,30	24,76	R\$ 378,83
4.11	CDHU	49.06.072	Grelha articulada em ferro fundido tipo boca de leão	unid	9,00	373,75	R\$ 3.363,75
Subtotal							R\$ 16.681,45
5							
LIMPEZA							
5.1	CDHU	05.07.040	Remoção de entulho separado de obra com caçamba metálica - terra, alvenaria, concreto, argamassa, madeira, papel, plástico ou metal	m³	74,79	112,66	R\$ 8.426,25
5.2	CDHU	05.08.220	Carregamento mecanizado de entulho fragmentado, com caminhão à disposição dentro da obra, até o raio de 1 km	m³	74,79	17,27	R\$ 1.291,69
5.3	CDHU	55.01.020	Limpeza final da obra	m2	1.068,48	15,90	R\$ 16.988,83
Subtotal							R\$ 26.706,76
TOTAL GERAL							R\$ 712.708,59
BDI(15%)							R\$ 106.906,29
TOTAL GERAL COM BDI							R\$ 819.614,88

Santa Cruz do Rio Pardo, 07 de maio de 2026

ADRIANE CHRYSTINA COSTA RIOS
Engenheira Civil - CREA nº 0685030620



AUDIÊNCIAS PÚBLICAS 2026

Orçamento Estado de São Paulo 2027

Cumprimento todas as autoridades presentes, em nome do Deputado Gilmaci Santos, Presidente da Comissão de Finanças, Orçamento e Planejamento da Assembleia Legislativa do Estado de São Paulo, e do Deputado Luiz Cláudio Marcolino, Vice-Presidente da Comissão. Todos demais membros em nome do Deputado Enio Tatto um grande apoiador da nossa causa.

Meu nome é _____, represento o SIMEC – Sindicato Nacional dos Mediadores e Conciliadores Judiciais e Extrajudiciais e, em nome dos mediadores da nossa região, registro nosso reconhecimento e agradecimento a esta Comissão, que teve papel fundamental na inclusão dos mediadores e conciliadores no orçamento da Procuradoria Geral do Estado de São Paulo.

Essa pauta avançou de forma concreta neste Governo com o acolhimento da nossa demanda histórica e o início do pagamento de honorários aos profissionais que atuam na justiça gratuita.

Apesar desse importante avanço, é fundamental assegurar a manutenção e a adequação do valor destinado à remuneração dos mediadores e conciliadores na Procuradoria Geral do Estado, que no último exercício contou com a previsão de R\$ 15 milhões.

Ao mesmo tempo, esse reconhecimento profissional precisa alcançar nossa atuação junto à Defensoria Pública, para o atendimento extrajudicial da população mais carente, com a realização de conciliações antes mesmo de uma ação judicial.

Para viabilizar esse atendimento de forma estruturada, contínua e com a devida valorização dos profissionais, estimamos o valor de R\$ 5 milhões, destinados para Defensoria.

Essa medida representa um avanço significativo no acesso à justiça com soluções mais rápidas, eficientes e humanizadas para a população.

Contamos com o apoio desta Comissão para garantir não apenas a continuidade, mas o avanço dessa agenda, que impacta diretamente a população que mais precisa e ainda gera grande economia aos cofres públicos.

Muito obrigado(a).