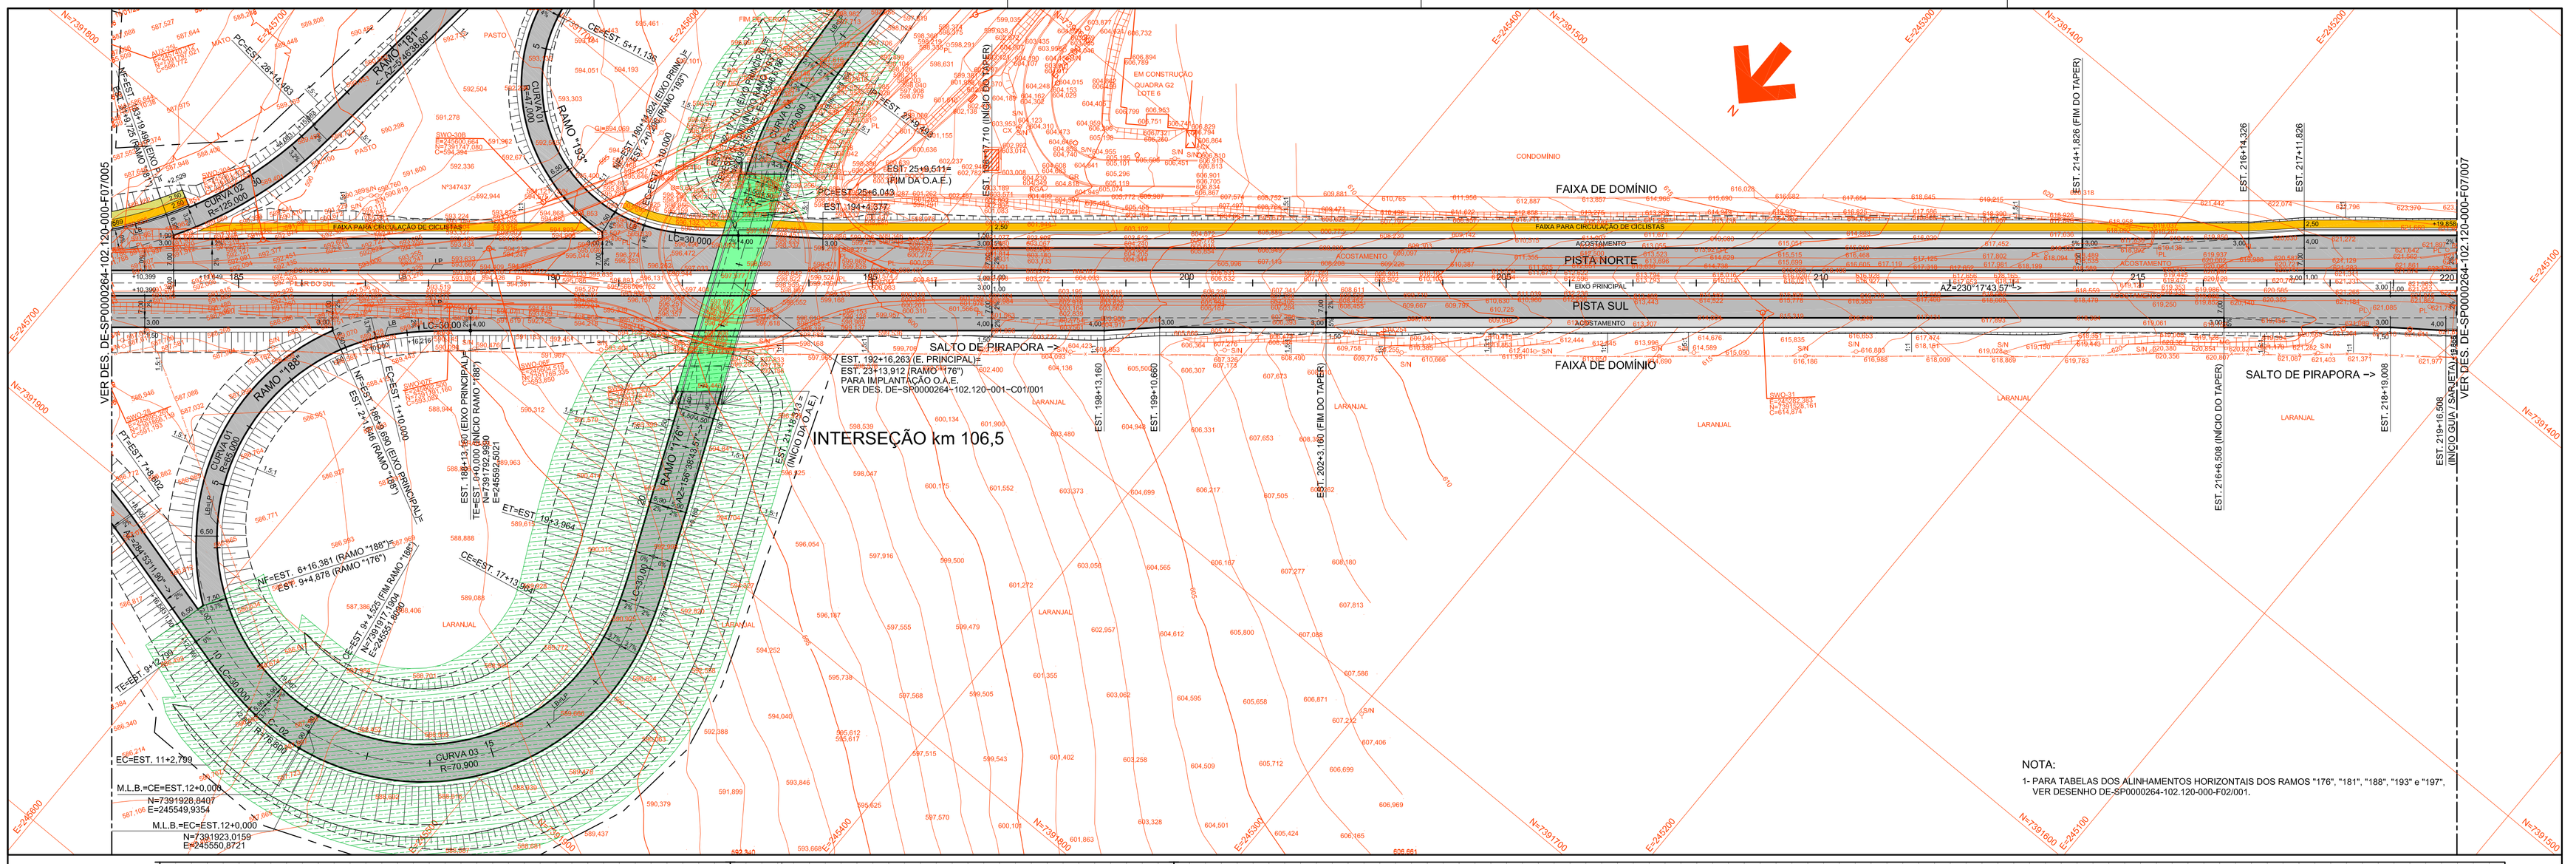

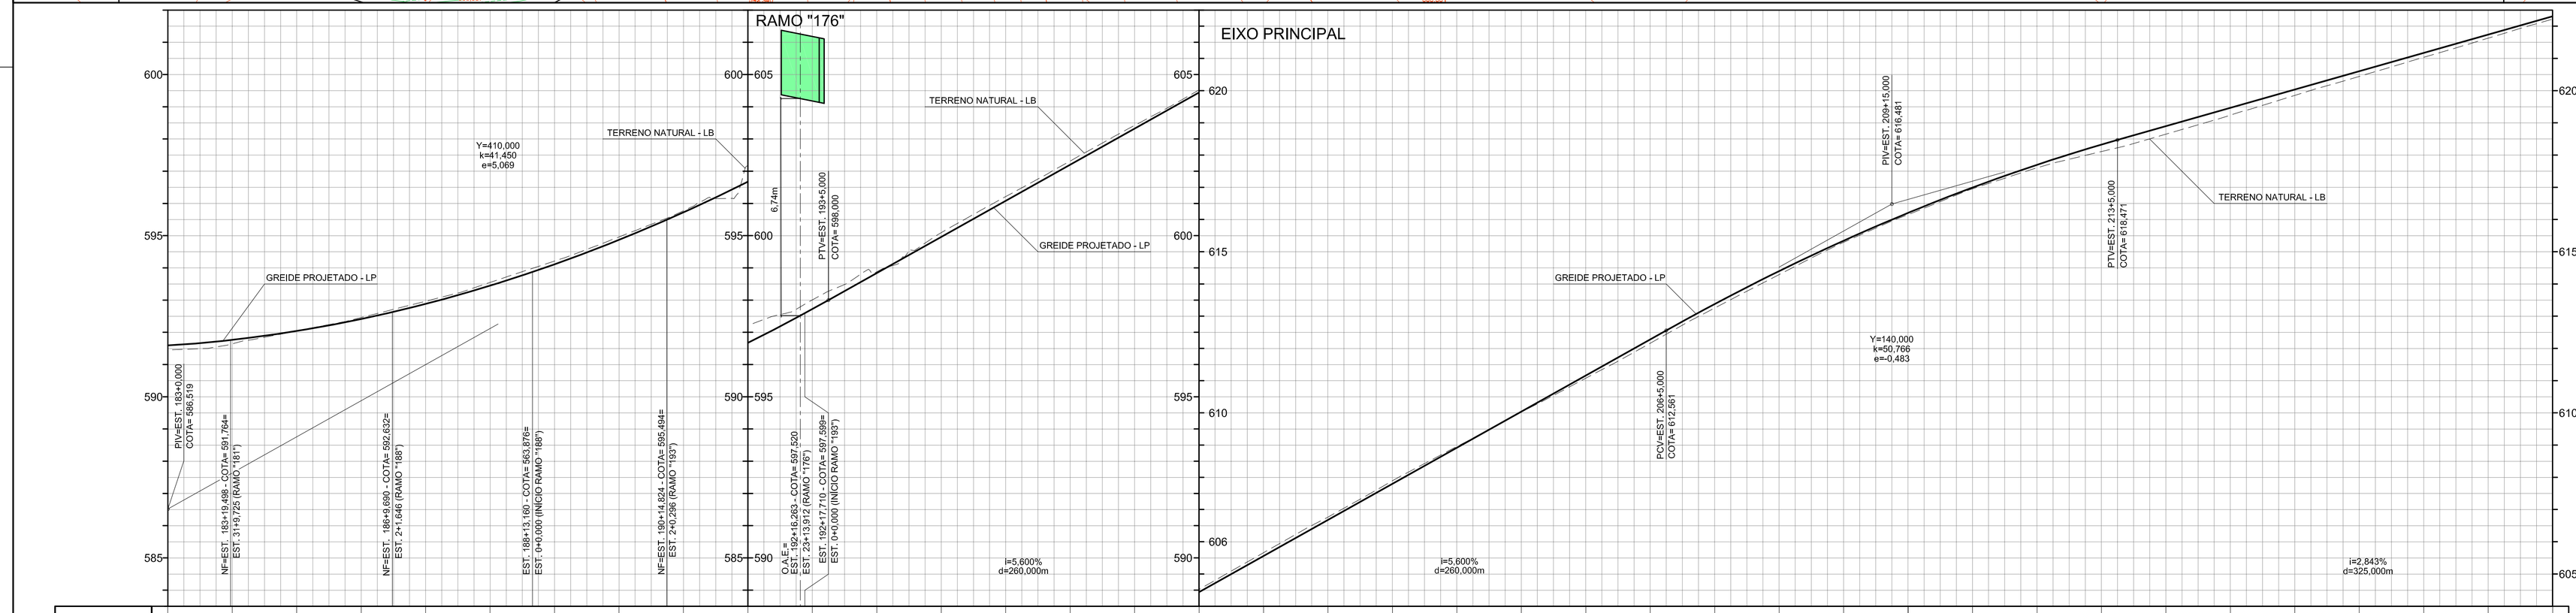

OBS.: VER NOTAS, CONVENÇÕES E LEGENDA NO DES. DE-SP0000264-102.120-000-F07/001.

Nº	DISCRIMINAÇÃO	DATA	EMITENTE	VERIFICAÇÃO	APROVAÇÃO

REVISÕES

CÓDIGO	OBJETO
DE-SP0000264-102.120-001-C01/001 a 014	PROJETO DE ESTRUTURA
NS-SP0000264-102.120-000-P01/001 a 007	NOTA DE SERVIÇO PLATAFORMA ACABADA
DE-SP0000264-102.120-000-F03/004 e 005	TRAÇADO EM PERFIL - INTERSEÇÃO km 106,5
DE-SP0000264-102.120-000-F02/001	TRAÇADO EM PLANTA - INTERSEÇÃO km 106,5
MC-SP0000264-102.120-000-F07/001 e 002	MEMÓRIA DE CÁLCULO DOS AL. HORIZONTAL E VERTICAL
DE-SP0000264-102.120-000-F05/001 e 002	SEÇÃO TRANSVERSAL TÍPICA
DE-SP0000264-102.120-000-T01/001 a 012	LEVANTAMENTO TOPOGRÁFICO

DOCUMENTOS DE REFERÊNCIA

CONSÓRCIO CONSULTOR SP-264

PLANSERVI ENGENHARIA LTDA — PRON Engenharia

ELAB.	HENRIQUE FOSTER / JOSE VICENTE	ABR/2012
DES.	MAURO G. ANJOS FILHO	
VERIF.	LAURO KATASHI HIRAMOTO	
RESP.TEC.	CARLOS YUKIO SUZUKI	CREA: 0600666800

ARTICULAÇÃO DAS FOLHAS

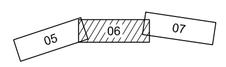

VERIFICAÇÃO

APROVAÇÃO

ESTA FOLHA É PROPRIEDADE DO DER - DEPARTAMENTO DE ESTRADAS DE RODAGEM DO ESTADO DE SÃO PAULO E SEU CONTEÚDO NÃO PODE SER COPIADO OU REVELADO A TERCEIROS. A LIBERAÇÃO OU A APROVAÇÃO DESTE DOCUMENTO NÃO EXIME A DETALHISTA DE SUA RESPONSABILIDADE SOBRE O MESMO.

DER — Departamento de Estradas de Rodagem do Estado de São Paulo

EMPREENDIMENTO:	SP-264 - ROD. JOÃO LEME DOS SANTOS — TRECHO: SOROCABA - SALTO DE PIRAPORA
SUB-TRECHO:	km 102,0 ao km 119,5
OBJETO:	PROJETO GEOMÉTRICO EXECUTIVO - TRAÇADO EM PLANTA E PERFIL
	EST. 183+0,000 À EST. 220+0,000
ESCALA:	H 1:1000 / V 1:100
CÓDIGO:	DE-SP0000264-102.120-000-F07/006
REVISÃO	A