
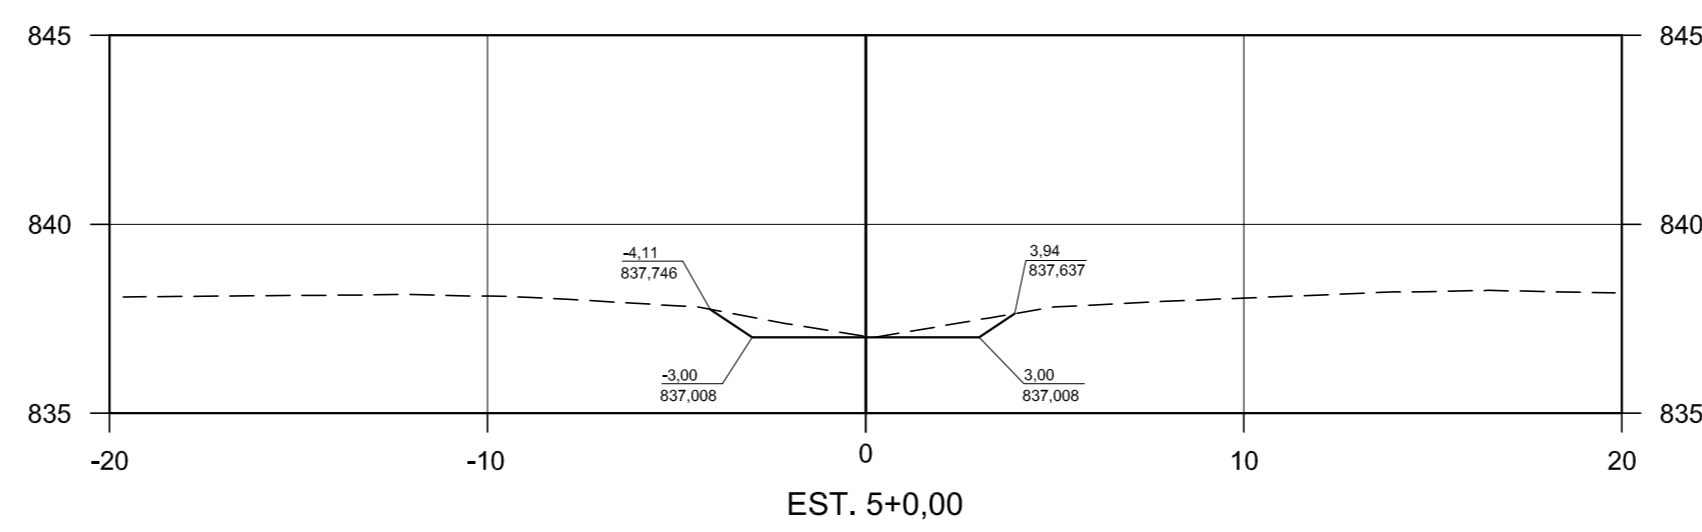
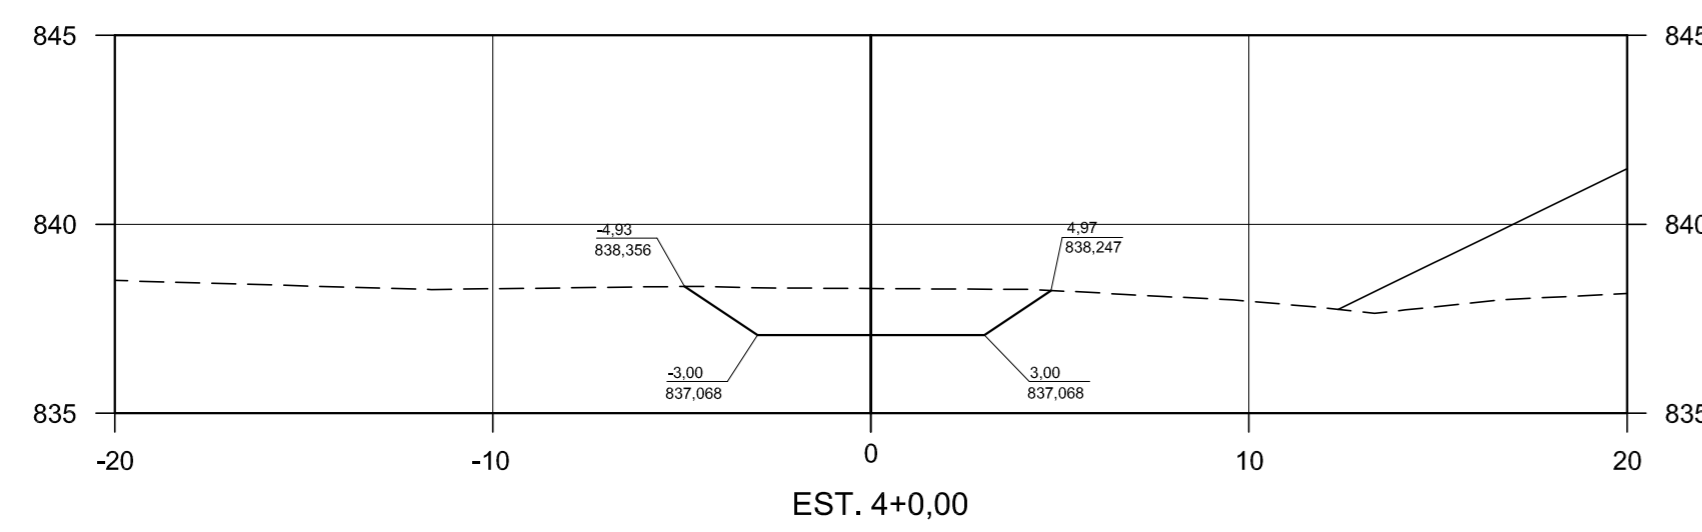
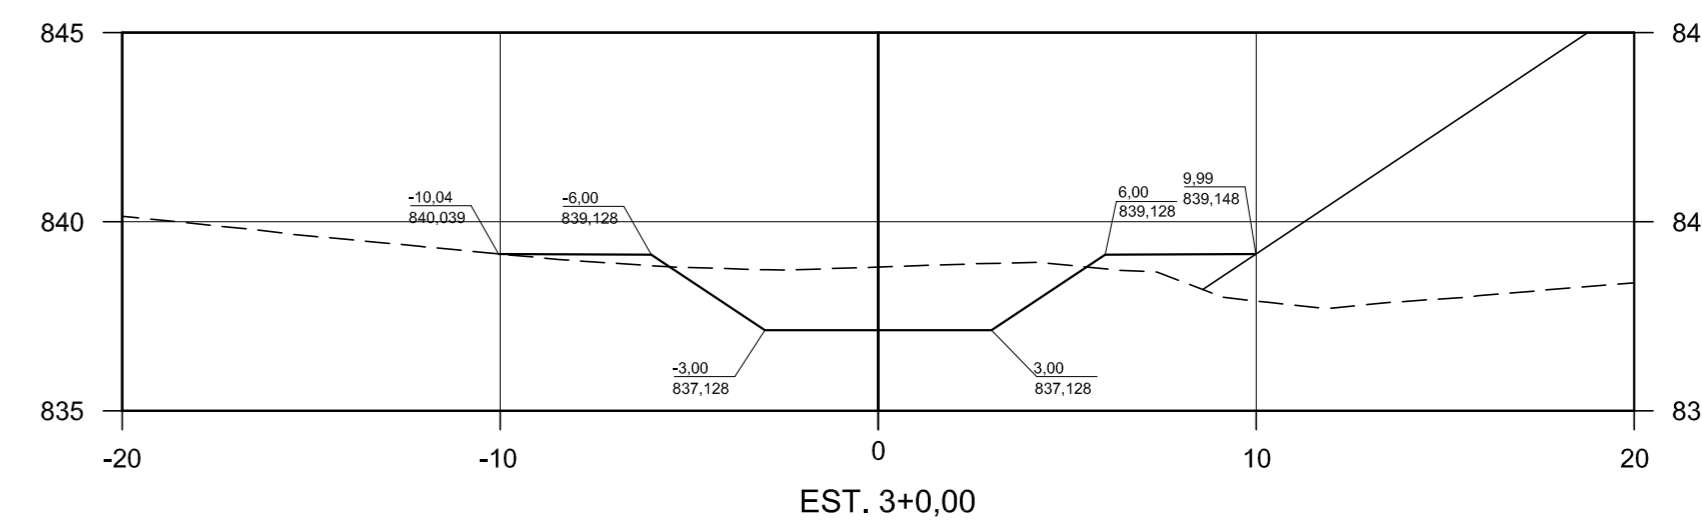
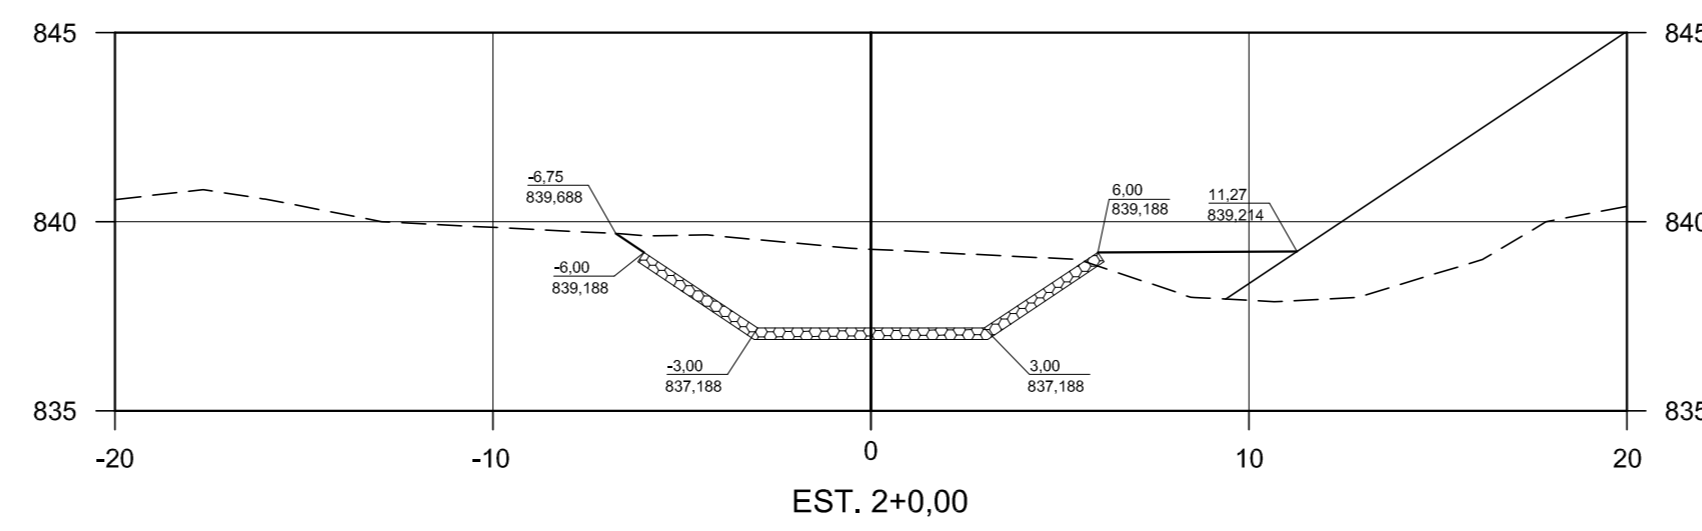
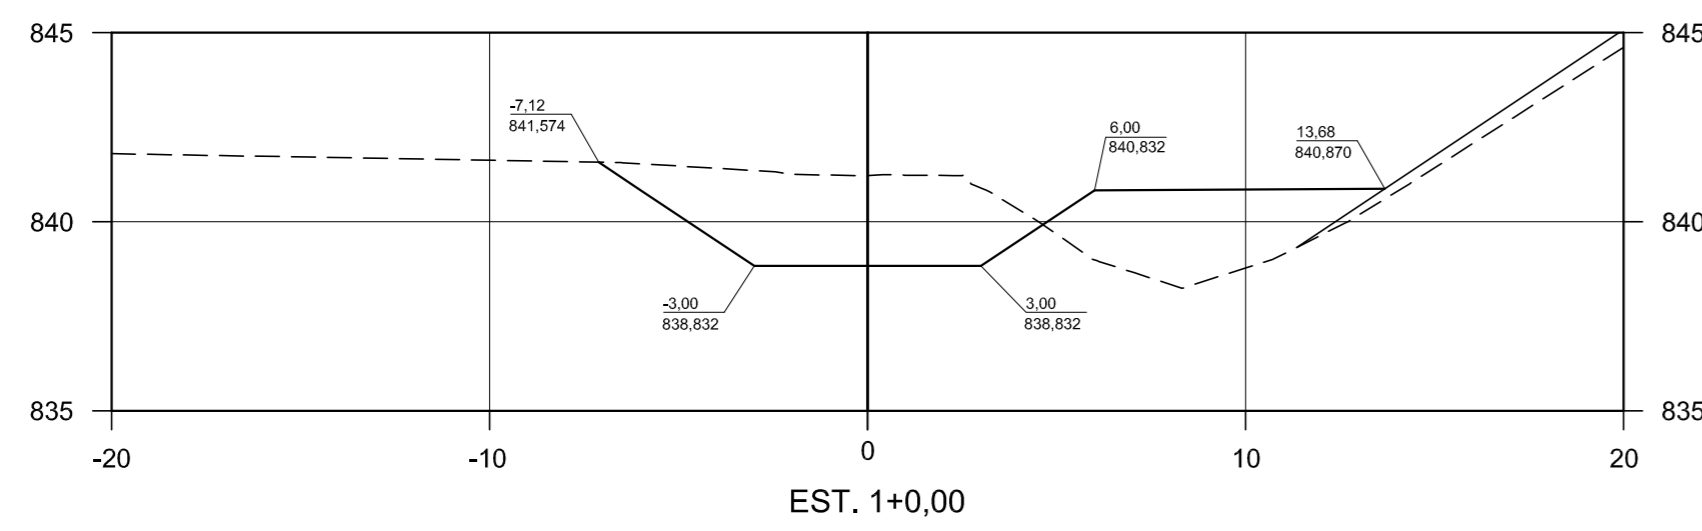


PERFIL DE CANAL DA EST. 1102+15,95 A EST. 1101+7,49

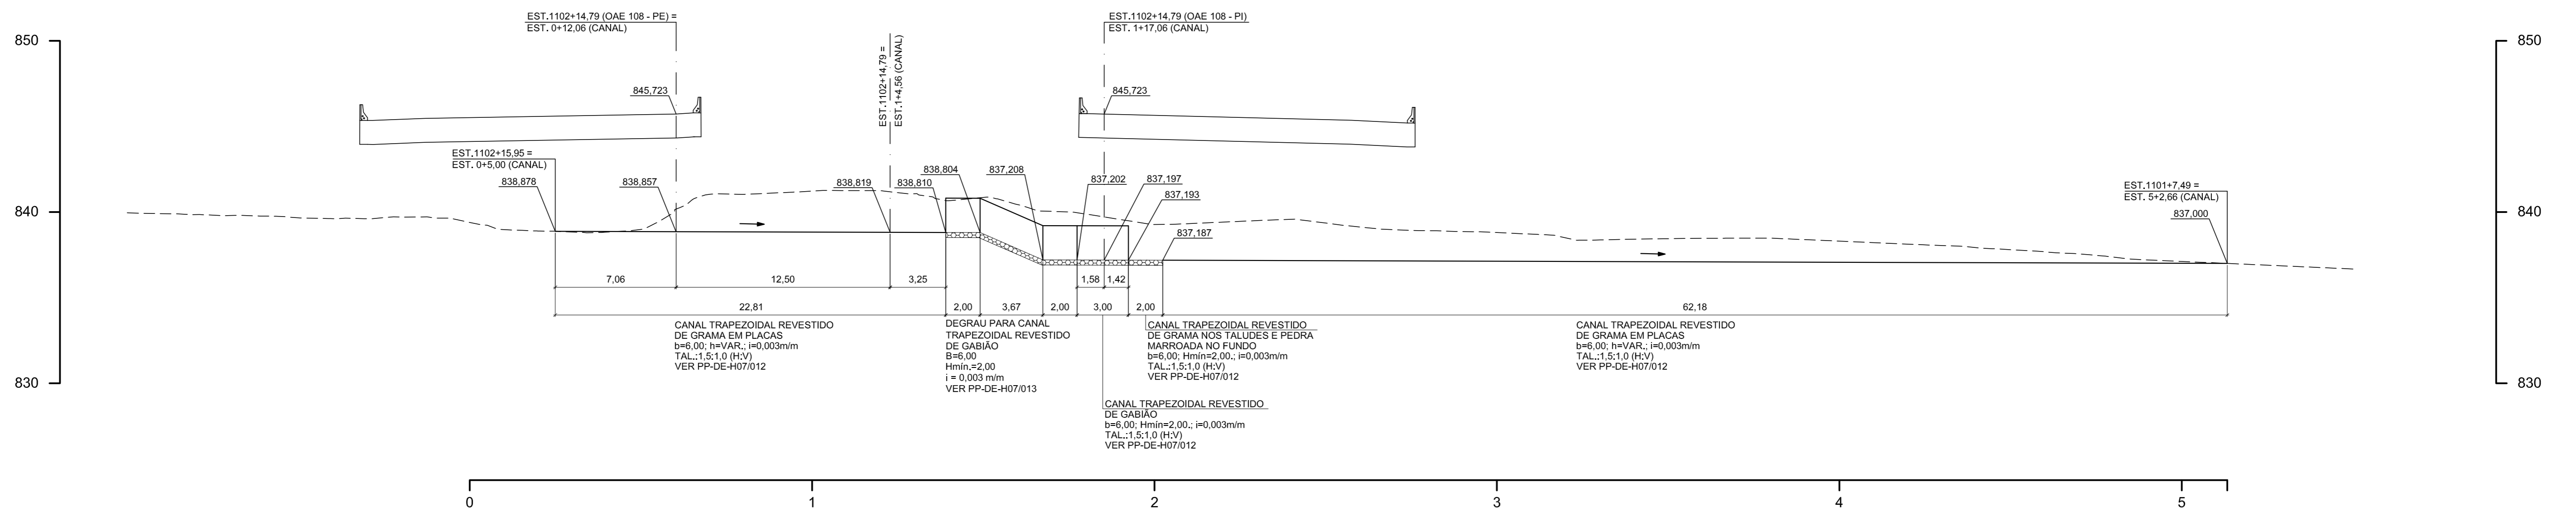

- NOTAS:
- 1- COTAS E DIMENSÕES EM METRO, EXCETO INDICAÇÃO CONTRÁRIA.
  - 2- O GABIÃO DEVE SER CONFECCIONADO EM MALHA HEXAGONAL DE DUPLA TORÇÃO, DE ACORDO COM A NBR-10514/88, COM REVESTIMENTO DE ZINAGEM PESADA E TER TELA RECOBERTA COM PVC COM ESPESURA MÍNIMA DE 0,40 mm DE ACORDO COM A NBR-10511/88.
  - 3- ANTES DA EXECUÇÃO DO CANAL TRAPEZOIDAL, CONSULTAR OS DESENHOS DA SÉRIE Q08.

			<b>CONSORCIO CONSULTOR</b> <b>ENGEVIX-PRON</b> RODOANEL NORTE		ARTICULAÇÃO DAS FOLHAS		<b>DERSA</b> Desenvolvimento Rodoviário S. A. EMPREENDIMENTO: RODOANEL MÁRIO COVAS TRECHO: 11-NORTE SUBTRECHO: 000 OBJETO: PERFIL DE CANAL TRAPEZOIDAL LOCAL: EST. 1102+15,95 A EST. 1101+7,49 ESC: 1:200 LOTE 01 CÓDIGO: DE-15.11.000-H06/001 REVISÃO A PROJ. 060
			S00170/00-7D-DE-1001-A		VERIFICAÇÃO DA CONFORMIDADE DERSA		
			PROJ. SONIA REGINA MORGADO 0513		EG/DIPRO ANTONIO CAVAGLIANDI 0513		
			COORD. ÁREA CELSO OLAVO MEDINA GAIQ		EG/DECOP SOLANGE M. POLLAN 0513		
			COORD. PROJ. WILSON VIEIRA		JOSE LUIZ REZZO		
			RESP.TEC. EDUARDO MINORU NAGAIO CREAL: 590021970				
Nº DISCRIMINAÇÃO REVISOR VERIFICAÇÃO DA CONFORMIDADE REVISÕES			DE-15.11.000-H04/004 DRENAGEM DE VIAS CÓDIGO OBJETO DOCUMENTOS DE REFERÊNCIA				