


PERFIL DO BUEIRO NA EST. 1251+6,27

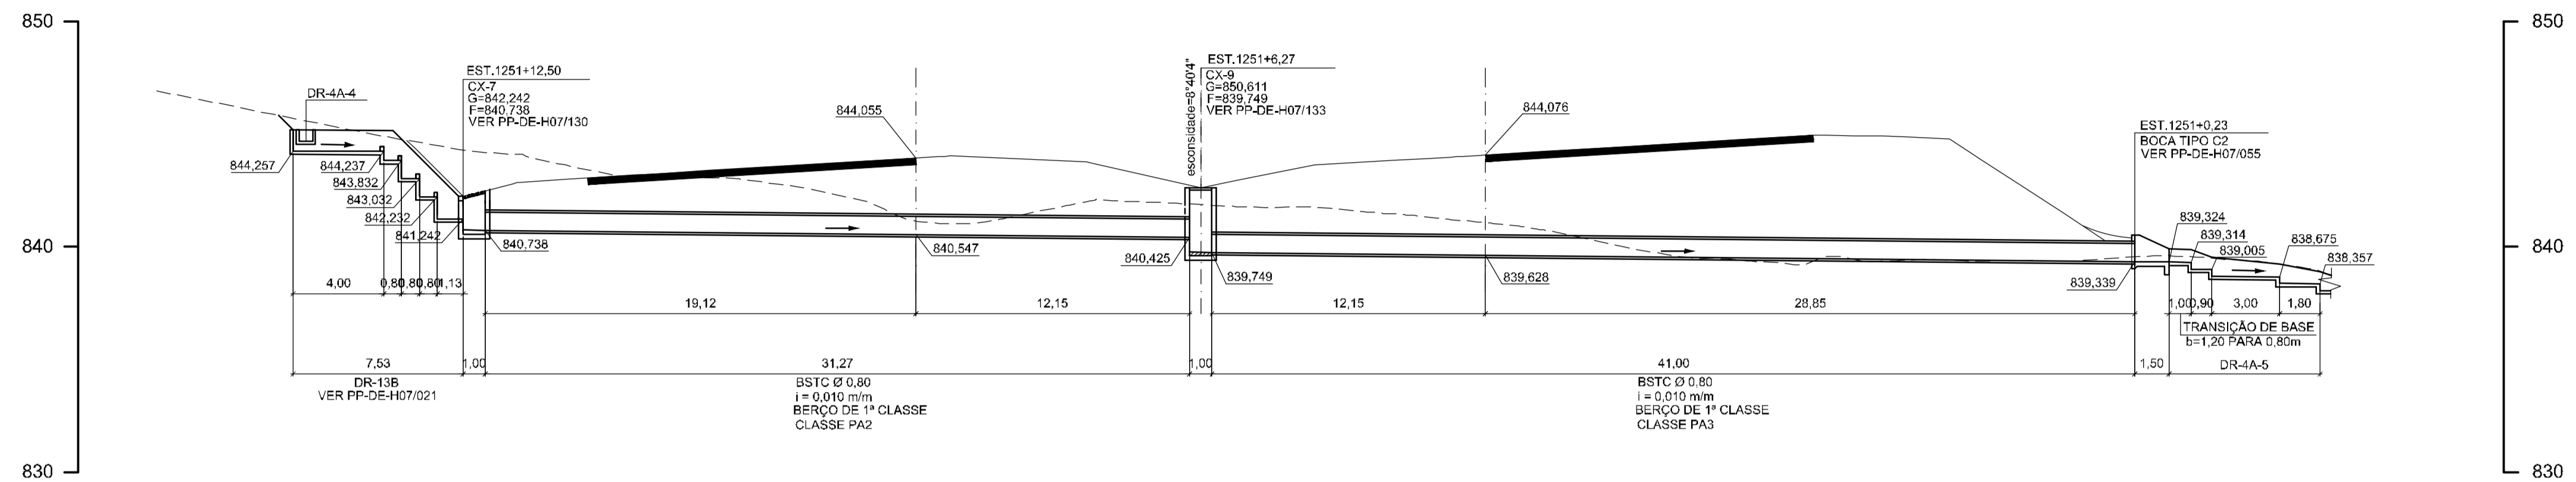

- NOTAS:
- 1- COTAS E DIMENSÕES EM METRO, EXCETO INDICAÇÃO CONTRÁRIA.
  - 2- BERÇOS E DETALHES DE ASSENTAMENTO PARA BUEIROS DE CONCRETO, VER DESENHO PP-DE-H07/072.
  - 3- CLASSE DOS TUBOS DE ACORDO COM NBR 8890/2007 (ABNT).

				<b>CONSORCIO CONSULTOR</b> <b>ENGEVIX-PRON</b> RODOANEL NORTE		ARTICULAÇÃO DAS FOLHAS		ESTA FOLHA É PROPRIEDADE DA DERSA DESENVOLVIMENTO RODOVIÁRIO S. A., E SEU CONTEÚDO NÃO PODE SER COPIADO OU REVELADO A TERCEIROS. A LIBERAÇÃO OU A VERIFICAÇÃO DA CONFORMIDADE DESTES DOCUMENTOS NÃO EXIME O PROJETISTA DE SUA RESPONSABILIDADE SOBRE O MESMO.		<b>DERSA</b> Desenvolvimento Rodoviário S. A.	
				S00170/00-ZD-DE-1008-A		VERIFICAÇÃO DA CONFORMIDADE DERSA		EMPREENDIMENTO: RODOANEL MARIO COVAS TRECHO: 11-NORTE SUBTRECHO: 000		OBJETO: PERFIL DE BUEIRO	
				PROJ. ROBERTO STORFI JOSE N. MOREIRA 19/13		EG/DIPRO ANTONIO CAVAGLIAHO 92/13		LOCAL: EST. 1251+6.27		ESC: 1:200	
				COORD. ÁREA SONIA REGINA MORGADO		EG/DECOP MARIA BEATRIZ S. NUNES 92/13		LOTE 01		CÓDIGO: DE-15.11.000-H06/008	
				COORD. PROJ. WILSON VEIRA		JOSE LUIZ RIZZO		PROJ. 060		REVISÃO A	
				RESP.TEC. EDUARDO MINORU NAGAO CREA: 566019370							
N° DISCRIMINAÇÃO REVISOR VERIFICAÇÃO DA CONFORMIDADE				DE-15.11.000-H06/008 DRENAGEM DE VIAS		OBJETOS DOCUMENTOS DE REFERÊNCIA					
R E V I S Õ E S											