PERFIL DO BUEIRO NA EST. 1199+2,08

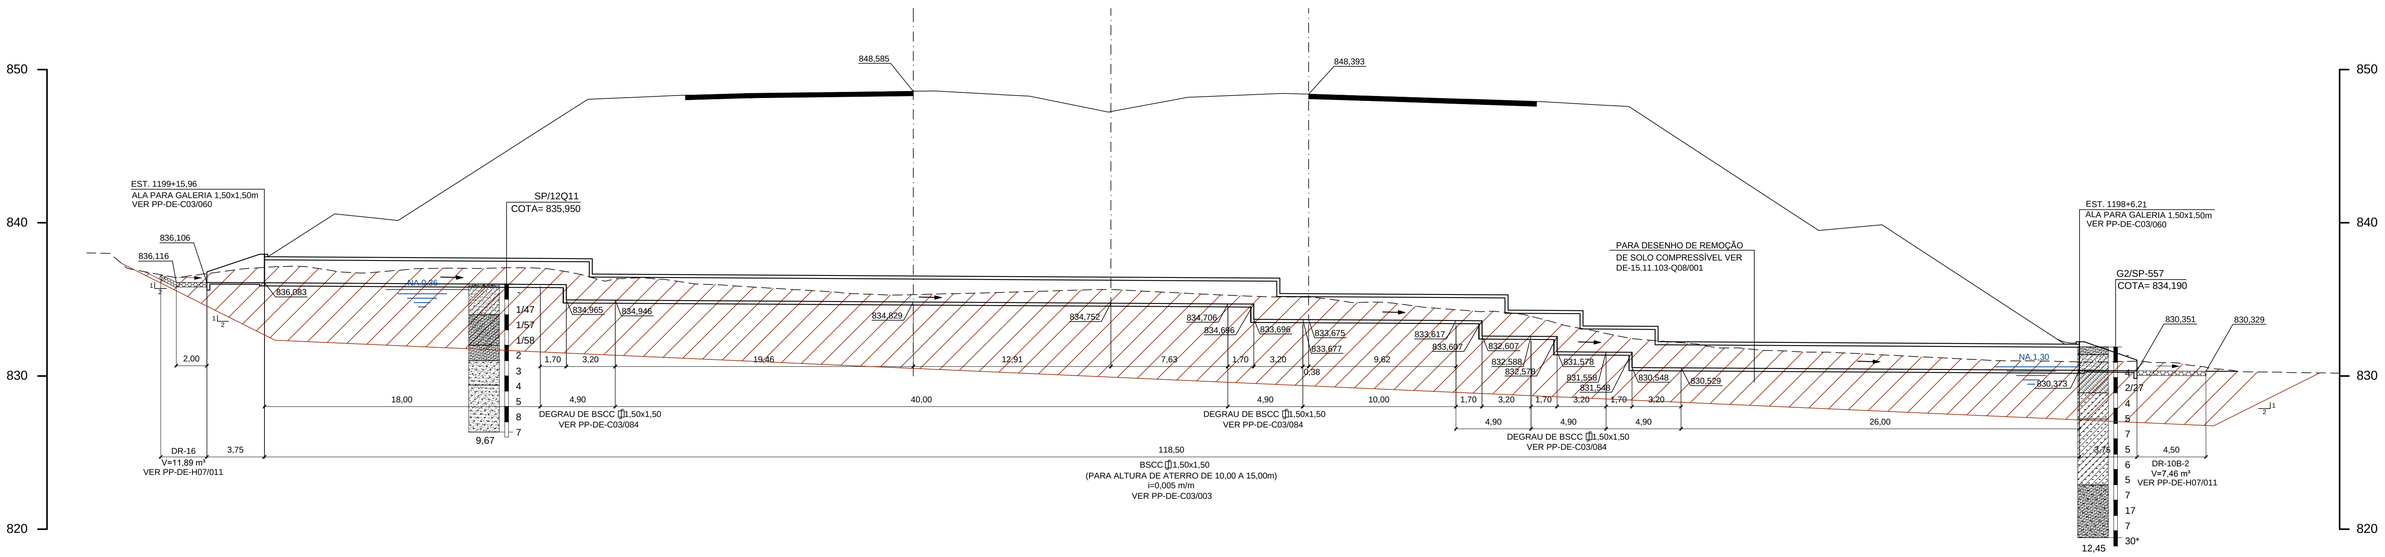

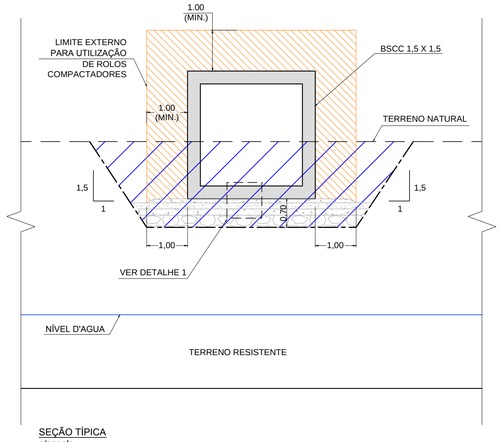

SEÇÃO TÍPICA
s/escala.

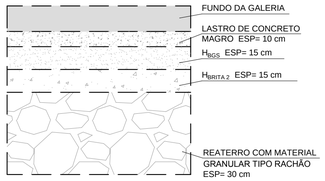

DETALHE 1
s/escala

LEGENDA:

- ATERRO COMPACTADO MANUALMENTE
- RACHÃO
- ESCAVAÇÃO PARA APOIO DA GALERIA
- ARGILA ARENOSA POUCO SILTOSA
- SILTE ARGILOSO POUCO ARENOSO
- SILTE ARENOSO POUCO ARGILOSO
- SILTE ARENOSO
- ARGILA SILTOSA COM PEDREGULHO
- AREIA SILTOSA POUCO ARGILOSA
- AREIA ARGILOSA
- AREIA

NOTAS:

1- COTAS E DIMENSÕES EM METRO, EXCETO INDICAÇÃO CONTRÁRIA.

2- CASO SEJAM IDENTIFICADAS ARGILAS MOLES ORGÂNICAS E/OU COM MATÉRIAS ORGÂNICAS, ATERROS LANÇADOS INCONSOLIDADOS E AREIAS MUITO ARGILOSAS FOFAS SATURADAS, ESTAS DEVERÃO SER REMOVIDAS, APÓS APROVAÇÃO E LIBERAÇÃO DA FISCALIZAÇÃO DA OBRA. NESTE CASO, ANTES DE SE EXECUTAR O BERÇO DO BUEIRO, LANÇAR UMA CAMADA INICIAL DE RACHÃO COMPACTADA CONTRA O TERRENO (AGULHADA). A LARGURA DA CAVA DE REMOÇÃO, DEVE FICAR LIMITADA À BASE DAS ESTRUTURAS, EXCETO NO CASO DAS REMOÇÕES PARA OS ATERROS.

3- NO CASO DE OCORRER MACIÇO ROCHOSO AFLORANDO NO NÍVEL DE APOIO DO BUEIRO OU GALERIA, EXECUTAR UMA SOBRE-ESCAVAÇÃO COM 50 cm E PREENCHER COM ATERRO COMPACTADO.

4- O ATERRO COMPACTADO SÓ PODERÁ SER EXECUTADO EM ZONAS TOTALMENTE DRENADAS E SECAS.

5- OS MÓDULOS EM DEGRAUS SERÃO EXECUTADOS "IN LOCO".

6- AS COTAS DEVERÃO SER CONFIRMADAS EM CAMPO E AS DECLIVIDADES DE PROJETO RIGOROSAMENTE MANTIDAS, TENDO EM VISTA OS RECALQUES PREVISTOS.

Nº	DISCRIMINAÇÃO	REVISOR	VERIFICAÇÃO DA CONFORMIDADE
B	EXCLUSÃO DA NOTA 2	EDUARDO MINORU NAGAO 09/14	MARIA BEATRIZ S. NUNES 09/14 ANTONIO CAVAGLIANO 09/14

REVISÕES

CÓDIGO	OBJETO
DE-15.11.000-H04/007	DRENAGEM DE VIAS

DOCUMENTOS DE REFERÊNCIA

CONSÓRCIO CONSULTOR
ENGEVIX-PRON
RODOANEL NORTE

S00170/00-7D-DE-1010-E

PROJ.	ROBERTO STORTI/JOSÉ N. MOREIRA	08/13
COORD. ÁREA	SONIA REGINA MORGADO	
COORD. PROJ	WILSON VEIRA	
RESP.TEC.	EDUARDO MINORU NAGAO CREA: 5060215720	

ARTICULAÇÃO DAS FOLHAS

VERIFICAÇÃO DA CONFORMIDADE DERSA

EG/DIPRO	ANTONIO CAVAGLIANO	08/13
EG/DECOP	MARIA BEATRIZ S. NUNES	08/13
	JOSÉ LUIZ RIZZO	

ESTA FOLHA É PROPRIEDADE DA DERSA DESENVOLVIMENTO RODOVIÁRIO S. A., E SEU CONTEÚDO NÃO PODE SER COPIADO OU REVELADO A TERCEIROS.
A LIBERAÇÃO OU A VERIFICAÇÃO DA CONFORMIDADE DESTE DOCUMENTO NÃO EXIME A PROJETISTA DE SUA RESPONSABILIDADE SOBRE O MESMO.

DERSA Desenvolvimento Rodoviário S. A.

EMPREENDIMENTO: RODOANEL MÁRIO COVAS TRECHO: 11-NORTE SUBTRECHO: 000
OBJETO: PERFIL DE BUEIRO
LOCAL: EST. 1199+2,08

ESC: 1:200	LOTE 01	CÓDIGO: DE-15.11.000-H06/010	REVISÃO B
	PROJ. 060		