PERFIL DO BUEIRO NA EST. 1217+4,13

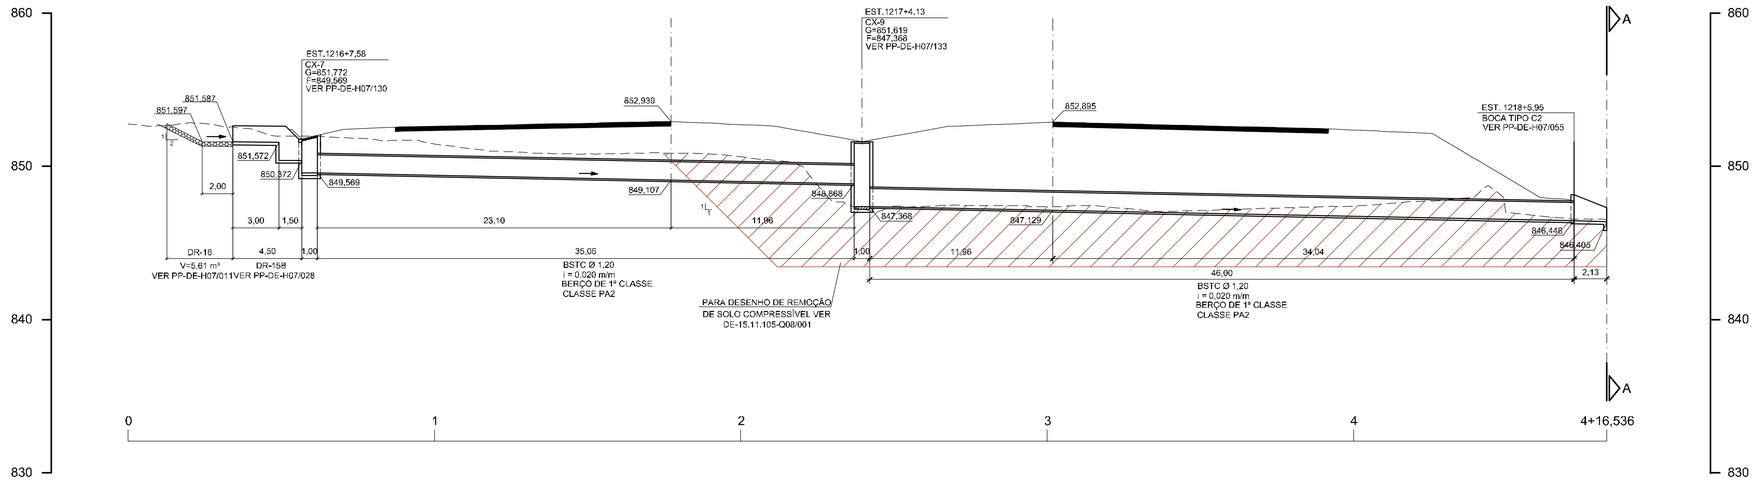

PERFIL DO BUEIRO NA EST. 1217+4,13

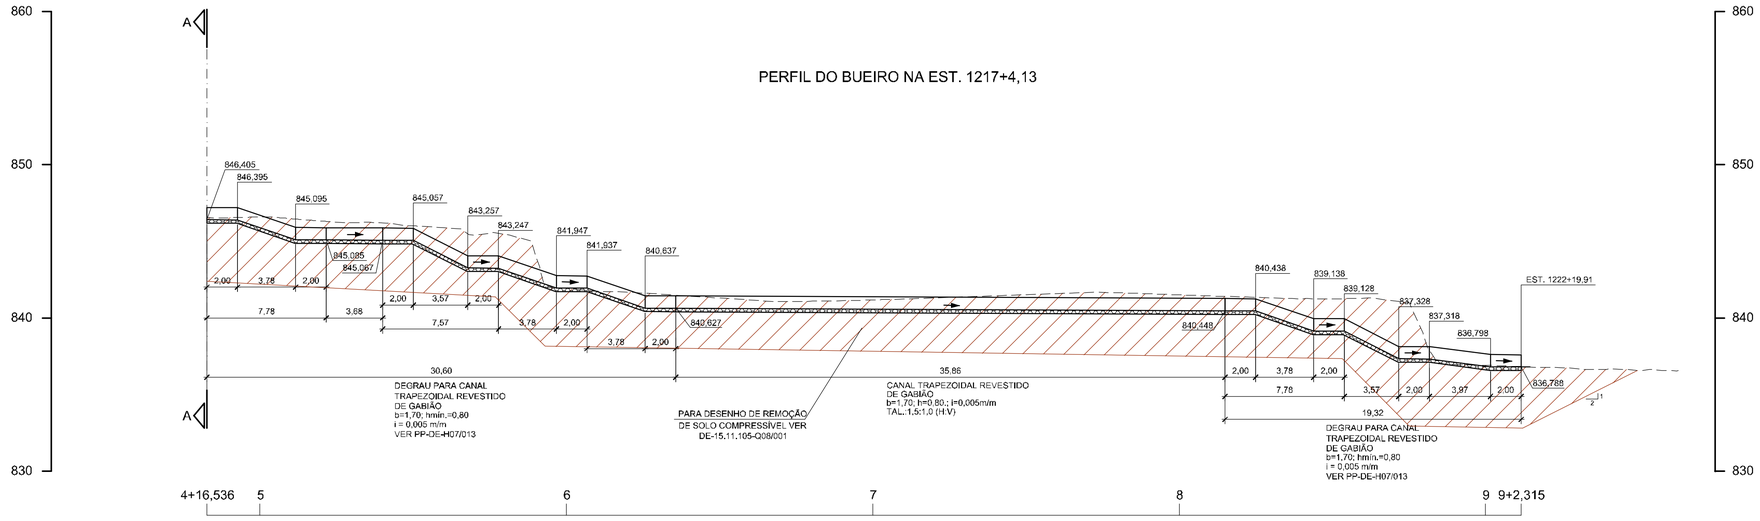

NOTAS:

1- COTAS E DIMENSÕES EM METRO, EXCETO INDICAÇÃO CONTRÁRIA.

2- BERÇOS E DETALHES DE ASSENTAMENTO PARA BUEIROS DE CONCRETO, VER DESENHO PP-DE-H07/072.

3- CLASSE DOS TUBOS DE ACORDO COM NBR 8890/2007 (ABNT).

4- CASO SEJAM IDENTIFICADAS ARGILAS MOLES ORGÂNICAS E/OU COM MATÉRIAS ORGÂNICAS, ATERROS LANÇADOS INCONSOLIDADOS E AREIAS MUITO ARGILOSAS FOFAS SATURADAS, ESTAS DEVERÃO SER REMOVIDAS, APÓS APROVAÇÃO E LIBERAÇÃO DA FISCALIZAÇÃO DA OBRA. NESTE CASO, ANTES DE SE EXECUTAR O BERÇO DO BUEIRO, LANÇAR UMA CAMADA INICIAL DE RACHÃO COMPACTADA CONTRA O TERRENO (AGULHADA). A LARGURA DA CAVA DE REMOÇÃO, DEVE FICAR LIMITADA À BASE DAS ESTRUTURAS, EXCETO NO CASO DAS REMOÇÕES PARA OS ATERROS.

5- NO CASO DE OCORRER MACIÇO ROCHOSO AFLORANDO NO NÍVEL DE APOIO DO BUEIRO OU GALERIA, EXECUTAR UMA SOBRE-ESCAVAÇÃO COM 50 cm E PREENCHER COM ATERRO COMPACTADO.

6- O ATERRO COMPACTADO SÓ PODERÁ SER EXECUTADO EM ZONAS TOTALMENTE DRENADAS E SECAS.

7- AS COTAS DEVERÃO SER CONFIRMADAS EM CAMPO E AS DECLIVIDADES DE PROJETO RIGOROSAMENTE MANTIDAS, TENDO EM VISTA OS RECALQUES PREVISTOS.

Nº	DISCRIMINAÇÃO	REVISOR	VERIFICAÇÃO DA CONFORMIDADE

REVISÕES

CÓDIGO	OBJETO
DE-15.11.000-H04/007	DRENAGEM DE VIAS
DE-15.11.000-H04/008	DRENAGEM DE VIAS

DOCUMENTOS DE REFERÊNCIA

CONSÓRCIO CONSULTOR
ENGEVIX-PRON
RODOANEL NORTE

S00170/00-7D-DE-1011-C

PROJ.	ROBERTO STORTI/JOSÉ N. MOREIRA	06/13
COORD. ÁREA	SONIA REGINA MORGADO	
COORD. PROJ	WILSON VIEIRA	
RESP.TÉC.	EDUARDO MINORU NAGAO CREA: 5060115776	

ARTICULAÇÃO DAS FOLHAS

VERIFICAÇÃO DA CONFORMIDADE DERSA

EG/DIPRO	ANTONIO CAVAGLIANO	06/13
EG/DECOP	MARIA BEATRIZ S. NUNES	06/13
	JOSÉ LUIZ RIZZO	

ESTA FOLHA É PROPRIEDADE DA DERSA DESENVOLVIMENTO RODOVIÁRIO S. A., E SEU CONTEÚDO NÃO PODE SER COPIADO OU REVELADO A TERCEIROS. A LIBERAÇÃO OU A VERIFICAÇÃO DA CONFORMIDADE DESTE DOCUMENTO NÃO EXIME A PROJETISTA DE SUA RESPONSABILIDADE SOBRE O MESMO.

DERSA Desenvolvimento Rodoviário S. A.

EMPREENDIMENTO: RODOANEL MÁRIO COVAS TRECHO: 11-NORTE SUBTRECHO: 000

OBJETO: PERFIL DE BUEIRO

LOCAL: EST. 1217+4,13

ESC: 1:200	LOTE 01	CÓDIGO: DE-15.11.000-H06/011	REVISÃO A
	PROJ. 060		