PERFIL DO CANAL ENTRE AS EST. 1293+14,15 A EST.1286+10,30

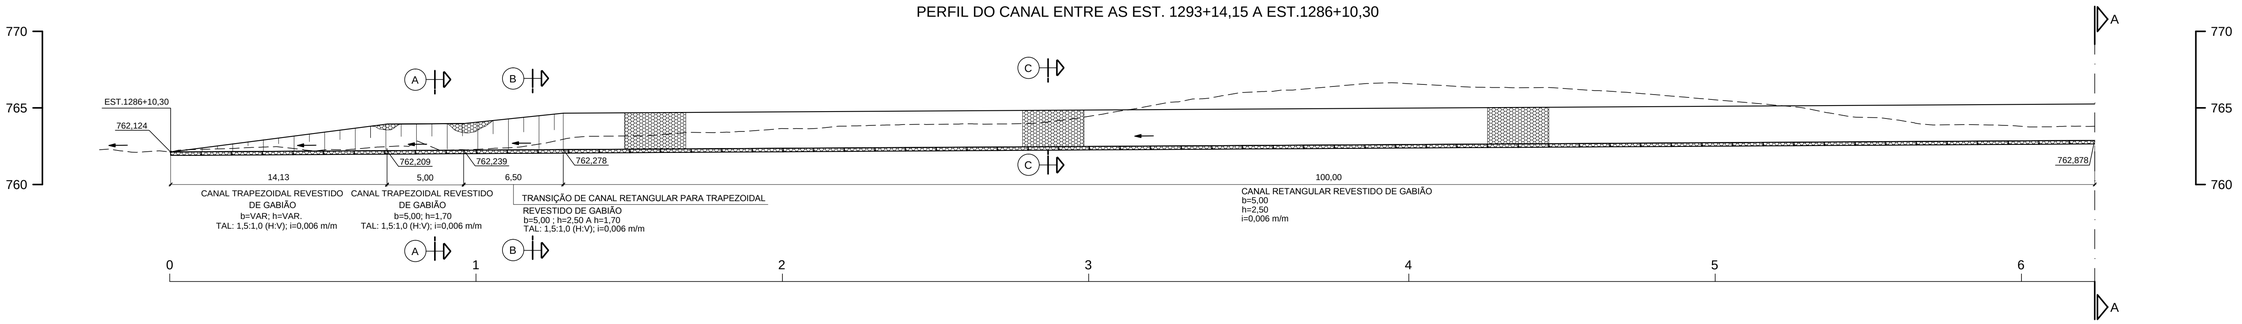

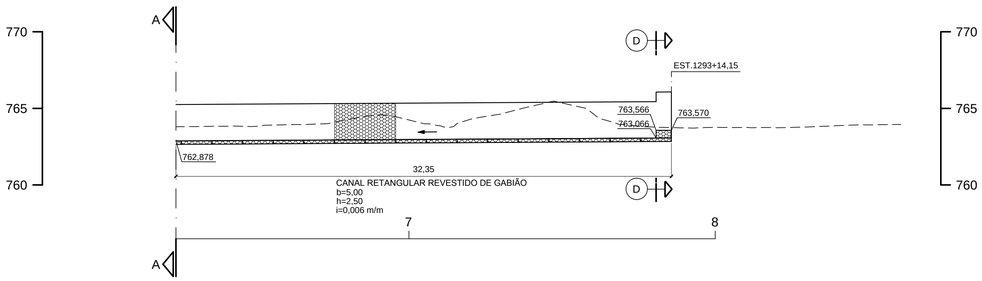

LIBERADO PARA EXECUÇÃO

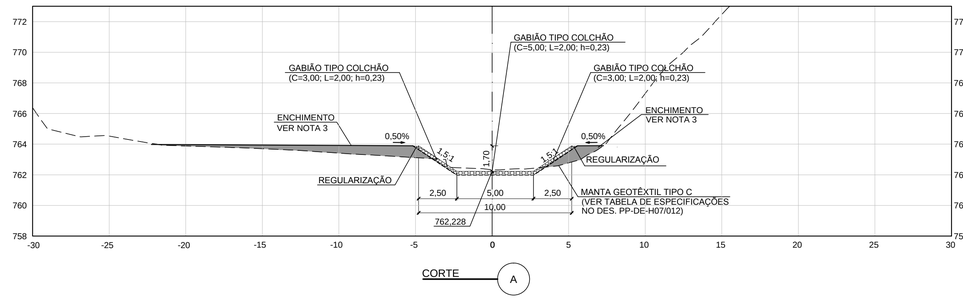

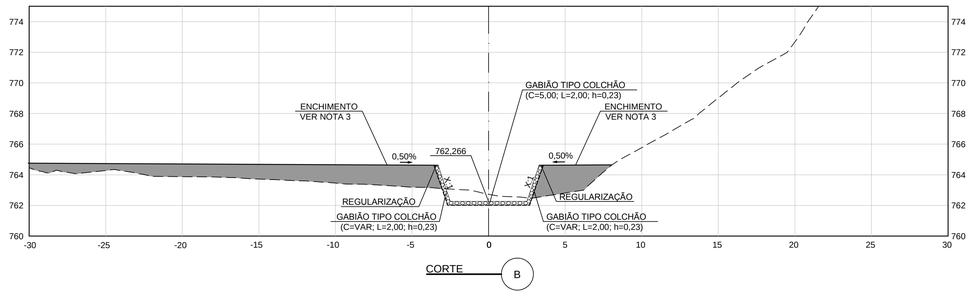

TABELA DE QUANTIDADES DE GABIÕES

GABIÃO TIPO CAIXA			
QUANTIDADES (unid.)	COMPRIMENTO (C)	LARGURA (L)	ALTURA (h)
133	2,00	1,00	0,50
133	2,00	1,00	1,00
265	1,50	1,00	1,00
2	1,50	1,00	0,50
1	5,00	1,00	0,50

GABIÃO TIPO COLCHÃO			
QUANTIDADES (unid.)	COMPRIMENTO (C)	LARGURA (L)	ALTURA (h)
13	3,00	2,00	0,23
13	5,00	2,00	0,23
140	4,00	2,00	0,23

MANTA GEOTEXTIL TIPO C
2204 m²

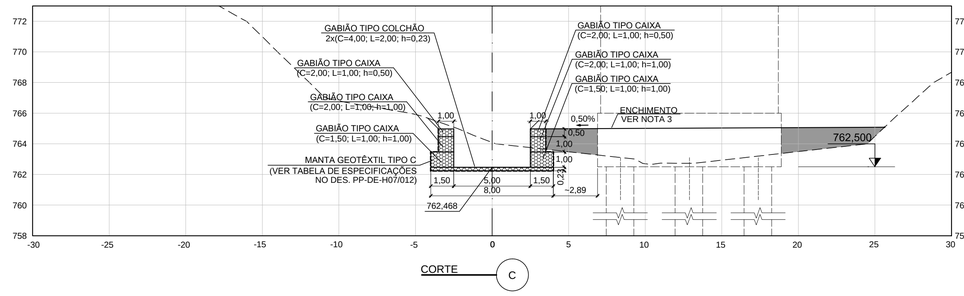

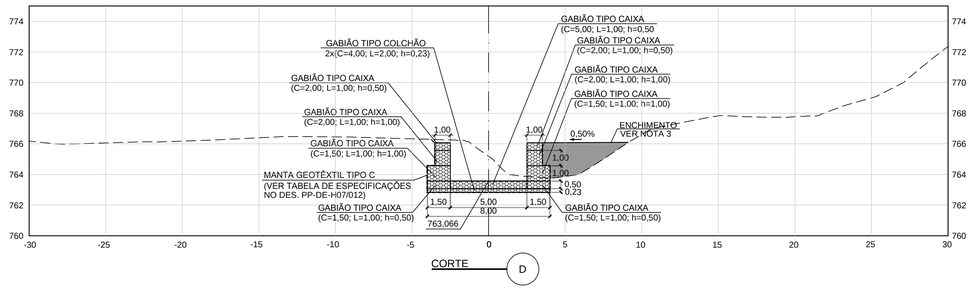

NOTAS:

1- COTAS E DIMENSÕES EM METRO, EXCETO INDICAÇÃO CONTRÁRIA.

2- O GABIÃO DEVE SER CONFECCIONADO EM MALHA HEXAGONAL DE DUPLA TORÇÃO, DE ACORDO COM A NBR-10614/88, COM REVESTIMENTO DE ZINCAGEM PESADA E TER TELA RECOBERTA COM PVC COM ESPESSURA MÍNIMA DE 0,40mm, DE ACORDO COM A NBR-10514/88.

3- O SOLO DO ATERRO DEVERÁ SER COMPACTADO COM EQUIPAMENTO MECÂNICO DO TIPO ROLO COMPRESSOR EM CAMADAS DE ESPESSURA MÁXIMA FINAL DE 20cm COM GC MÍNIMO DE 95% (ENERGIA NORMAL). NA PROXIMIDADE DO GABIÃO (A PARTIR DE 0,50m DE DISTÂNCIA) E SOBRE AS CAIXAS, A COMPACTAÇÃO DEVERÁ SER FEITA COM EQUIPAMENTO MANUAL DO TIPO PLACA VIBRATÓRIA EM CAMADAS DE ESPESSURA FINAL DE 15cm E GC ≥ 95% PN.

N°	DISCRIMINAÇÃO	REVISOR	VERIFICAÇÃO DA CONFORMIDADE

REVISÕES

CÓDIGO	OBJETO
DE-15.11.000-H04/009	DRENAGEM DE VIAS
DE-15.11.000-H04/010	DRENAGEM DE VIAS

DOCUMENTOS DE REFERÊNCIA

CONSÓRCIO CONSULTOR
ENGEVIX-PRON
RODOANEL NORTE

S00170/00-7D-DE-1014-B

PROJ.	ROBERTO STORTI/JOSÉ N. MOREIRA	10/13
COORD. ÁREA	SONIA REGINA MORGADO	
COORD. PROJ	WILSON VIEIRA	
RESP.TEC.	EDUARDO MINORU NAGAO	CREA: 5060215720

ARTICULAÇÃO DAS FOLHAS

VERIFICAÇÃO DA CONFORMIDADE DERSA

EG/DIPRO	ANTONIO CAVAGLIANO	10/13
EG/DECOP	MARIA BEATRIZ S. NUNES	10/13
	JOSÉ LUIZ RIZZO	

ESTA FOLHA É PROPRIEDADE DA DERSA DESENVOLVIMENTO RODOVIÁRIO S. A., E SEU CONTEÚDO NÃO PODE SER COPIADO OU REVELADO A TERCEIROS.
A LIBERAÇÃO OU A VERIFICAÇÃO DA CONFORMIDADE DESTE DOCUMENTO NÃO EXIME A PROJETISTA DE SUA RESPONSABILIDADE SOBRE O MESMO.

DERSA Desenvolvimento Rodoviário S. A.

EMPREENDIMENTO: RODOANEL MÁRIO COVAS — TRECHO: 11-NORTE SUBTRECHO: 000

OBJETO: PERFIL DE CANAL

LOCAL: CANAL EST. 1293+14,15 A EST. 1286+10,30

ESC: 1:200	LOTE 01	CÓDIGO: DE-15.11.000-H06/014	REVISÃO A
	PROJ. 060		