




PERFIL DO BUEIRO NA EST. 1183+9,68

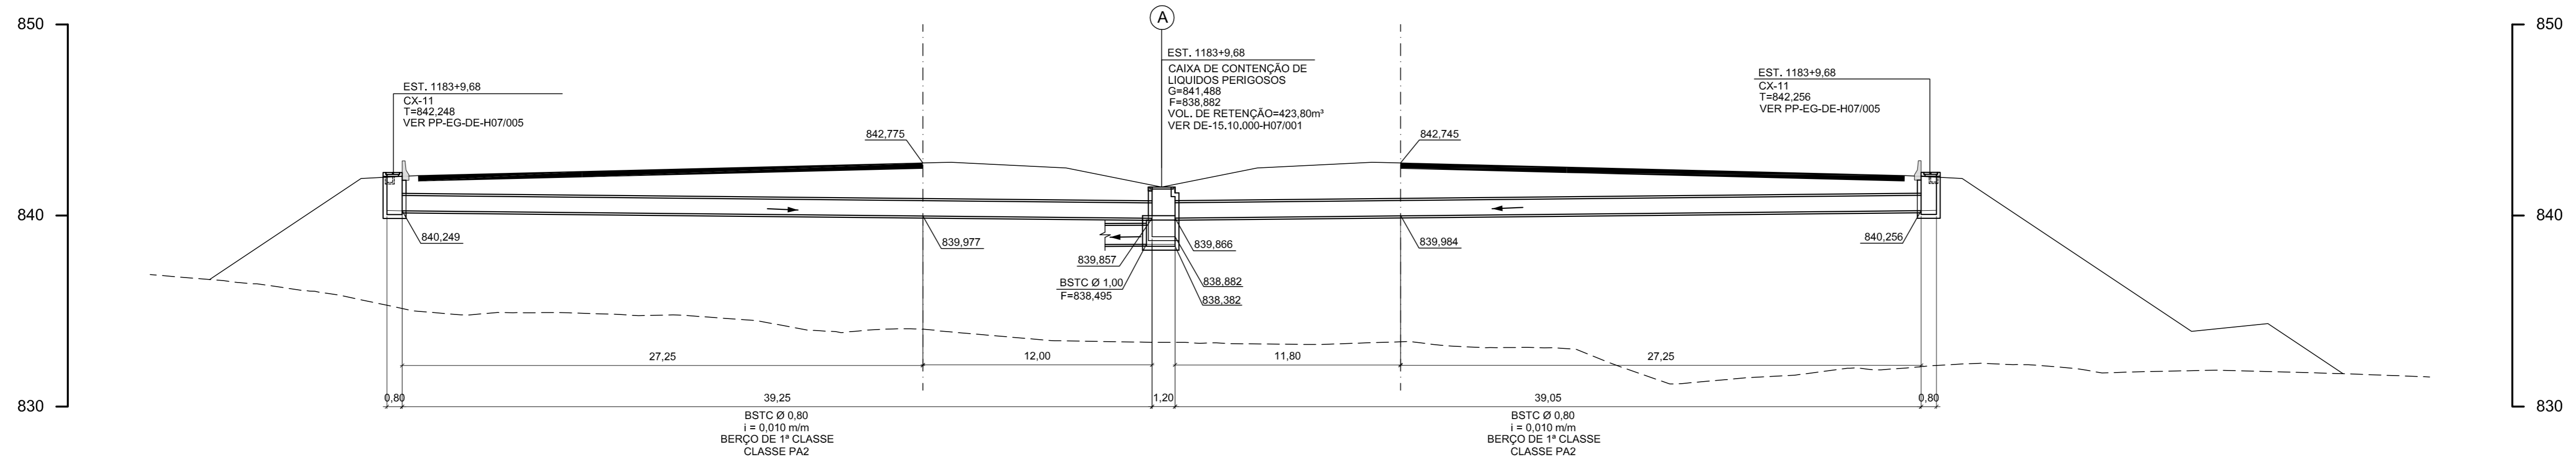

PERFIL DO BUEIRO NA EST. 1183+9,68

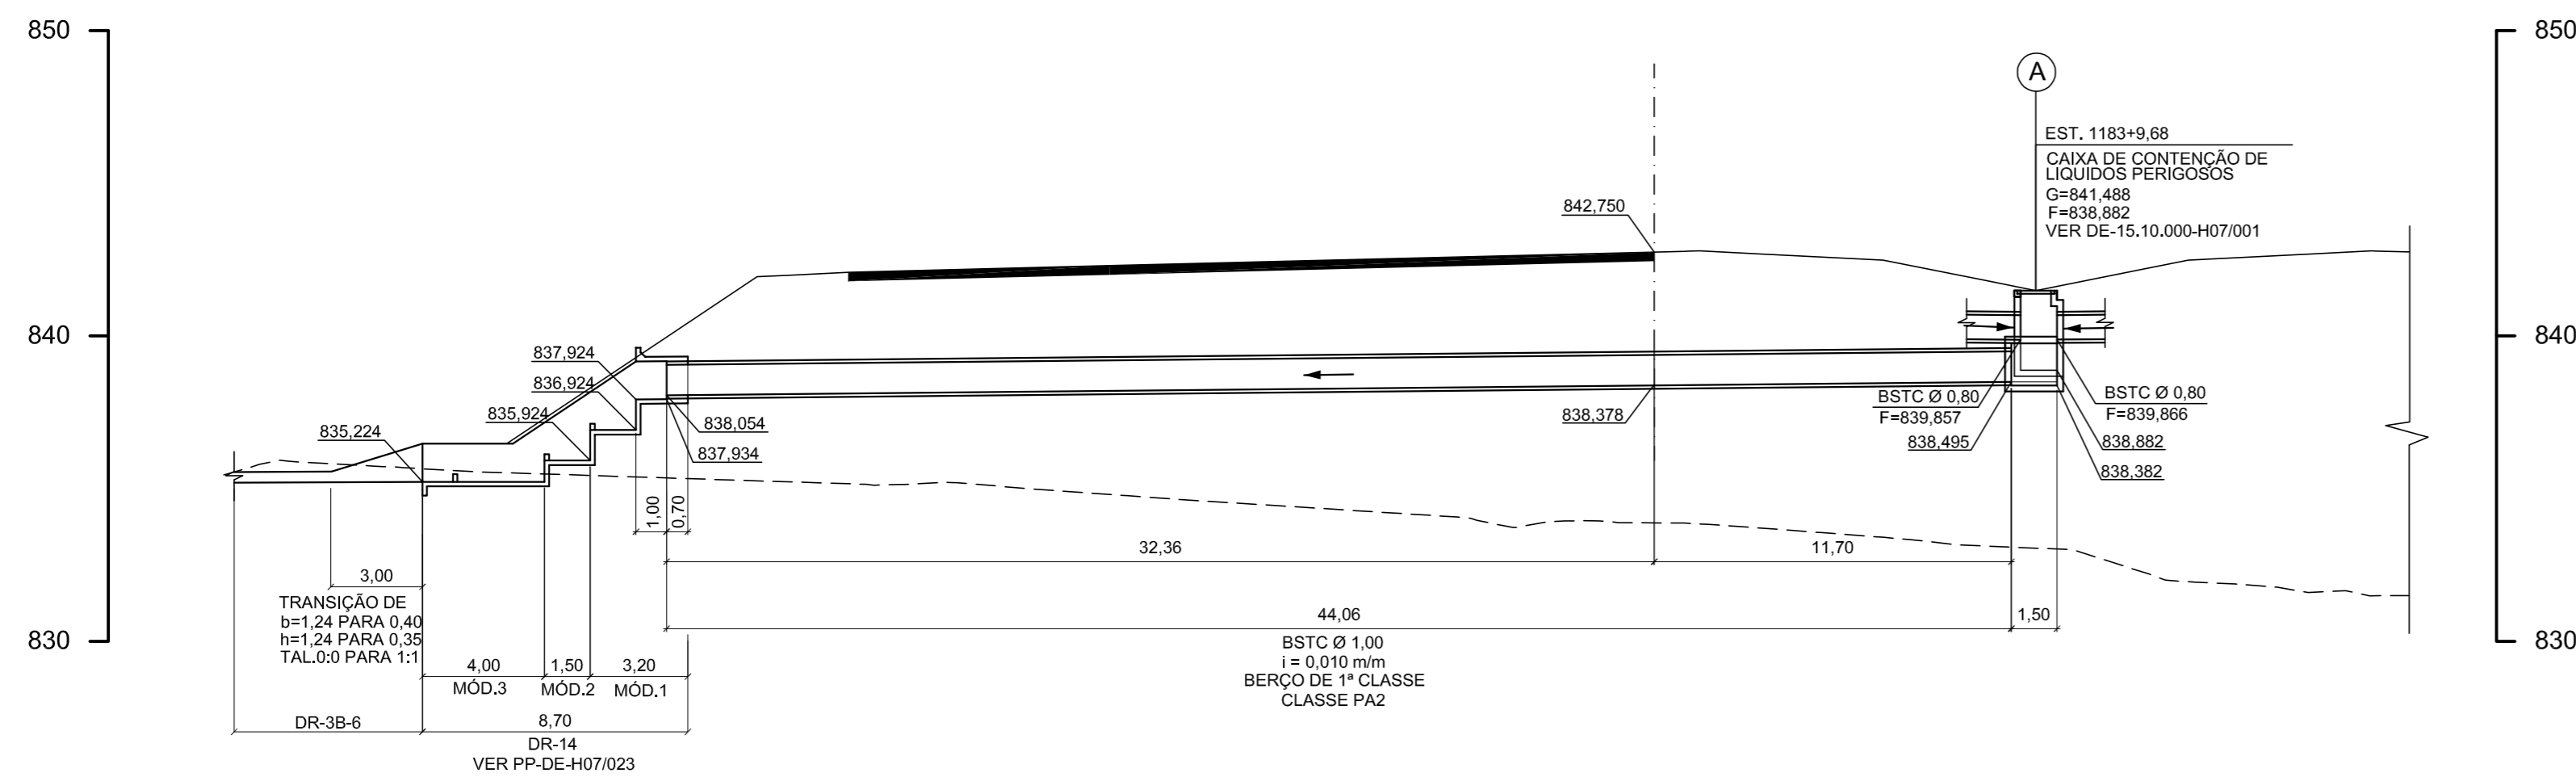

PERFIL DO BUEIRO NA EST. 1318+9,80

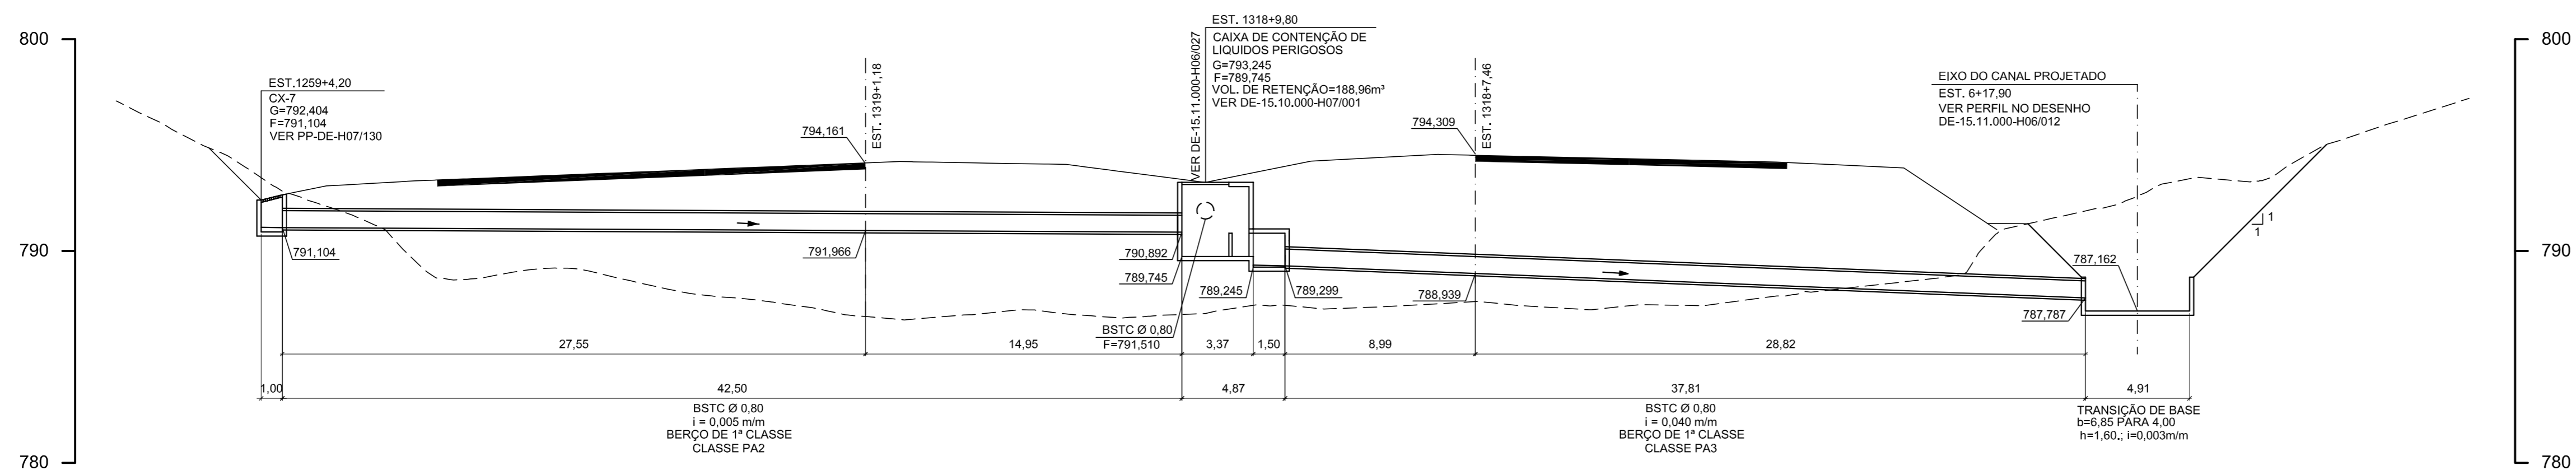

- NOTAS:
- 1- COTAS E DIMENSÕES EM METRO, EXCETO INDICAÇÃO CONTRÁRIA.
 - 2- BERÇOS E DETALHES DE ASSENTAMENTO PARA BUEIROS DE CONCRETO, VER DESENHO PP-DE-H07/072.
 - 3- CLASSE DOS TUBOS DE ACORDO COM NBR 8890/2007 (ABNT).

				CONSORCIO CONSULTOR ENGEVIX-PRON <small>RODOANEL NORTE</small>		ARTICULAÇÃO DAS FOLHAS		DERSA Desenvolvimento Rodoviário S. A.	
				VERIFICAÇÃO DA CONFORMIDADE DERSA		EST. 1183+9,68 E EST. 1318+9,80			
				S00170/00-7D-DE-1016-D		EG/DIPRO		ESTA FOLHA É PROPRIEDADE DA DERSA. SEU CONTEÚDO NÃO PODE SER COPIADO OU REVELADO A TERCEIROS. A LIBERAÇÃO OU A VERIFICAÇÃO DA CONFORMIDADE DESTA DOCUMENTAÇÃO NÃO EXIME O PROJETISTA DE SUA RESPONSABILIDADE SOBRE O MESMO.	
				ROBERTO STORTIJOSE N. MOREIRA		ANTONIO CAVAGLIANO			
				SONIA REGINA MORGADO		MARIA BEATRIZ S. NUNES		EMPREENDIMENTO: RODOANEL MÁRIO COVAS TRECHO: 11-NORTE SUBTRECHO: 000 OBJETO: PERFIL DE BUEIRO LOCAL: EST. 1183+9,68 E EST. 1318+9,80 ESC: 1:200 LOTE 01 PROJ. 060	
				WILSON VIEIRA		JOSE LUIZ REZZO			
				EDUARDO MINORU NAGAO		590021970		CÓDIGO: DE-15.11.000-H06/016	
				REVISÃO		B		REVISÃO	