




PERFIL DO BUEIRO NA EST. 505+19,61 (R.500)

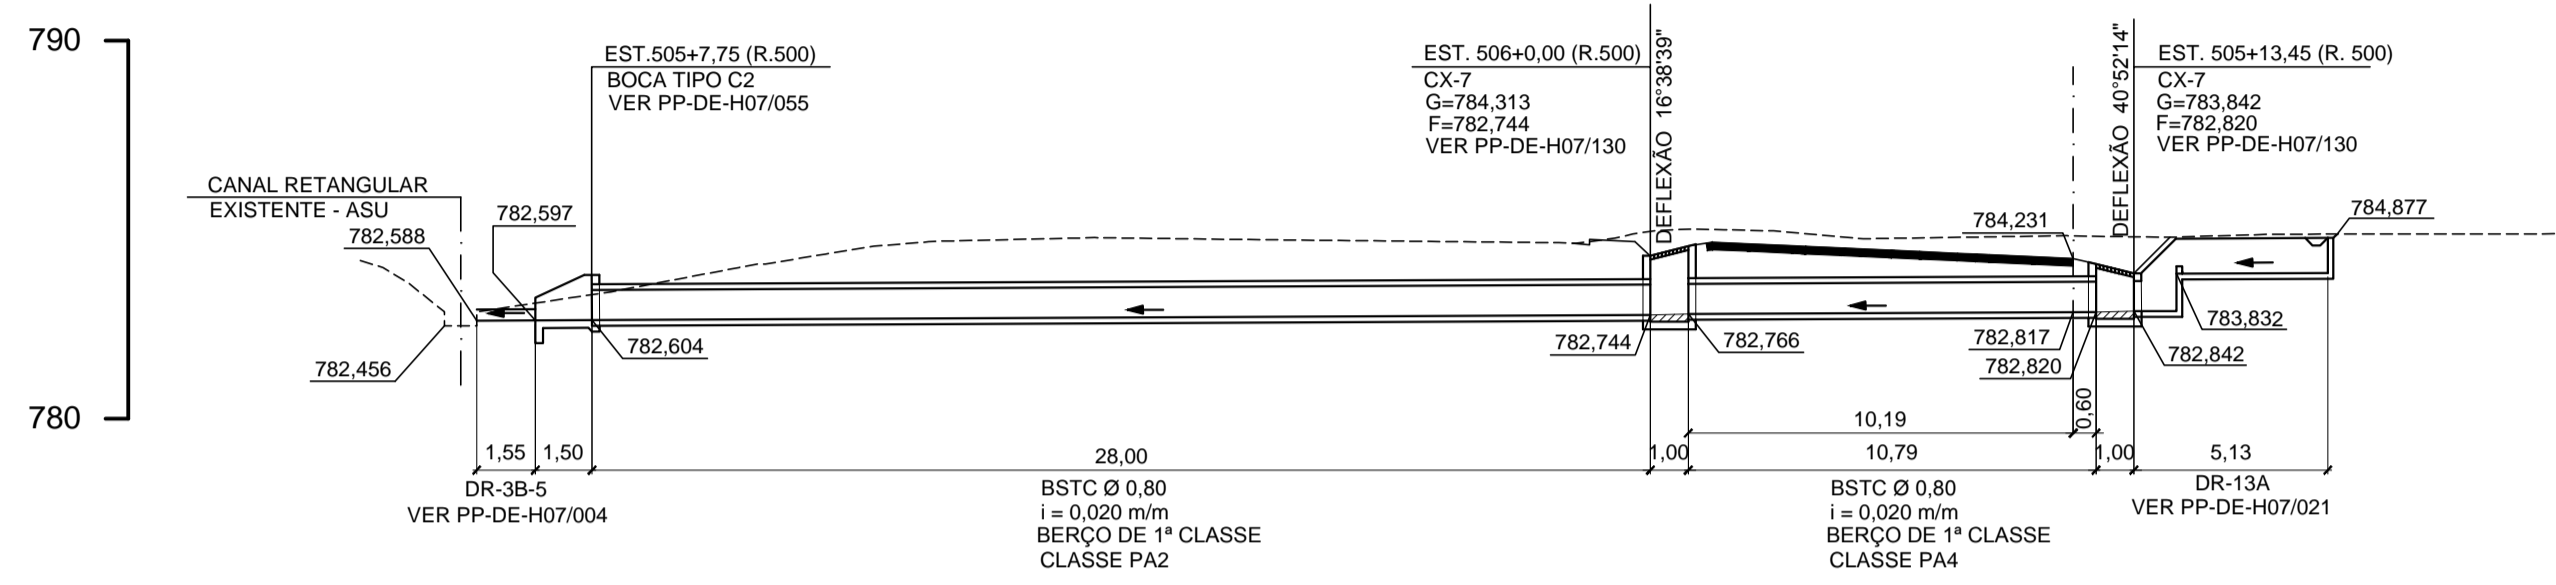


PERFIL DO BUEIRO NA EST. 502+2,00 (R. 500)

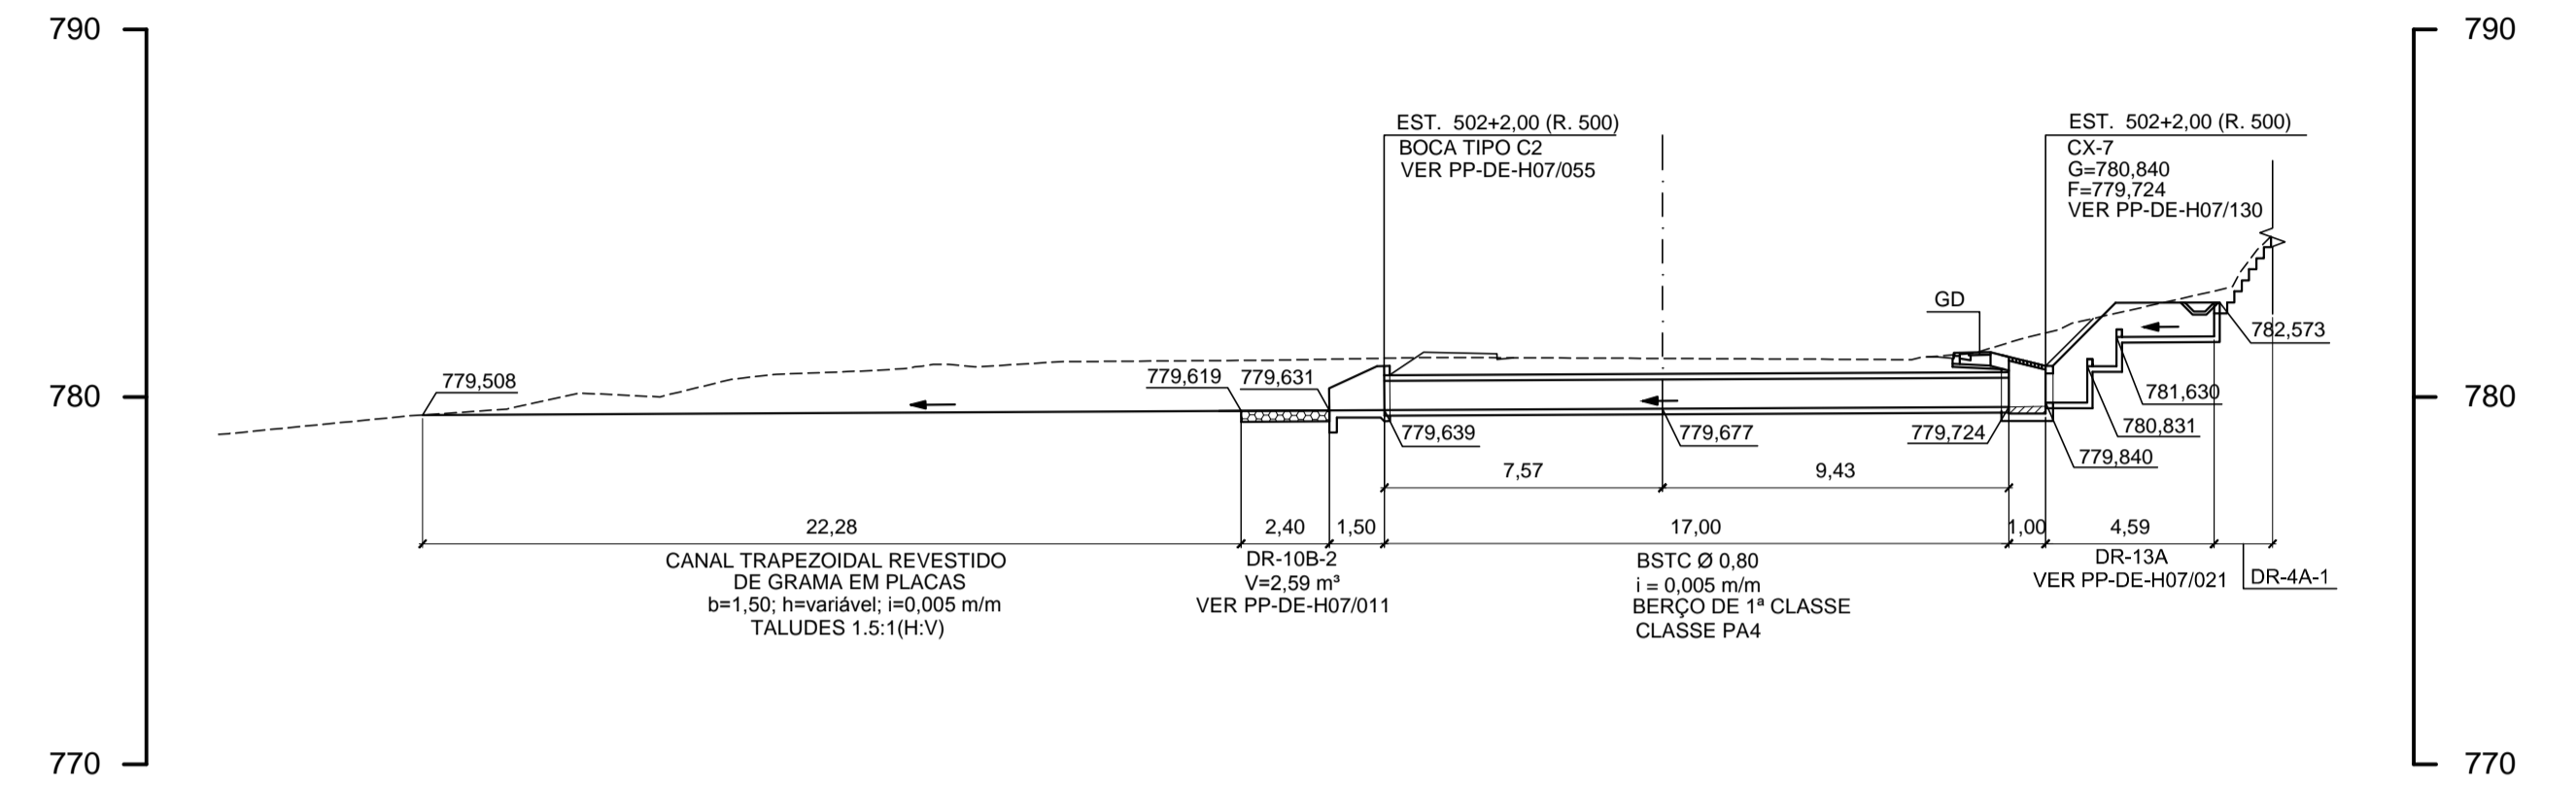

PERFIL DO BUEIRO NA EST. 730+18,15 (R.700)

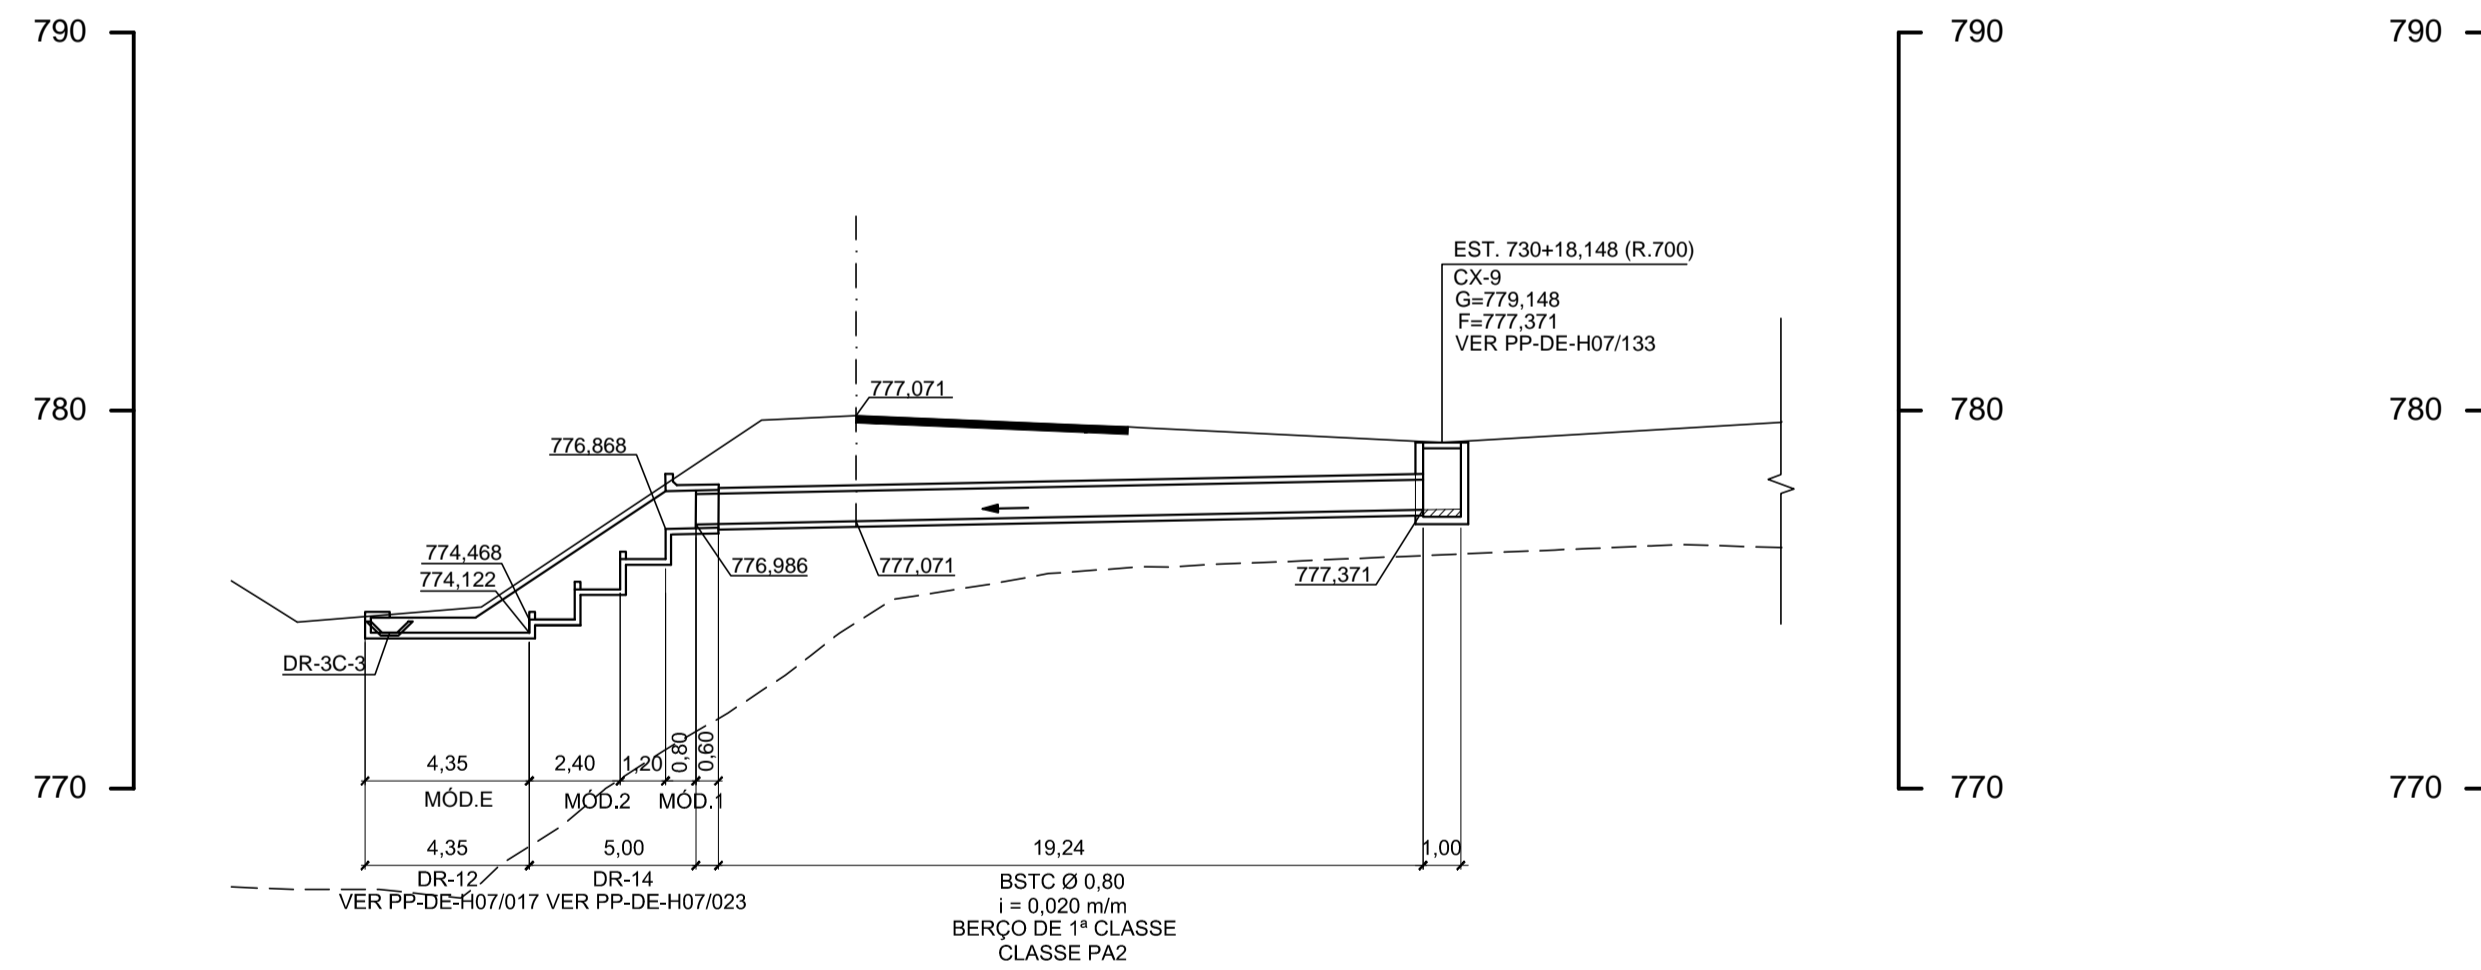

PERFIL DO BUEIRO NA EST. 1026+17,00

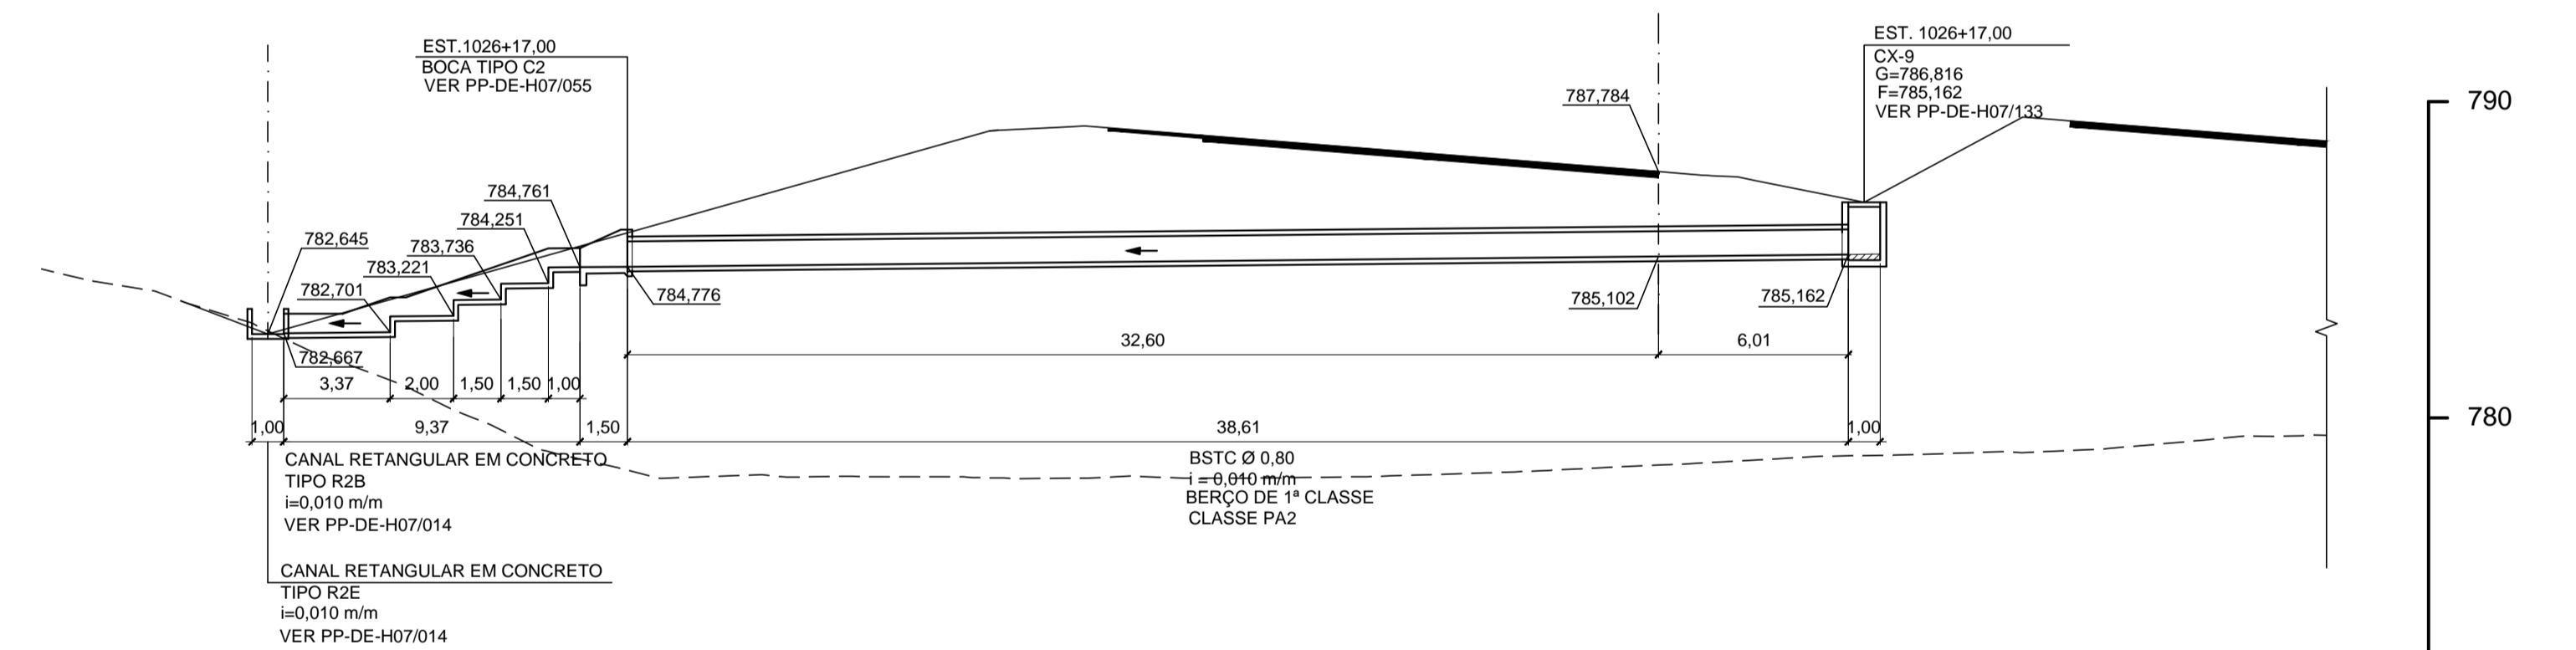

- NOTAS:
- 1- COTAS E DIMENSÕES EM METRO, EXCETO INDICAÇÃO CONTRÁRIA.
  - 2- BERÇOS E DETALHES DE ASSENTAMENTO PARA BUEIROS DE CONCRETO, VER DESENHO PP-DE-H07/072.
  - 3- CLASSE DOS TUBOS DE ACORDO COM NBR 8890/2007 (ABNT).

Nº	DISCRIMINAÇÃO	REVISOR	VERIFICAÇÃO DA CONFORMIDADE	CÓDIGO	OBJETO
B	ALTERAÇÃO DO BUEIRO EST. 1026+17,00	EDUARDO MINORU NAGAO	MARIA BEATRIZ S. NUNES	10114	ANTONI CAVAGLIANO
				10114	DE-15.11.000-H06/002
					DRENAGEM DE VIAS
					DOCUMENTOS DE REFERÊNCIA

CONSÓRCIO CONSULTOR		ARTICULAÇÃO DAS FOLHAS	
<b>ENGEVIX-PRON</b>			
RODOANEL NORTE			
S00170/00-7D-DE-1019-C		VERIFICAÇÃO DA CONFORMIDADE DERSA	
PROJ.	ROBERTO STORTIJOSE N. MOREIRA	EG/DIPRO	ANTONIO CAVAGLIANO
COORD. ÁREA	SONIA REGINA MORGADO	EG/DECOP	JOSÉ LUIZ RIZZO
COORD. PROJ.	WILSON VIEIRA		MARIA BEATRIZ S. NUNES
RESP. TEC.	EDUARDO MINORU NAGAO		

ESTA FOLHA É PROPRIEDADE DA DERSA DESENVOLVIMENTO RODOVIÁRIO S. A., E SEU CONTEÚDO NÃO PODE SER COPIADO OU REVELADO A TERCEIROS. A LIBERAÇÃO OU A VERIFICAÇÃO DA CONFORMIDADE DESTES DOCUMENTOS NÃO EXIME A PROJETISTA DE SUA RESPONSABILIDADE SOBRE O MESMO.

DERSA Desenvolvimento Rodoviário S. A.			
EMPREENDIMENTO: RODOANEL MARIO COVAS		TRECHO: 11-NORTE SUBTRECHO: 000	
OBJETO: PERFIL DE BUEIRO			
LOCAL: EST. 505+19,61(R.500), EST. 502+2,00 (R.500), EST. 730+18,15 (R.700), EST. 1026+17,00			
ESC: 1:200	LOTE 01	CÓDIGO:	REVISÃO
	PROJ. 060	<b>DE-15.11.000-H06/019</b>	<b>B</b>