
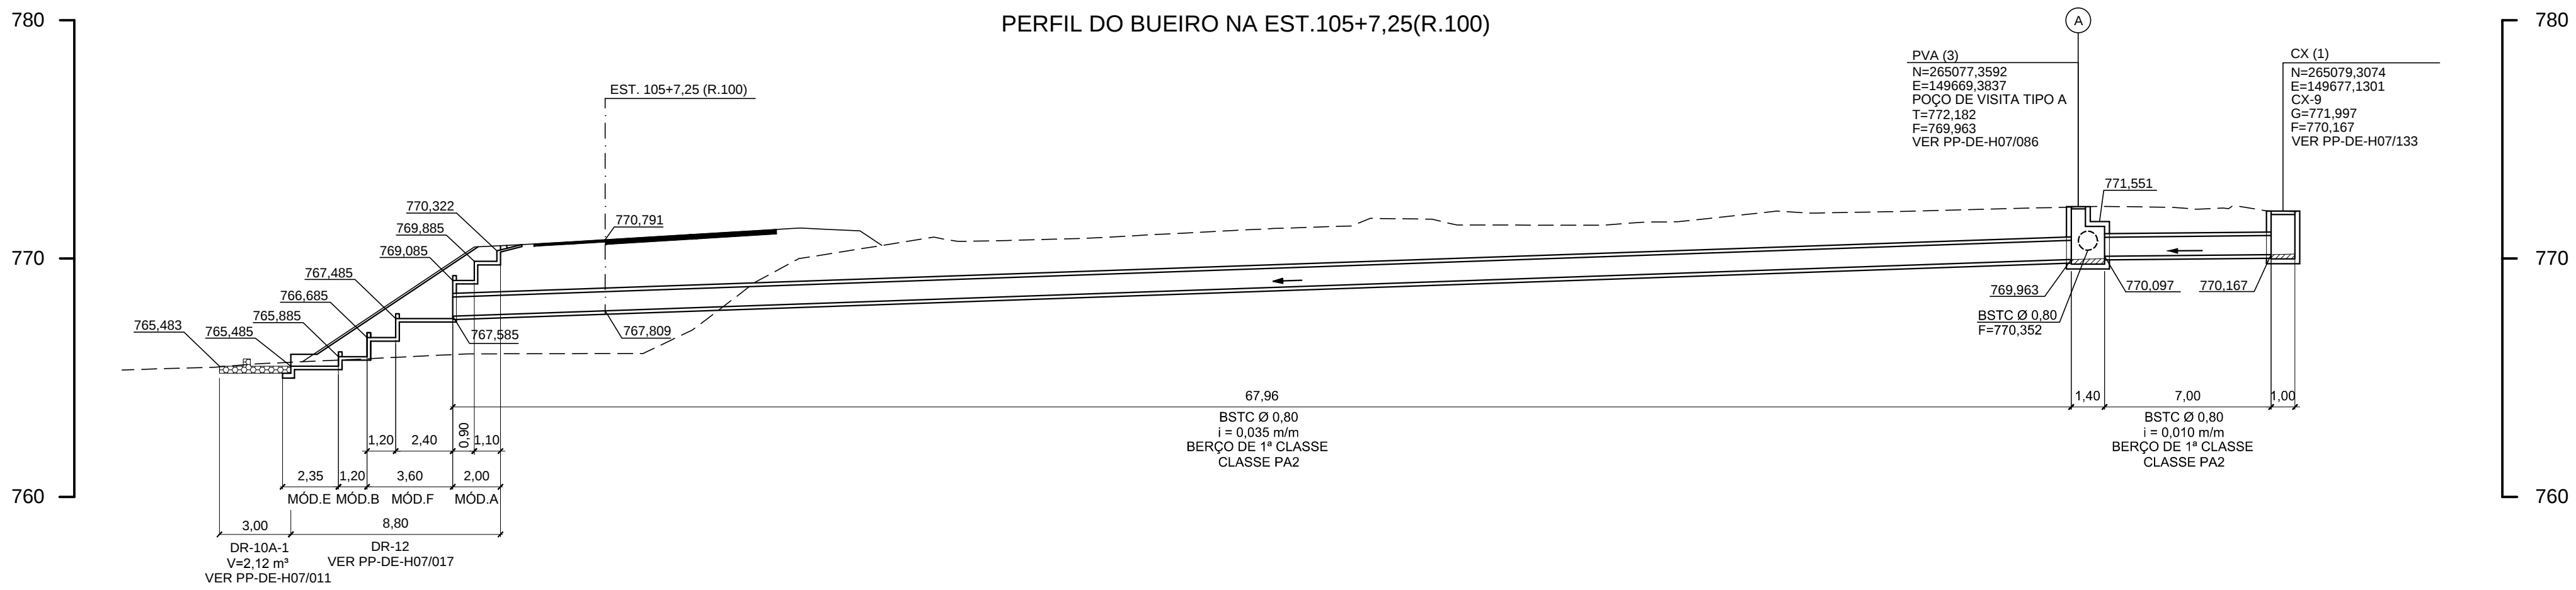
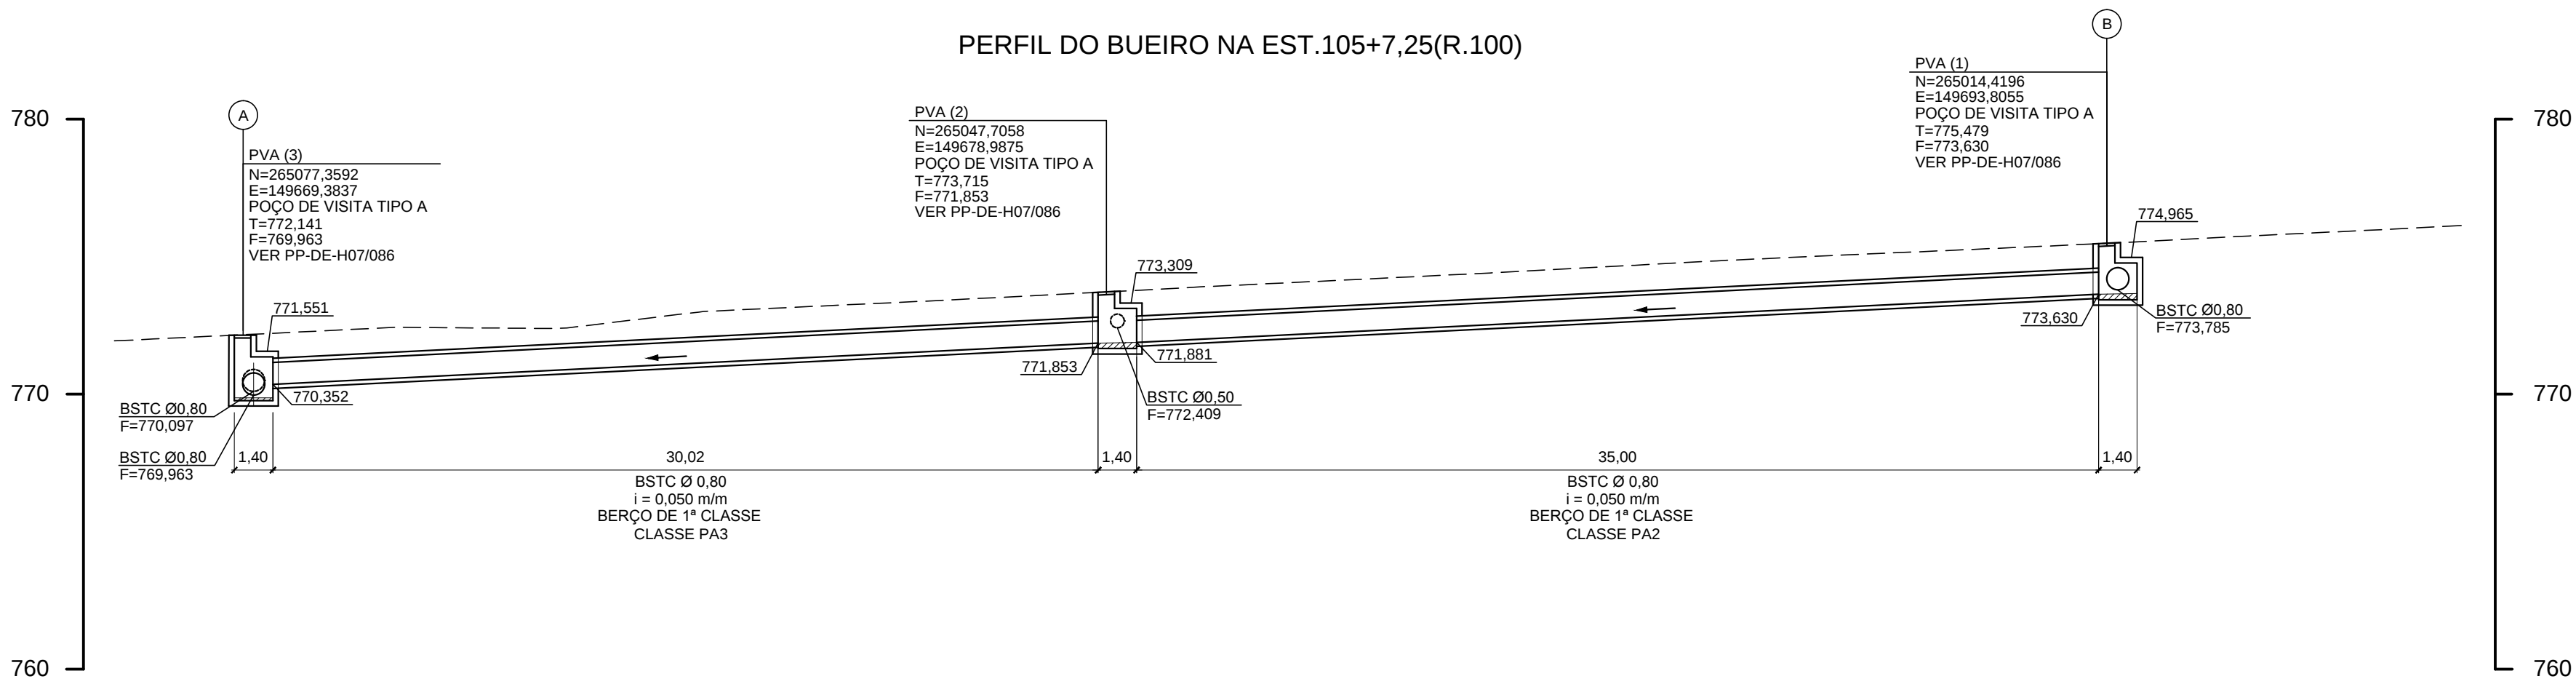


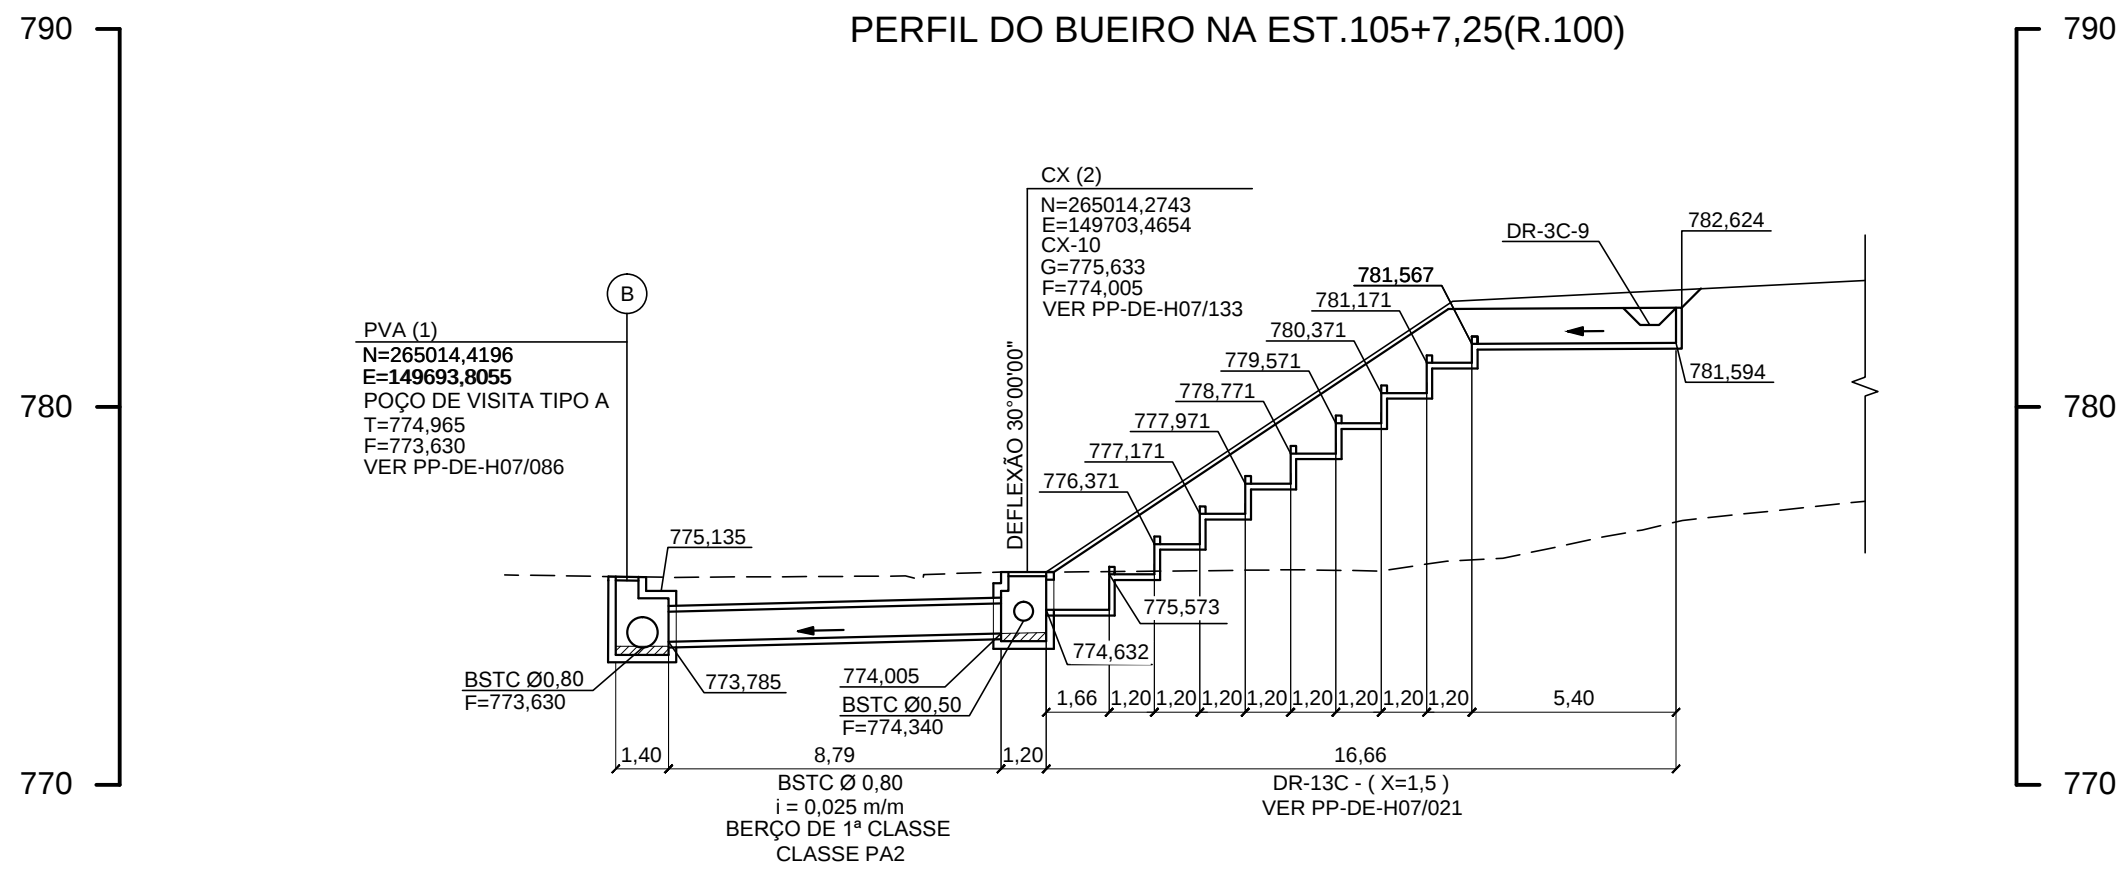

NOTAS:

- 1- COTAS E DIMENSÕES EM METRO, EXCETO INDICAÇÃO CONTRÁRIA.
- 2- BERÇOS E DETALHES DE ASSENTAMENTO PARA BUEIROS DE CONCRETO, VER DESENHO PP-DE-H07/072.
- 3- CLASSE DOS TUBOS DE ACORDO COM NBR 8890/2007 (ABNT).

	</
--	--	----