PERFIL DO BUEIRO NA EST. 814+7,74(R.800)

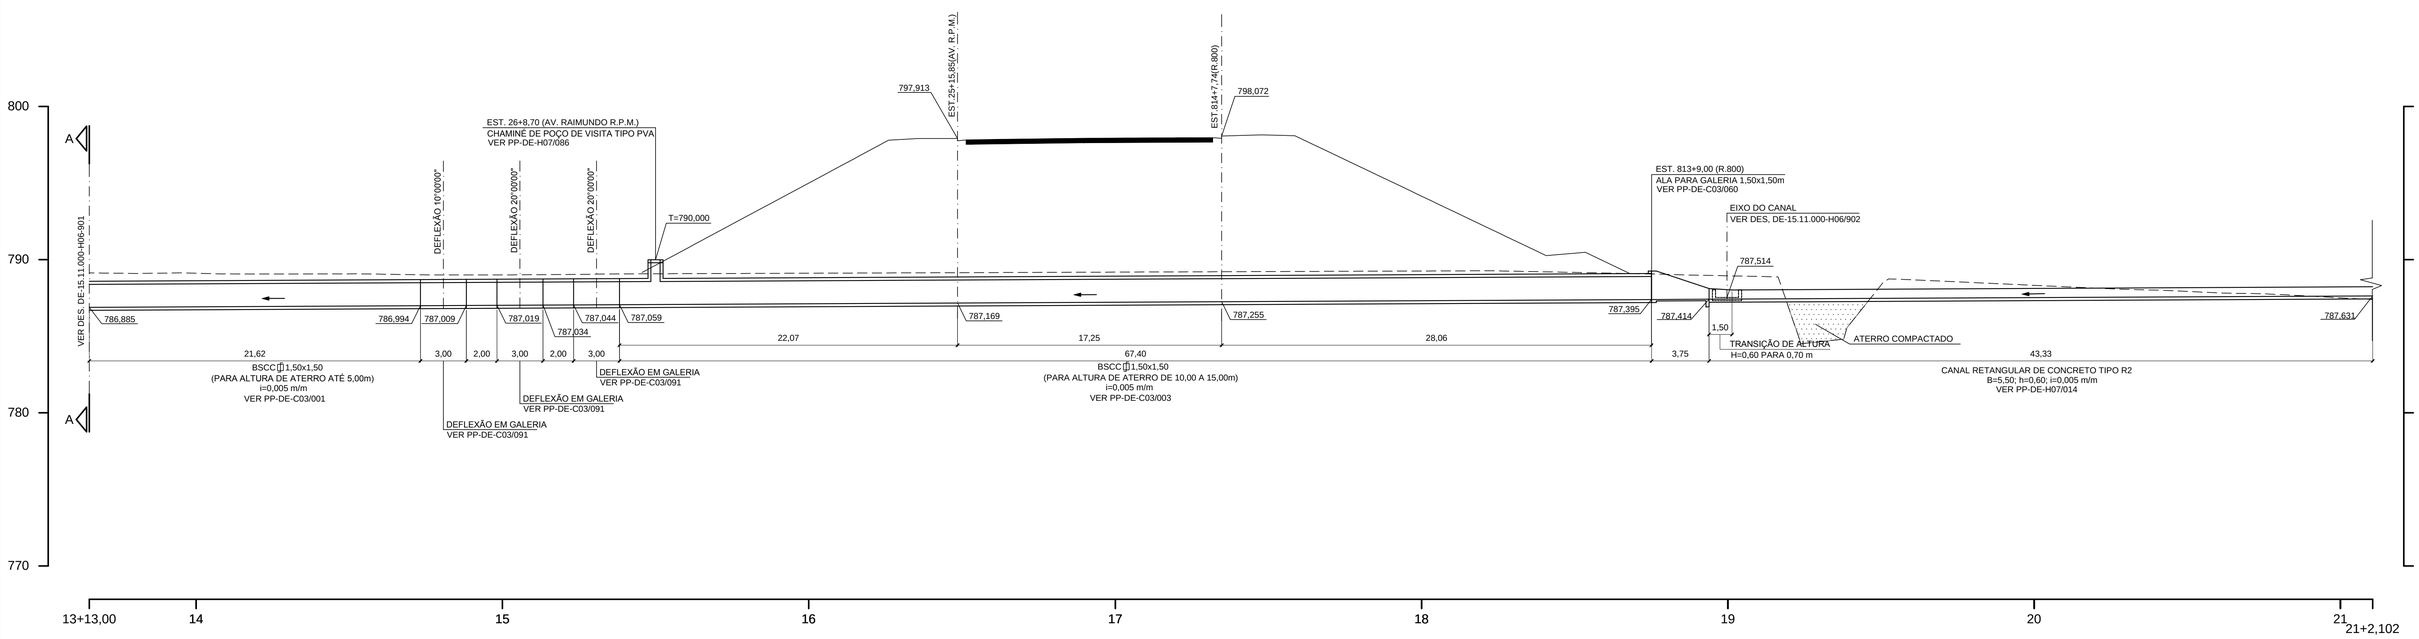

PERFIL DO BUEIRO NA EST. 808+10,06(RAMO 800)

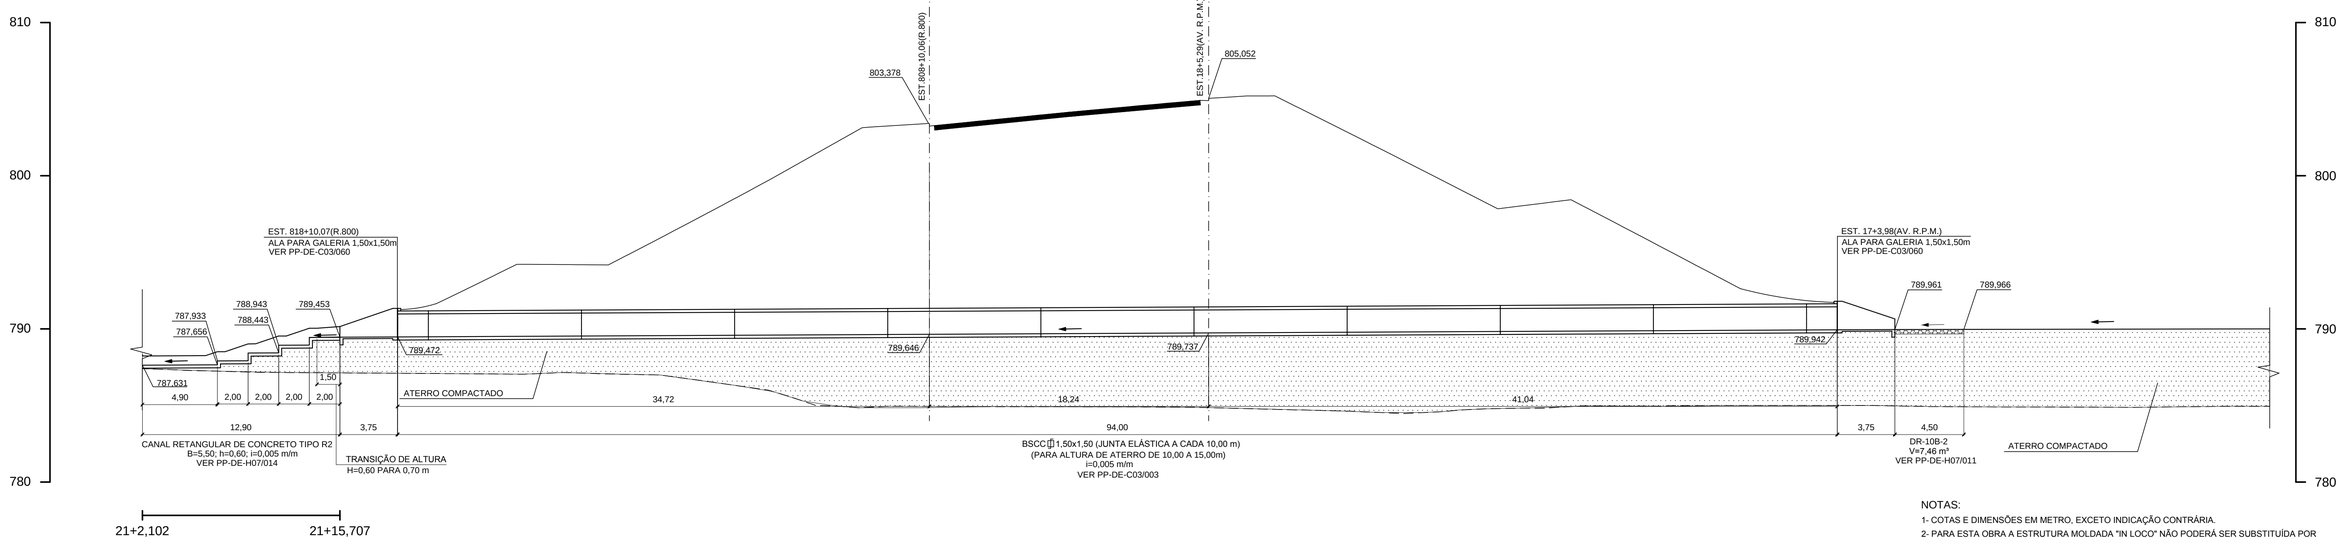

NOTAS:

1- COTAS E DIMENSÕES EM METRO, EXCETO INDICAÇÃO CONTRÁRIA.

2- PARA ESTA OBRA A ESTRUTURA MOLDADA "IN LOCO" NÃO PODERÁ SER SUBSTITUÍDA POR PRÉ MOLDADO, EM HIPÓTESE ALGUMA.

3- POR DEBAIXO DA BASE DAS ESTRUTURAS DE DRENAGEM, CASO SEJAM IDENTIFICADAS ARGILAS MOLES ORGÂNICAS E/OU COM MATÉRIAS ORGÂNICAS, ATERROS LANÇADOS INCONSOLIDADOS E AREIAS MUITO ARGILOSAS FOFAS SATURADAS, ESTAS DEVERÃO SER REMOVIDAS, APÓS APROVAÇÃO E LIBERAÇÃO DA FISCALIZAÇÃO DA OBRA. NESTE CASO , ANTES DE SE EXECUTAR O BERÇO DO BUEIRO, LANÇAR UMA CAMADA INICIAL DE RACHÃO COMPACTADA CONTRA O TERRENO (AGULHADA). A LARGURA DA CAVA DE REMOÇÃO, DEVE FICAR LIMITADA À BASE DAS ESTRUTURAS, EXCETO NO CASO DAS REMOÇÕES PARA OS ATERROS.

4- NO CASO DE OCORRER MACIÇO ROCHOSO AFLORANDO NO NÍVEL DE APOIO DO BUEIRO OU GALERIA, EXECUTAR UMA SOBRE-ESCAVAÇÃO COM 50 cm E PREENCHER COM ATERRO COMPACTADO.

5- O ATERRO COMPACTADO SÓ PODERÁ SER EXECUTADO EM ZONAS TOTALMENTE DRENADAS E SECAS.

6- EXECUTAR JUNTA ELÁSTICA NA GALERIA EST. 808+10,06 (R.800) A CADA 10,00 m.

7- PARA REMOÇÃO DE SOLO COMPRESSÍVEL VER DES. DE-15.11.106-Q08/001.

N°	DISCRIMINAÇÃO	REVISOR	VERIFICAÇÃO DA CONFORMIDADE
D	INSERÇÃO DE CANAL RETANGULAR ENTRE AS GALERIAS	EDUARDO MINORU NAGAO 08/16	MARIA BEATRIZ S. NUNES 08/16 / ANTONIO CAVAGLIANO 08/16
C	REVISÃO DO BUEIRO DA EST. 814+7,74 (R.800)	EDUARDO MINORU NAGAO 08/15	MARIA BEATRIZ S. NUNES 08/15 / ANTONIO CAVAGLIANO 08/15
B	ALTERAÇÃO DAS JUNTAS ESTRUTURAIS DA GALERIA EST. 808+10,06(R.800)	EDUARDO MINORU NAGAO 06/14	MARIA BEATRIZ S. NUNES 06/14 / ANTONIO CAVAGLIANO 06/14

REVISÕES

CÓDIGO	OBJETO
DE-15.11.000-H04/003	DRENAGEM DE VIAS

DOCUMENTOS DE REFERÊNCIA

CONSÓRCIO CONSULTOR
ENGEVIX-PRON
RODOANEL NORTE

S00170/00-7D-DE-1021-G

PROJ.	ROBERTO STORTI/JOSÉ N. MOREIRA	12/13
COORD. ÁREA	SONIA REGINA MORGADO	
COORD. PROJ	WILSON VIEIRA	
RESP.TEC.	EDUARDO MINORU NAGAO CREA: 5060215720	

ARTICULAÇÃO DAS FOLHAS

VERIFICAÇÃO DA CONFORMIDADE DERSA

EG/DIPRO	ANTONIO CAVAGLIANO	12/13
EG/DECOP	MARIA BEATRIZ S. NUNES	12/13
	JOSÉ LUIZ RIZZO	

ESTA FOLHA É PROPRIEDADE DA DERSA DESENVOLVIMENTO RODOVIÁRIO S. A., E SEU CONTEÚDO NÃO PODE SER COPIADO OU REVELADO A TERCEIROS.
A LIBERAÇÃO OU A VERIFICAÇÃO DA CONFORMIDADE DESTE DOCUMENTO NÃO EXIME A PROJETISTA DE SUA RESPONSABILIDADE SOBRE O MESMO.

DERSA Desenvolvimento Rodoviário S. A.

EMPREENDIMENTO: RODOANEL MÁRIO COVAS — TRECHO: 11-NORTE SUBTRECHO: 000

OBJETO: PERFIL DE BUEIRO

LOCAL: EST. 814+7,74(R.800) E EST. 808+10,06(R.800)

ESC: 1:200	LOTE 01	CÓDIGO: DE-15.11.000-H06/021	REVISÃO D
	PROJ. 060		