




PERFIL DO BUEIRO NA EST. 1169+7,00

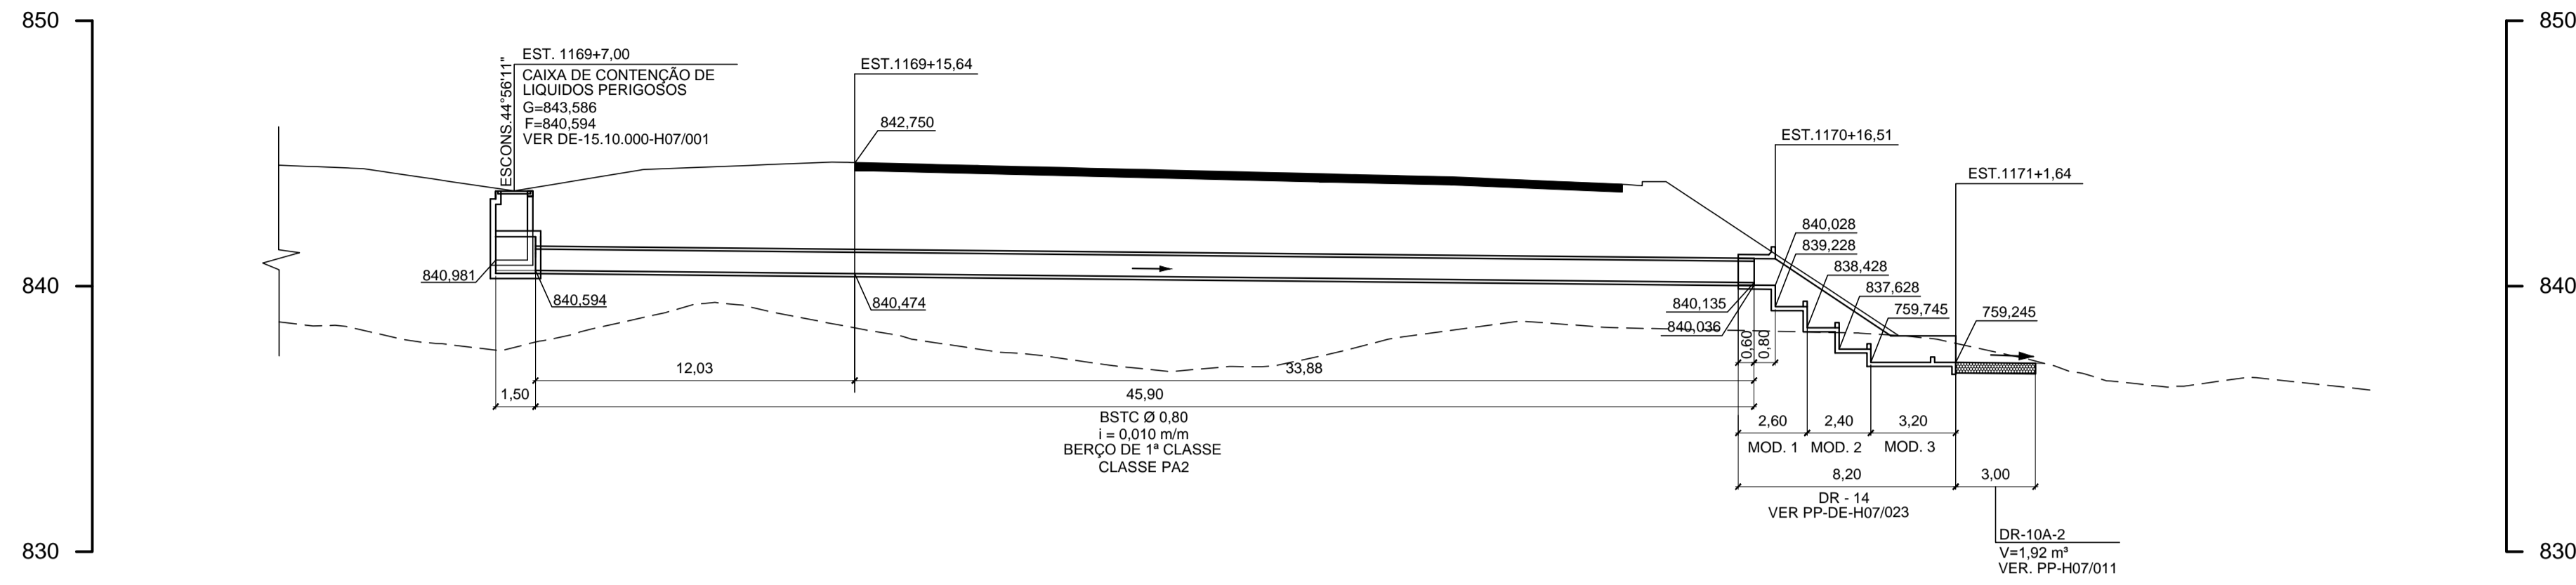

PERFIL DO BUEIRO ENTRE EST. 1175+11,50 A EST. 1183+9,68

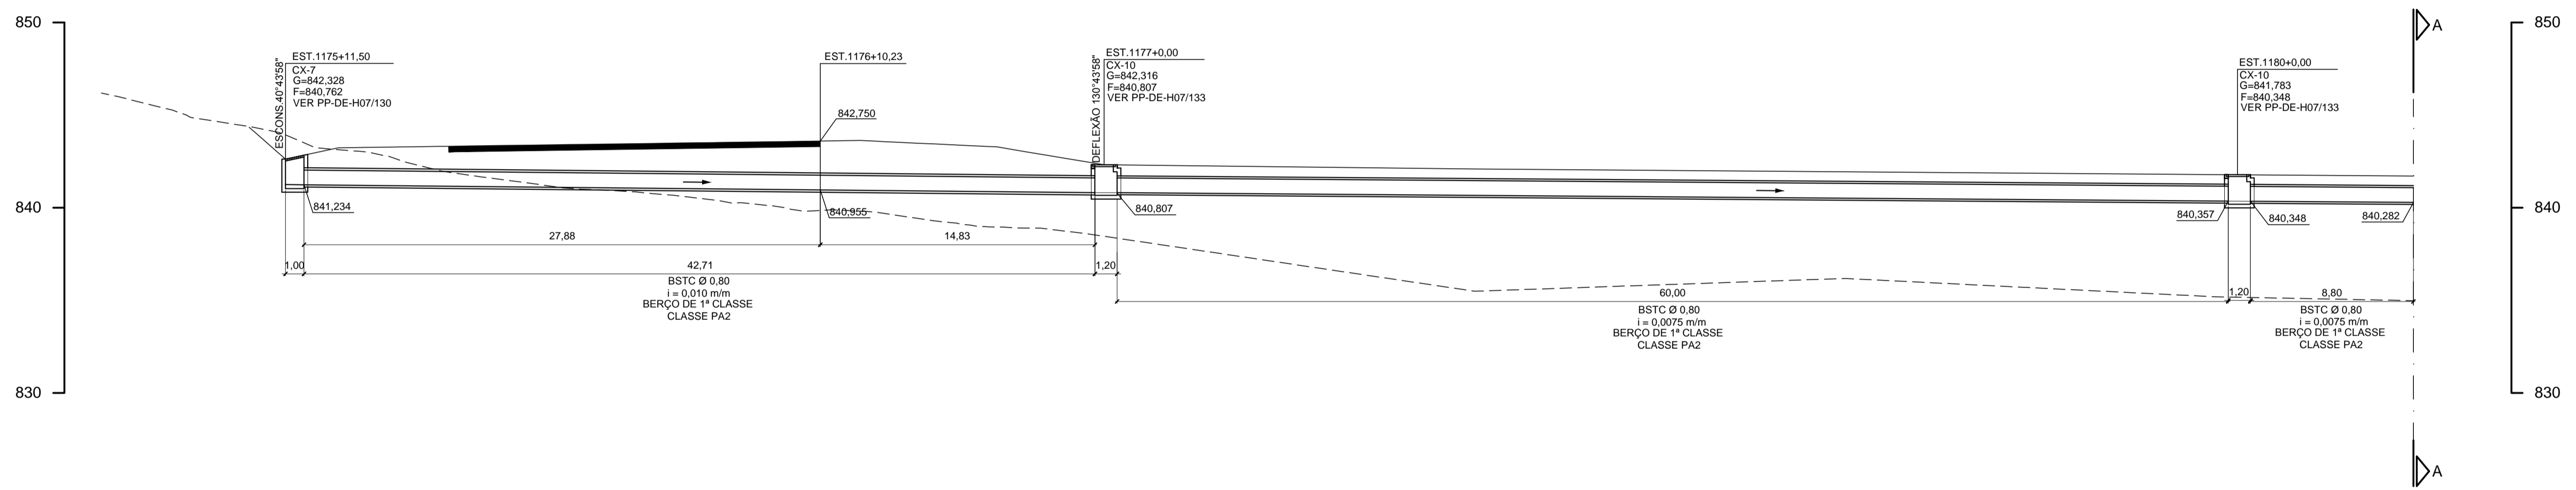

PERFIL DO BUEIRO ENTRE EST. 1175+11,50 A EST. 1183+9,68

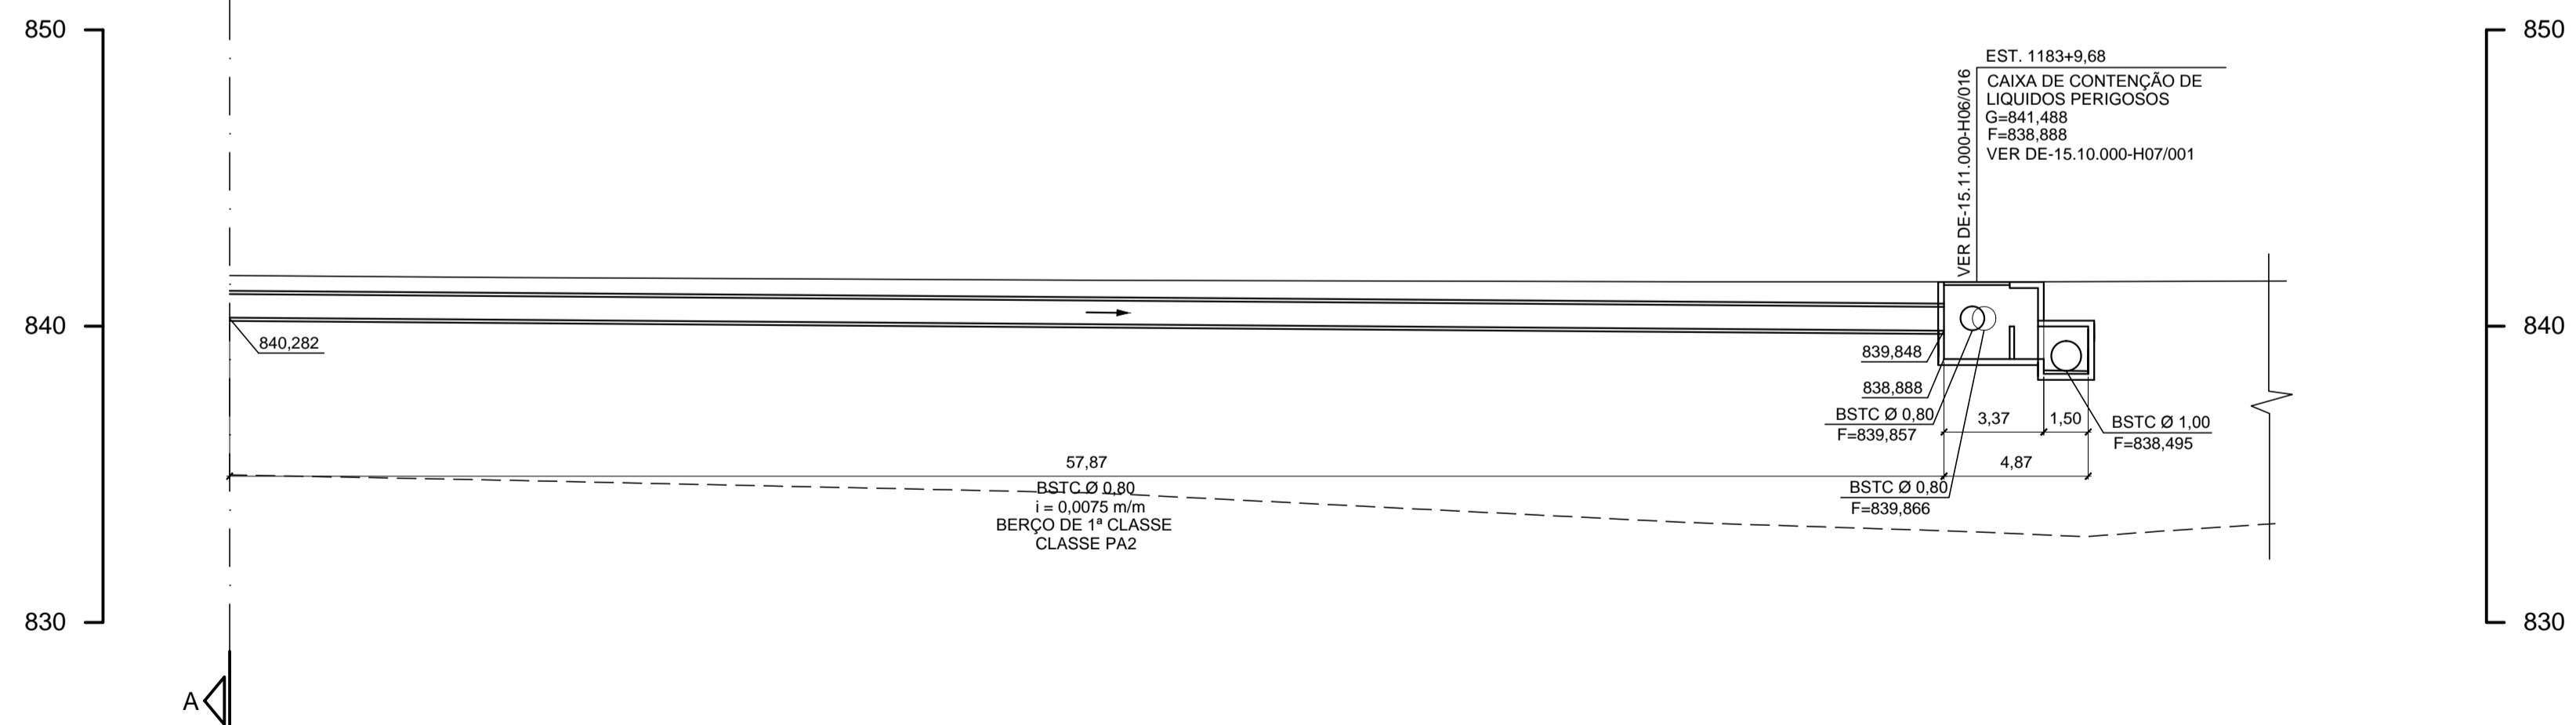

- NOTAS:
- 1- COTAS E DIMENSÕES EM METRO, EXCETO INDICAÇÃO CONTRÁRIA.
  - 2- BERÇOS E DETALHES DE ASSENTAMENTO PARA BUEIROS DE CONCRETO, VER DESENHO PP-DE-H07/072.
  - 3- CLASSE DOS TUBOS DE ACORDO COM NBR 8890/2007 (ABNT).
  - 4- CONFIRMAR COTAS EM CAMPO.

Nº	DISCRIMINAÇÃO	REVISOR	VERIFICAÇÃO DA CONFORMIDADE	CÓDIGO	OBJETO
				DE-15.11.000-H06/026	DRENAGEM DE VIAS
					DOCUMENTOS DE REFERÊNCIA

**CONSORCIO CONSULTOR**  
**ENGEVIX-PRON**  
 RODOANEL NORTE

S00170/00-7D-DE-1022-A

PROJ.	ROBERTO STORTIJOSE N. MOREIRA	01/14
COORD. ÁREA	SONIA REGINA MORGADO	01/14
COORD. PROJ.	WILSON VIEIRA	
RESP. TEC.	EDUARDO MINORU NAGAO	CREA: 5066215720

ARTICULAÇÃO DAS FOLHAS

VERIFICAÇÃO DA CONFORMIDADE DERSA	
EG/DIPRO	ANTONIO CAVAGLIANO 01/14
EG/DECOPI	MARIA BEATRIZ S. NUNES 01/14
	JOSÉ LUIZ RIZZO

ESTA FOLHA É PROPRIEDADE DA DERSA DESENVOLVIMENTO RODOVIÁRIO S. A., E SEU CONTEÚDO NÃO PODE SER COPIADO OU REVELADO A TERCEIROS. A LIBERAÇÃO OU A VERIFICAÇÃO DA CONFORMIDADE DESTA DOCUMENTO NÃO EXIME A PROJETISTA DE SUA RESPONSABILIDADE SOBRE O MESMO.

**DERSA** Desenvolvimento Rodoviário S. A.

EMPREENDIMENTO: RODOANEL MARIO COVAS TRECHO: 11-NORTE SUBTRECHO: 000  
 OBJETO: PERFIL DE BUEIRO  
 LOCAL: EST. 1169+7,00 E EST. 1175+11,50 A EST. 1183+9,68

ESC: 1:200 LOTE 01 CÓDIGO: DE-15.11.000-H06/022 REVISÃO A  
 PROJ. 060