PERFIL DO BUEIRO NA EST. 1203+11,00

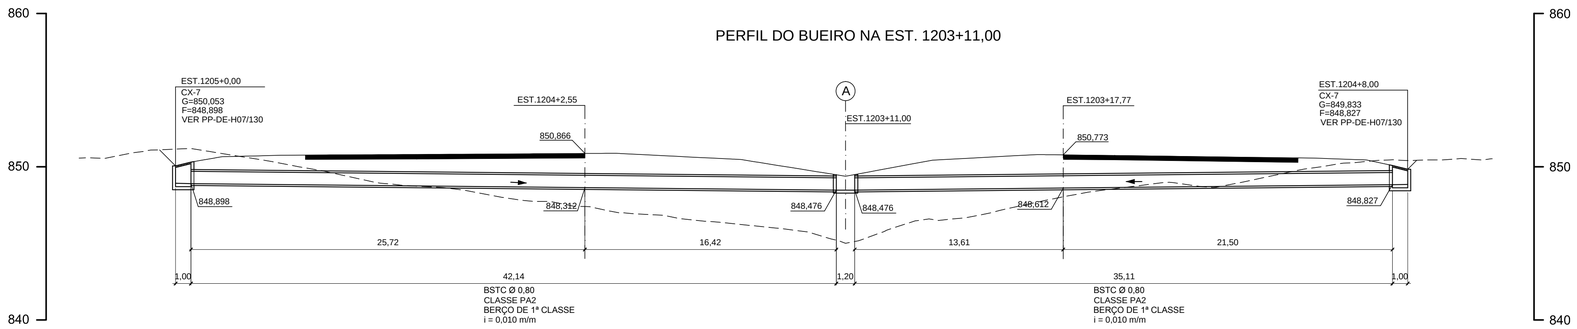

PERFIL DO CANAL ENTRE EST. 1203+12,50 A 1200+19,41

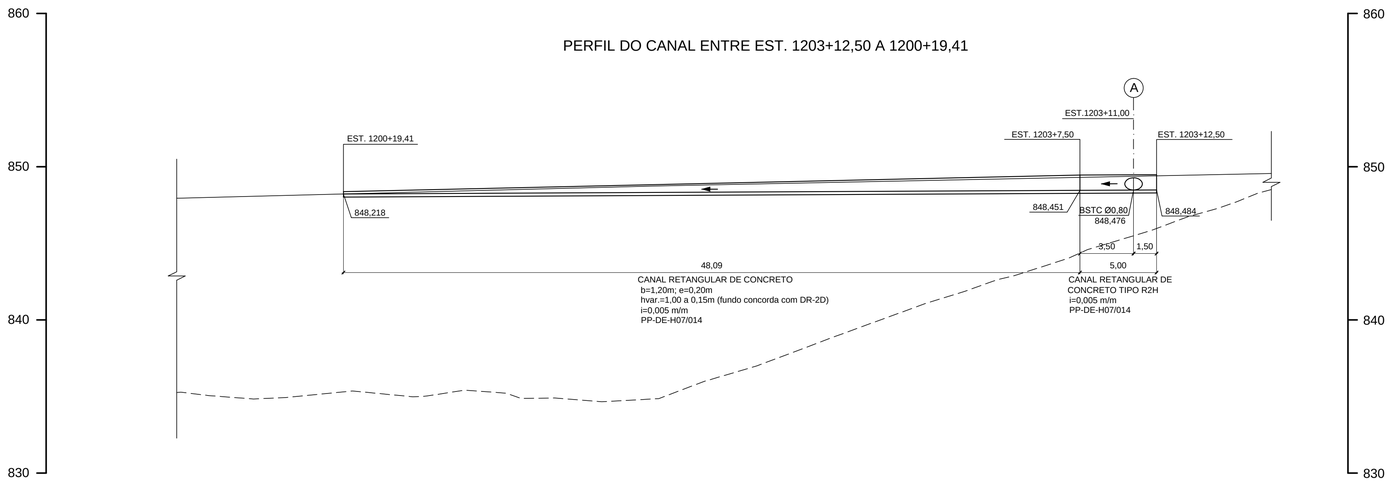

NOTAS:

1- COTAS E DIMENSÕES EM METRO, EXCETO INDICAÇÃO CONTRÁRIA.

2- BERÇOS E DETALHES DE ASSENTAMENTO PARA BUEIROS DE CONCRETO, VER DESENHO PP-DE-H07/072.

3- CLASSE DOS TUBOS DE ACORDO COM NBR 8890/2007 (ABNT).

Nº	DISCRIMINAÇÃO	REVISOR	VERIFICAÇÃO DA CONFORMIDADE

REVISÕES

CÓDIGO	OBJETO
DE-15.11.000-H04/007	DRENAGEM DE VIAS

DOCUMENTOS DE REFERÊNCIA

CONSÓRCIO CONSULTOR
ENGEVIX-PRON
RODOANEL NORTE

S00170/00-7D-DE-1023-A

PROJ.	ROBERTO STORTI/JOSÉ N. MOREIRA	01/14
COORD. ÁREA	SONIA REGINA MORGADO	
COORD. PROJ	WILSON VIEIRA	
RESP.TEC.	EDUARDO MINORU NAGAO	CREA: 5060215720

ARTICULAÇÃO DAS FOLHAS

VERIFICAÇÃO DA CONFORMIDADE DERSA

EG/DIPRO	ANTONIO CAVAGLIANO	01/14
EG/DECOP	MARIA BEATRIZ S. NUNES	01/14
	JOSÉ LUIZ RIZZO	

ESTA FOLHA É PROPRIEDADE DA DERSA DESENVOLVIMENTO RODOVIÁRIO S. A., E SEU CONTEÚDO NÃO PODE SER COPIADO OU REVELADO A TERCEIROS.
A LIBERAÇÃO OU A VERIFICAÇÃO DA CONFORMIDADE DESTE DOCUMENTO NÃO EXIME A PROJETISTA DE SUA RESPONSABILIDADE SOBRE O MESMO.

DERSA Desenvolvimento Rodoviário S. A.

EMPREENDIMENTO: RODOANEL MÁRIO COVAS — TRECHO: 11-NORTE SUBTRECHO: 000

OBJETO: PERFIL DE BUEIRO

LOCAL: EST.1203+11,00 E EST.1203+12,50 A 1200+19,41

ESC: 1:200	LOTE 01	CÓDIGO: DE-15.11.000-H06/023	REVISÃO A
	PROJ. 060		