PERFIL DO BUEIRO NA EST. 1260+3,50

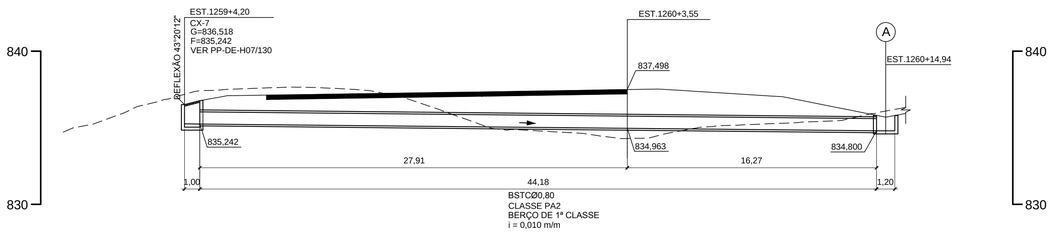

PERFIL DO BUEIRO NA EST. 1263+14,08

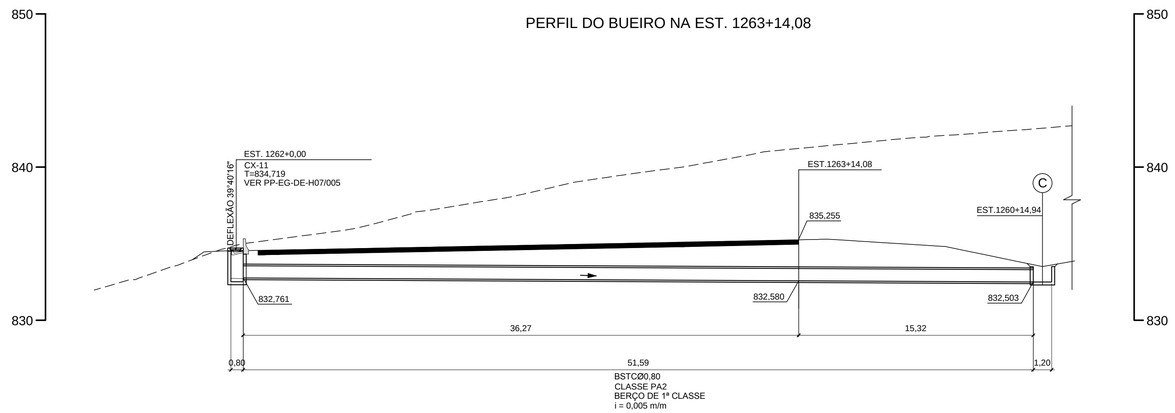

PERFIL DO BUEIRO NA EST. 1261+10,59

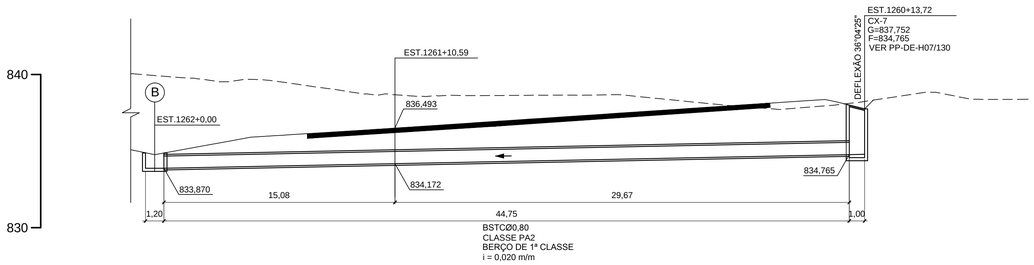

PERFIL DO CANAL ENTRE EST. 1260+13,45 E EST. 1265+5,54

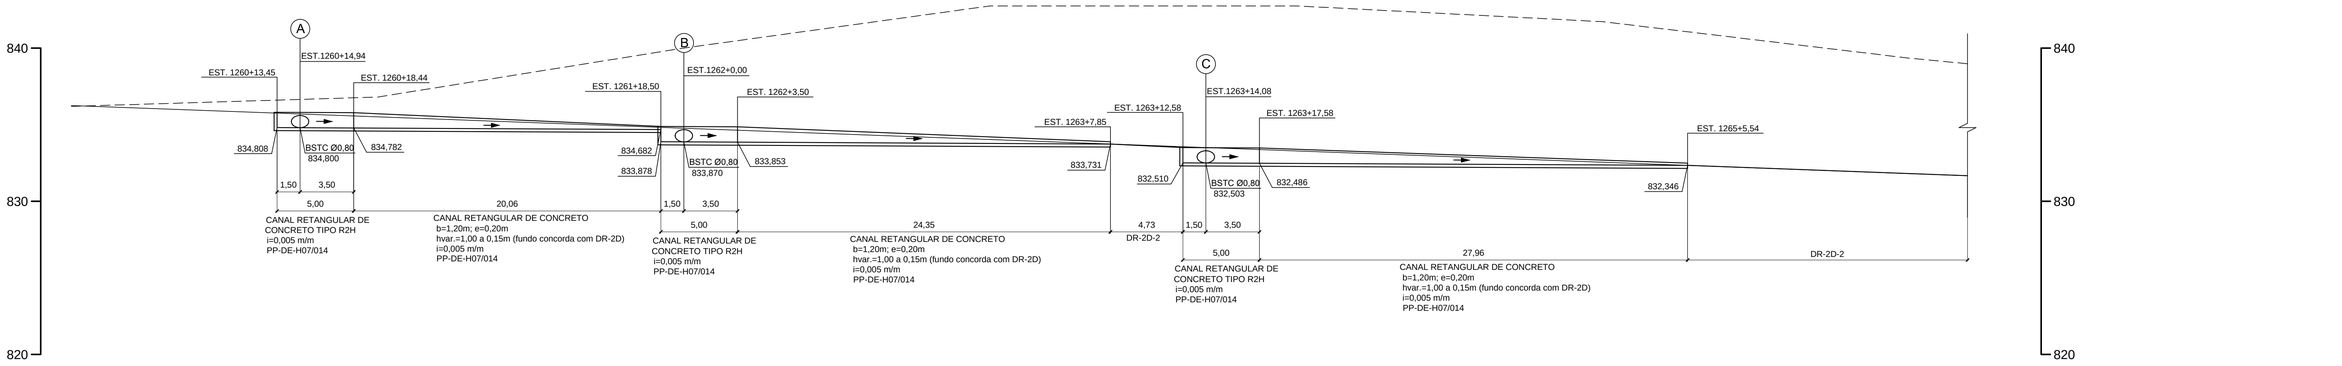

NOTAS:

1- COTAS E DIMENSÕES EM METRO, EXCETO INDICAÇÃO CONTRÁRIA.

2- BERÇOS E DETALHES DE ASSENTAMENTO PARA BUEIROS DE CONCRETO, VER DESENHO PP-DE-H07/072.

3- CLASSE DOS TUBOS DE ACORDO COM NBR 8890/2007 (ABNT).

Nº	DISCRIMINAÇÃO	REVISOR	VERIFICAÇÃO DA CONFORMIDADE

REVISÕES

CÓDIGO	OBJETO
DE-15.11.000-H04/009	DRENAGEM DE VIAS

DOCUMENTOS DE REFERÊNCIA

CONSÓRCIO CONSULTOR
ENGEVIX-PRON
RODOANEL NORTE

S00170/00-7D-DE-1025-A

PROJ.	ROBERTO STORTI/JOSÉ N. MOREIRA	02/14
COORD. ÁREA	SONIA REGINA MORGADO	
COORD. PROJ	WILSON VIEIRA	
RESP.TEC.	EDUARDO MINORU NAGAO CREA: 5060215720	

ARTICULAÇÃO DAS FOLHAS

VERIFICAÇÃO DA CONFORMIDADE DERSA

EG/DIPRO	ANTONIO CAVAGLIANO	02/14
EG/DECOP	MARIA BEATRIZ S. NUNES	02/14
	JOSÉ LUIZ RIZZO	

ESTA FOLHA É PROPRIEDADE DA DERSA DESENVOLVIMENTO RODOVIÁRIO S. A. E SEU CONTEÚDO NÃO PODE SER COPIADO OU REVELADO A TERCEIROS.
A LIBERAÇÃO OU A VERIFICAÇÃO DA CONFORMIDADE DESTE DOCUMENTO NÃO EXIME A PROJETISTA DE SUA RESPONSABILIDADE SOBRE O MESMO.

DERSA Desenvolvimento Rodoviário S. A.

EMPREENDIMENTO: RODOANEL MÁRIO COVAS TRECHO: 11-NORTE SUBTRECHO: 000

OBJETO: PERFIL DE BUEIRO

LOCAL: EST.1260+3,50, EST.1261+10,59, 1263+14,08 E CANAL ENTRE EST.1260+13,45 E EST.1265+5,54

ESC: 1:200	LOTE 01	CÓDIGO: DE-15.11.000-H06/025	REVISÃO A
	PROJ. 060		