



PERFIL DO BUEIRO ENTRE EST.1270+10,92 A EST.1269+2,60

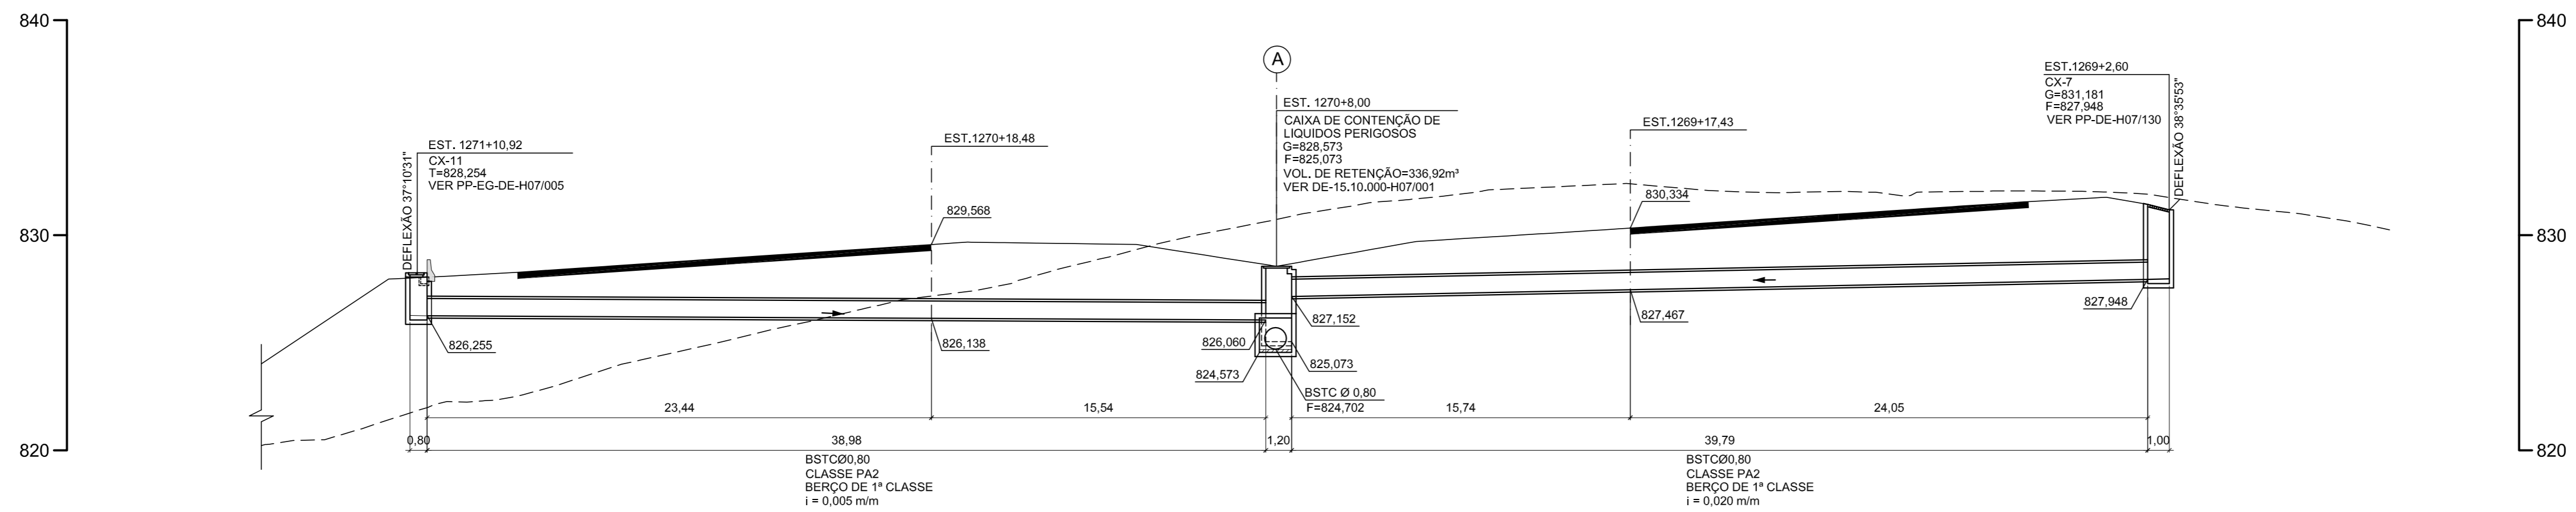

PERFIL DO BUEIRO NA EST. 1270+8,00

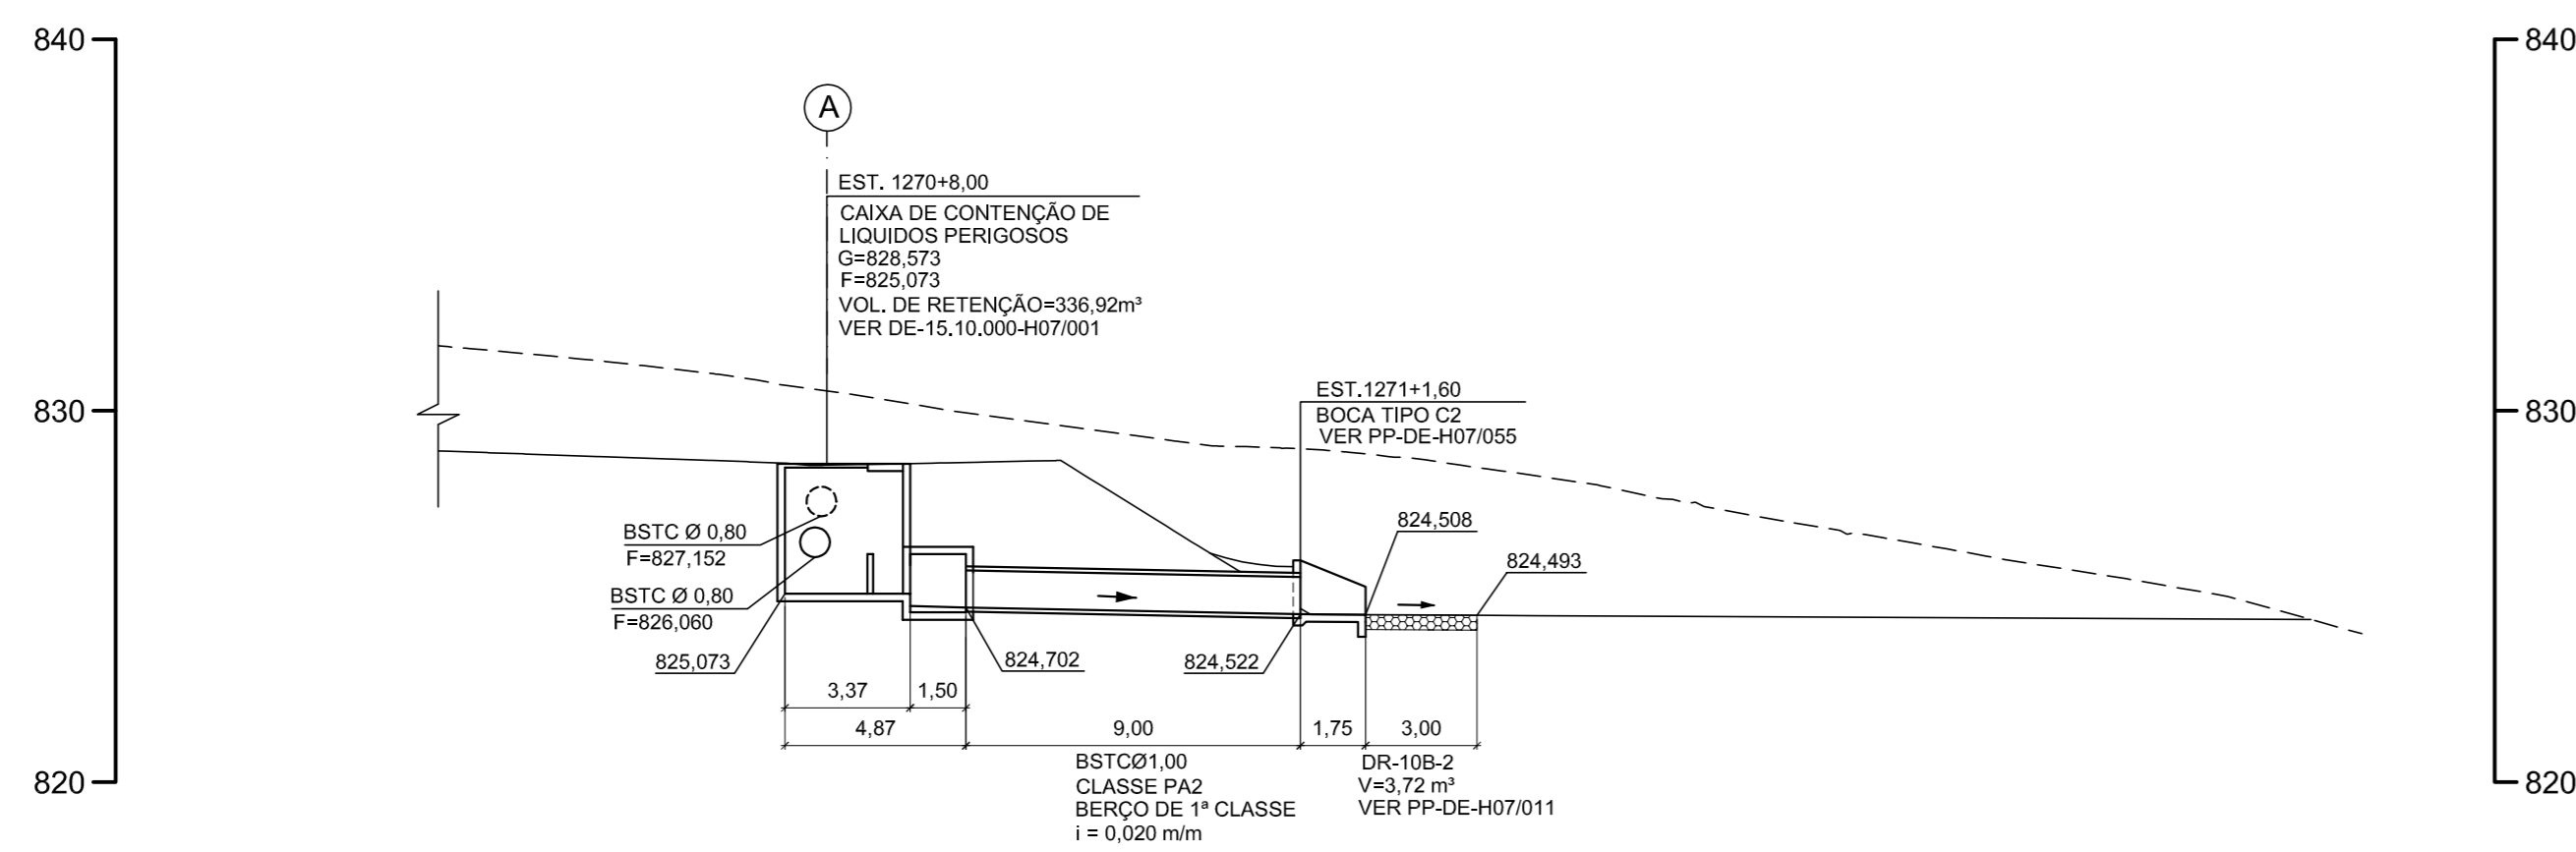

- NOTAS:
- 1- COTAS E DIMENSÕES EM METRO, EXCETO INDICAÇÃO CONTRÁRIA.
  - 2- BERÇOS E DETALHES DE ASSENTAMENTO PARA BUEIROS DE CONCRETO, VER DESENHO PP-DE-H07/072.
  - 3- CLASSE DOS TUBOS DE ACORDO COM NBR 6890/2007 (ABNT).

Nº	DISCRIMINAÇÃO	REVISOR	VERIFICAÇÃO DA CONFORMIDADE	CÓDIGO	OBJETO
				DE-15.11.000-H04/009	DRENAGEM DE VIAS
DOCUMENTOS DE REFERÊNCIA					

CONSORCIO CONSULTOR		ARTICULAÇÃO DAS FOLHAS	
<b>ENGEVIX-PRON</b>			
RODOANEL NORTE			
S00170/00-7D-DE-1026-A		VERIFICAÇÃO DA CONFORMIDADE DERSA	
PROJ.	ROBERTO STORTI/JOSE N. MOREIRA 02/14	EG/DIPRO	ANTONIO CAVAGLIANDI 02/14
COORD. ÁREA	SONIA REGINA MORGADO	EG/DECOP	MARIA BEATRIZ S. NUNES 02/14
COORD. PROJ	WILSON VIEIRA		JOSE LUIZ REZZO
RESP.TEC.	EDUARDO MINORU NAGAIO	CREAL	590021970

ESTA FOLHA É PROPRIEDADE DA DERSA DESENVOLVIMENTO RODOVIÁRIO S. A., E SEU CONTEÚDO NÃO PODE SER COPIADO OU REVELADO A TERCEIROS. A LIBERAÇÃO OU A VERIFICAÇÃO DA CONFORMIDADE DESTA DOCUMENTAÇÃO NÃO EXIME A PROJETISTA DE SUA RESPONSABILIDADE SOBRE O MESMO.

<b>DERSA</b> Desenvolvimento Rodoviário S. A.	
EMPREENDIMENTO: RODOANEL MÁRIO COVAS	TRECHO: 11-NORTE SUBTRECHO: 000
OBJETO: PERFIL DE BUEIRO	
LOCAL: EST.1271+10,92 A EST.1269+2,60 E EST.1271+1,60	
ESC: 1:200	LOTE 01
PROJ. 060	CÓDIGO: DE-15.11.000-H06/026
	REVISÃO A