


PERFIL DO BUEIRO NA EST. 1013+2,19 (PI)

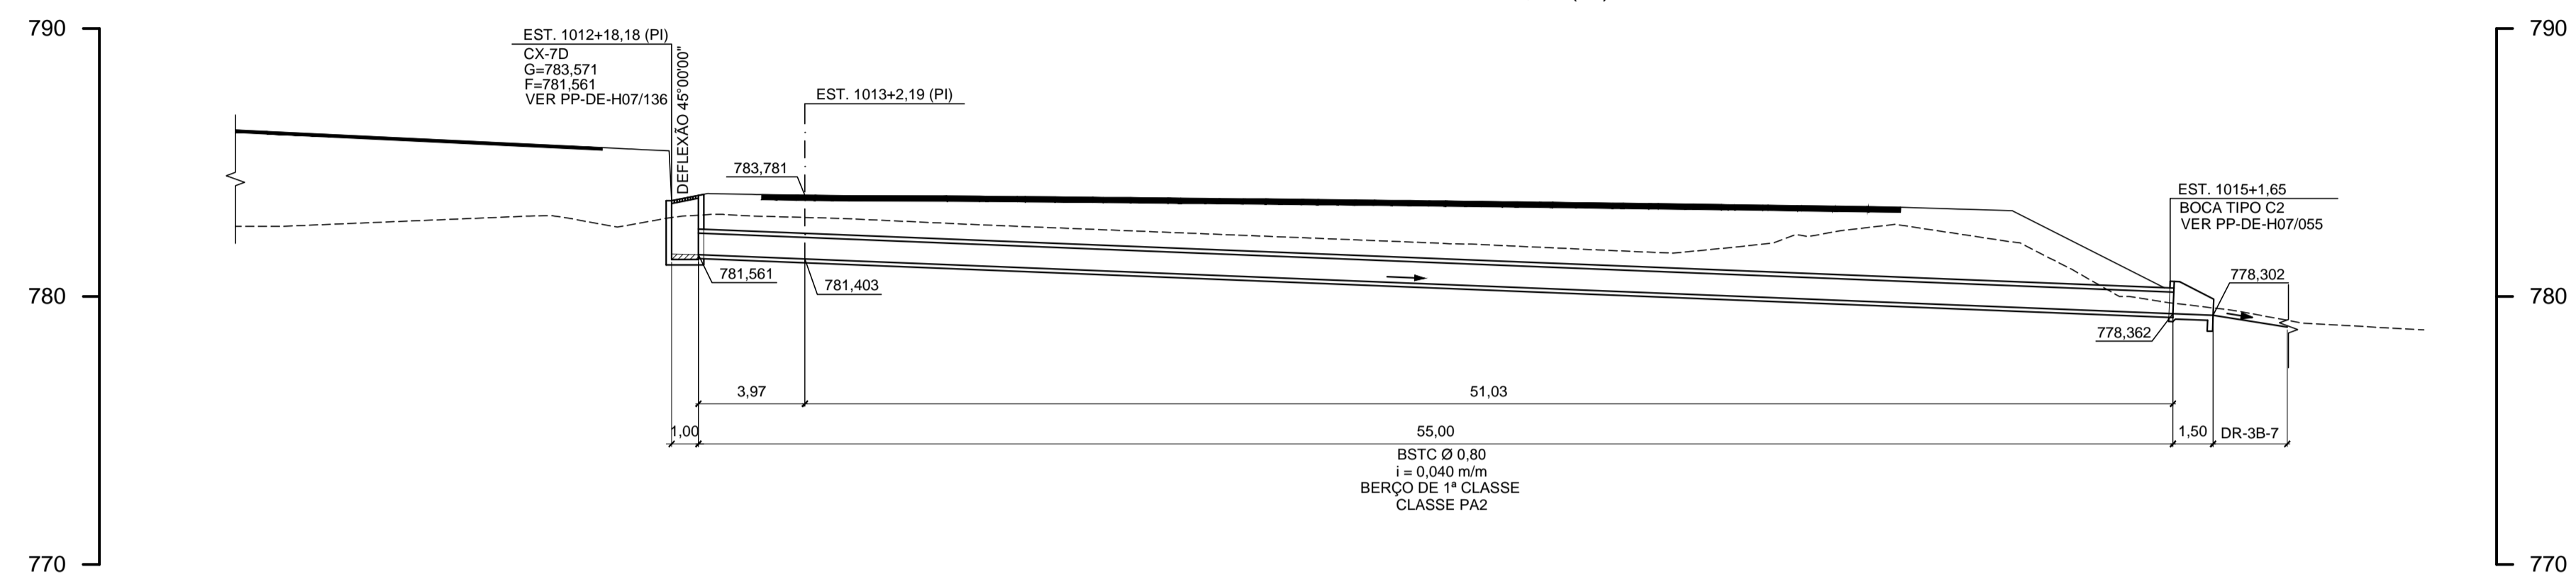

- NOTAS:
- 1- COTAS E DIMENSÕES EM METRO, EXCETO INDICAÇÃO CONTRÁRIA.
 - 2- BERÇOS E DETALHES DE ASSENTAMENTO PARA BUEIROS DE CONCRETO, VER DESENHO PP-DE-H07/072.
 - 3- CLASSE DOS TUBOS DE ACORDO COM NBR 8890/2007 (ABNT).

				CONSORCIO CONSULTOR ENGEVIX-PRON RODOANEL NORTE		ARTICULAÇÃO DAS FOLHAS VERIFICAÇÃO DA CONFORMIDADE DERSA		ESTA FOLHA É PROPRIEDADE DA DERSA DESENVOLVIMENTO RODOVIÁRIO S. A., E SEU CONTEÚDO NÃO PODE SER COPIADO OU REVELADO A TERCEIROS. A LIBERAÇÃO OU A VERIFICAÇÃO DA CONFORMIDADE DESTES DOCUMENTOS NÃO EXIME A PROJETISTA DE SUA RESPONSABILIDADE SOBRE O MESMO.		DERSA Desenvolvimento Rodoviário S. A.	
				S00170/00-7D-DE-1029-A		EG/DIPRO ANTONIO CAVAGLIANO 05/14		EMPREENDIMENTO: RODOANEL MARIO COVAS		TRECHO: 11-NORTE SUBTRECHO: 000	
				PROJ. ROBERTO STORTIJOSE N. MOREIRA 05/14		EG/DECOP JOSE LUIZ RIZZO 05/14		OBJETO: PERFIL DE BUEIRO			
				COORD. ÁREA SONIA REGINA MORGADO		COORD. PROJ. WILSON VIEIRA		LOCAL: EST.1013+2,19			
				COORD. PROJ. WILSON VIEIRA		RESP.TEC. EDUARDO MINORU NAGAO CREA: 5066215720		ESC: 1:200		LOTE 01	
				DE-15.11.000-H06/029				CÓDIGO: DE-15.11.000-H06/029		REVISÃO	
Nº				DISCRIMINAÇÃO		REVISOR		VERIFICAÇÃO DA CONFORMIDADE		A	
				R E V I S Õ E S		DOCUMENTOS DE REFERÊNCIA					