



PERFIL DO BUEIRO ENTRE EST. 1165+0,00 (PE) A EST. 1165+10,70 (PI)

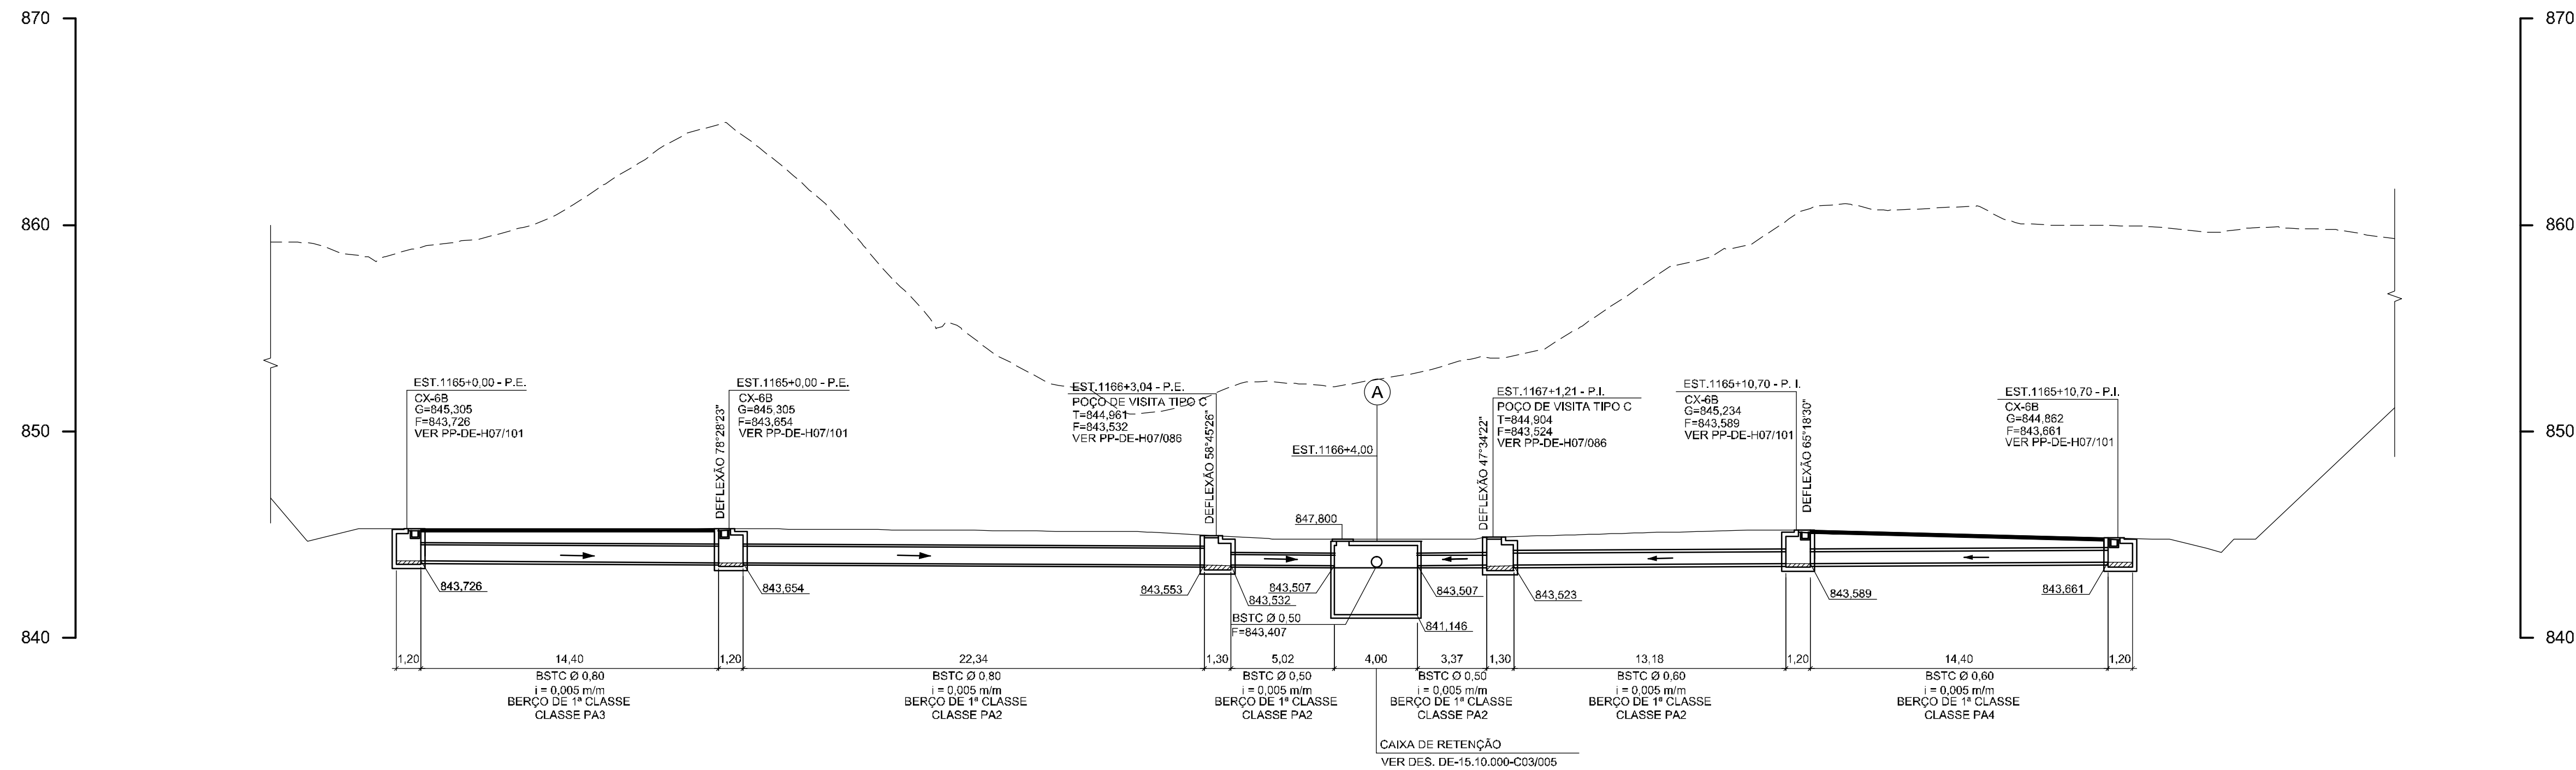

PERFIL DO BUEIRO ENTRE EST. 1166+4,00 A EST. 1166+9,80

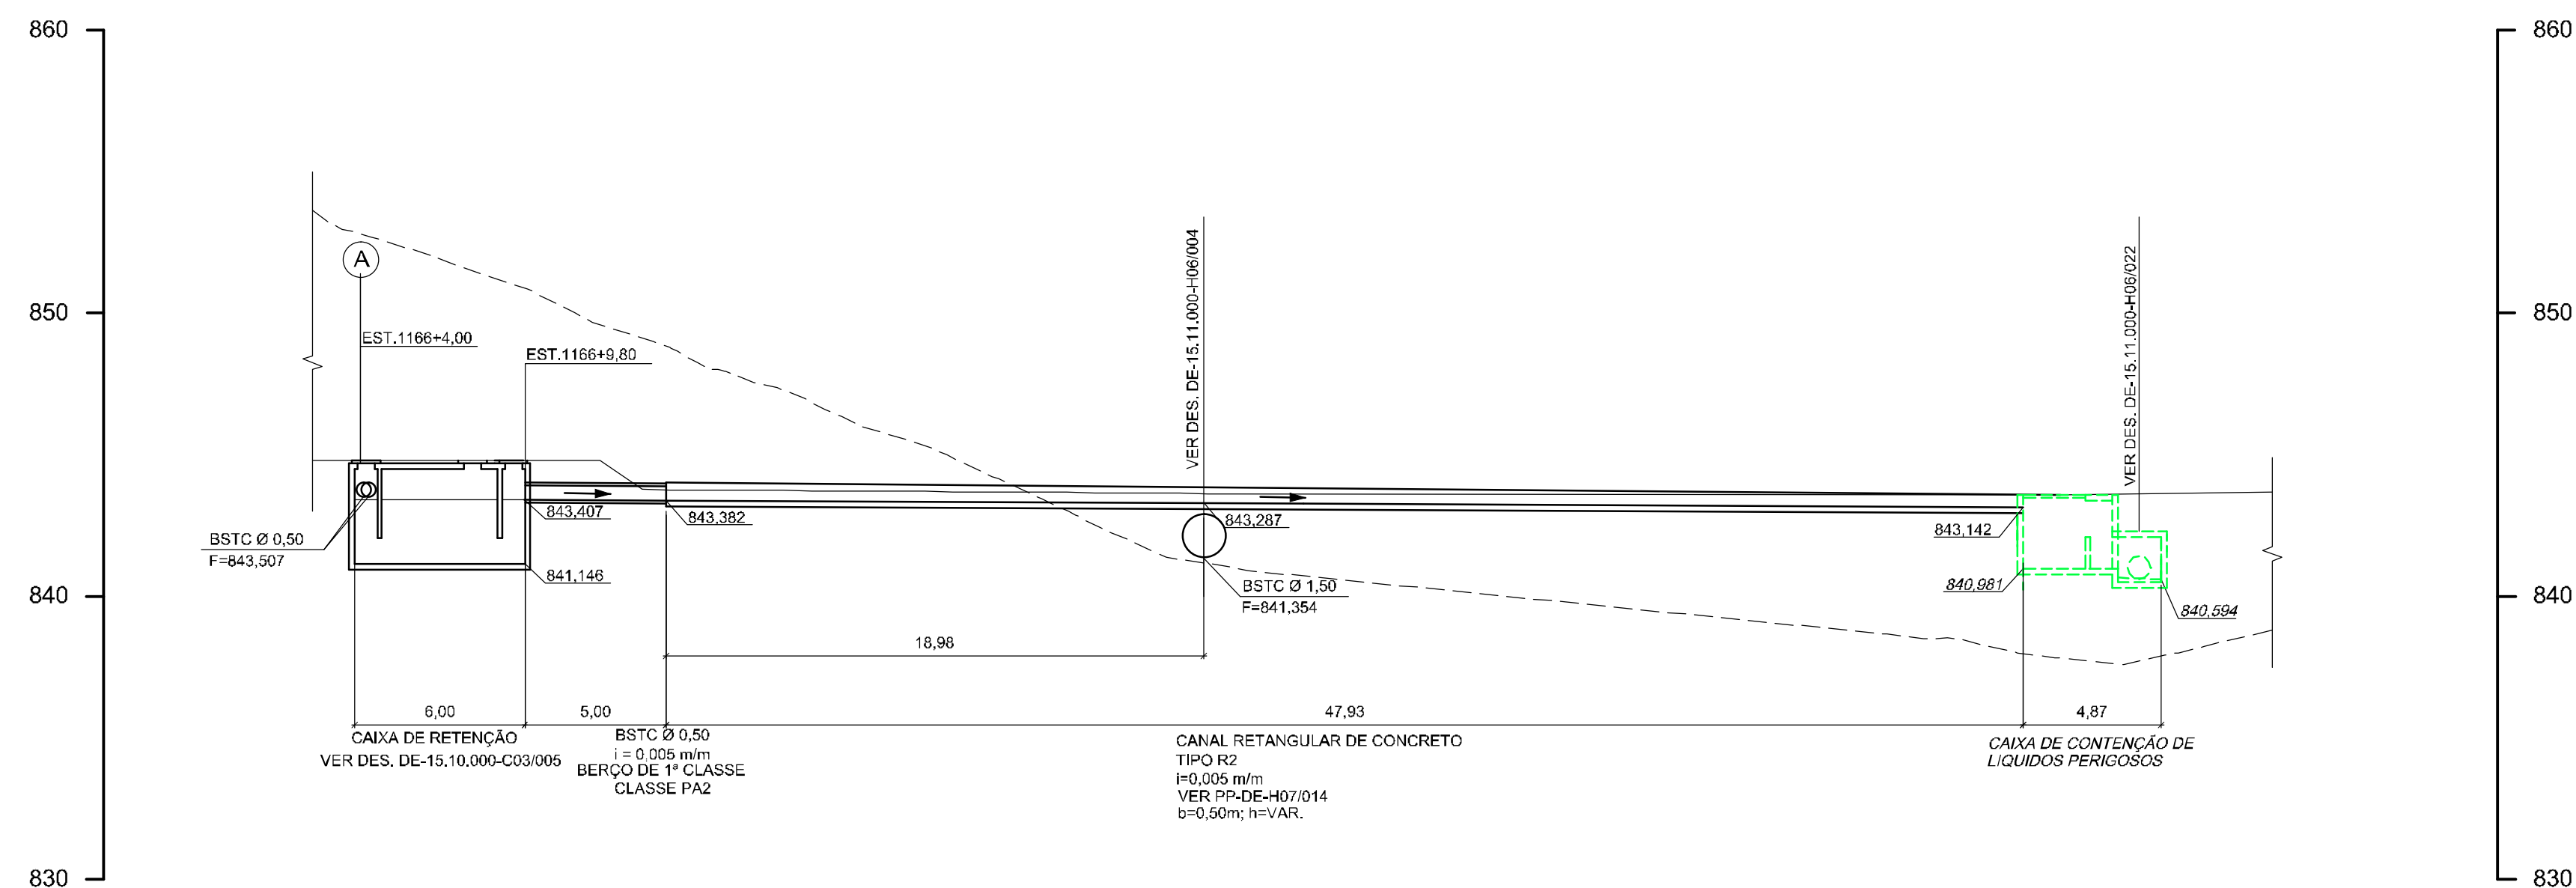

NOTAS:

- 1- COTAS E DIMENSÕES EM METRO, EXCETO INDICAÇÃO CONTRÁRIA.
- 2- BÊRÇOS E DETALHES DE ASSENTAMENTO PARA BUIROS DE CONCRETO, VER DESENHO PP-DE-H07/072.
- 3- CLASSE DOS TUBOS DE ACORDO COM NBR 8890/2007 (ABNT).
- 4- AS COTAS DEVERÃO SER CONFIRMADAS EM CAMPO.

[illegible]