



PERFIL DO BUEIRO ENTRE EST. 1110+10,20 (PI) A EST. 1109+4,99 (PE)

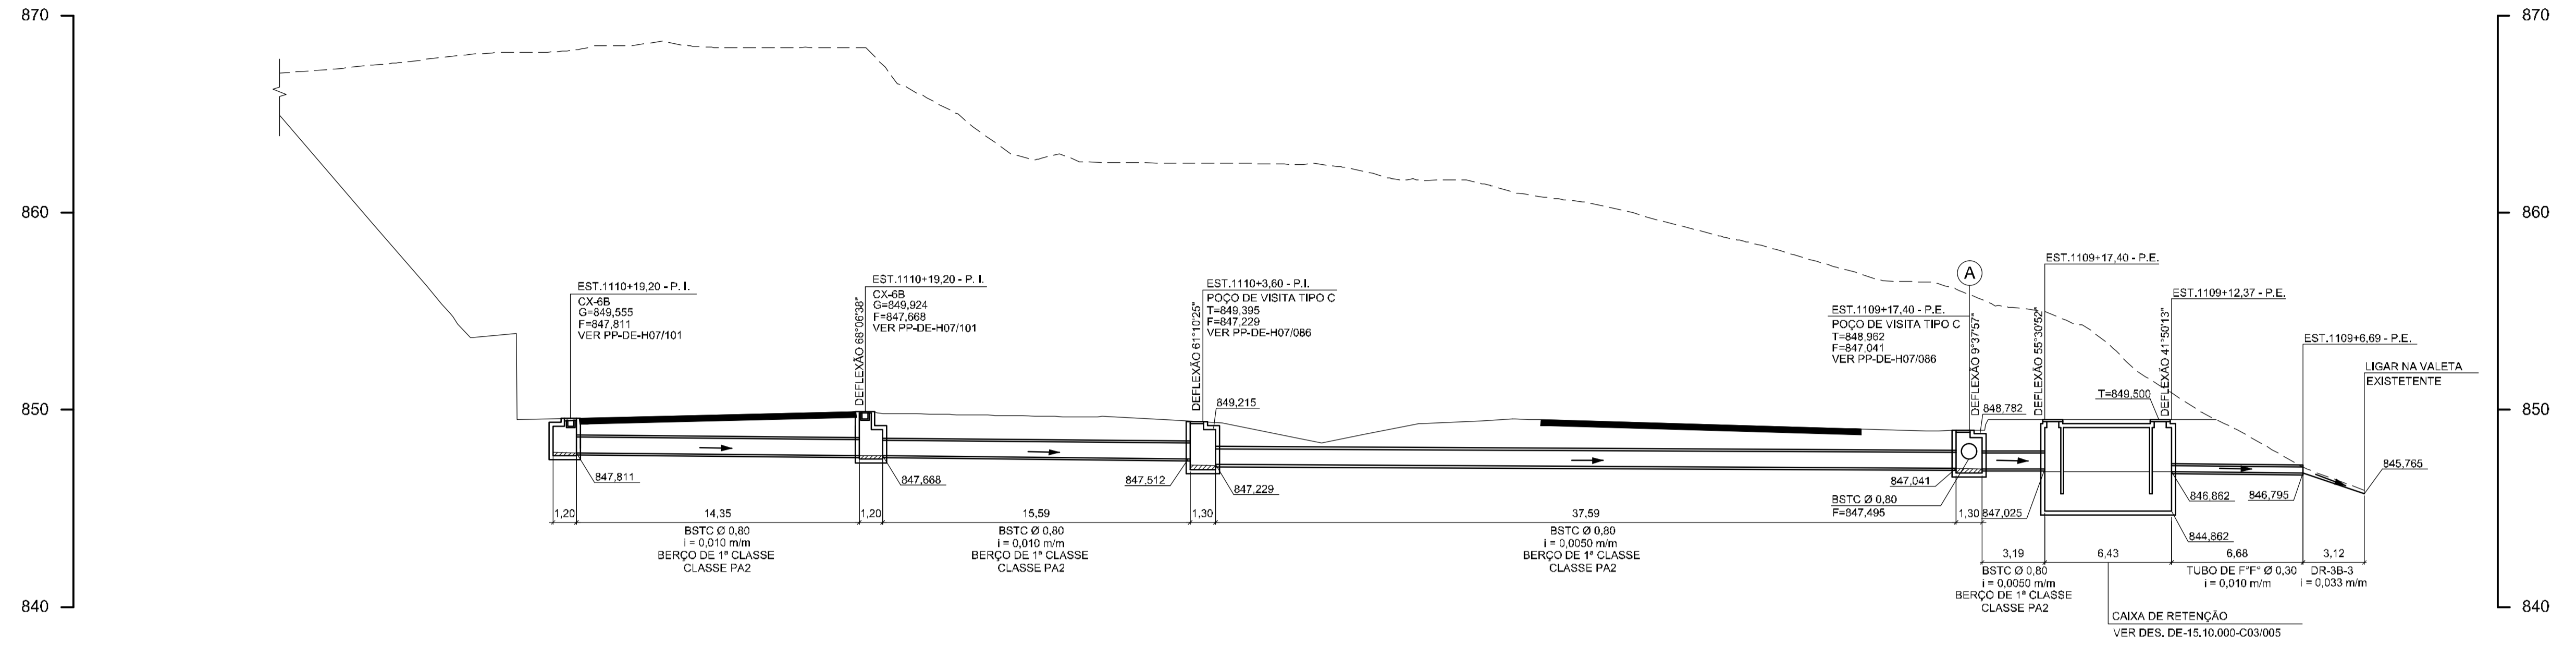

PERFIL DO BUEIRO ENTRE EST. 1111+5,97 (PE) A EST. 1109+17,40 (PE)

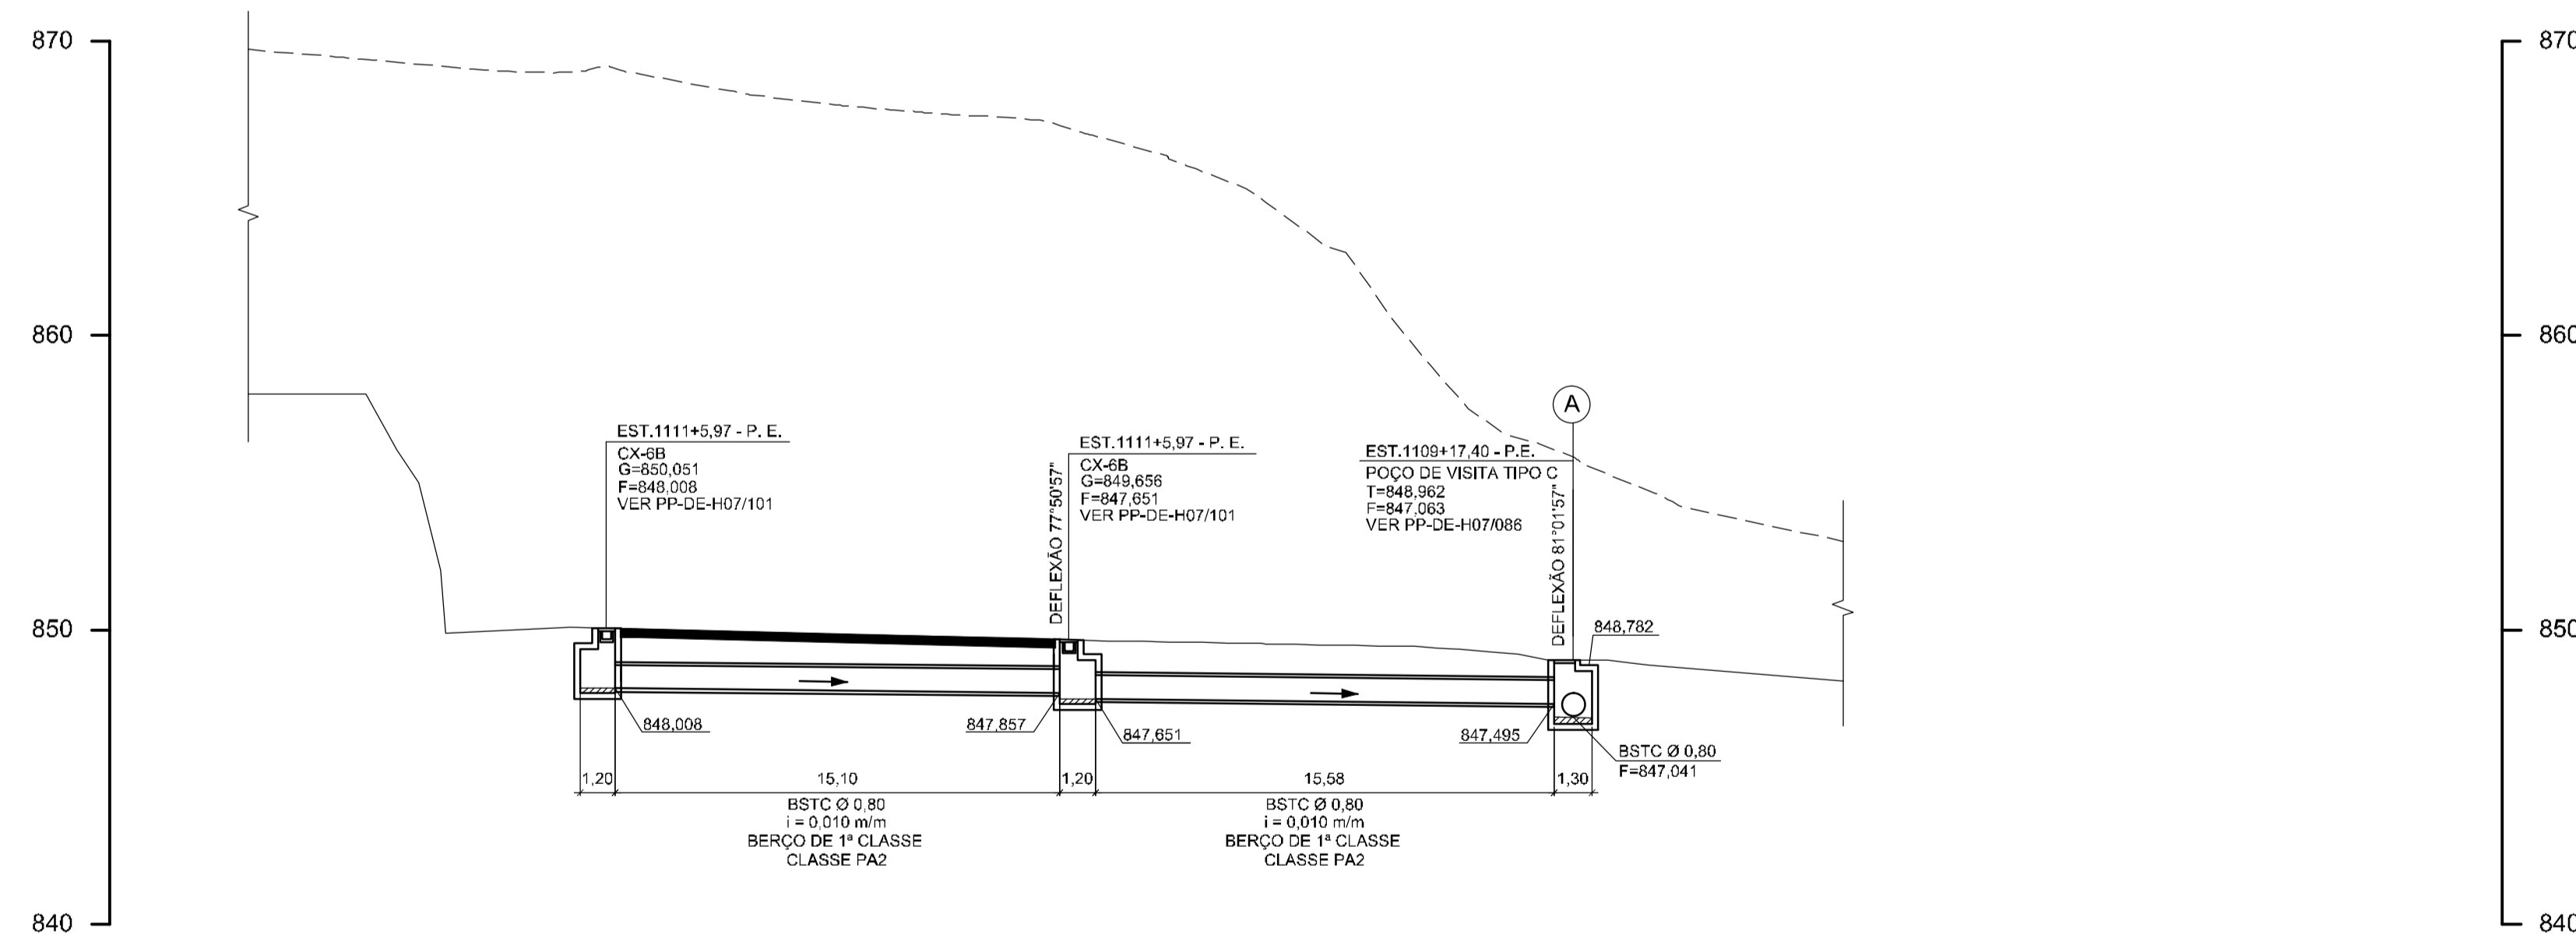

- NOTAS:
- 1- COTAS E DIMENSÕES EM METRO, EXCETO INDICAÇÃO CONTRÁRIA.
  - 2- TUBO DE Fc CLASSE K-9, JUNTA ELÁSTICA, REVESTIMENTO INTERNO DE ARGAMASSA DE CIMENTO, REVESTIMENTO EXTERNO ZINCO E EPÓXI, DE ACORDO COM A NBR 7675/2005.
  - 3- ASSENTAMENTO PARA TUBO DE Fc, SERÁ SOBRE UM LEITO DE CASCALHO OU AREIA DE ESPESURA DA ORDEM DE 10 cm.
  - 4- AS COTAS DEVERÃO SER CONFIRMADAS EM CAMPO.
  - 5- BERÇOS E DETALHES DE ASSENTAMENTO PARA BUEIROS DE CONCRETO, VER DESENHO PP-DE-H07/072.
  - 6- CLASSE DOS TUBOS DE ACORDO COM NBR 8890/2007 (ABNT).

						<b>CONSÓRCIO CONSULTOR</b> <b>ENGEVIX-PRON</b> RODOANEL NORTE		ARTICULAÇÃO DAS FOLHAS VERIFICAÇÃO DA CONFORMIDADE DERSA		ESTA FOLHA É PROPRIEDADE DA DERSA DESENVOLVIMENTO RODOVIÁRIO S. A., E SEU CONTEÚDO NÃO PODE SER COPIADO OU REVELADO A TERCEIROS. A LIBERAÇÃO OU A VERIFICAÇÃO DA CONFORMIDADE DESTES DOCUMENTOS NÃO EXIME A PROJETISTA DE SUA RESPONSABILIDADE SOBRE O MESMO.		<b>DERSA</b> Desenvolvimento Rodoviário S. A.	
						S00170/00-ZD-DE-1102-G		EG/DIPRO ANTONIO CAVAGLIANO 1114		EMPREENDIMENTO: RODOANEL MARIO COVAS TRECHO: 11-NORTE SUBTRECHO: 101		LOCAL: EST.1110+10,20(PI) A EST.1109+4,99(PE) E EST.1111+5,97(PE) A EST.1109+17,40(PE)	
						PROJ. ROBERTO STORILLI / JOSE N. MOREIRA 1114		EG/DECOPI MARIA BEATRIZ S. NUNES 1114		CÓDIGO: DE-15.11.101-H06/002		REVISÃO: C	
						COORD. ÁREA SONIA REGINA MORGADO		COORD. PROJ. WILSON VEIRA		LOTE 01		ESC: 1:200	
						RESP.TEC. EDUARDO MINORU NAGAO CREA: 5667157/0		PROJ. 071		PROJ. 071			
Nº DISCRIMINAÇÃO		REVISOR		VERIFICAÇÃO DA CONFORMIDADE		CÓDIGO		OBJETO		DOCUMENTOS DE REFERÊNCIA		R E V I S Õ E S	
C ALTERAÇÃO DAS CAIXAS CX-10 POR CX-8		WILSON VEIRA 05/17		SOLANGE M. POLLAN 05/17		ANTONIO CAVAGLIANO 05/17		DRENAGEM DE VIAS		DE-15.11.101-H06/001		REVISÃO: C	
B ALTERAÇÃO DO TIPO E DIÂMETRO DOS BUEIROS		EDUARDO MINORU NAGAO 08/16		MARIA BEATRIZ S. NUNES 08/16		ANTONIO CAVAGLIANO 08/16		DRENAGEM DE VIAS		DE-15.11.101-H06/001		REVISÃO: C	