



PERFIL DO BUEIRO NA EST. 1+8,80 A EST. 3+15,20

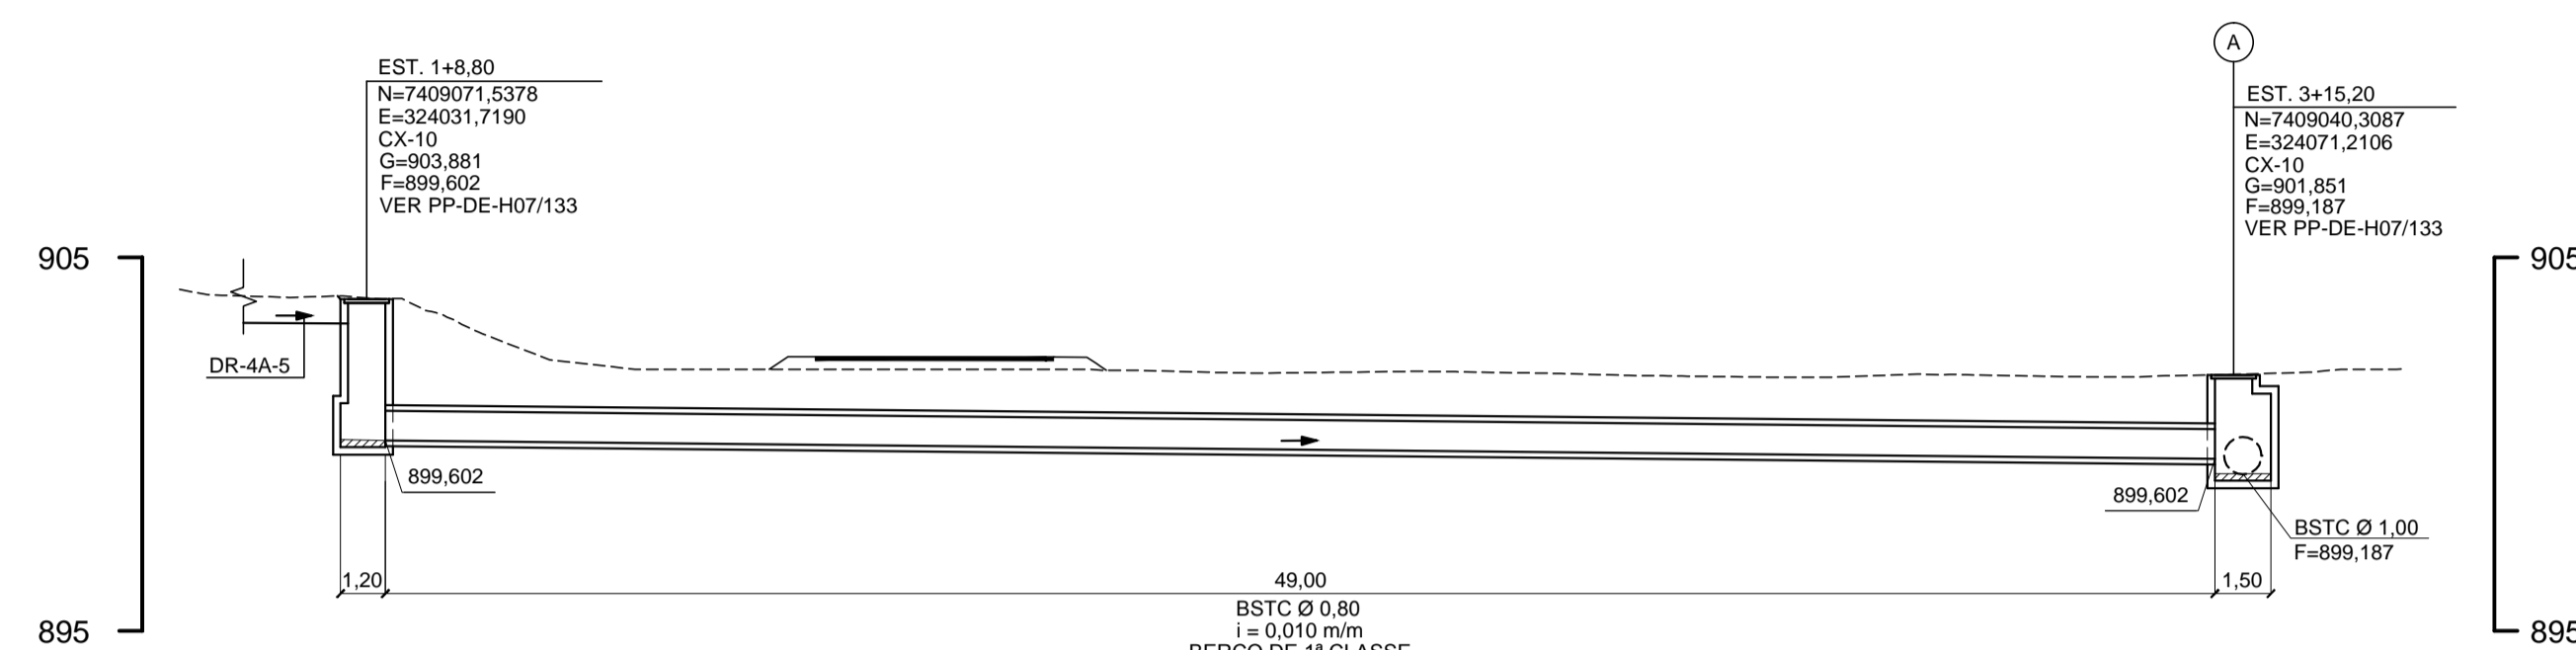

PERFIL DO BUEIRO NA EST. 3+15,20

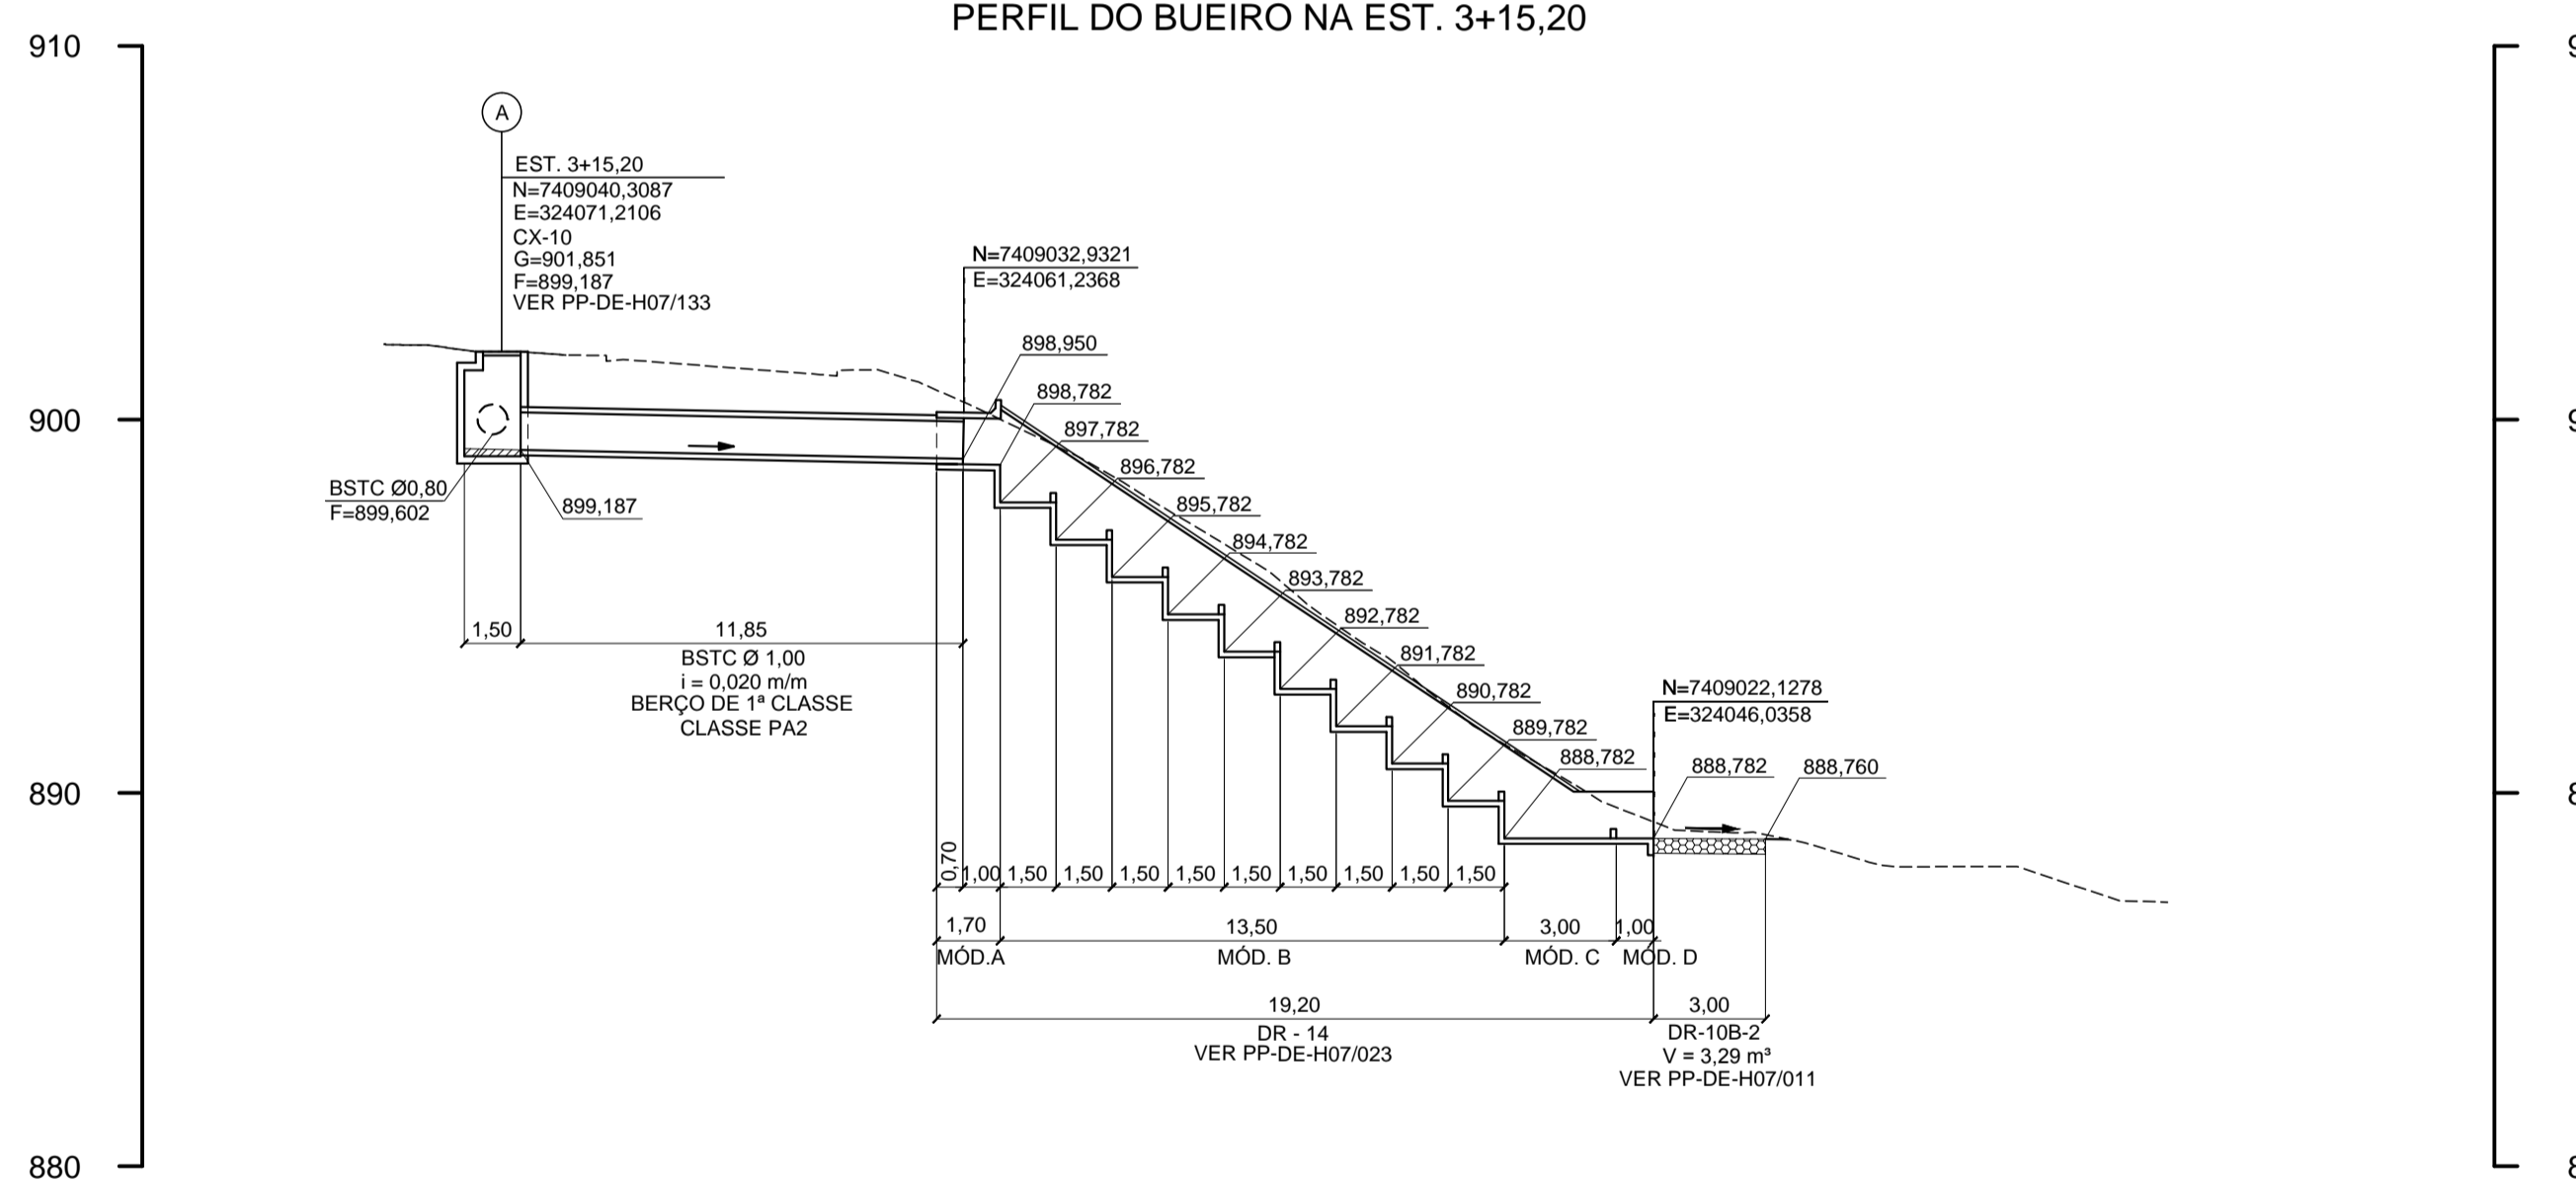

- NOTAS:
- 1- COTAS E DIMENSÕES EM METRO, EXCETO INDICAÇÃO CONTRÁRIA.
 - 2- BERÇOS E DETALHES DE ASSENTAMENTO PARA BUEIROS DE CONCRETO, VER DESENHO PP-DE-H07/072.
 - 3- CLASSE DOS TUBOS DE ACORDO COM NBR 8890/2007 (ABNT).

				CONSORCIO CONSULTOR ENGEVIX-PRON RODOANEL NORTE		ARTICULAÇÃO DAS FOLHAS		ESTA FOLHA É PROPRIEDADE DA DERSA DESENVOLVIMENTO RODOVIÁRIO S. A., E SEU CONTEÚDO NÃO PODE SER COPIADO OU REVELADO A TERCEIROS. A LIBERAÇÃO OU A VERIFICAÇÃO DA CONFORMIDADE DESTES DOCUMENTOS NÃO EXIME A PROJETISTA DE SUA RESPONSABILIDADE SOBRE O MESMO.		DERSA Desenvolvimento Rodoviário S. A.	
				S00170/00-7D-DE-1501-B		VERIFICAÇÃO DA CONFORMIDADE DERSA		EMPREENDIMENTO: RODOANEL MARIO COVAS TRECHO: 11-NORTE SUBTRECHO: 000		OBJETO: PERFIL DE BUEIRO	
				PROJ. ROBERTO STORTIJOSE N. MOREIRA 01/14		EG/DIPRO ANTONIO CAVAGLIANO 01/14		LOCAL: ACESSO DOS PADRES - EST. 1+8,80 A EST. 3+15,20; EST. 3+15,20		ESC: 1:200	
				COORD.ÁREA SONIA REGINA MORGADO 01/14		EG/DECOP MARIA BEATRIZ S. NUNES 01/14		LOTE 01		CÓDIGO: DE-15.11.151-H06/001	
				COORD. PROJ. WILSON VIEIRA		JOSE LUIZ RIZZO		PROJ. 060		REVISÃO A	
				RESP.TEC. EDUARDO MINORU NAGAO CREA: 506215720							
Nº		DISCRIMINAÇÃO		REVISOR		VERIFICAÇÃO DA CONFORMIDADE		CÓDIGO		OBJETO	
		REVISÕES				DOCUMENTOS DE REFERÊNCIA					