
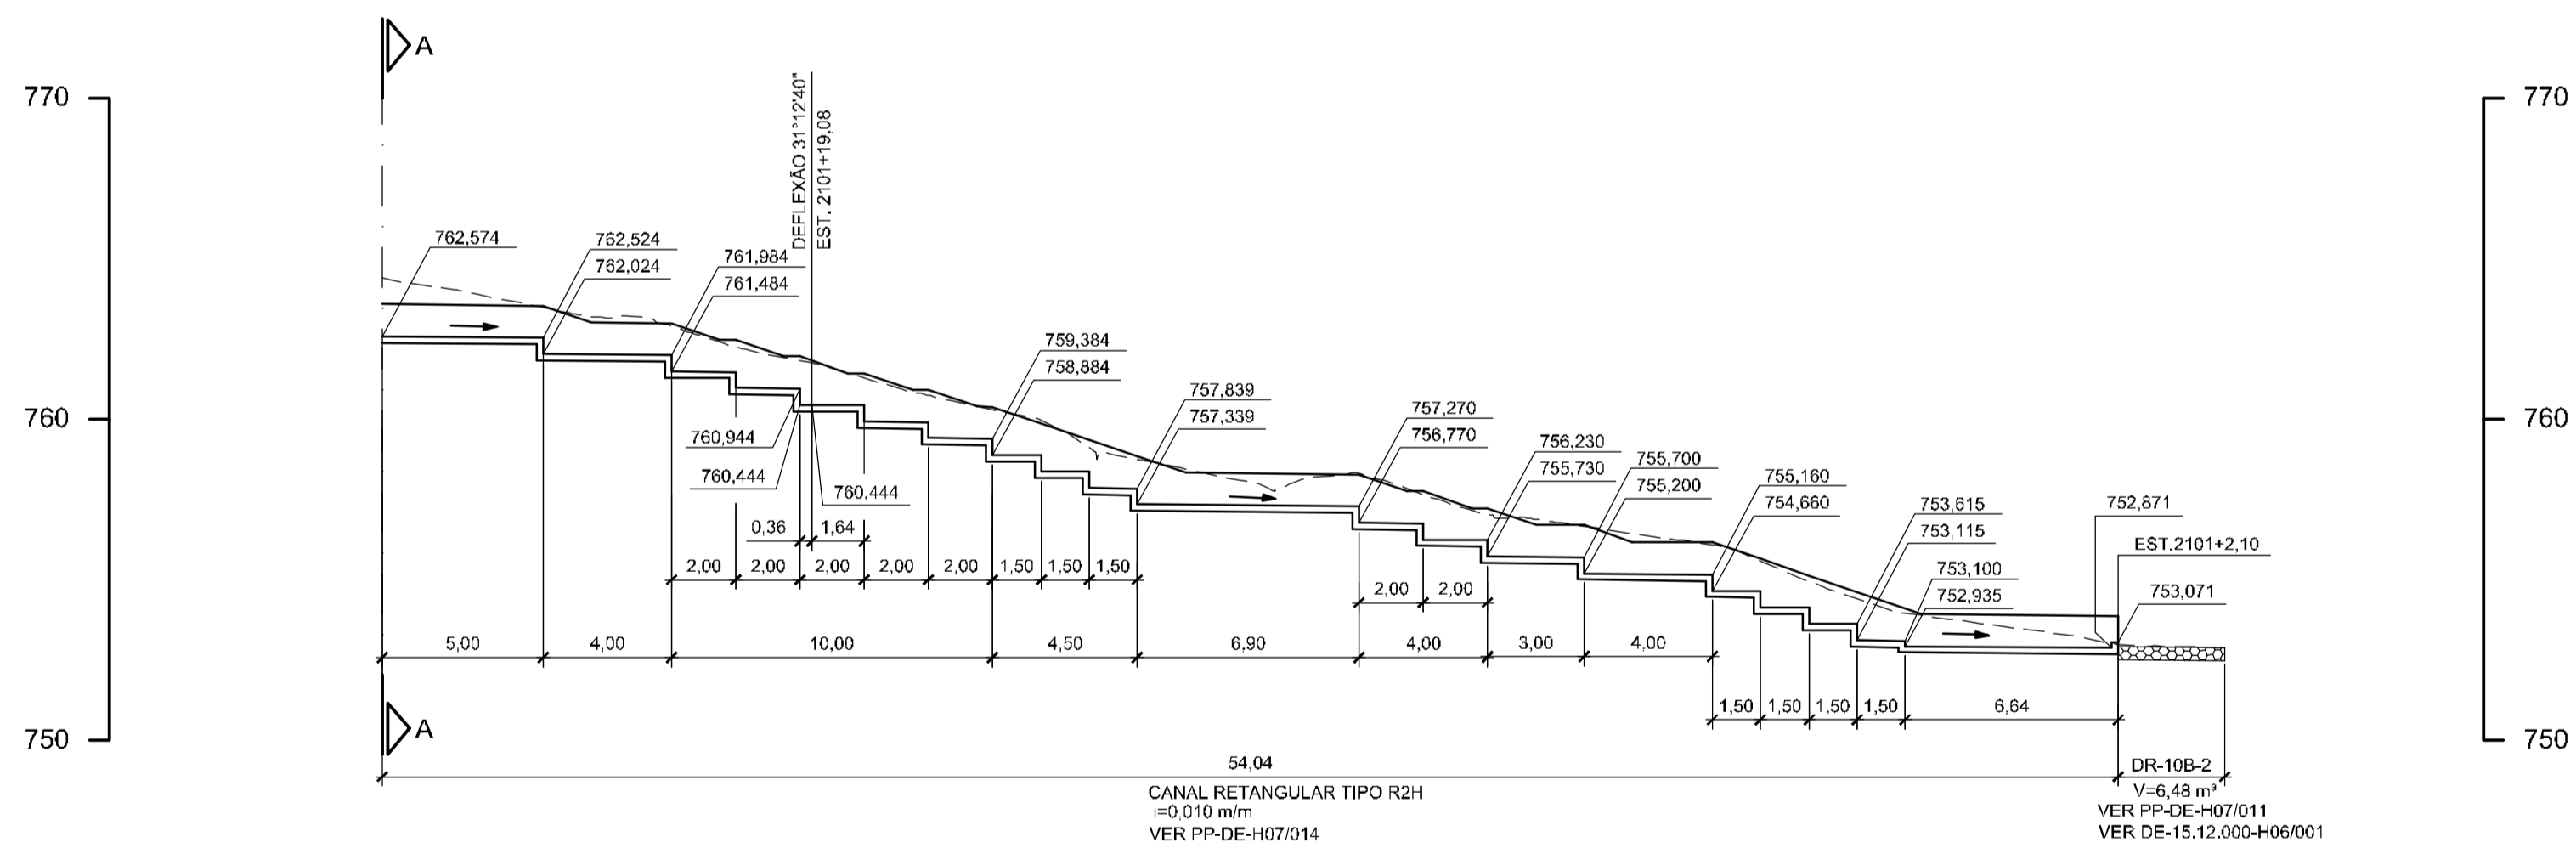


PERFIL DO BUEIRO NA EST. 2104+5,19

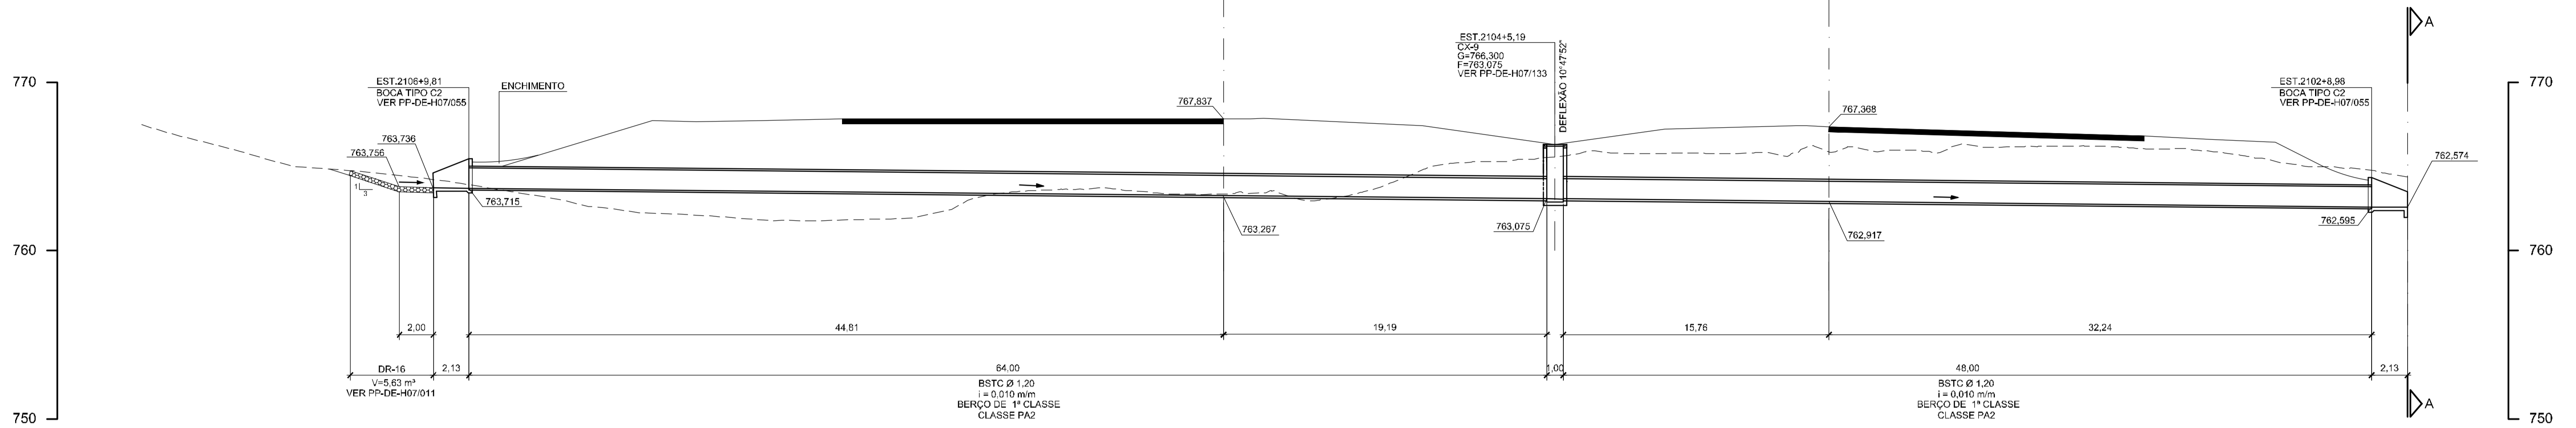

NOTAS:
1- COTAS E DIMENSÕES EM METRO, EXCETO INDICAÇÃO CONTRÁRIA.
2- BERÇOS E DETALHES DE ASSENTAMENTO PARA BUEIROS DE CONCRETO, VER DESENHO PP-DE-H07/072.
3- CLASSE DOS TUBOS DE ACORDO COM NBR 8890/2007 (ABNT).

				CONSÓRCIO CONSULTOR ENGEVIX-PRON RODOANEL NORTE		VERIFICAÇÃO DA CONFORMIDADE DERSA EG/DI/PRO ANTONIO CAVAGLIAHO 04113 EG/DECOP SOLANGE M. POLLAN 04113 JOSE LUIZ RIZZO		ESTA FOLHA É PROPRIEDADE DA DERSA DESENVOLVIMENTO RODOVIÁRIO S. A., E SEU CONTEÚDO NÃO PODE SER COPIADO OU REVELADO A TERCEIROS. A LIBERAÇÃO OU A VERIFICAÇÃO DA CONFORMIDADE DESTES DOCUMENTOS NÃO EXIME O PROJETISTA DE SUA RESPONSABILIDADE SOBRE O MESMO.		DERSA Desenvolvimento Rodoviário S. A. EMPREENDIMENTO: RODOANEL MARIO COVAS TRECHO: 12-NORTE SUBTRECHO: 000 OBJETO: PERFIL DE BUEIRO LOCAL: BUEIROS EST.2104+5.19	
				S00181/00-7D-DE-1002-B PROJ. CLAUDIA DOS SANTOS SOUZA 04113 COORD. ÁREA SONIA REGINA MORGADO COORD. PROJ. PAULO AUGUSTO FERNANDES ORSI RESP.TEC. EDUARDO MINGUINI NAGAO CREA: 566018170		ESC: 1:200 LOTE 02 PROJ. 078		CÓDIGO: DE-15.12.000-H06/002		REVISÃO A	
Nº	DISCRIMINAÇÃO	REVISOR	VERIFICAÇÃO DA CONFORMIDADE	CÓDIGO	OBJETO						
REVISÕES				DOCUMENTOS DE REFERÊNCIA							