
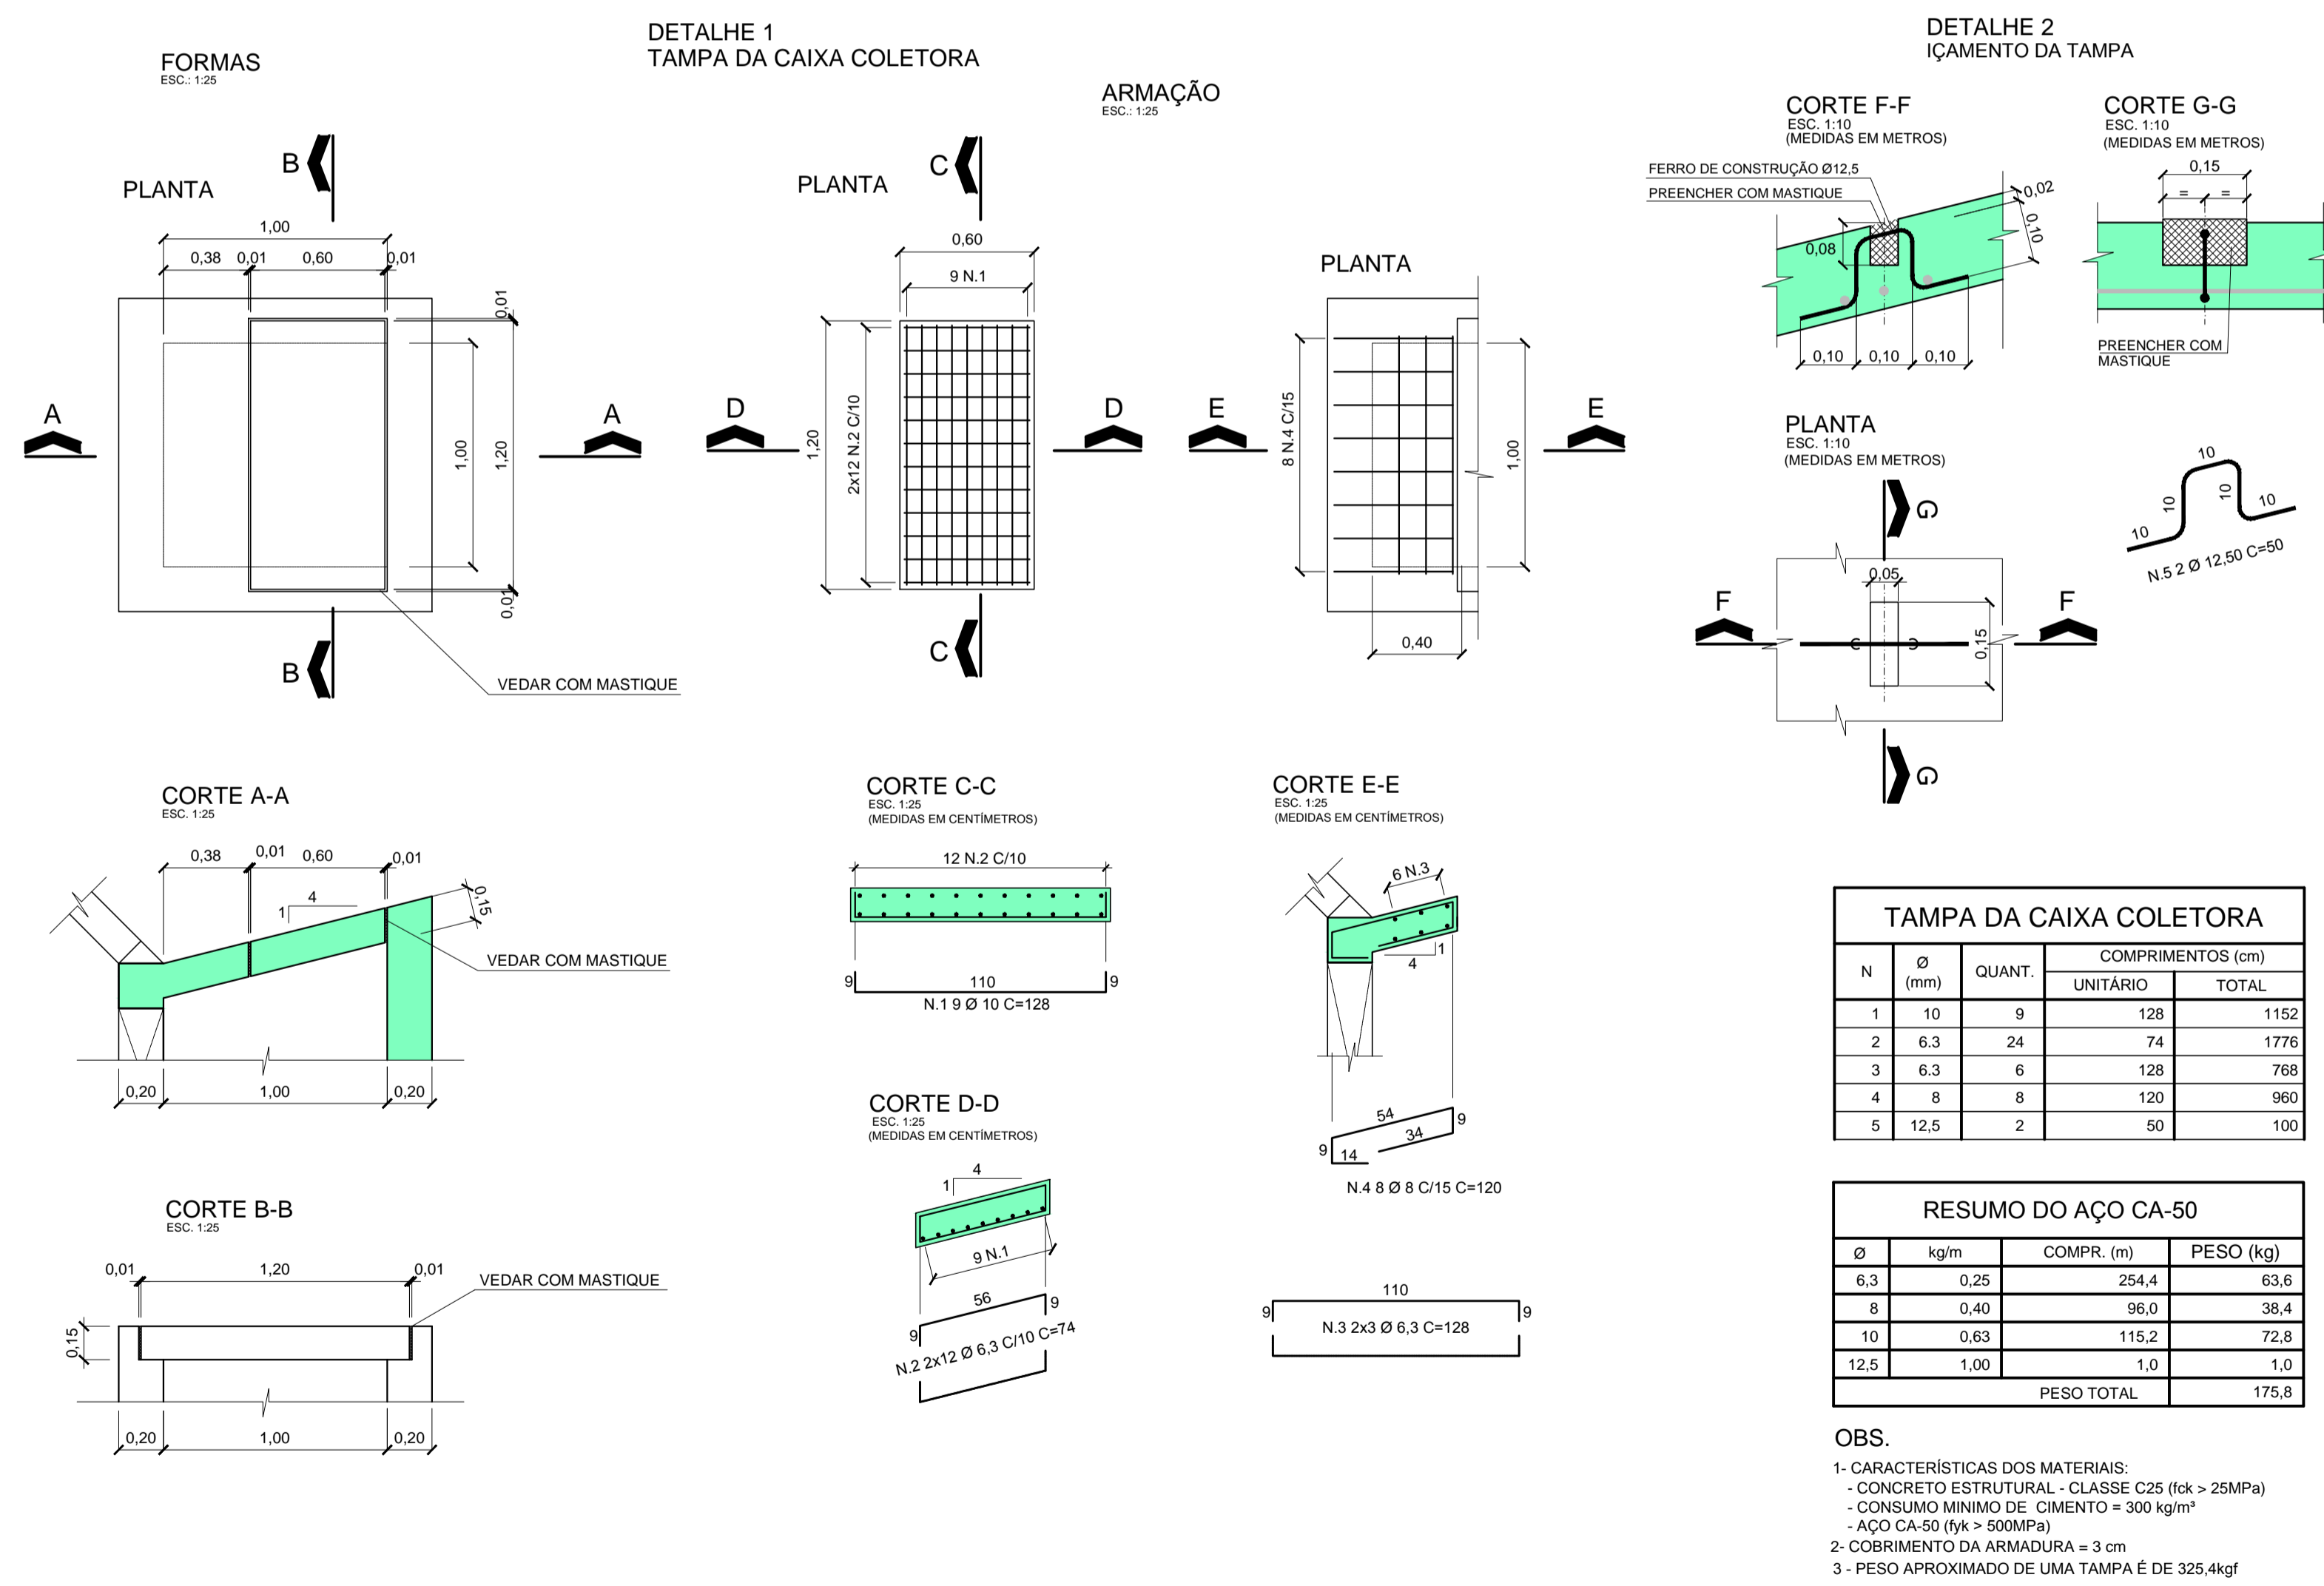


PERFIL DO BUEIRO NA EST. 2002+11,76

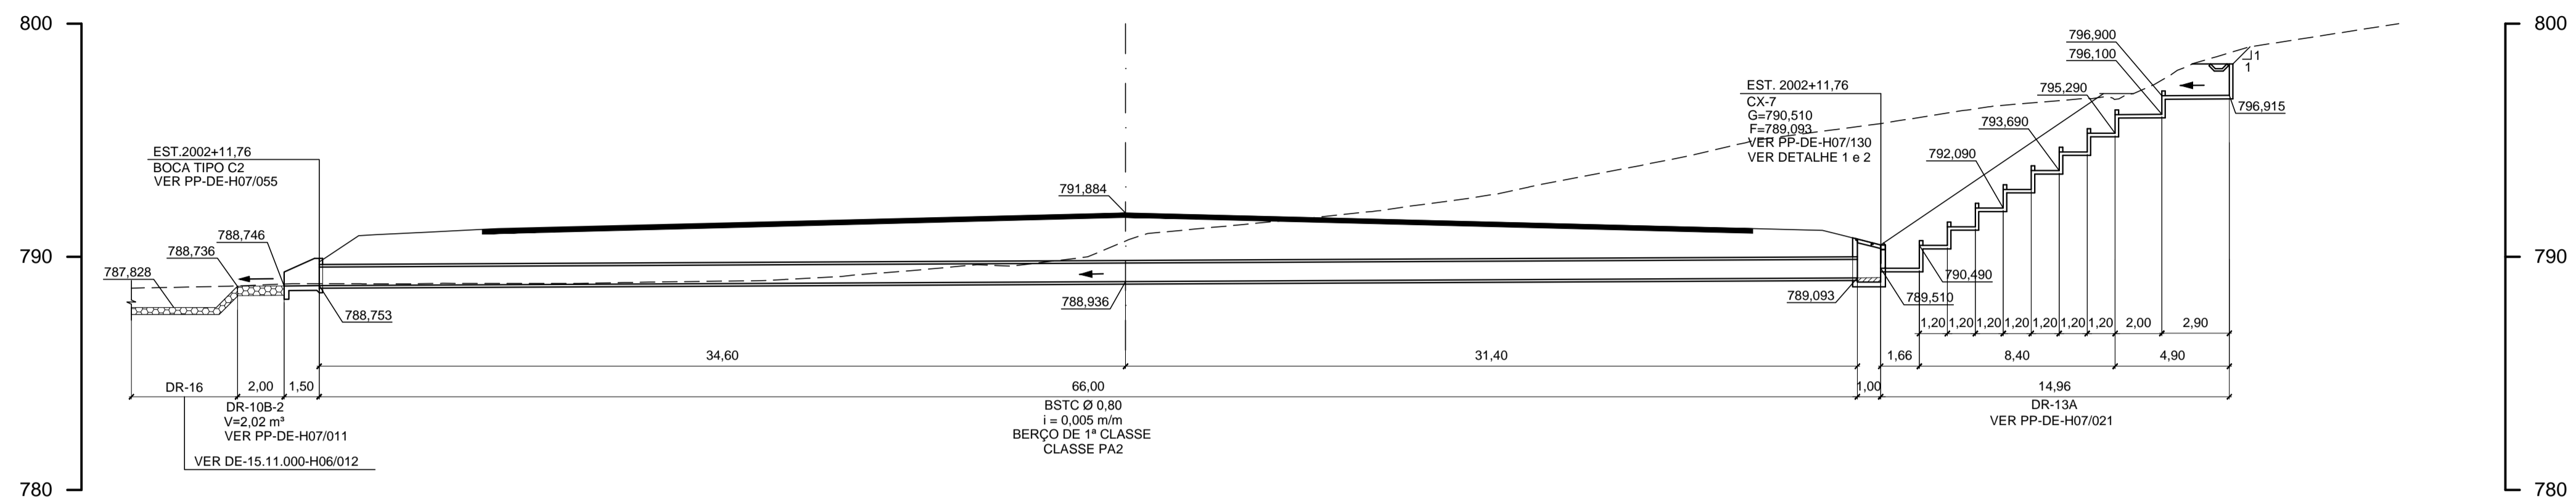

NOTAS:
 1- COTAS E DIMENSÕES EM METRO, EXCETO INDICAÇÃO CONTRÁRIA.
 2- BERÇOS E DETALHES DE ASSENTAMENTO PARA BUEIROS DE CONCRETO, VER DESENHO PP-DE-H07/072.
 3- CLASSE DOS TUBOS DE ACORDO COM NBR 8890/2007 (ABNT).

				CONSÓRCIO CONSULTOR ENGEVIX-PRON <small>RODOANEL NORTE</small>				VERIFICAÇÃO DA CONFORMIDADE DERSA	
				S00181/00-7D-DE-1006-C				EG/DIPRO ANTONIO CAVAGLIANO 01/14	
				PROJ. MILTON MAMORU / MARIA-JAQUELINE CRUZ 01/14				EG/DECOP JOSÉ LUIZ RIZZO 01/14	
				COORD. ÁREA SONIA REGINA MORGADO				MARIA BEATRIZ S. NUNES	
				COORD. PROJ. PAULO AUGUSTO FERNANDES ORSI					
				RESP.TEC. EDUARDO MINORU NAGAO					
				CREA: 5066215720					
ESTÁ FOLHA É PROPRIEDADE DA DERSA DESENVOLVIMENTO RODOVIÁRIO S. A., E SEU CONTEÚDO NÃO PODE SER COPIADO OU REVELADO A TERCEIROS. A LIBERAÇÃO OU A VERIFICAÇÃO DA CONFORMIDADE DESTES DOCUMENTOS NÃO EXIME A PROJETISTA DE SUA RESPONSABILIDADE SOBRE O MESMO.									
								DERSA Desenvolvimento Rodoviário S. A.	
								EMPREENHIMENTO: RODOANEL MARIO COVAS TRECHO: 12-NORTE SUBTRECHO: 000	
								OBJETO: PERFIL DE BUEIRO	
								LOCAL: EST. 2002+11,76	
								ESC: 1:200	
								LOTE 02	
								CÓDIGO: DE-15.12.000-H06/006	
								PROJ. 078	
								REVISÃO B	