PERFIL DO BUEIRO NA EST. 2057+3,93

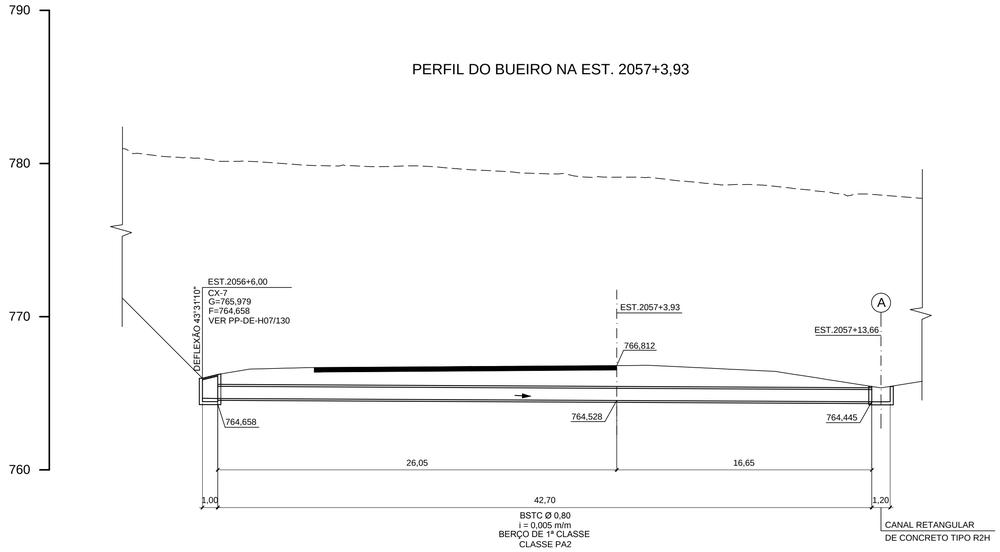

PERFIL DO BUEIRO NA EST. 2059+3,12

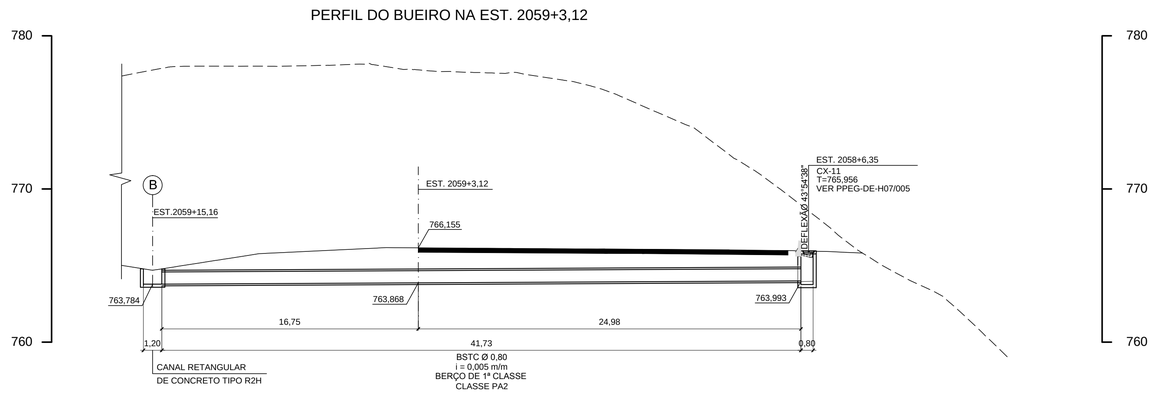

PERFIL DO CANAL ENTRE EST. 2057+12,16 E EST. 2063+14,36

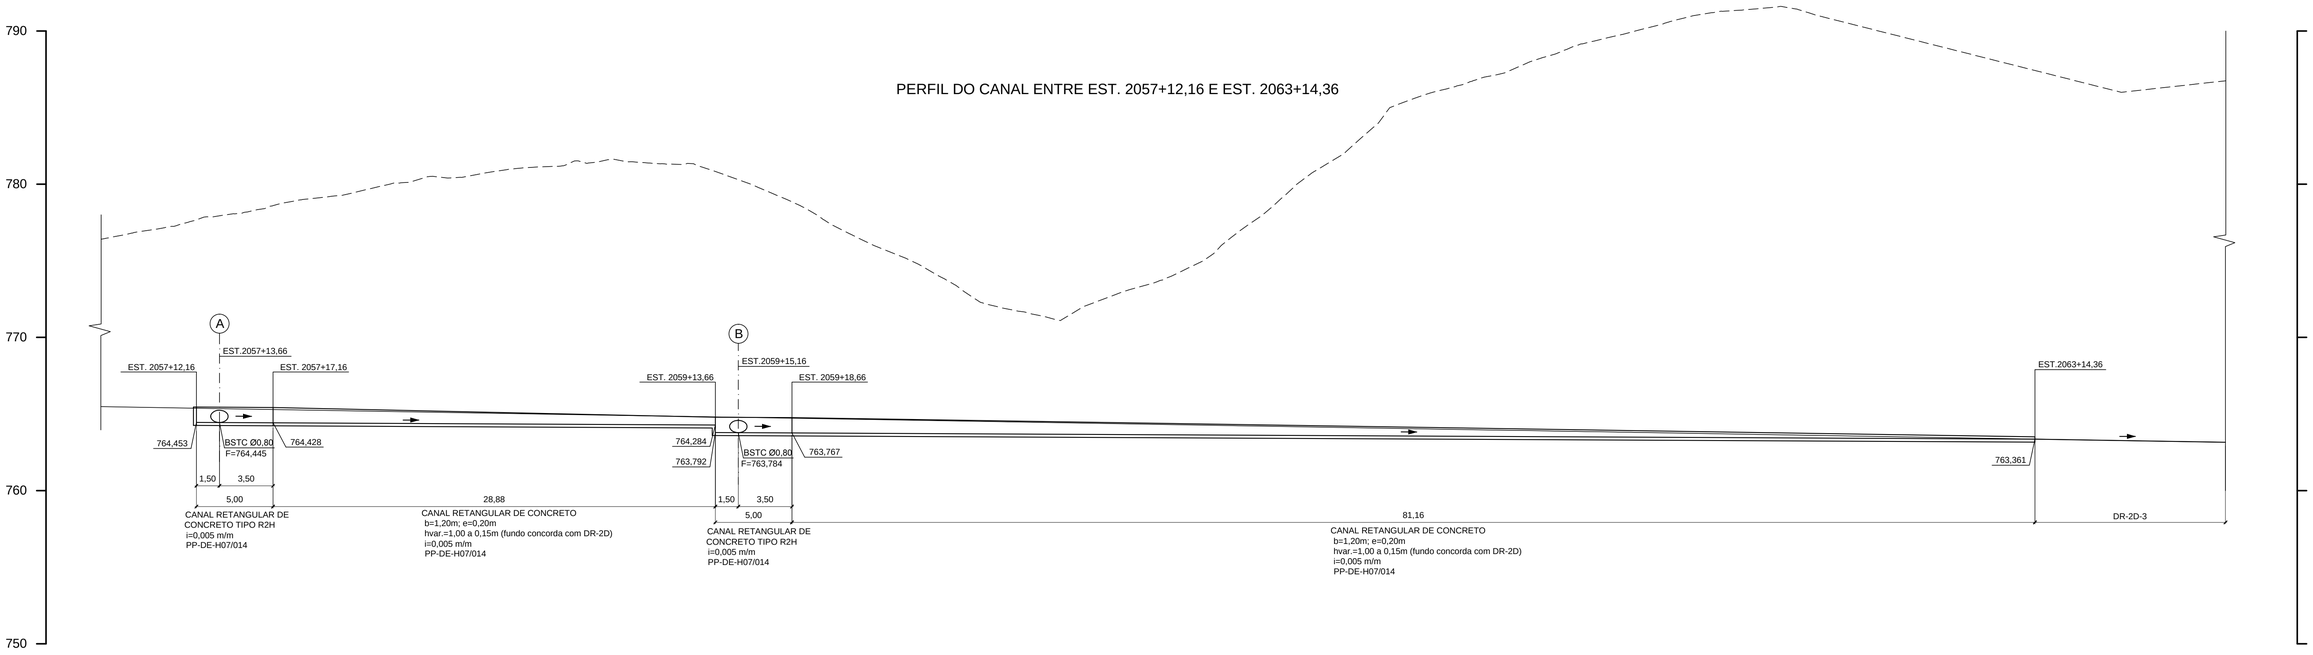

NOTAS:

1- COTAS E DIMENSÕES EM METRO, EXCETO INDICAÇÃO CONTRÁRIA.

2- BERÇOS E DETALHES DE ASSENTAMENTO PARA BUEIROS DE CONCRETO, VER DESENHO PP-DE-H07/072.

3- CLASSE DOS TUBOS DE ACORDO COM NBR 8890/2007 (ABNT).

Nº	DISCRIMINAÇÃO	REVISOR	VERIFICAÇÃO DA CONFORMIDADE
	REVISÕES		

CÓDIGO	OBJETO
DE-15.12.000-H04/002	DRENAGEM DE VIAS
DOCUMENTOS DE REFERÊNCIA	

CONSÓRCIO CONSULTOR
ENGEVIX-PRON
RODOANEL NORTE

S00181/00-7D-DE-1009-B

PROJ.	MILTON MAMORU / MARIA JAQUELINE CRUZ	02/14
COORD. ÁREA	SONIA REGINA MORGADO	
COORD. PROJ	PAULO AUGUSTO FERNANDES ORSI	
RESP.TEC.	EDUARDO MINORU NAGAO CREA: 5060215720	

VERIFICAÇÃO DA CONFORMIDADE DERSA

EG/DIPRO	ANTONIO CAVAGLIANO	02/14
EG/DECOP	MARIA BEATRIZ S. NUNES	02/14
	JOSÉ LUIZ RIZZO	

ESTA FOLHA É PROPRIEDADE DA DERSA DESENVOLVIMENTO RODOVIÁRIO S. A., E SEU CONTEÚDO NÃO PODE SER COPIADO OU REVELADO A TERCEIROS.
A LIBERAÇÃO OU A VERIFICAÇÃO DA CONFORMIDADE DESTE DOCUMENTO NÃO EXIME A PROJETISTA DE SUA RESPONSABILIDADE SOBRE O MESMO.

DERSA Desenvolvimento Rodoviário S. A.

EMPREENDIMENTO: RODOANEL MÁRIO COVAS TRECHO: 12-NORTE SUBTRECHO: 000

OBJETO: PERFIL DE BUEIRO

LOCAL: EST. 2057+3,93; EST.2059+3,12 E EST.2057+12,16 A EST.2063+14,36

ESC: 1:200	LOTE 02	CÓDIGO: DE-15.12.000-H06/009	REVISÃO A
	PROJ. 078		