



PERFIL DO BUEIRO ENTRE EST. 2145+17,70 A EST.2146+7,80

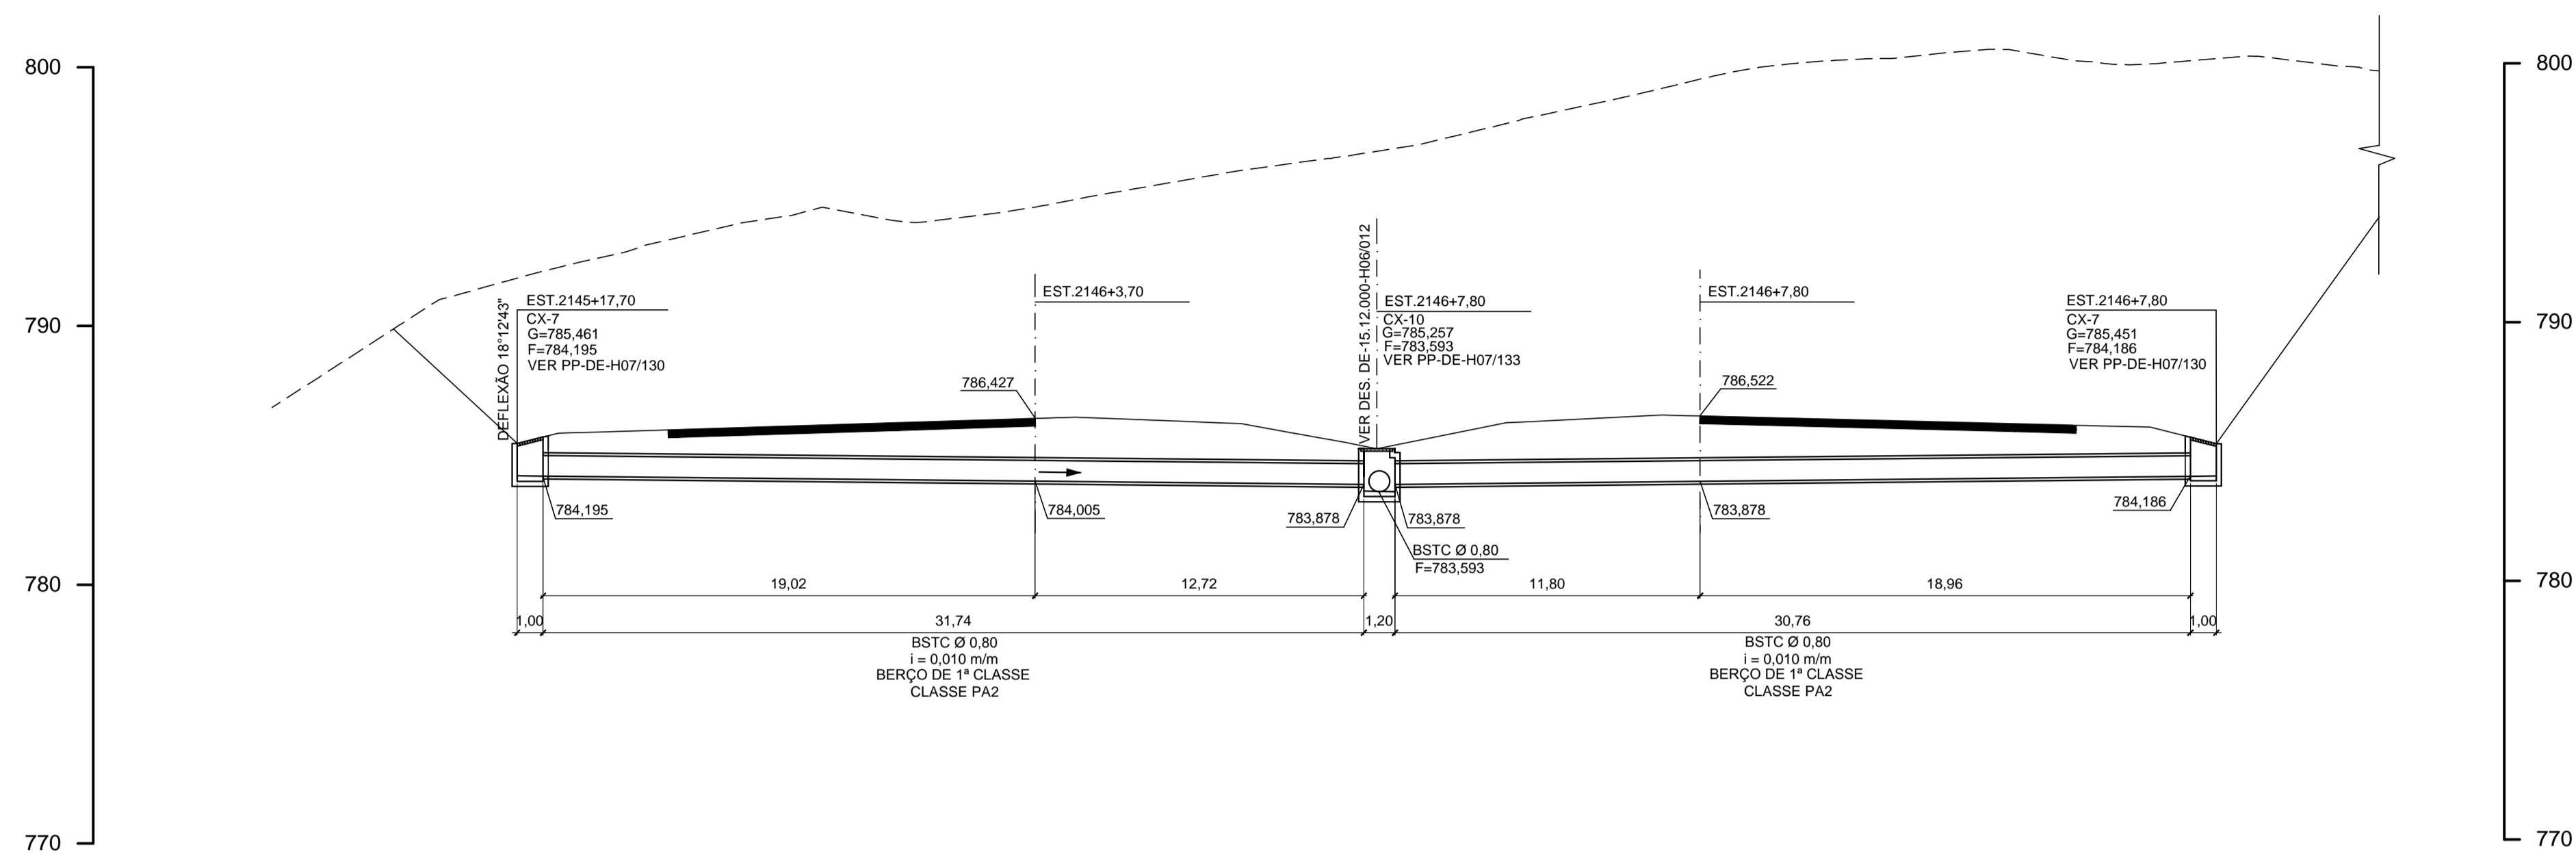

PERFIL DO BUEIRO NA EST. 2149+17,62

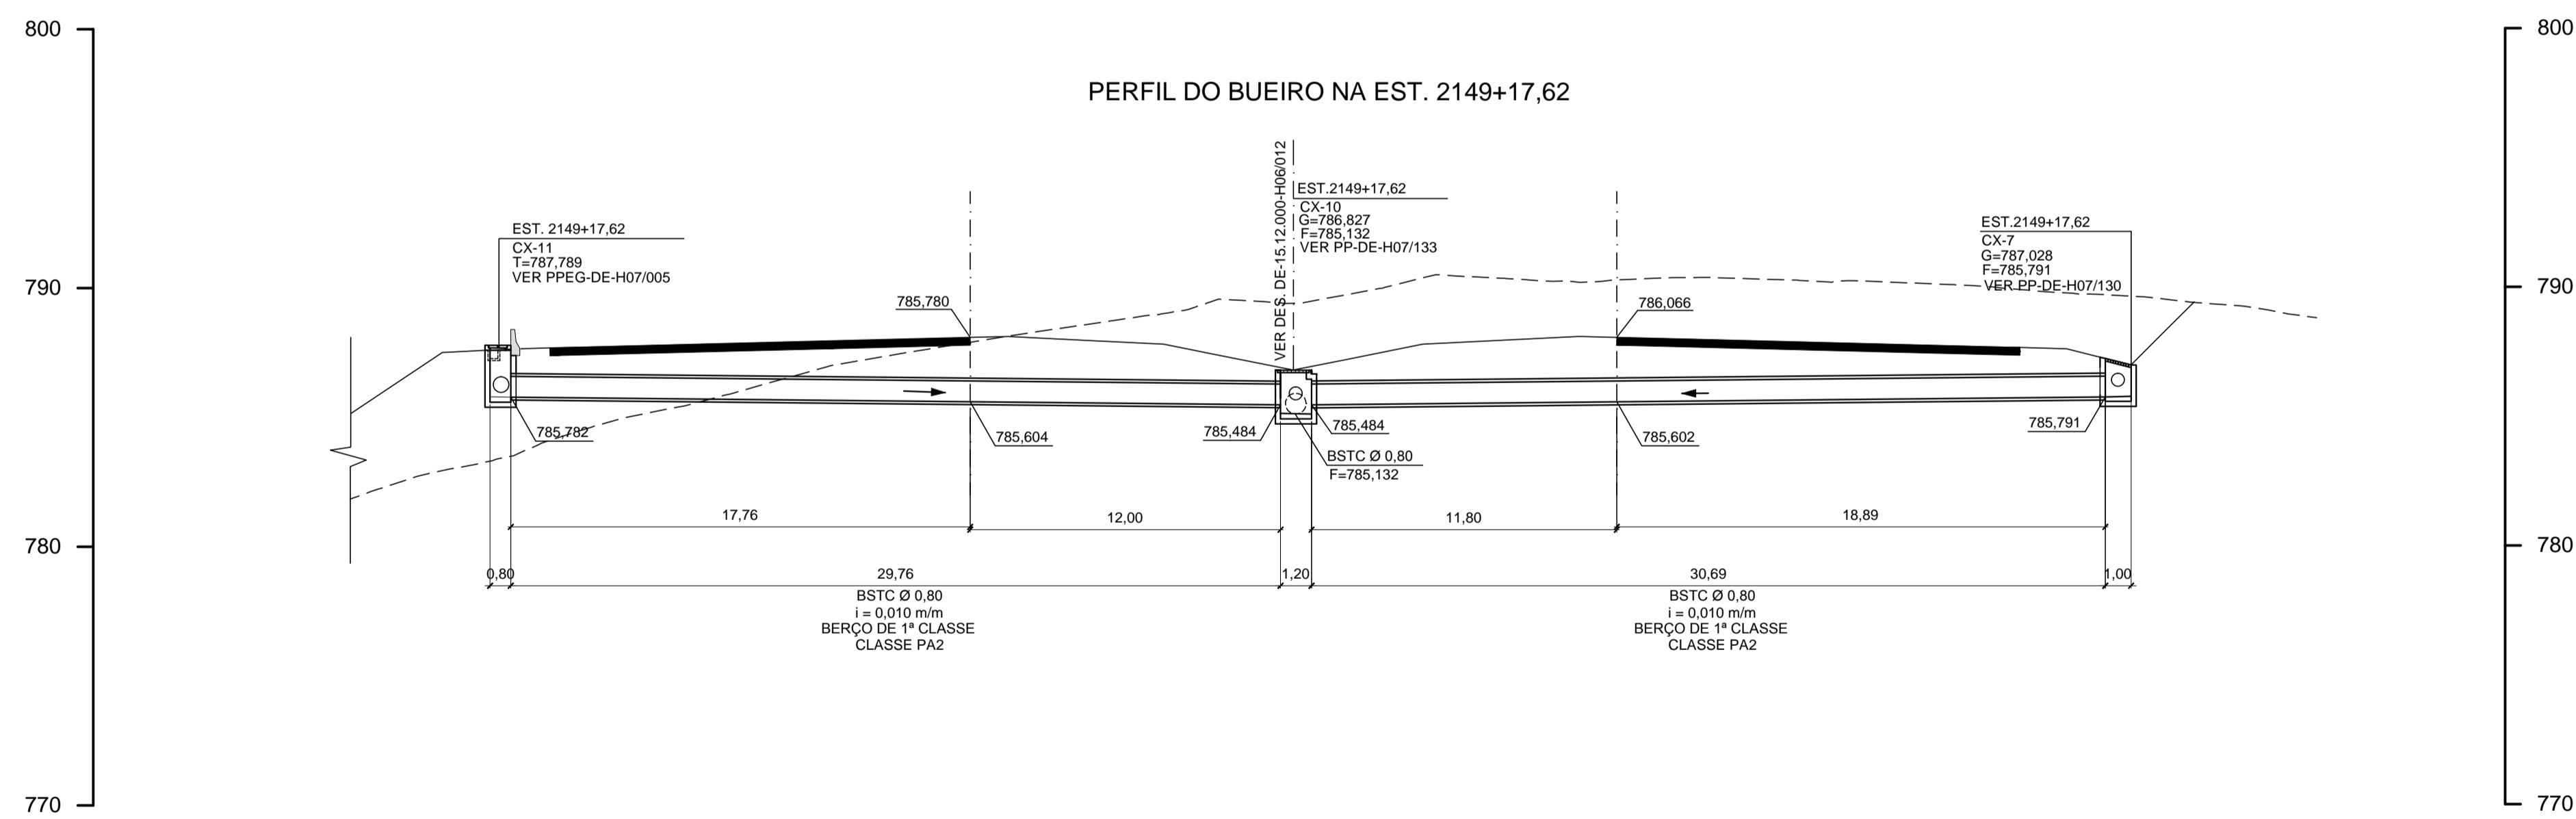

- NOTAS:
- 1- COTAS E DIMENSÕES EM METRO, EXCETO INDICAÇÃO CONTRÁRIA.
 - 2- BERÇOS E DETALHES DE ASSENTAMENTO PARA BUEIROS DE CONCRETO, VER DESENHO PP-DE-H07/072.
 - 3- CLASSE DOS TUBOS DE ACORDO COM NBR 8890/2007 (ABNT).

REVISÕES		REVISOR		VERIFICAÇÃO DA CONFORMIDADE		CÓDIGO		OBJETO	
Nº	DISCRIMINAÇÃO								

CONSÓRCIO CONSULTOR		ENGEVIX-PRON		RODOANEL NORTE	
S00181/00-7D-DE-1011-C		EG/DIPRO		ANTONIO CAVAGLIANO 02/14	
PROJ. MILTON MAMORU / MARIA JAQUELINE CRUZ 02/14		EG/DECOP		MARIA BEATRIZ S. NUNES 02/14	
COORD. ÁREA SONIA REGINA MORGADO				JOSE LUIZ RIZZO	
COORD. PROJ. PAULO AUGUSTO FERNANDES ORSI					
RESP.TEC. EDUARDO MINORU NAGAO				CREA: 5066215720	

ESTA FOLHA É PROPRIEDADE DA DERSA DESENVOLVIMENTO RODOVÁRIO S. A., E SEU CONTEÚDO NÃO PODE SER COPIADO OU REVELADO A TERCEIROS.
A LIBERAÇÃO OU A VERIFICAÇÃO DA CONFORMIDADE DESTA DOCUMENTO NÃO EXIME O PROJETISTA DE SUA RESPONSABILIDADE SOBRE O MESMO.

DERSA Desenvolvimento Rodoviário S. A.		EMPREENDIMENTO: RODOANEL MARIO COVAS		TRECHO: 12-NORTE SUBTRECHO: 000	
		OBJETO: PERFIL DE BUEIRO			
		LOCAL: EST.2145+17.40 A EST.2146+7.80 E EST.2149+17.62			
ESC: 1:200	LOTE 02	CÓDIGO:	DE-15.12.000-H06/011		REVISÃO
	PROJ. 078				B