


PERFIL DO BUEIRO NA EST. 2098+0,00

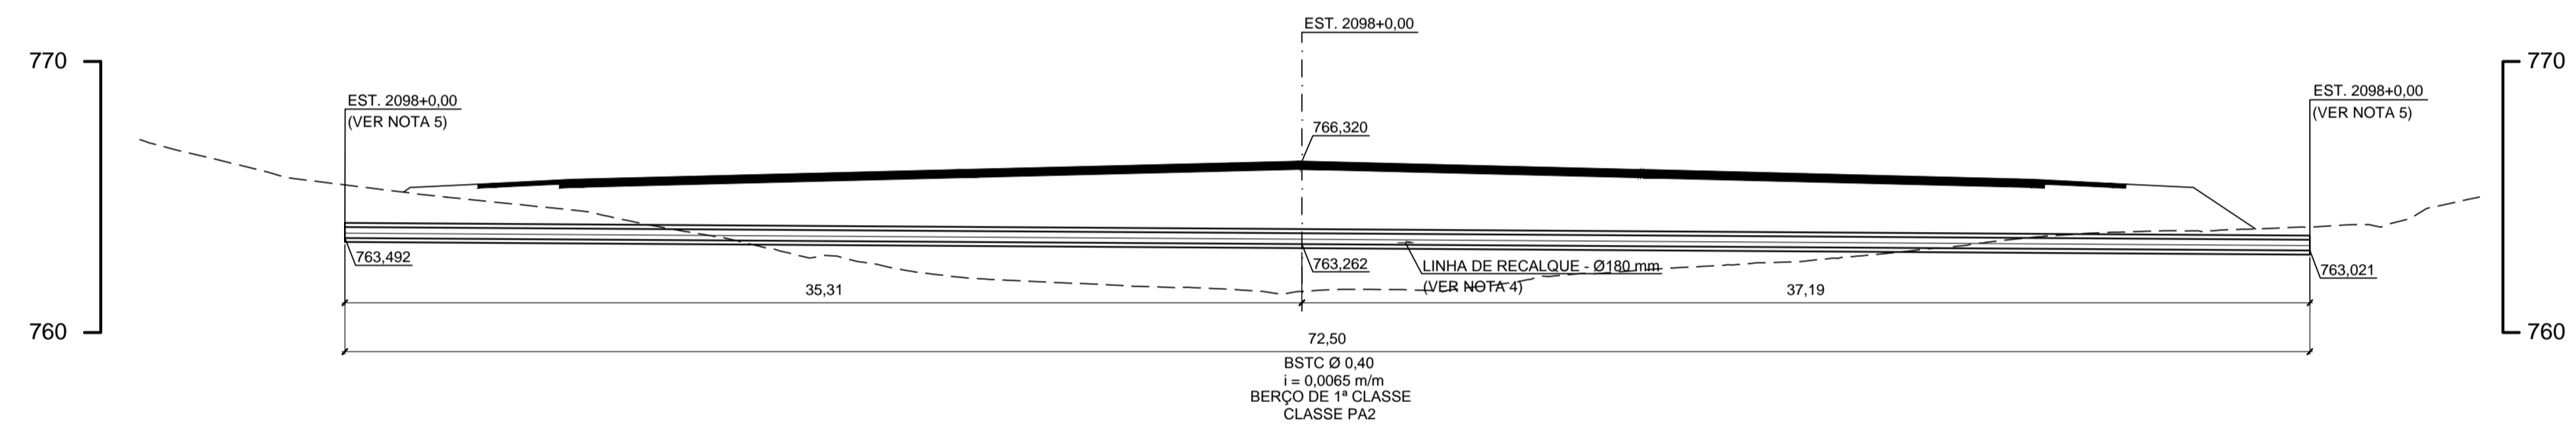

- NOTAS:
- 1- COTAS E DIMENSÕES EM METRO, EXCETO INDICAÇÃO CONTRÁRIA.
 - 2- BERÇOS E DETALHES DE ASSENTAMENTO PARA BUEIROS DE CONCRETO, VER DESENHO PP-DE-H07/072.
 - 3- CLASSE DOS TUBOS DE ACORDO COM NBR 8890/2007 (ABNT).
 - 4- PARA DETALHES DO PROJETO DE REMANEJAMENTO DA LINHA DE RECALQUE Ø 180 mm, VER DES. DE-15.12.001-02/001.
 - 5- EXECUTAR FECHAMENTO PROVISÓRIO DAS EXTREMIDADES COM ALVENARIA DE BLOCOS DE CONCRETO, ATÉ O MOMENTO DO REMANEJAMENTO DA LINHA DE RECALQUE Ø 180 mm.

				CONSÓRCIO CONSULTOR ENGEVIX-PRON RODOANEL NORTE		VERIFICAÇÃO DA CONFORMIDADE DERSA ANTONIO CAVAGLIANO 08/13 SOLANGE M. POLLAN 08/13 JOSÉ LUIZ RIZZO		ESTA FOLHA É PROPRIEDADE DA DERSA DESENVOLVIMENTO RODOVIÁRIO S. A. E SEU CONTEÚDO NÃO PODE SER COPIADO OU REVELADO A TERCEIROS. A LIBERAÇÃO OU A VERIFICAÇÃO DA CONFORMIDADE DESTES DOCUMENTOS NÃO EXIME A PROJETISTA DE SUA RESPONSABILIDADE SOBRE O MESMO.	DERSA Desenvolvimento Rodoviário S. A. EMPREENDIMENTO: RODOANEL MÁRIO COVAS TRECHO: 12-NORTE SUBTRECHO: 010 OBJETO: PERFIL DE BUEIRO LOCAL: TUBO CAMISA - LINHA DE RECALQUE Ø 180 mm - EST.2098+0,00 ESC: 1:200 LOTE 02 CÓDIGO: DE-15.12.010-H06/001 REVISÃO A PROJ. 078
DE-15.12.001-02/001 REMANEJAMENTO DA LINHA DE RECALQUE Ø 180 mm DE-15.12.000-H04/003 DRENAGEM DE VIAS				S00181/00-7D-DE-1004-A PROJ. ROBERTO STORTI / JOSÉ N. MOREIRA 08/13 COORD. ÁREA SONIA REGINA MORGADO COORD. PROJ. PAULO AUGUSTO FERNANDES ORSI RESP.TEC. EDUARDO MINORU NAGAO CREA: 50602187/00					
N°	DISCRIMINAÇÃO	REVISOR	VERIFICAÇÃO DA CONFORMIDADE	CÓDIGO	OBJETO	DOCUMENTOS DE REFERÊNCIA			
REVISÕES									