





PISTA EXTERNA

ENCONTRO 2 - DETALHE 3  
ESC.: 1:50 DE-15.12.201-H03/001

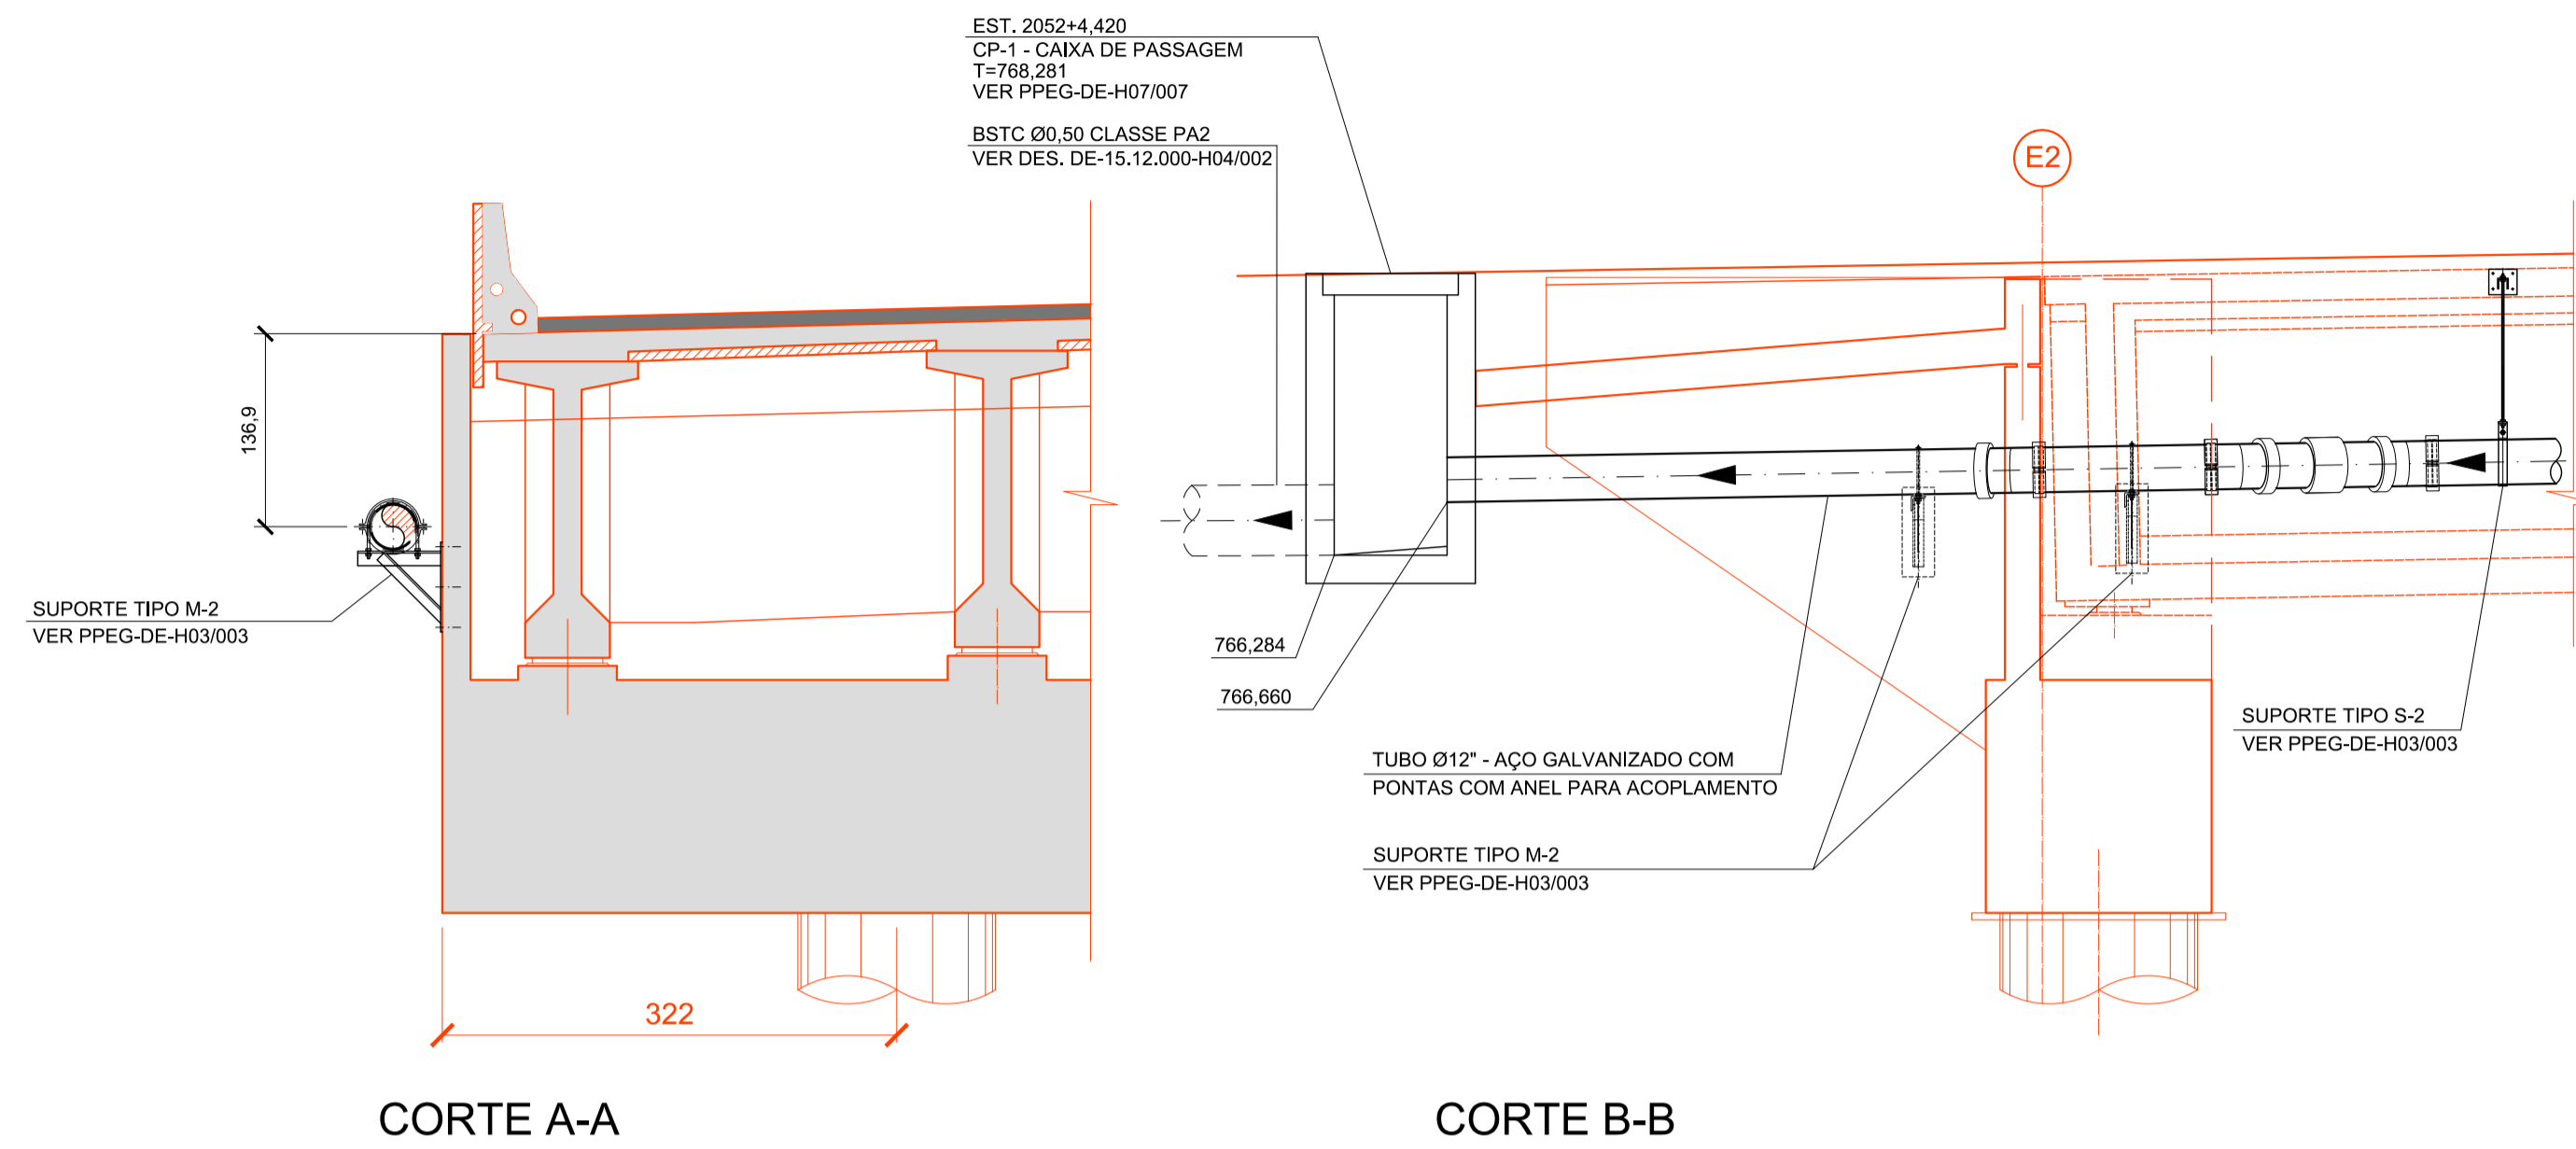

PISTA INTERNA

ENCONTRO 4 - DETALHE 5  
ESC.: 1:50 DE-15.12.201-H03/002

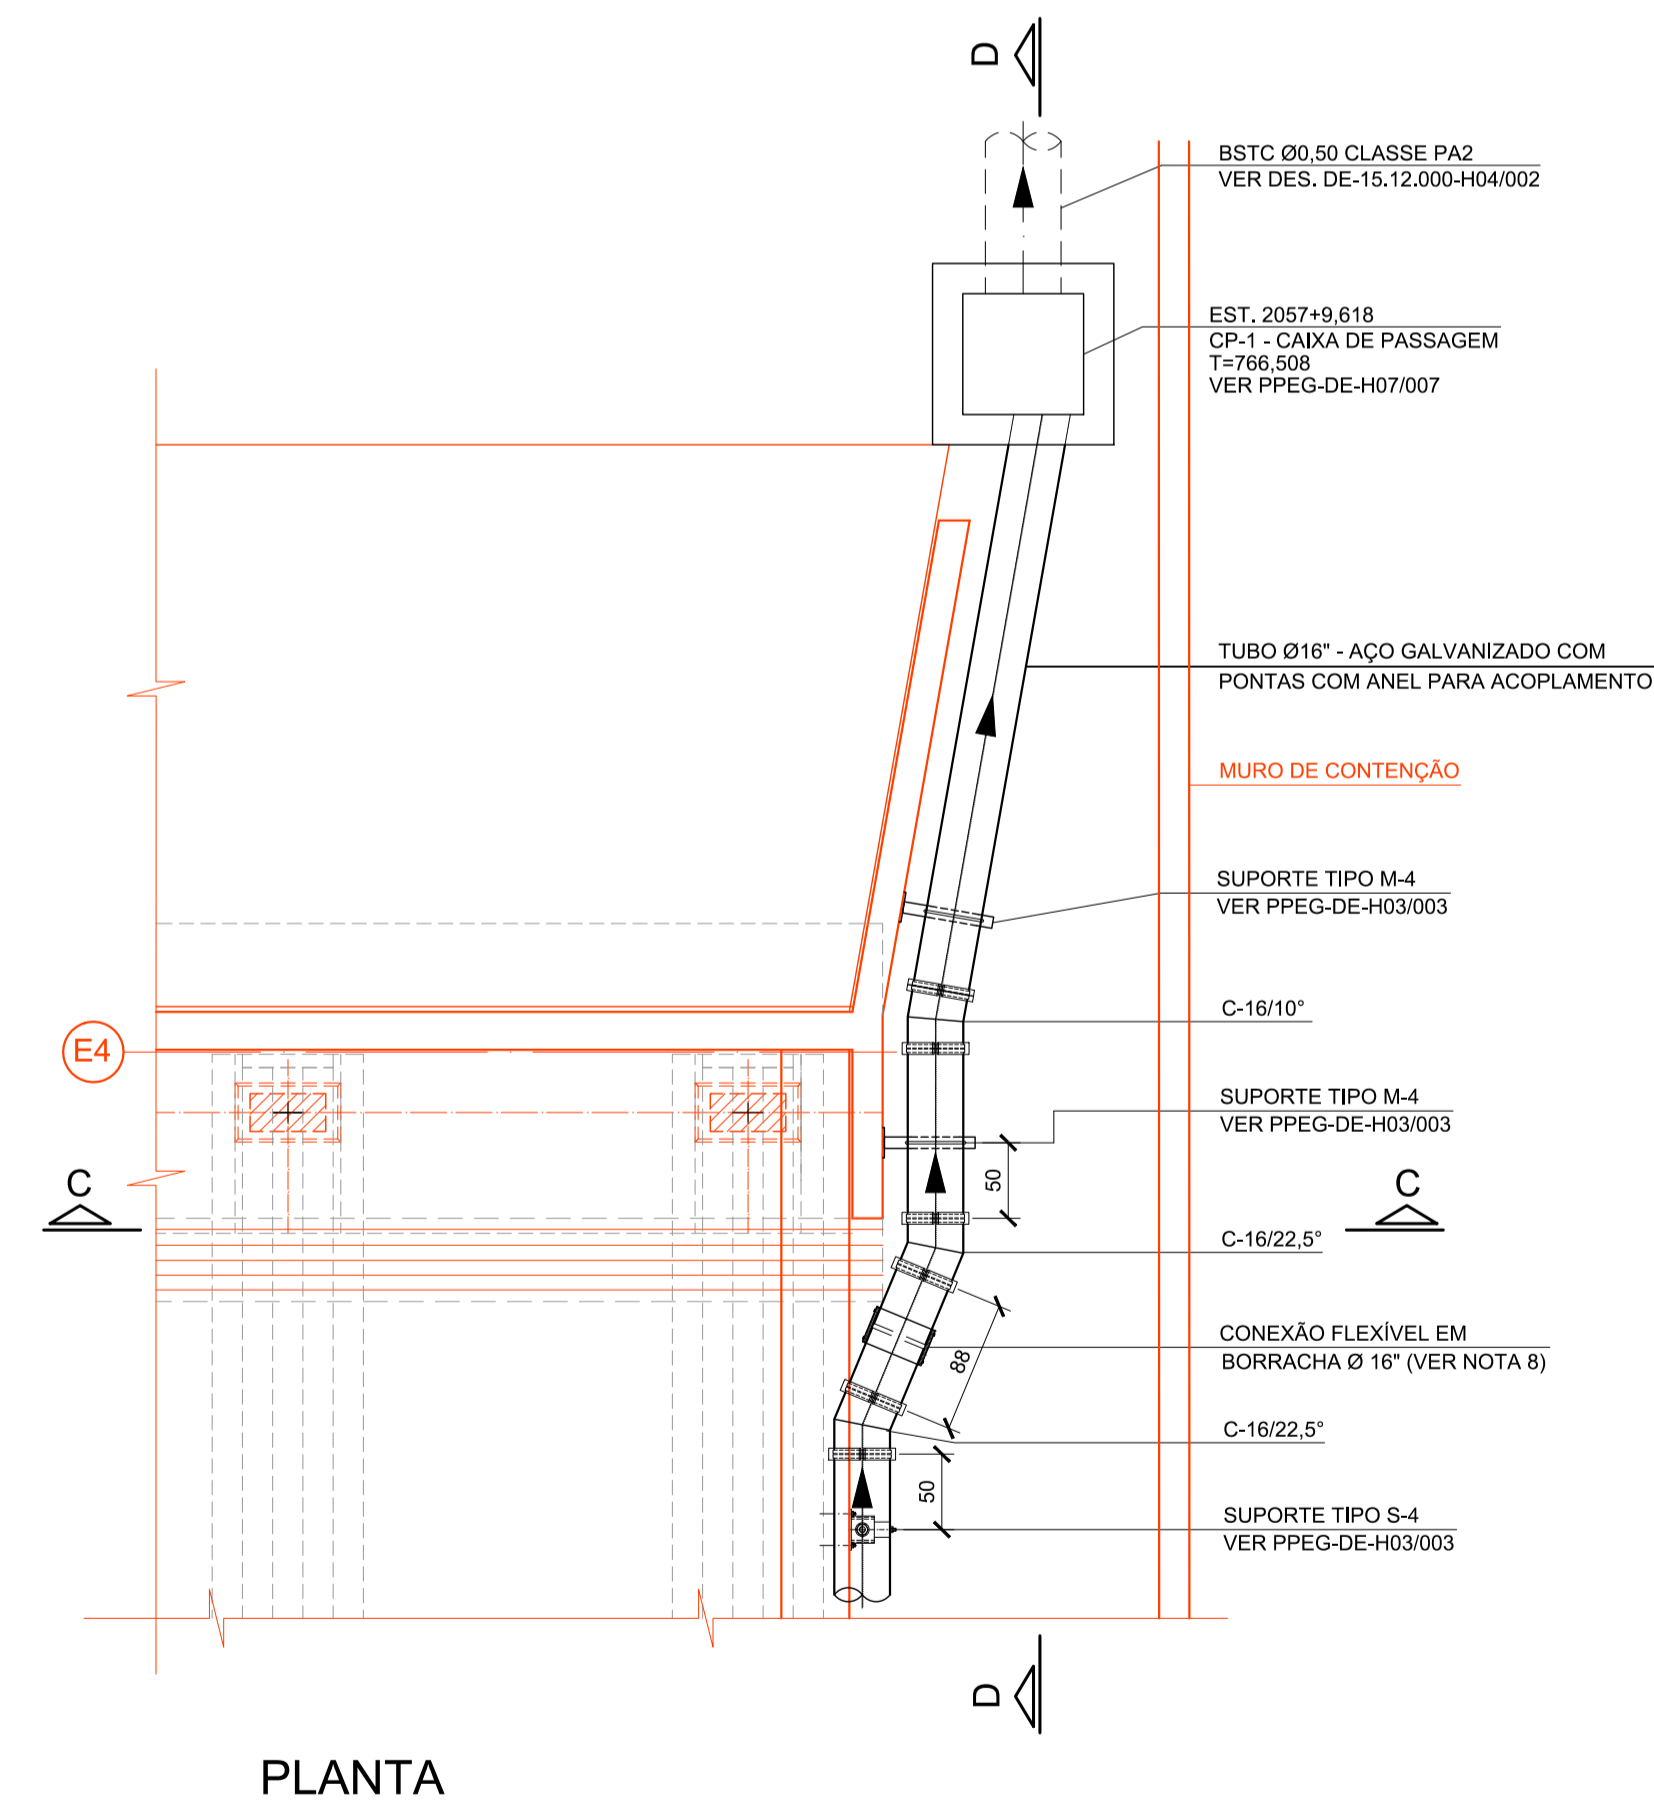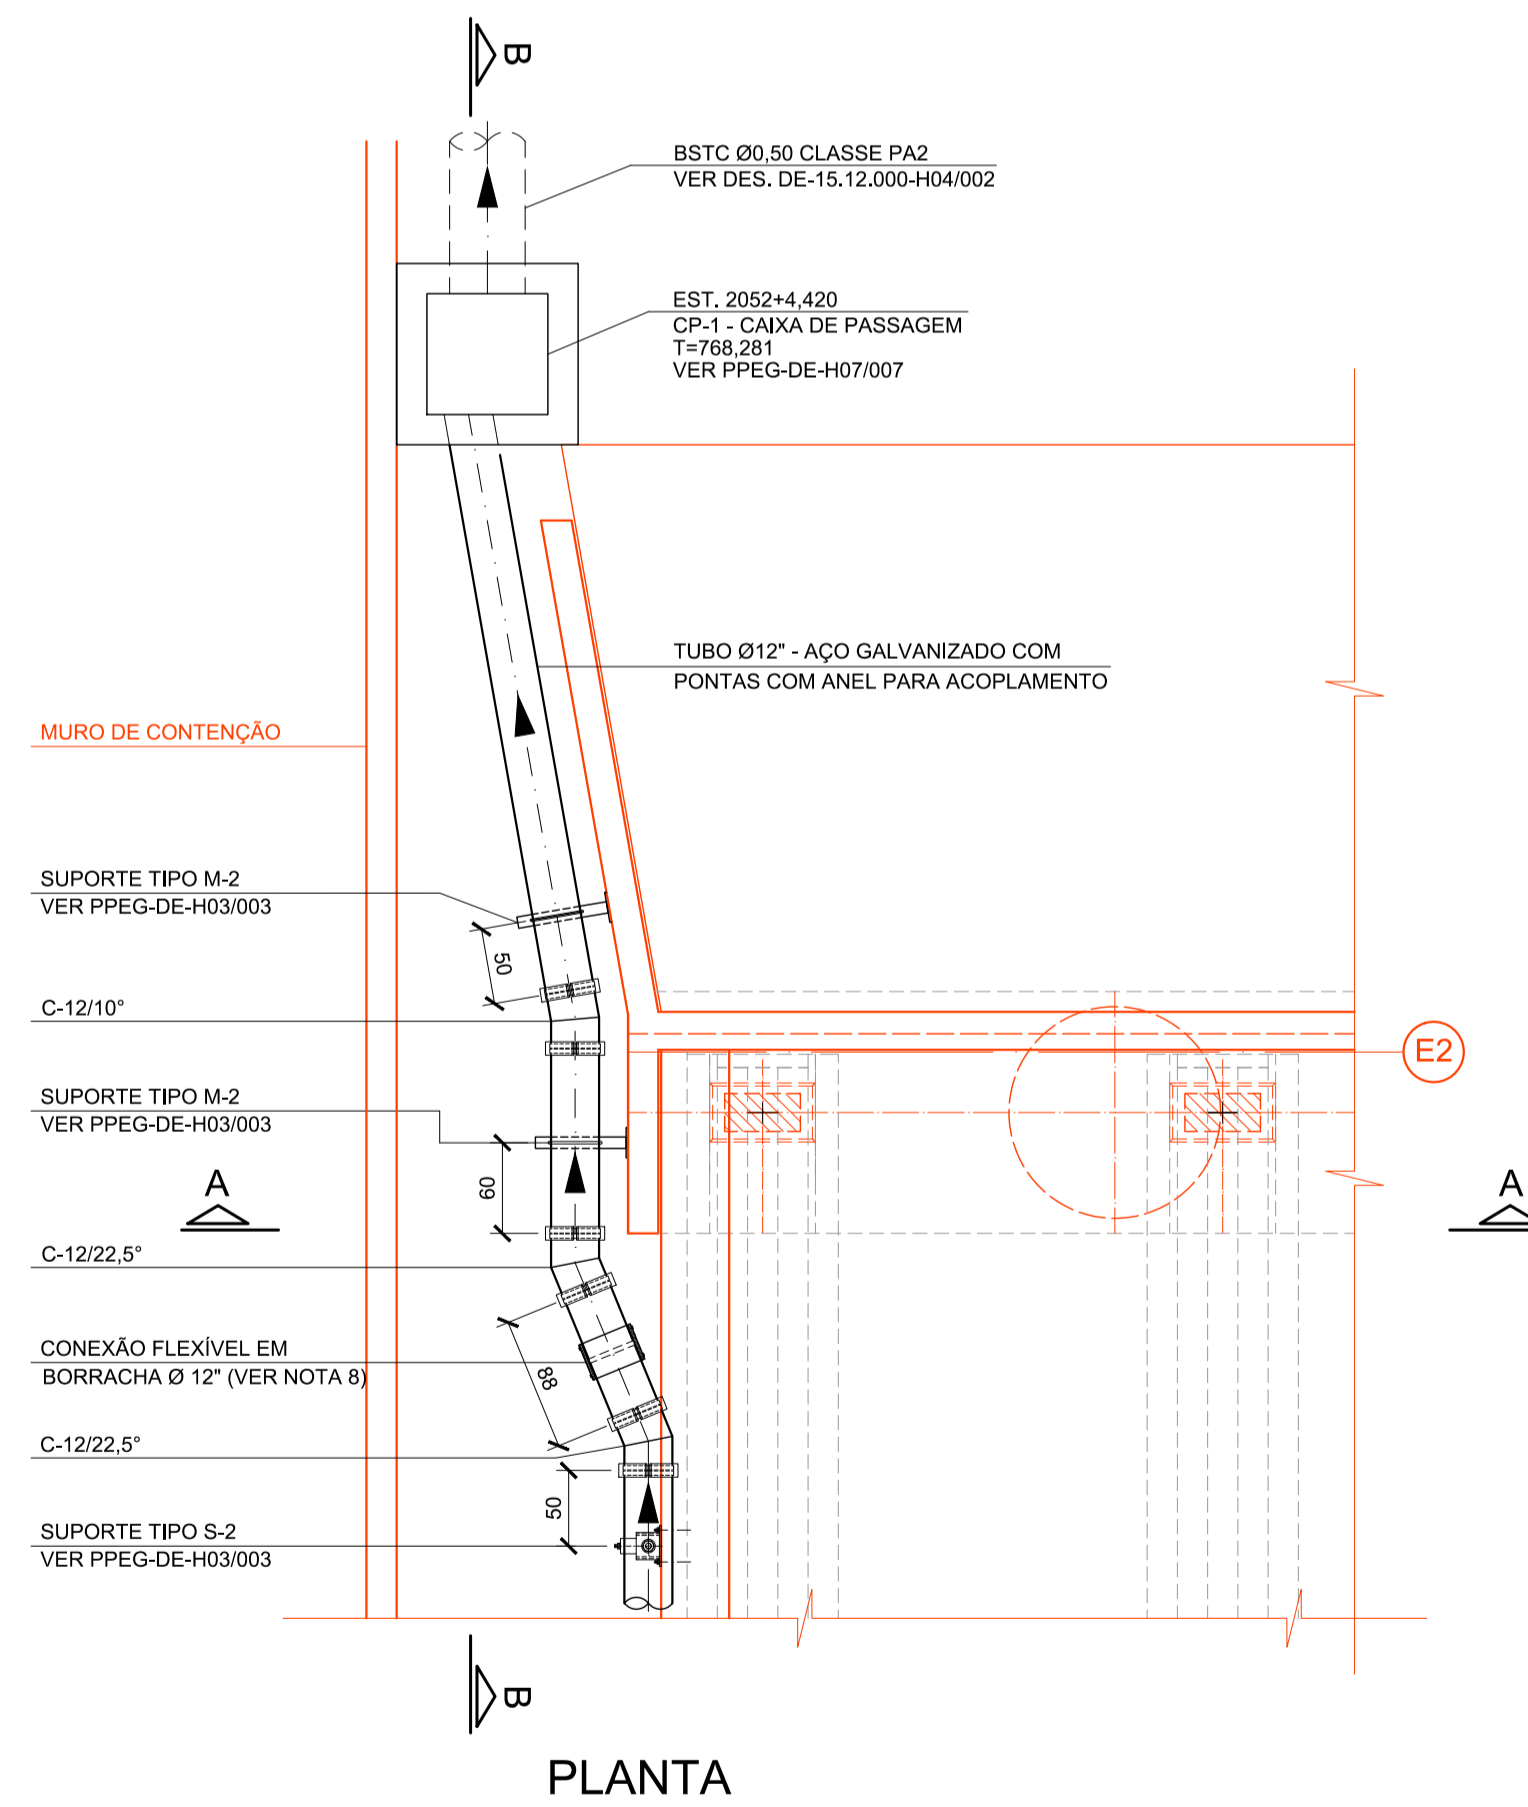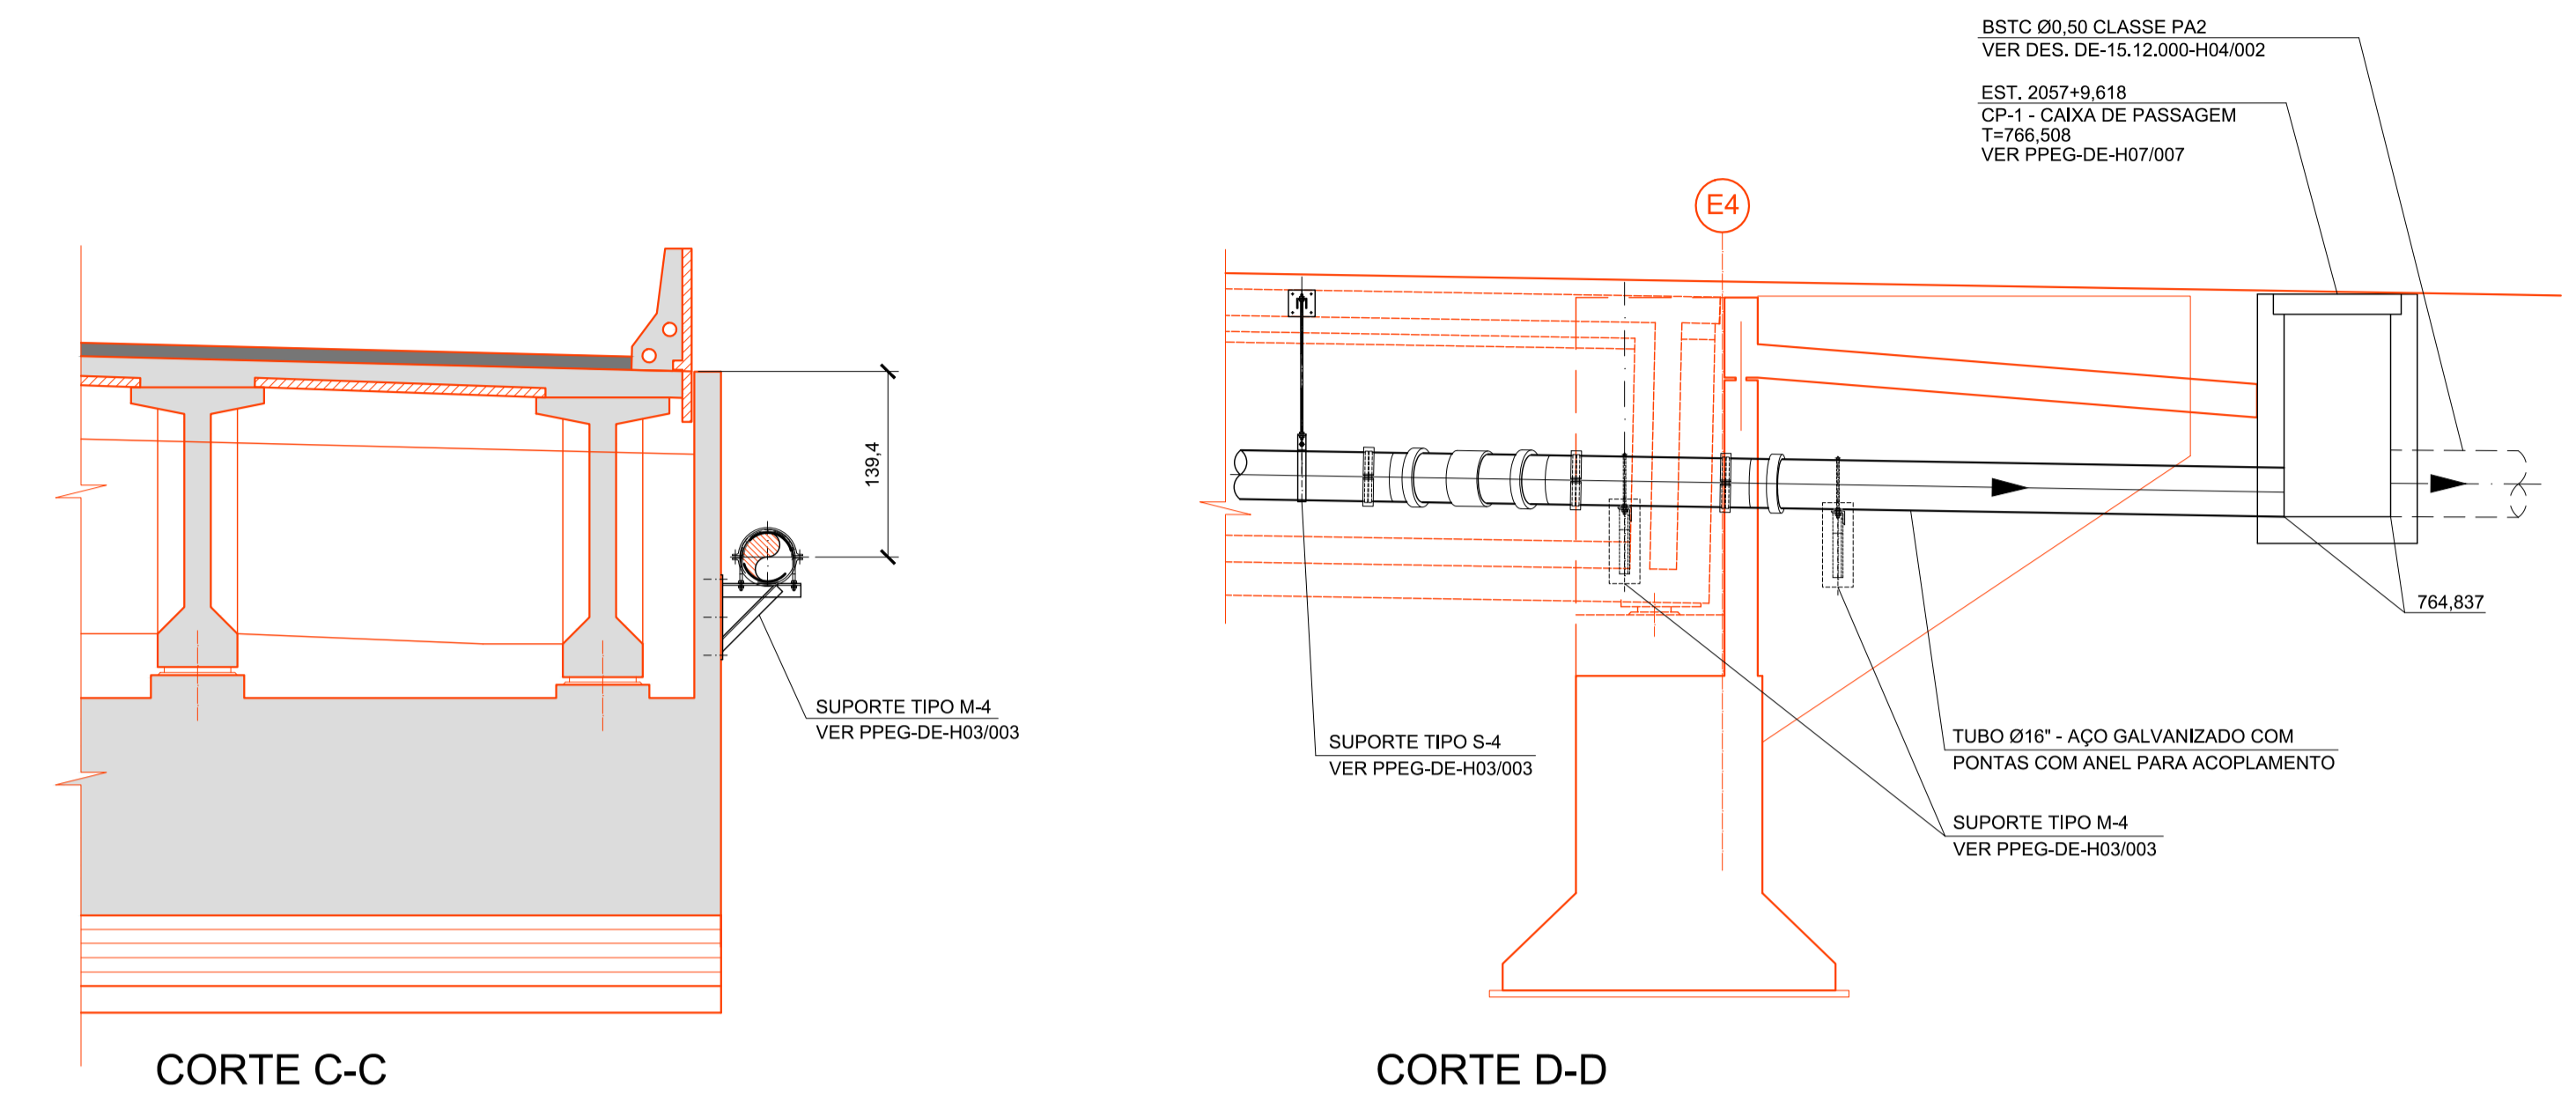

NOTA:  
1 - PARA NOTAS GERAIS VER DES. DE-15.12.201-H03/001.

REVISÕES		VERIFICAÇÃO DA CONFORMIDADE		DOCUMENTOS DE REFERÊNCIA	
Nº	DISCRIMINAÇÃO	REVISOR	VERIFICADOR	CÓDIGO	OBJETO
B	ALTERAÇÃO NO DIÂMETRO DOS TUBOS DE AÇO GALVANIZADO	EDUARDO MINORU NAGAO	MARIA BEATRIZ S. NUNES	DE-15.12.000-F02/002	TRAÇADO EM PLANTA
				DE-15.12.000-F03/002	TRAÇADO EM PERFIL

CONSÓRCIO CONSULTOR		ENGEVIX-PRON		RODOANEL NORTE	
S00181/00-7D-DE-0204-C		EG/DIPRO		ANTONIO CAVAGLIANO	
PROJ.	CLAUDIA S. SOUZA / KELLYN PAMELA OLIVEIRA	EG/DECOP	MARIA BEATRIZ S. NUNES		
COORD. ÁREA	SONIA REGINA MORGADO	JOSE LUIZ RIZZO			
COORD. PROJ.	PAULO AUGUSTO FERNANDES ORSI				
RESP. TEC.	EDUARDO MINORU NAGAO	CREA:	50602107/20		

ESTA FOLHA É PROPRIEDADE DA DERSA DESENVOLVIMENTO RODOVIÁRIO S. A. E SEU CONTEÚDO NÃO PODE SER COPIADO OU REVELADO A TERCEIROS. A LIBERAÇÃO OU A VERIFICAÇÃO DA CONFORMIDADE DESTA DOCUMENTO NÃO EXIME A PROJETISTA DE SUA RESPONSABILIDADE SOBRE O MESMO.

DERSA Desenvolvimento Rodoviário S. A.		EMPREENDIMENTO: RODOANEL MÁRIO COVAS		TRECHO: 12-NORTE SUBTRECHO: 201	
OBJETO: PLANTA E DETALHES		DRENAGEM SUPERFICIAL DE TABULEIRO			
LOCAL: EST. 2043+17,00 A 2057+45,00		PONTE SOBRE O Córrego BANANAL - PISTA EXTERNA E INTERNA			
ESC: INDICADA	LOTE 02	CÓDIGO:	DE-15.12.201-H03/004		REVISÃO B
	PROJ. 078				