



PERFIL DO BUEIRO ENTRE EST. 2106+4,40 (PI) A EST. 2105+8,80 (PE)

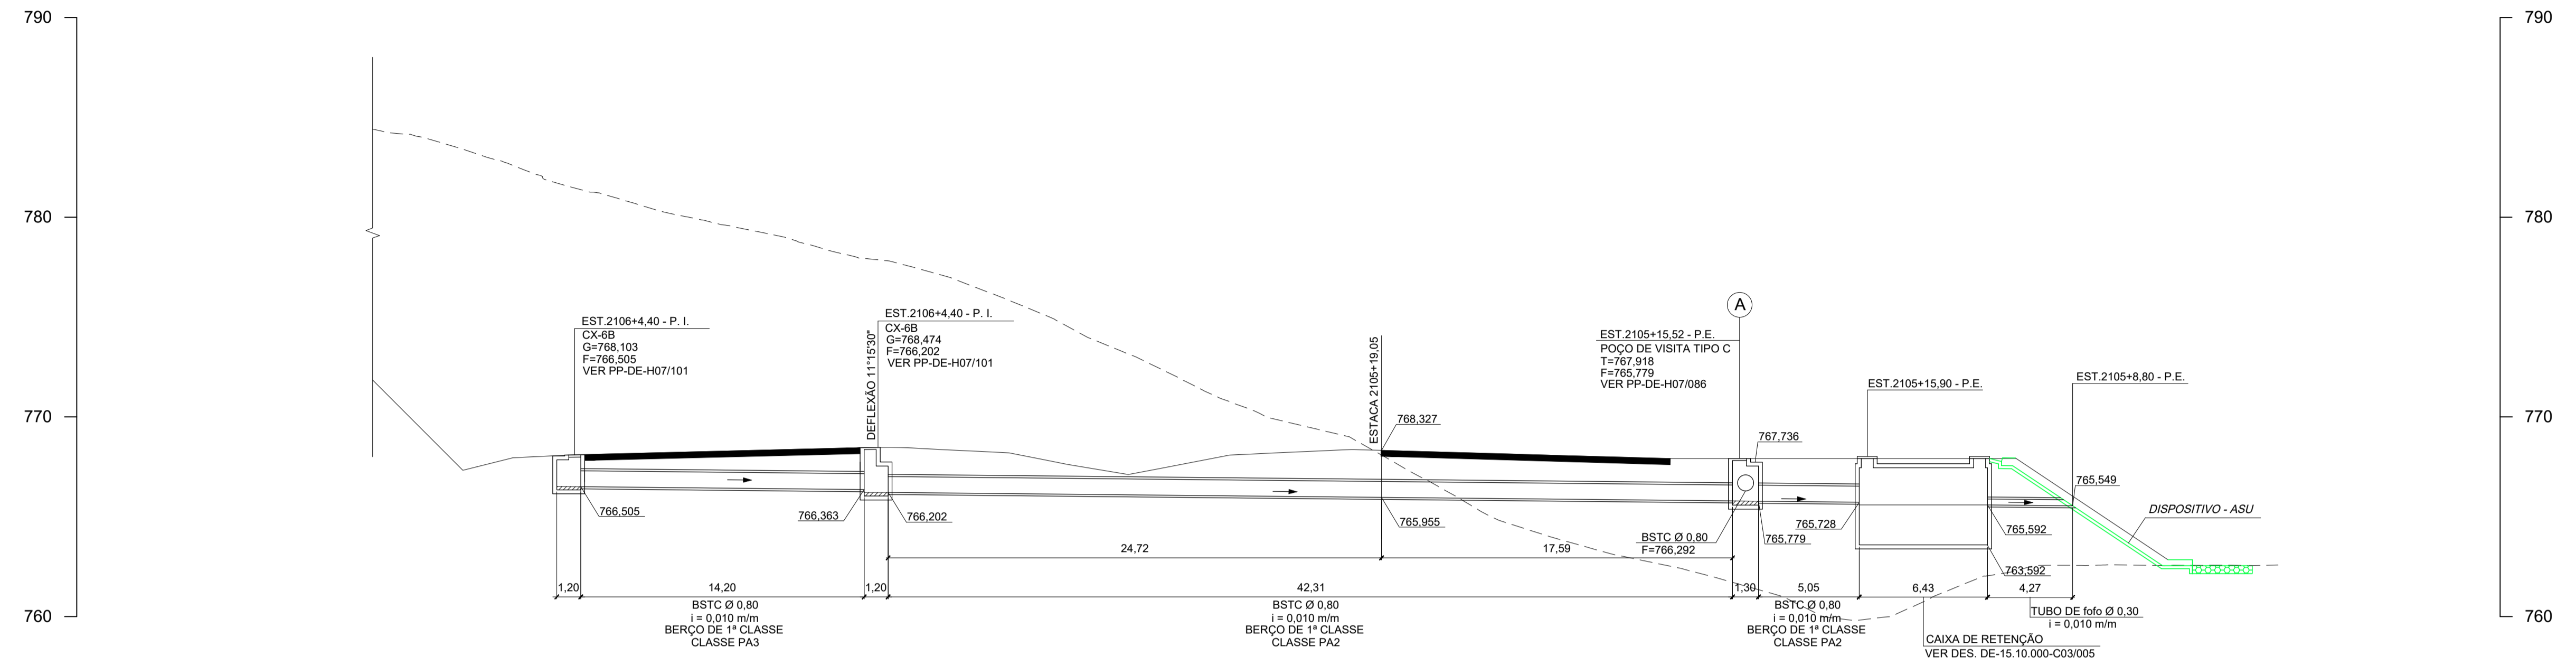

PERFIL DO BUEIRO ENTRE EST. 2107+9,40 (PE) A EST. 2105+15,52 (PE)

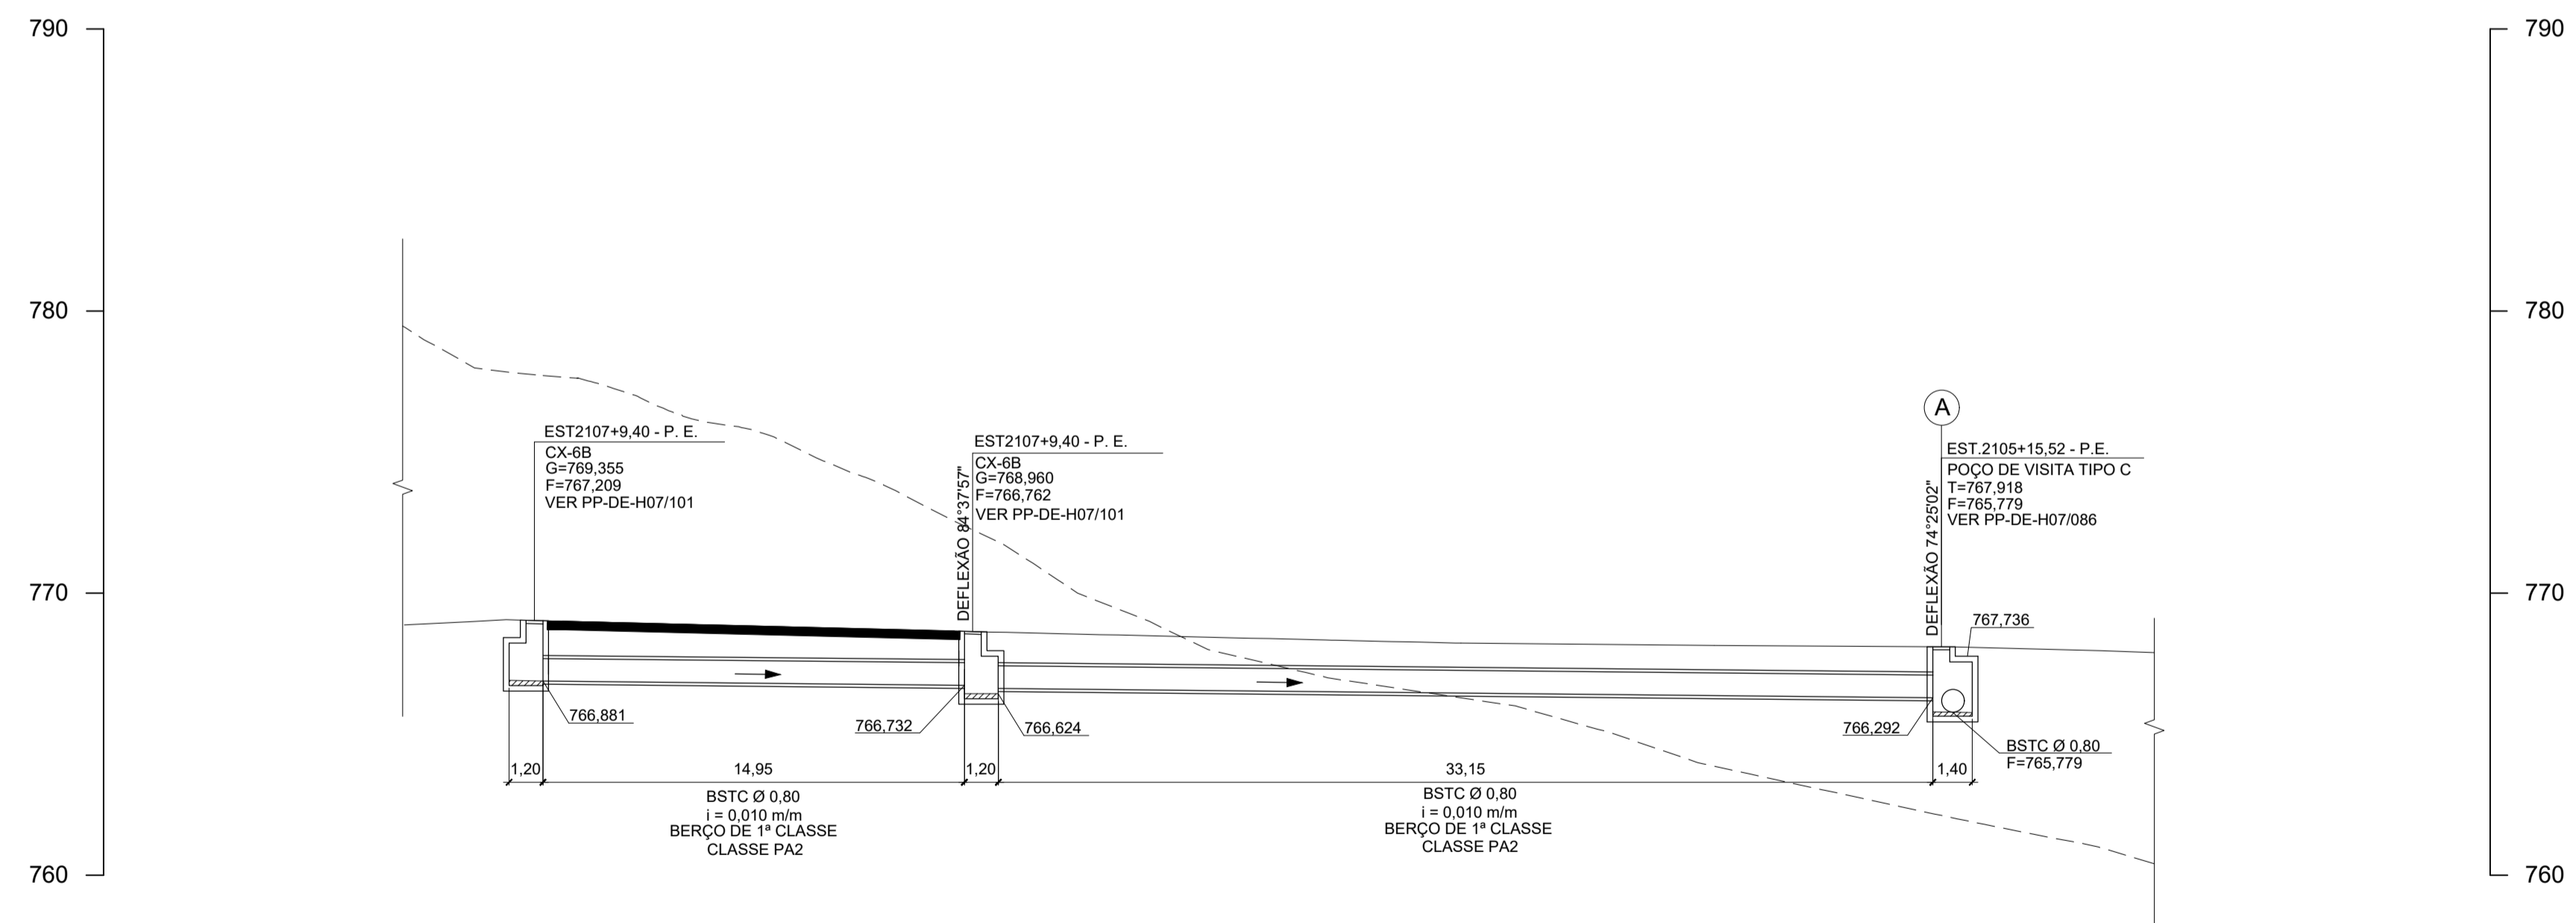

- NOTAS:
- 1- COTAS E DIMENSÕES EM METRO, EXCETO INDICAÇÃO CONTRÁRIA.
 - 2- TUBO DE Fôfo CLASSE K-9, JUNTA ELÁSTICA, REVESTIMENTO INTERNO DE ARGAMASSA DE CIMENTO, REVESTIMENTO EXTERNO ZINCO E EPÓXI, DE ACORDO COM A NBR 7675/2005.
 - 3- ASSENTAMENTO PARA TUBO DE fôfo, SERÁ SOBRE UM LEITO DE CASCALHO OU AREIA DE ESPESURA DA ORDEM DE 10 cm.
 - 4- AS COTAS DEVERÃO SER CONFIRMADAS EM CAMPO.
 - 5- BEROÇOS E DETALHES DE ASSENTAMENTO PARA BUEIROS DE CONCRETO, VER DESENHO PP-DE-H07/072.
 - 6- CLASSE DOS TUBOS DE ACORDO COM NBR 8890/2007 (ABNT).

							CONSÓRCIO CONSULTOR ENGEVIX-PRON RODOANEL NORTE		ARTICULAÇÃO DAS FOLHAS VERIFICAÇÃO DA CONFORMIDADE DERSA		ESTA FOLHA É PROPRIEDADE DA DERSA DESENVOLVIMENTO RODOVIÁRIO S. A. E SEU CONTEÚDO NÃO PODE SER COPIADO OU REVELADO A TERCEIROS. A LIBERAÇÃO OU A VERIFICAÇÃO DA CONFORMIDADE DESTA DOCUMENTO NÃO EXIME A PROJETISTA DE SUA RESPONSABILIDADE SOBRE O MESMO.		DERSA Desenvolvimento Rodoviário S. A.	
							S00181/00-7D-DE-1401-G		EG/DIPRO ANTONIO CAVAGLIANO 11/14		EMPREENDIMENTO: RODOANEL MÁRIO COVAS - TRECHO 12 - NORTE TRECHO: 12 SUBTRECHO: 202		LOCAL: EST.2106+4.40(PI) A EST.2105+8.80(PE) E EST.2107+9.40 A EST.2105+15.52 (PE)	
							PROJ. CLAUDIA S.SOUZA / KELLYN PAMELA OLIVEIRA 11/14		EG/DECOPI JOSE LUIZ RIZZO 11/14		OBJETO: PERFIL DE BUEIRO		CÓDIGO: DE-15.12.202-H06/001	
							COORD. ÁREA SONIA REGINA MORGADO		MARIA BEATRIZ S. NUNES		LOTE 02		ESC: 1:200	
							COORD. PROJ. PAULO A. F. ORSI		RESP.TEC. EDUARDO MINORU NAGAO		PROJ. 078		REVISÃO: C	
REVISÕES							DOCUMENTOS DE REFERÊNCIA							
N° DISCRIMINAÇÃO		REVISOR		VERIFICAÇÃO DA CONFORMIDADE		CÓDIGO		OBJETO		REVISÃO		C		
C ALTERAÇÃO DAS CAIXAS CX-10 POR CX-6B		WILSON VIEIRA 05/17		SOLANGE M. POLLAN 05/17		ANTONIO CAVAGLIANO 05/17		DRENAGEM DE VIAS		EG/DIPRO ANTONIO CAVAGLIANO 11/14		EG/DECOPI JOSE LUIZ RIZZO 11/14		
B ALTERAÇÃO DO TIPO E DIÂMETRO DOS BUEIROS		EDUARDO MINORU NAGAO 07/15		MARIA BEATRIZ S. NUNES 07/15		ANTONIO CAVAGLIANO 07/15		DE-15.12.202-H06/001		MARIA BEATRIZ S. NUNES		EG/DECOPI JOSE LUIZ RIZZO 11/14		