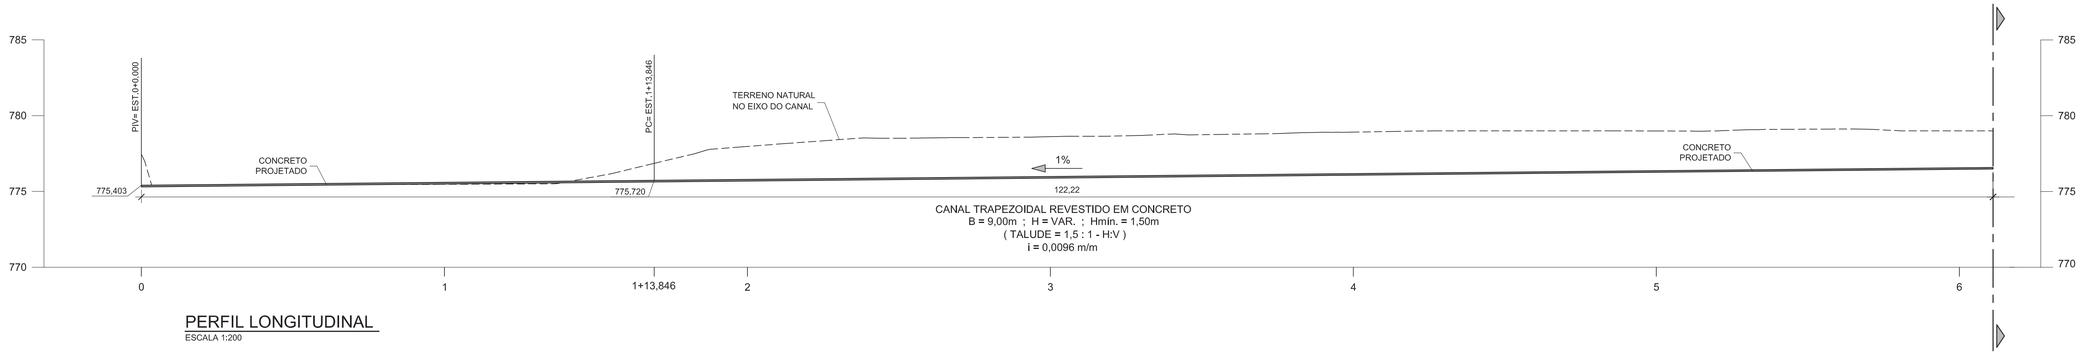

PERFIL LONGITUDINAL

ESCALA 1:200

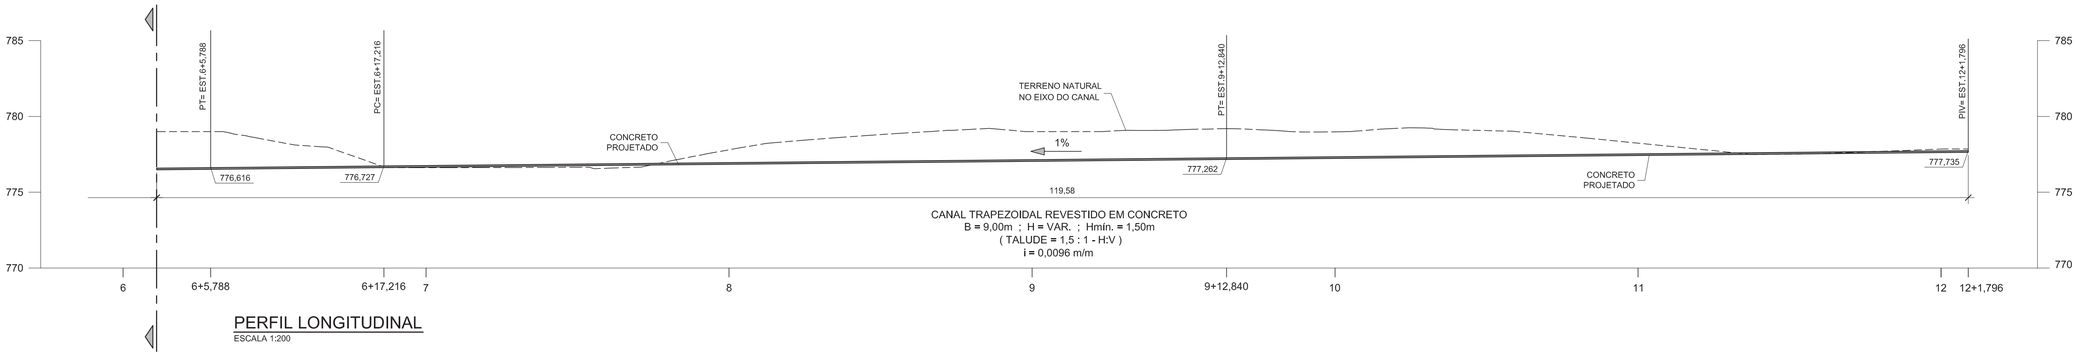

PERFIL LONGITUDINAL

ESCALA 1:200

NOTAS:

1. COTAS E DIMENSÕES EM METRO, EXCETO ONDE INDICADO.
2. PARA SEÇÕES DO CANAL VER DESENHOS DA SÉRIE H05.
3. PARA DESENHO DE IMPLANTAÇÃO VER DES. Nº DE-15.12.204-H04/701

Nº	DISCRIMINAÇÃO	REVISOR	VERIFICAÇÃO DA CONFORMIDADE

R E V I S Õ E S

CÓDIGO	OBJETO
DE-15.12.204-H04/701	PLANTA

D O C U M E N T O S D E R E F E R Ê N C I A

oas

AM 1059

PROJ.	THAIS GUIMARÃES	08/14
COORD. ÁREA	MARCILIO ALMEIDA	
COORD. PROJ	TERÊNCIO FILIPPINI	
RESP.TEC.	JOSÉ ALFREDO RODRIGUES FILHO	CREA: 60040966/6

ARTICULAÇÃO DAS FOLHAS

VERIFICAÇÃO DA CONFORMIDADE DERSA

EG/DIPRO	ANTONIO CAVAGLIANO	08/14
EG/DECOP	MARIA BEATRIZ S. NUNES	10/13
	JOSÉ LUIZ RIZZO	

ESTA FOLHA É PROPRIEDADE DA DERSA DESENVOLVIMENTO RODOVIÁRIO S. A., E SEU CONTEÚDO NÃO PODE SER COPIADO OU REVELADO A TERCEIROS.
A LIBERAÇÃO OU A VERIFICAÇÃO DA CONFORMIDADE DESTE DOCUMENTO NÃO EXIME A PROJETISTA DE SUA RESPONSABILIDADE SOBRE O MESMO.

DERSA Desenvolvimento Rodoviário S. A.

EMPREENDIMENTO: RODOANEL MÁRIO COVAS TRECHO: 12-NORTE SUBTRECHO: 204

OBJETO: PERFIL DO CANAL

LOCAL: EST. 0+0,00 a EST. 12+1,796

OAE 204 - PI/PE

ESC: 1:200	LOTE 02	CÓDIGO: DE-15.12.204-H06/701	REVISÃO
	PROJ. 098		A