PERFIL DE BUEIRO - EST. 3110+15,50 A 3097+14,25

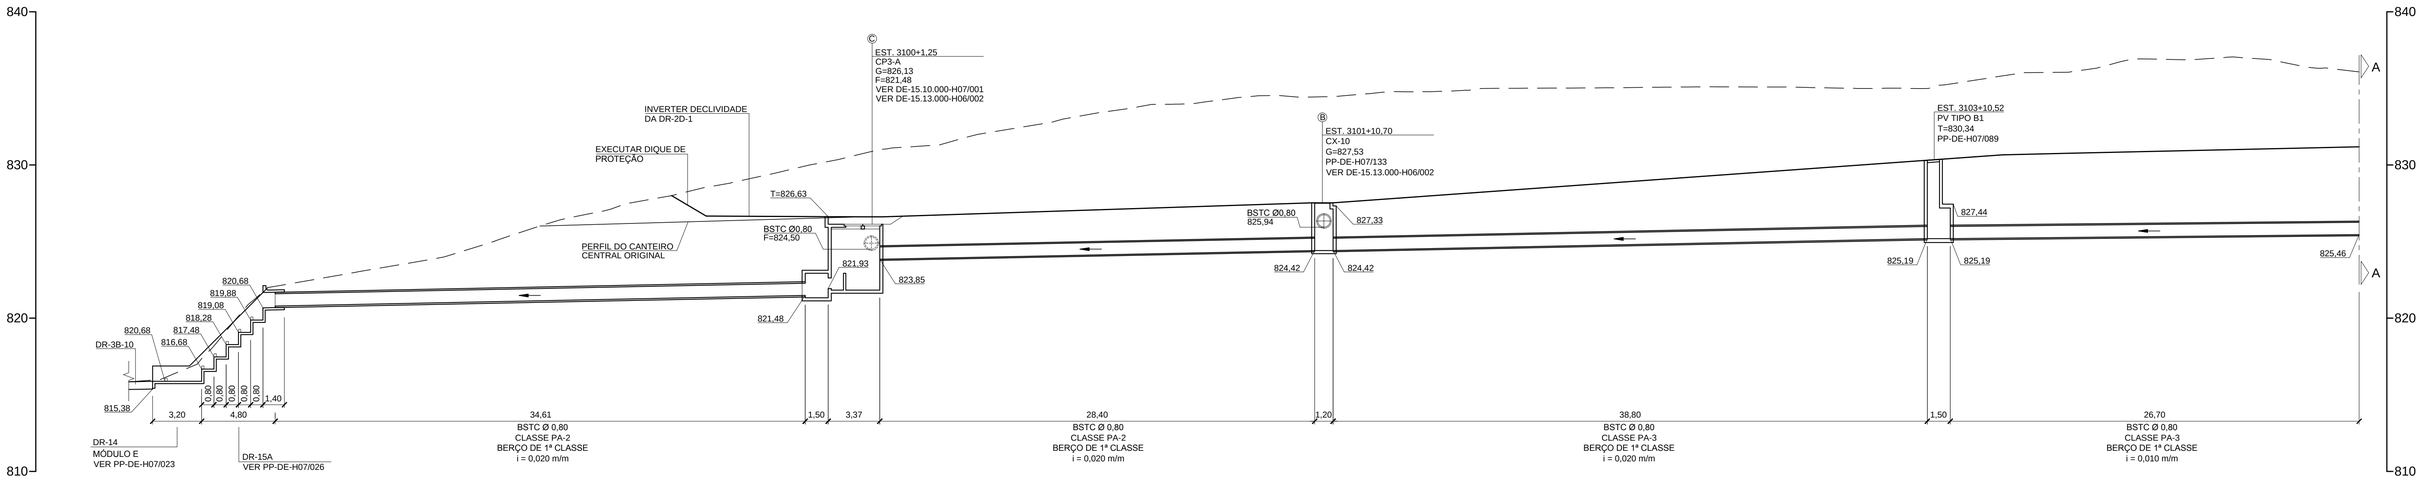

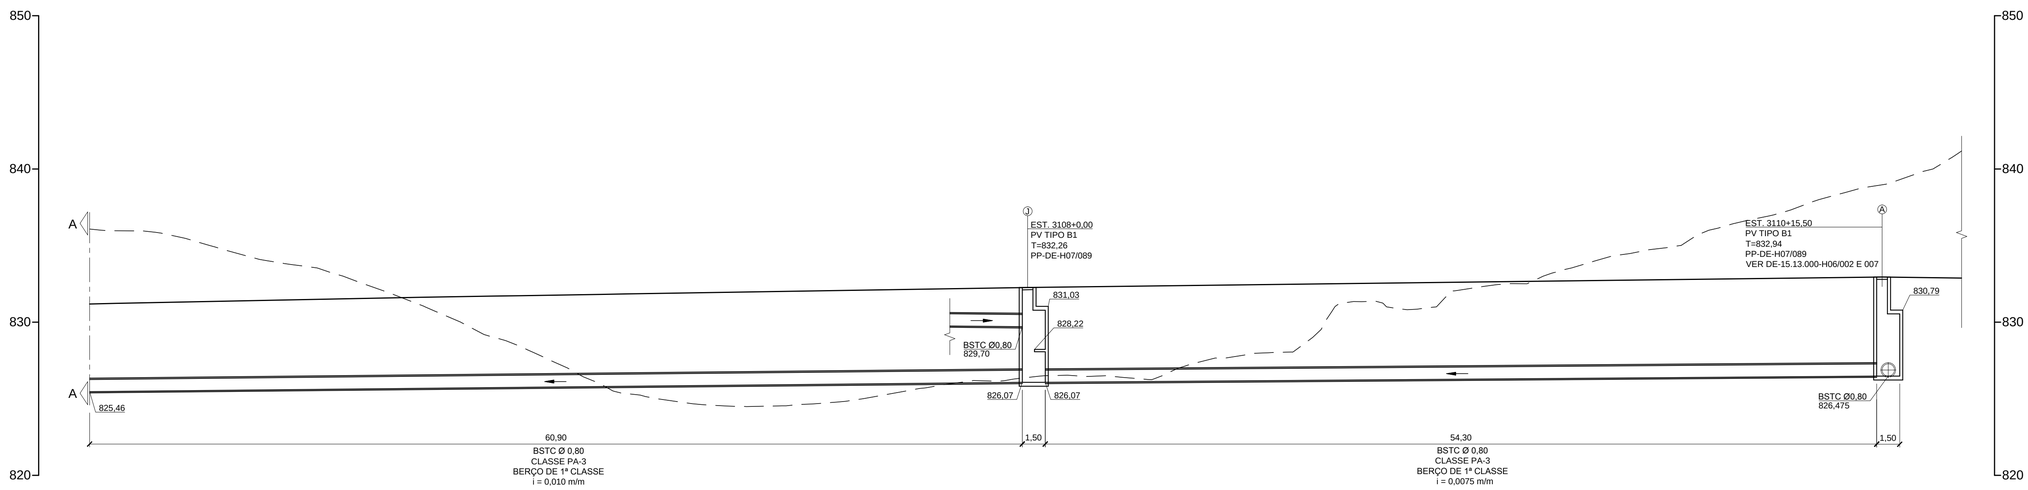

PERFIL DE BUEIRO - EST. 3106+12,75 A 3108+0,00

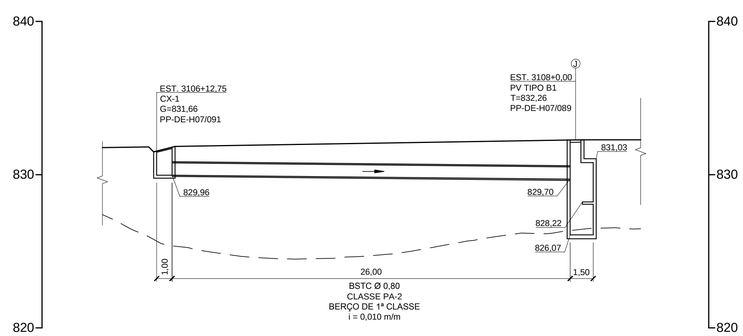

NOTAS:

1 - COTAS E DIMENSÕES EM METRO, EXCETO INDICAÇÃO CONTRARIA.
2 - DETALHES DE ASSENTAMENTO DE BERÇOS DE BUEIROS TUBULARES, VER DESENHO PP-DE-H07/072.
3 - CLASSE DOS TUBOS DE ACORDO COM NBR-8890/2007 DA ABNT.

Nº	DISCRIMINAÇÃO	REVISOR	VERIFICAÇÃO DA CONFORMIDADE			CÓDIGO	OBJETO
B	REVISÃO DO PERFIL - EST. 3110+15,50 A 3097+14,25 E INCLUSÃO DO PERFIL EST. 3106+12,75 A 3108+0,00	PAULO GRACIANO 08/15	MARIA BEATRIZ S. NUNES 08/15	ANTONIO CAVAGLIANO 08/15		DE-15.13.000-H04/004	DRENAGEM SUPERFICIAL

REVISÕES — DOCUMENTOS DE REFERÊNCIA

maubertec | SETEPLA TECNOMETAL engenharia

DE17A-H3D-AT-014-1

PROJ.	RODRIGO VERRONI	07/13
COORD. ÁREA	PAULO GRACIANO	07/13
COORD. PROJ	LUCIANO AFONSO BORGES	07/13
RESP.TEC.	LUCIANO AFONSO BORGES	CREA: 060300324

VERIFICAÇÃO DA CONFORMIDADE DERSA

EG/DIPRO	ANTONIO CAVAGLIANO	07/13
EG/DECOP	SOLANGE M. POLLAN	07/13
	MARIA BEATRIZ S. NUNES	07/13

ESTA FOLHA É PROPRIEDADE DA DERSA DESENVOLVIMENTO RODOVIÁRIO S. A., E SEU CONTEÚDO NÃO PODE SER COPIADO OU REVELADO A TERCEIROS. A LIBERAÇÃO OU A VERIFICAÇÃO DA CONFORMIDADE DESTE DOCUMENTO NÃO EXIME A PROJETISTA DE SUA RESPONSABILIDADE SOBRE O MESMO.

DERSA Desenvolvimento Rodoviário S. A.

EMPREENDIMENTO: RODOANEL MÁRIO COVAS — TRECHO: 13-NORTE SUBTRECHO: 000
OBJETO: PERFIL DE BUEIRO
LOCAL: EST. 3106+12,75 A EST. 3108+0,00 - EST. 3110+15,50 A EST. 3097+14,25

ESC: 1:200 | LOTE 3 | PROJ. 074 | CÓDIGO: DE-15.13.000-H06/001 | REVISÃO B