PERFIL DE BUEIRO - EST. 3088+4,00 (P. EXTERNA) A 3095+8,59

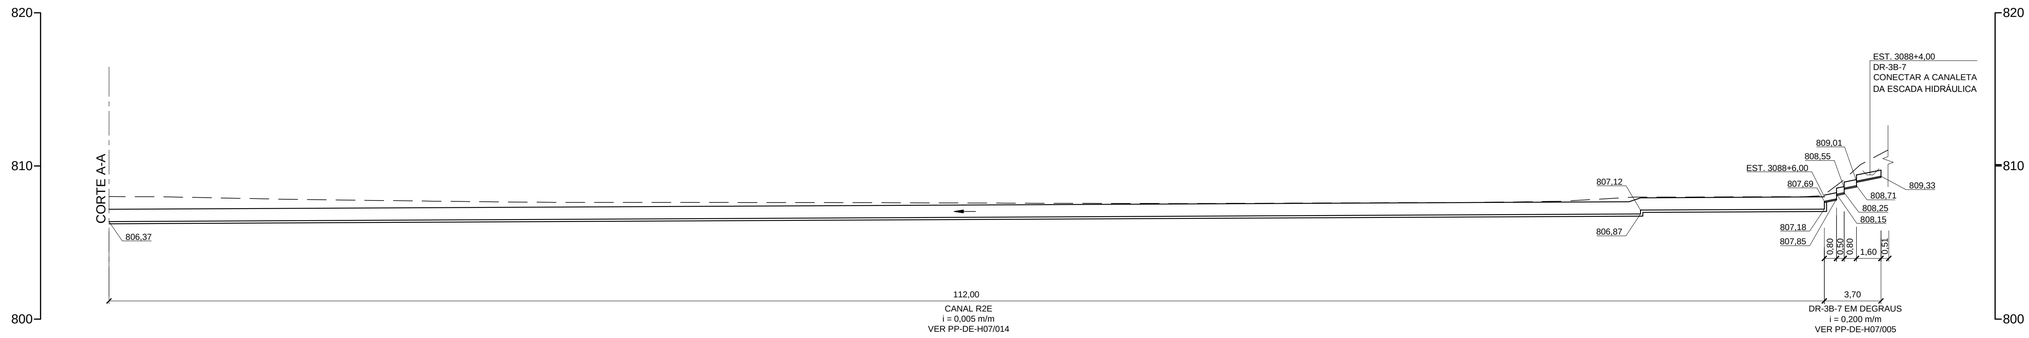

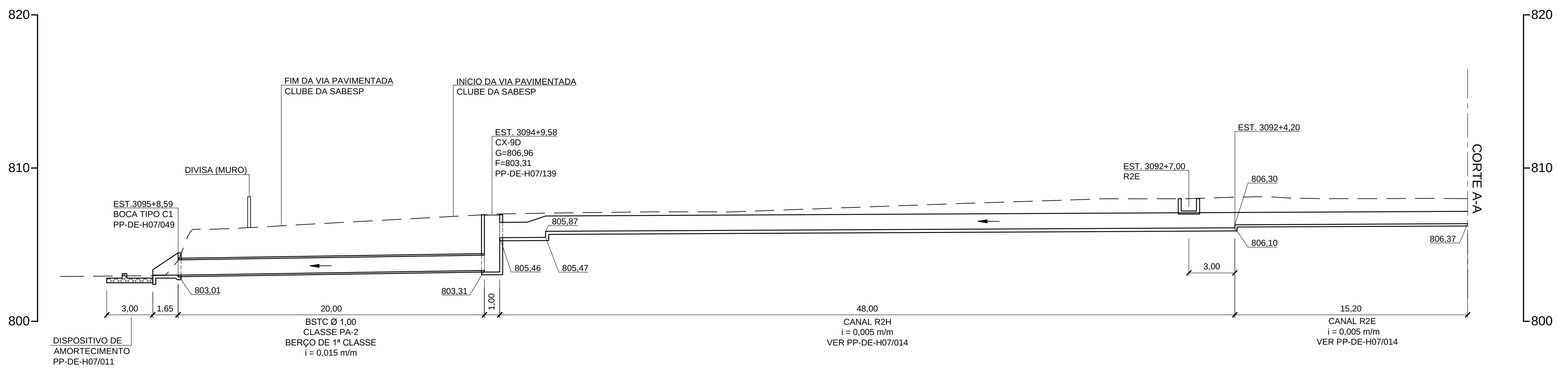

NOTAS:

1 - COTAS E DIMENSÕES EM METRO, EXCETO INDICAÇÃO CONTRÁRIA.
2 - DETALHES DE ASSENTAMENTO DE BERÇOS DE BUEIROS TUBULARES, VER DESENHO PP-DE-H07/072.
3 - CLASSE DOS TUBOS DE ACORDO COM NBR-8890/2007 DA ABNT.
4 - CONFIRMAR COTAS EM CAMPO.

Nº	DISCRIMINAÇÃO	REVISOR	VERIFICAÇÃO DA CONFORMIDADE
B	ALTERAÇÃO NA LINHA DE CHAMADA DA CAIXA COLETORA CX-9D E EXCLUSÃO DO BUEIRO EST. 3087+15,70 A 3087+17,30.	PAULO GRACIANO 02/15	MARIA BEATRIZ S. NUNES 02/15 / ANTONIO CAVAGLIANO 02/15

REVISÕES

CÓDIGO	OBJETO
DE-15.13.000-H04/004	DRENAGEM SUPERFICIAL

DOCUMENTOS DE REFERÊNCIA

mauber tec | SETEPLA TECNOMETAL engenharia
Gerenciamento - Projeto - Gerenciamento

DE17A-H3D-PE-017-4

PROJ.	RODRIGO VERRONI	07/13
COORD. ÁREA	PAULO GRACIANO	07/13
COORD. PROJ	LUCIANO AFONSO BORGES	07/13
RESP.TEC.	LUCIANO AFONSO BORGES CREA: 0600300324	

VERIFICAÇÃO DA CONFORMIDADE DERSA

EG/DIPRO	ANTONIO CAVAGLIANO	07/13
EG/DECOP	JOSÉ LUIZ RIZZO	07/13
	MARIA BEATRIZ S. NUNES	07/13

ESTA FOLHA É PROPRIEDADE DA DERSA DESENVOLVIMENTO RODOVIÁRIO S. A., E SEU CONTEÚDO NÃO PODE SER COPIADO OU REVELADO A TERCEIROS.
A LIBERAÇÃO OU A VERIFICAÇÃO DA CONFORMIDADE DESTE DOCUMENTO NÃO EXIME A PROJETISTA DE SUA RESPONSABILIDADE SOBRE O MESMO.

DERSA Desenvolvimento Rodoviário S. A.

EMPREENDIMENTO: RODOANEL MÁRIO COVAS TRECHO: 13 SUBTRECHO: 000
OBJETO: PERFIL DE BUEIRO
LOCAL: EST. 3088+4,00 (P. EXTERNA) A 3095+8,59

ESC: 1:200 | LOTE 3 | PROJ. 074 | CÓDIGO: DE-15.13.000-H06/003 | REVISÃO B