PERFIL DE BUEIRO - EST. 3124+10,86 A EST. 3110+15,50

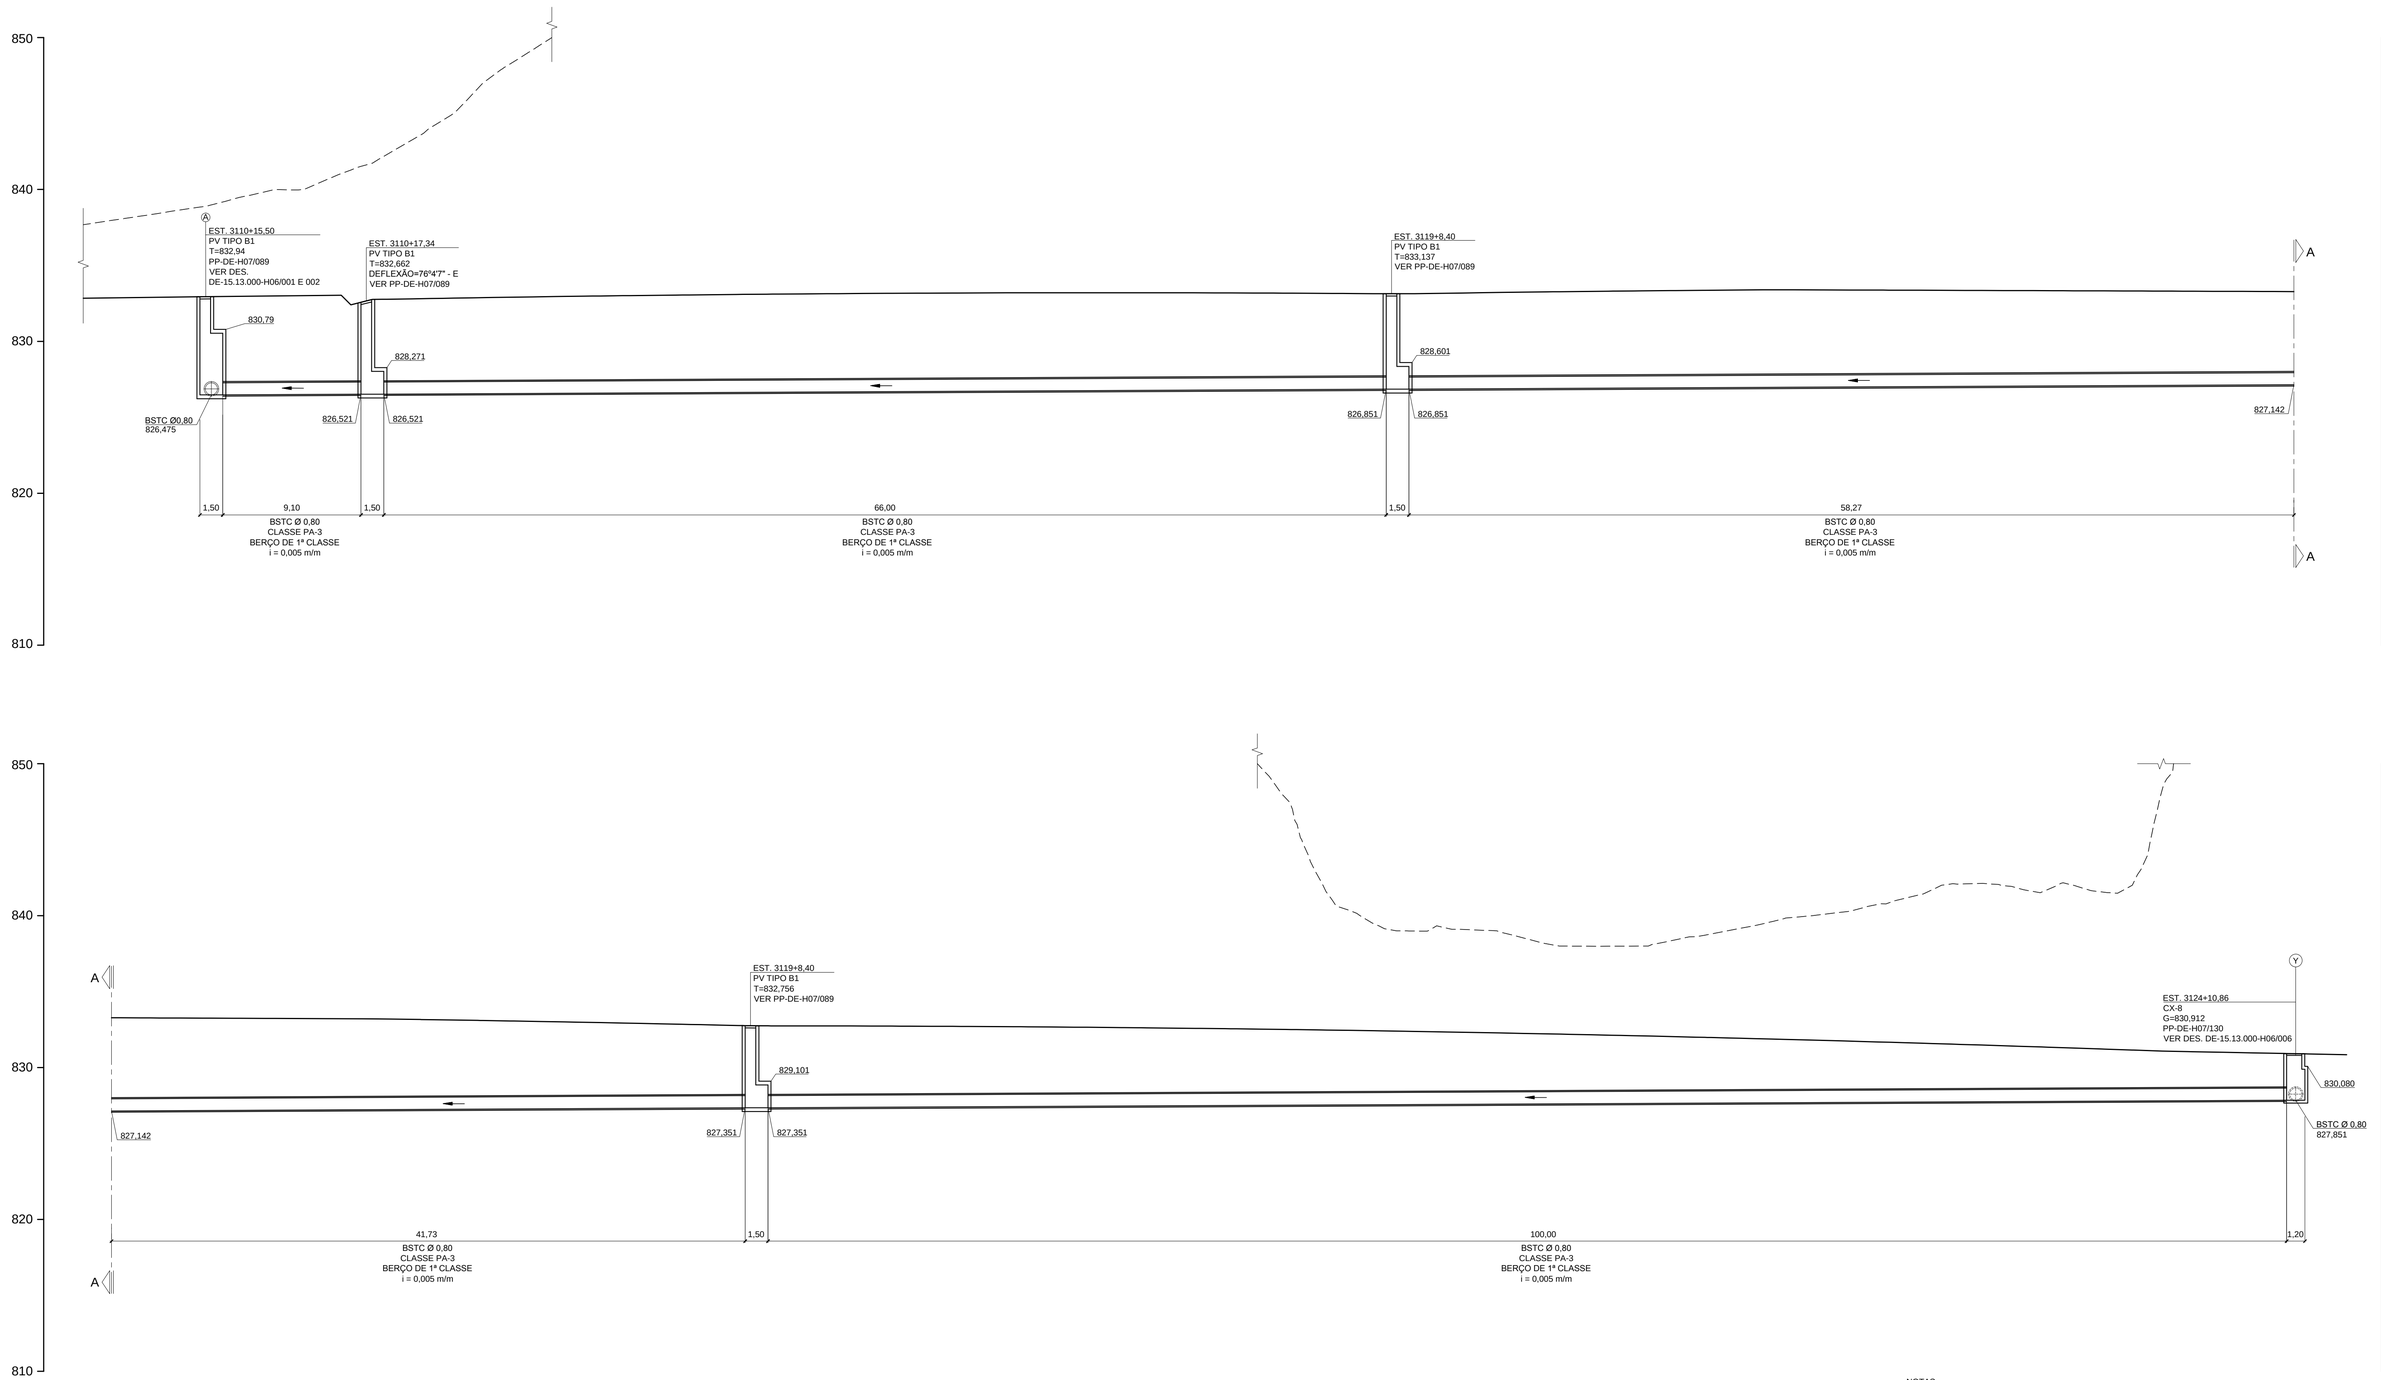

NOTAS:

1 - COTAS E DIMENSÕES EM METRO, EXCETO INDICAÇÃO CONTRARIA.
2 - DETALHES DE ASSENTAMENTO DE BERÇOS DE BUEIROS TUBULARES, VER DESENHO PP-DE-H07/072.
3 - CLASSE DOS TUBOS DE ACORDO COM NBR - 8890/2007 DA ABNT.

N°	DISCRIMINAÇÃO	REVISOR	VERIFICAÇÃO DA CONFORMIDADE
			08/15

REVISÕES

CÓDIGO	OBJETO
DE-15.13.000-H04/004 E 005	DRENAGEM DE VIAS - PLANTA

DOCUMENTOS DE REFERÊNCIA

maubertec | SETEPLA TECNOMETAL engenharia
Consultoria • Projeto • Gerenciamento

DE17A-H3D-AT-013-1

PROJ.	RODRIGO VERRONI	08/15
COORD. ÁREA	PAULO GRACIANO	08/15
COORD. PROJ	LUCIANO AFONSO BORGES	08/15
RESP.TEC.	LUCIANO AFONSO BORGES CREA: 0600300324	

VERIFICAÇÃO DA CONFORMIDADE DERSA

EG/DIPRO	ANTONIO CAVAGLIANO	08/15
EG/DECOP	SOLANGE M. POLLAN	08/15
	MARIA BEATRIZ S. NUNES	08/15

ESTA FOLHA É PROPRIEDADE DA DERSA DESENVOLVIMENTO RODOVIÁRIO S. A., E SEU CONTEÚDO NÃO PODE SER COPIADO OU REVELADO A TERCEIROS.
A LIBERAÇÃO OU A VERIFICAÇÃO DA CONFORMIDADE DESTE DOCUMENTO NÃO EXIME A PROJETISTA DE SUA RESPONSABILIDADE SOBRE O MESMO.

LOTE 03 | ESC: 1:200 | PROJ. 074

DERSA Desenvolvimento Rodoviário S. A.

EMPREENDIMENTO: RODOANEL MÁRIO COVAS | TRECHO: 13-NORTE | SUBTRECHO: 000
OBJETO: PERFIL DE BUEIRO
LOCAL: EST. 3124+10,86 A EST. 3110+15,50

CÓDIGO: DE-15.13.000-H06/007 | REVISÃO: A