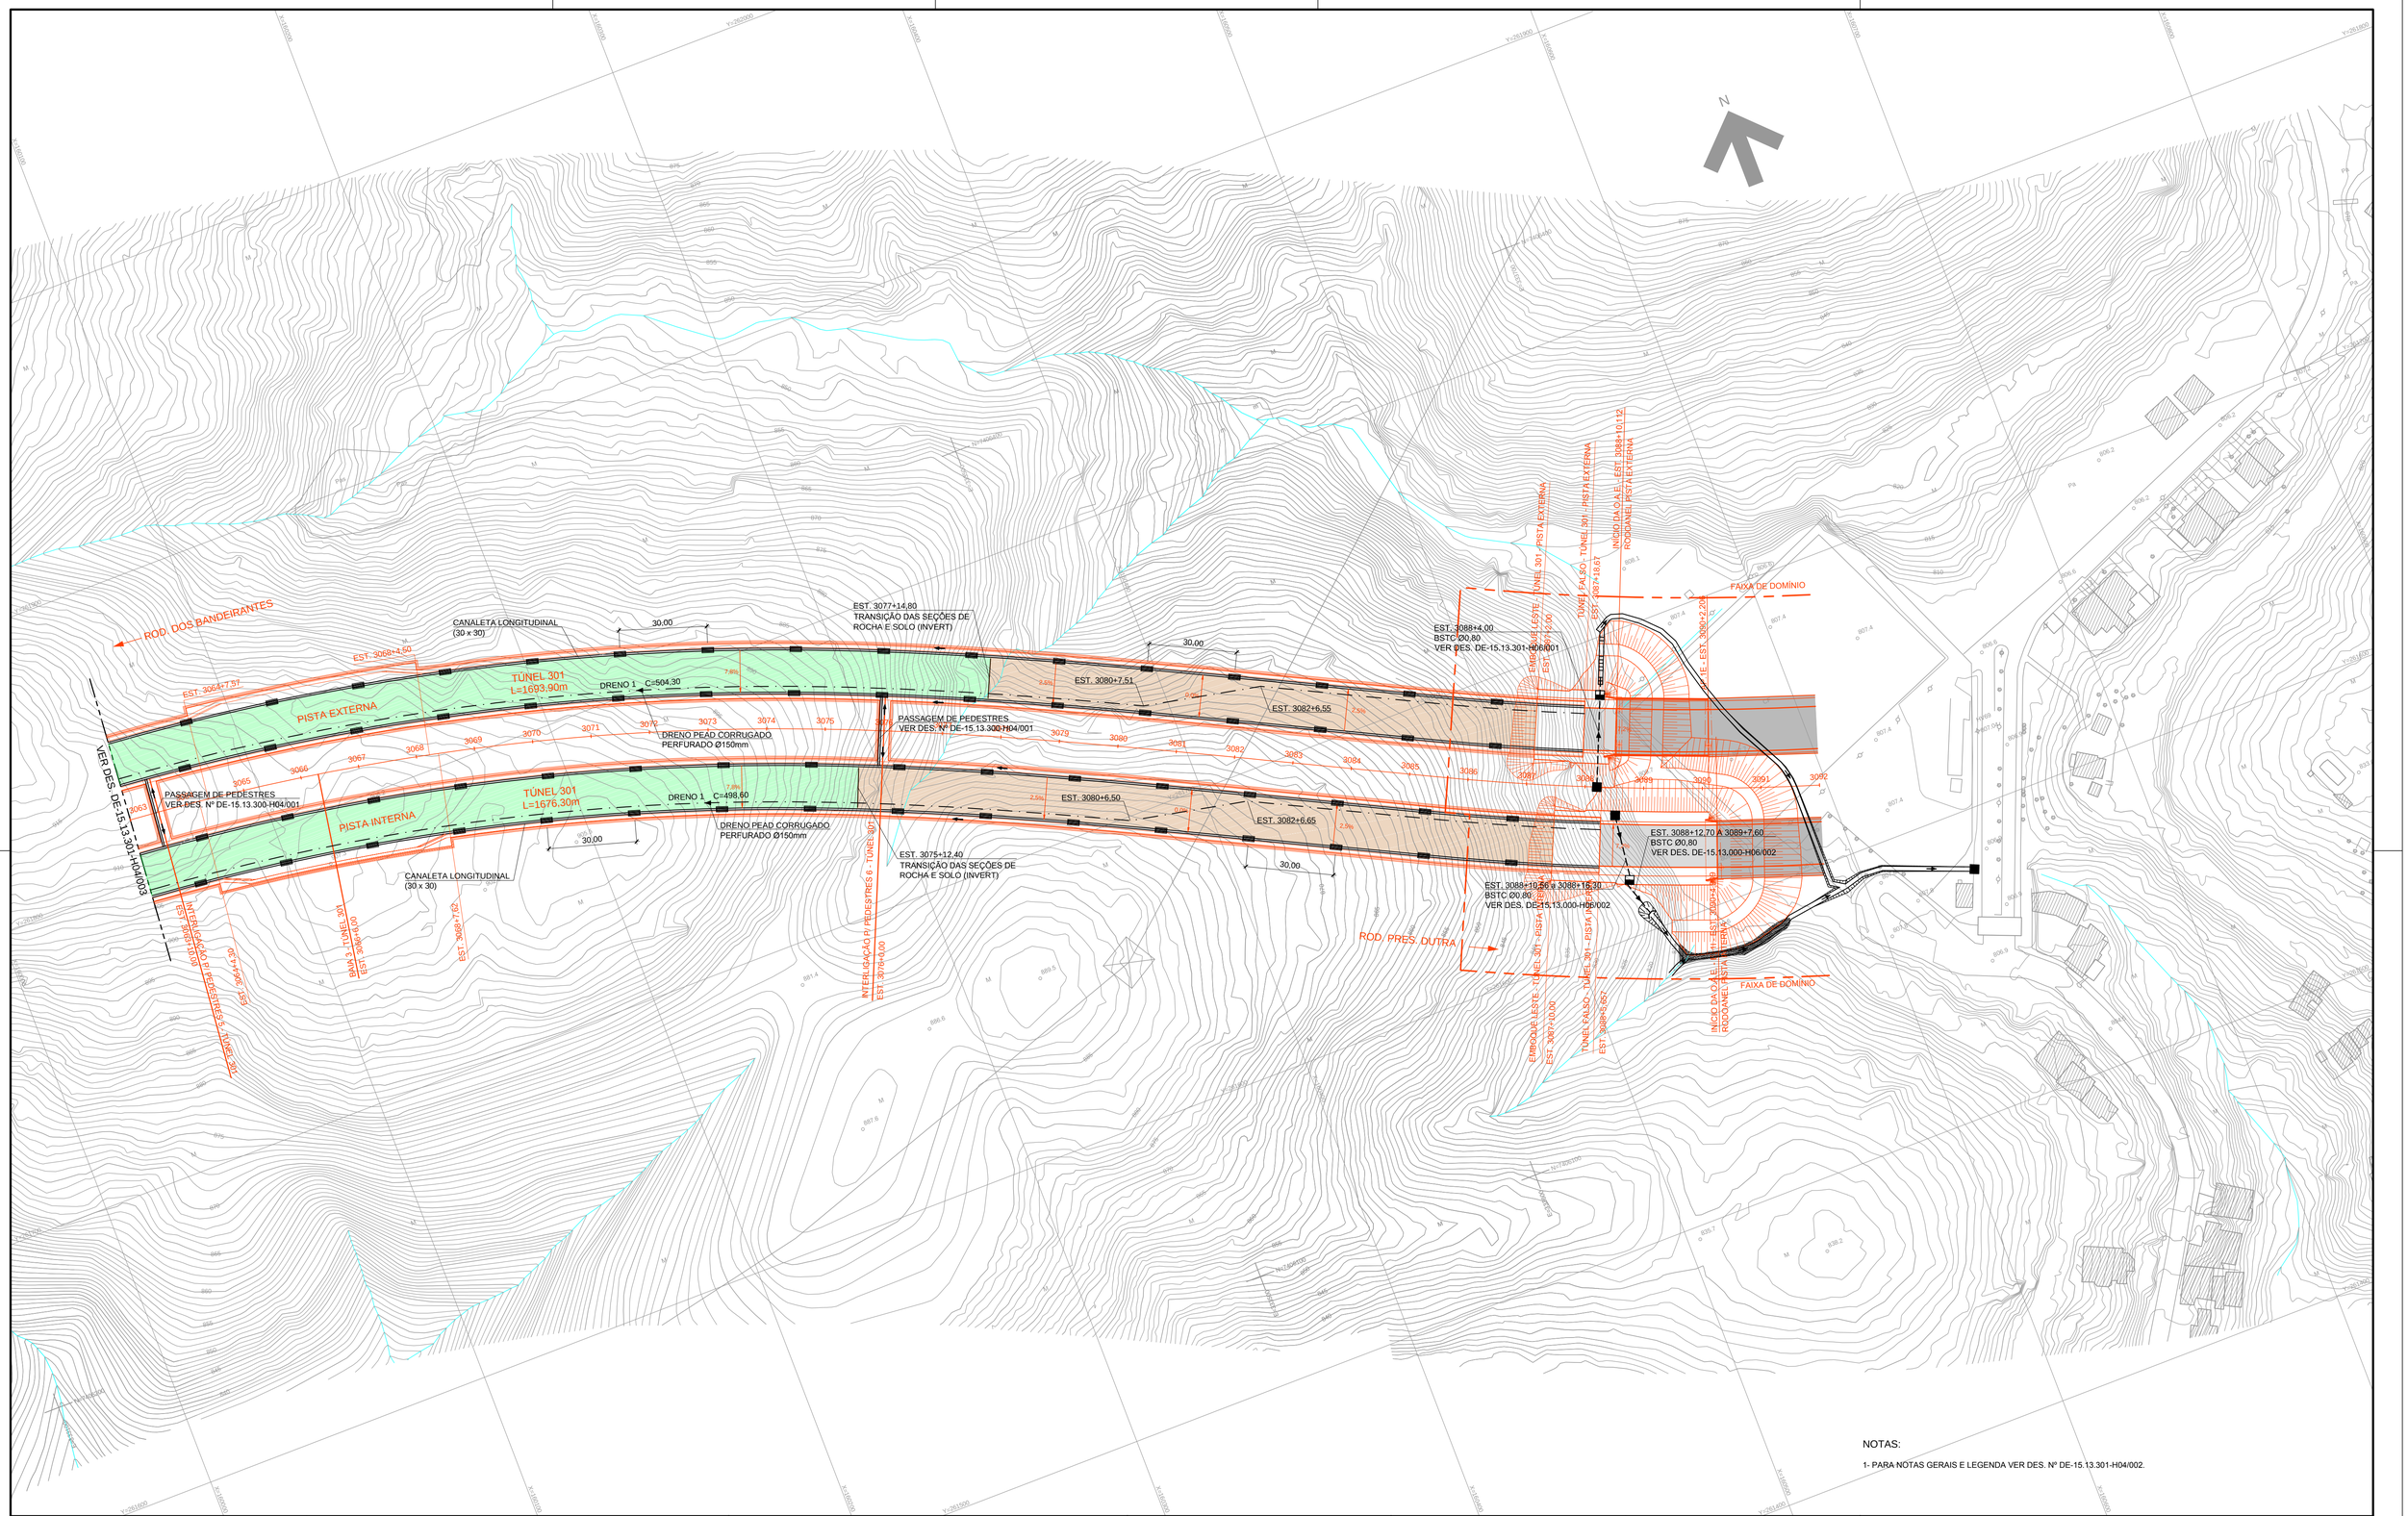

NOTAS:

1- PARA NOTAS GERAIS E LEGENDA VER DES. Nº DE-15.13.301-H04/002.

Nº	DISCRIMINAÇÃO	REVISOR	VERIFICAÇÃO DA CONFORMIDADE			CÓDIGO	OBJETO
B	INCLUSÃO DAS GRELHAS NA CANALETA DE DRENAGEM.	PAULO GRACIANO 07/15	MARIA BEATRIZ S. NUNES	07/15	ANTONIO CAVAGLIANO 07/15	DE-15.13.000-C03D45	IMPLANTAÇÃO GERAL - TÚNEIS DE INTERLIGAÇÃO PARA PEDESTRES E VEÍCULOS
						DE-15.13.000-F02/001 A 006	TRAÇADO EM PLANTA - EIXO PRINCIPAL

REVISÕES — DOCUMENTOS DE REFERÊNCIA

maubertec | SETEPLA TECNOMETAL engenharia — Consultoria • Projeto • Gerenciamento

DE17A-H3D-PE-033-5

PROJ.	PAULO GRACIANO	11/14
COORD. ÁREA	PAULO GRACIANO	
COORD. PROJ	LUCIANO AFONSO BORGES	
RESP.TEC.	LUCIANO AFONSO BORGES	CREA: 0600300324

ARTICULAÇÃO DAS FOLHAS

VERIFICAÇÃO DA CONFORMIDADE DERSA

EG/DECOP	ANTONIO CAVAGLIANO	11/14
EG/DECOP	JOSÉ LUIZ RIZZO	
EG/DECOP	MARIA BEATRIZ S. NUNES	

ESTA FOLHA É PROPRIEDADE DA DERSA DESENVOLVIMENTO RODOVIÁRIO S. A., E SEU CONTEÚDO NÃO PODE SER COPIADO OU REVELADO A TERCEIROS.
A LIBERAÇÃO OU A VERIFICAÇÃO DA CONFORMIDADE DESTE DOCUMENTO NÃO EXIME A PROJETISTA DE SUA RESPONSABILIDADE SOBRE O MESMO.

LOTE 03 | ESC: 1:1000 | PROJ. 074

DERSA Desenvolvimento Rodoviário S. A.

EMPREENDIMENTO: RODOANEL MÁRIO COVAS — TRECHO: 13-NORTE SUBTRECHO: 301

OBJETO: PLANTA

DRENAGEM SUPERFICIAL

LOCAL: EST. 3063+0,000 Á 3086+14,000

TÚNEL 301

CÓDIGO: DE-15.13.301-H04/004 — REVISÃO: B

FD-00.00.000-A00/001_D