CANALETA RETANGULAR - EMBOQUE OESTE - TÚNEL 302

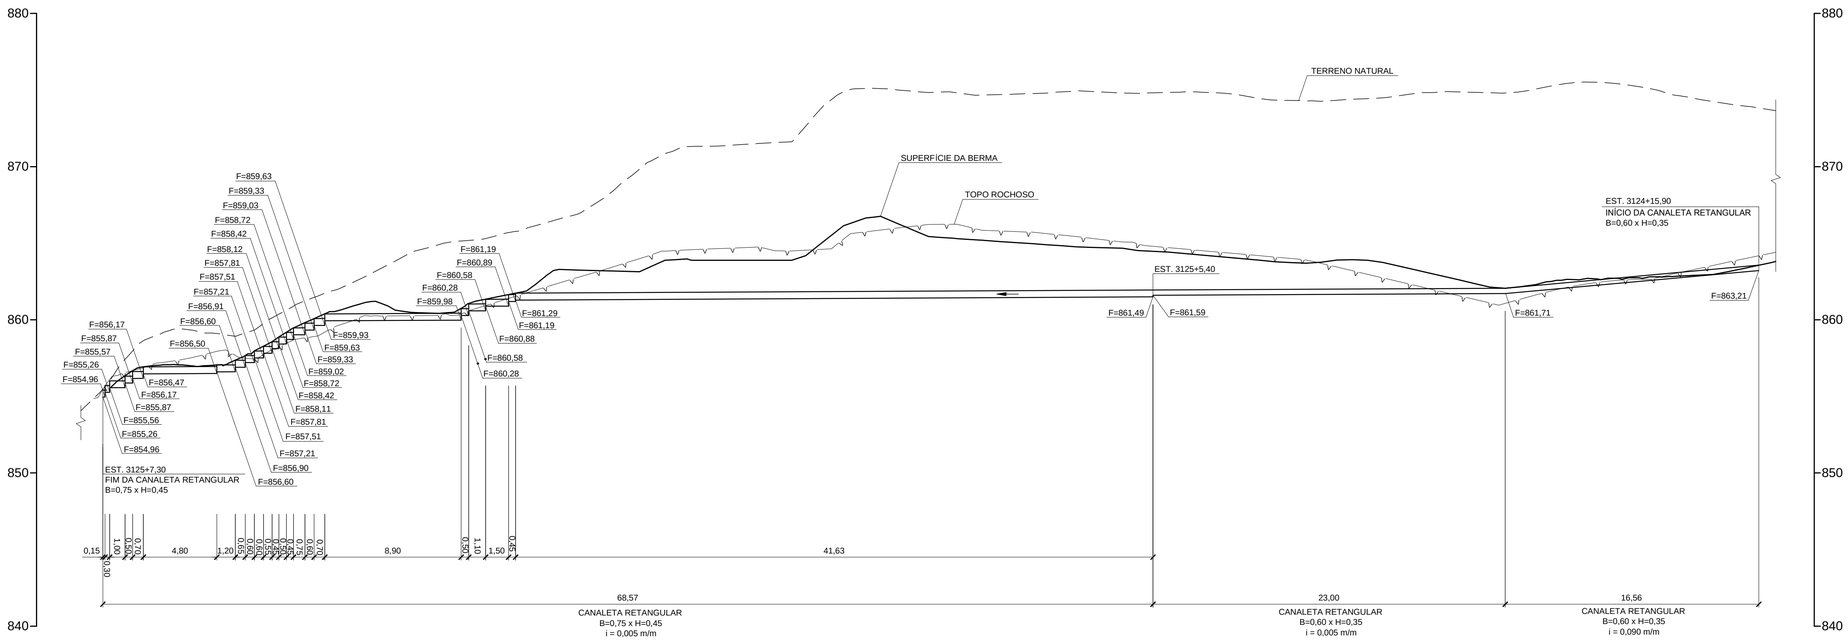

NOTAS

1- COTAS E DIMENSÕES EM METRO, EXCETO INDICAÇÃO CONTRÁRIA.

N°	DISCRIMINAÇÃO	REVISOR	VERIFICAÇÃO DA CONFORMIDADE

REVISÕES

CÓDIGO	OBJETO
MC-15.13.302-H04/001	MEMÓRIA DE CÁLCULO DE DRENAGEM SUPERFICIAL - EMBOQUE OESTE - TÚNEL 302
DE-15.13.302-G03/001	IMPLANTAÇÃO - EMBOQUE OESTE - TÚNEL 302

DOCUMENTOS DE REFERÊNCIA

mauber tec | SETEPLA TECNOMETAL engenharia — Consultoria - Projeto - Gerenciamento

DE17A-H3D-AT-018-1

PROJ.	RODRIGO VERRONI	08/13
COORD. ÁREA	PAULO GRACIANO	08/13
COORD. PROJ	LUCIANO AFONSO BORGES	08/13
RESP.TEC.	LUCIANO AFONSO BORGES CREA: 0600300324	

VERIFICAÇÃO DA CONFORMIDADE DERSA

EG/DIPRO	ANTONIO CAVAGLIANO	08/13
EG/DECOP	JOSÉ LUIZ RIZZO	08/13
	SOLANGE MOREIRA	08/13
		08/13

ESTA FOLHA É PROPRIEDADE DA DERSA DESENVOLVIMENTO RODOVIÁRIO S. A., E SEU CONTEÚDO NÃO PODE SER COPIADO OU REVELADO A TERCEIROS.
A LIBERAÇÃO OU A VERIFICAÇÃO DA CONFORMIDADE DESTE DOCUMENTO NÃO EXIME A PROJETISTA DE SUA RESPONSABILIDADE SOBRE O MESMO.

DERSA Desenvolvimento Rodoviário S. A.

EMPREENDIMENTO: RODOANEL MÁRIO COVAS TRECHO: 13 SUBTRECHO: 302

OBJETO: PERFIL DE BUEIRO

CANALETA RETANGULAR

LOCAL: INÍCIO NA EST. 3124+15,90 E FIM NA EST. 3125+7,30

TÚNEL 302 - EMBOQUE OESTE

ESC: 1:200	LOTE 3	CÓDIGO: DE-15.13.302-H06/001	REVISÃO A
	PROJ. 074		