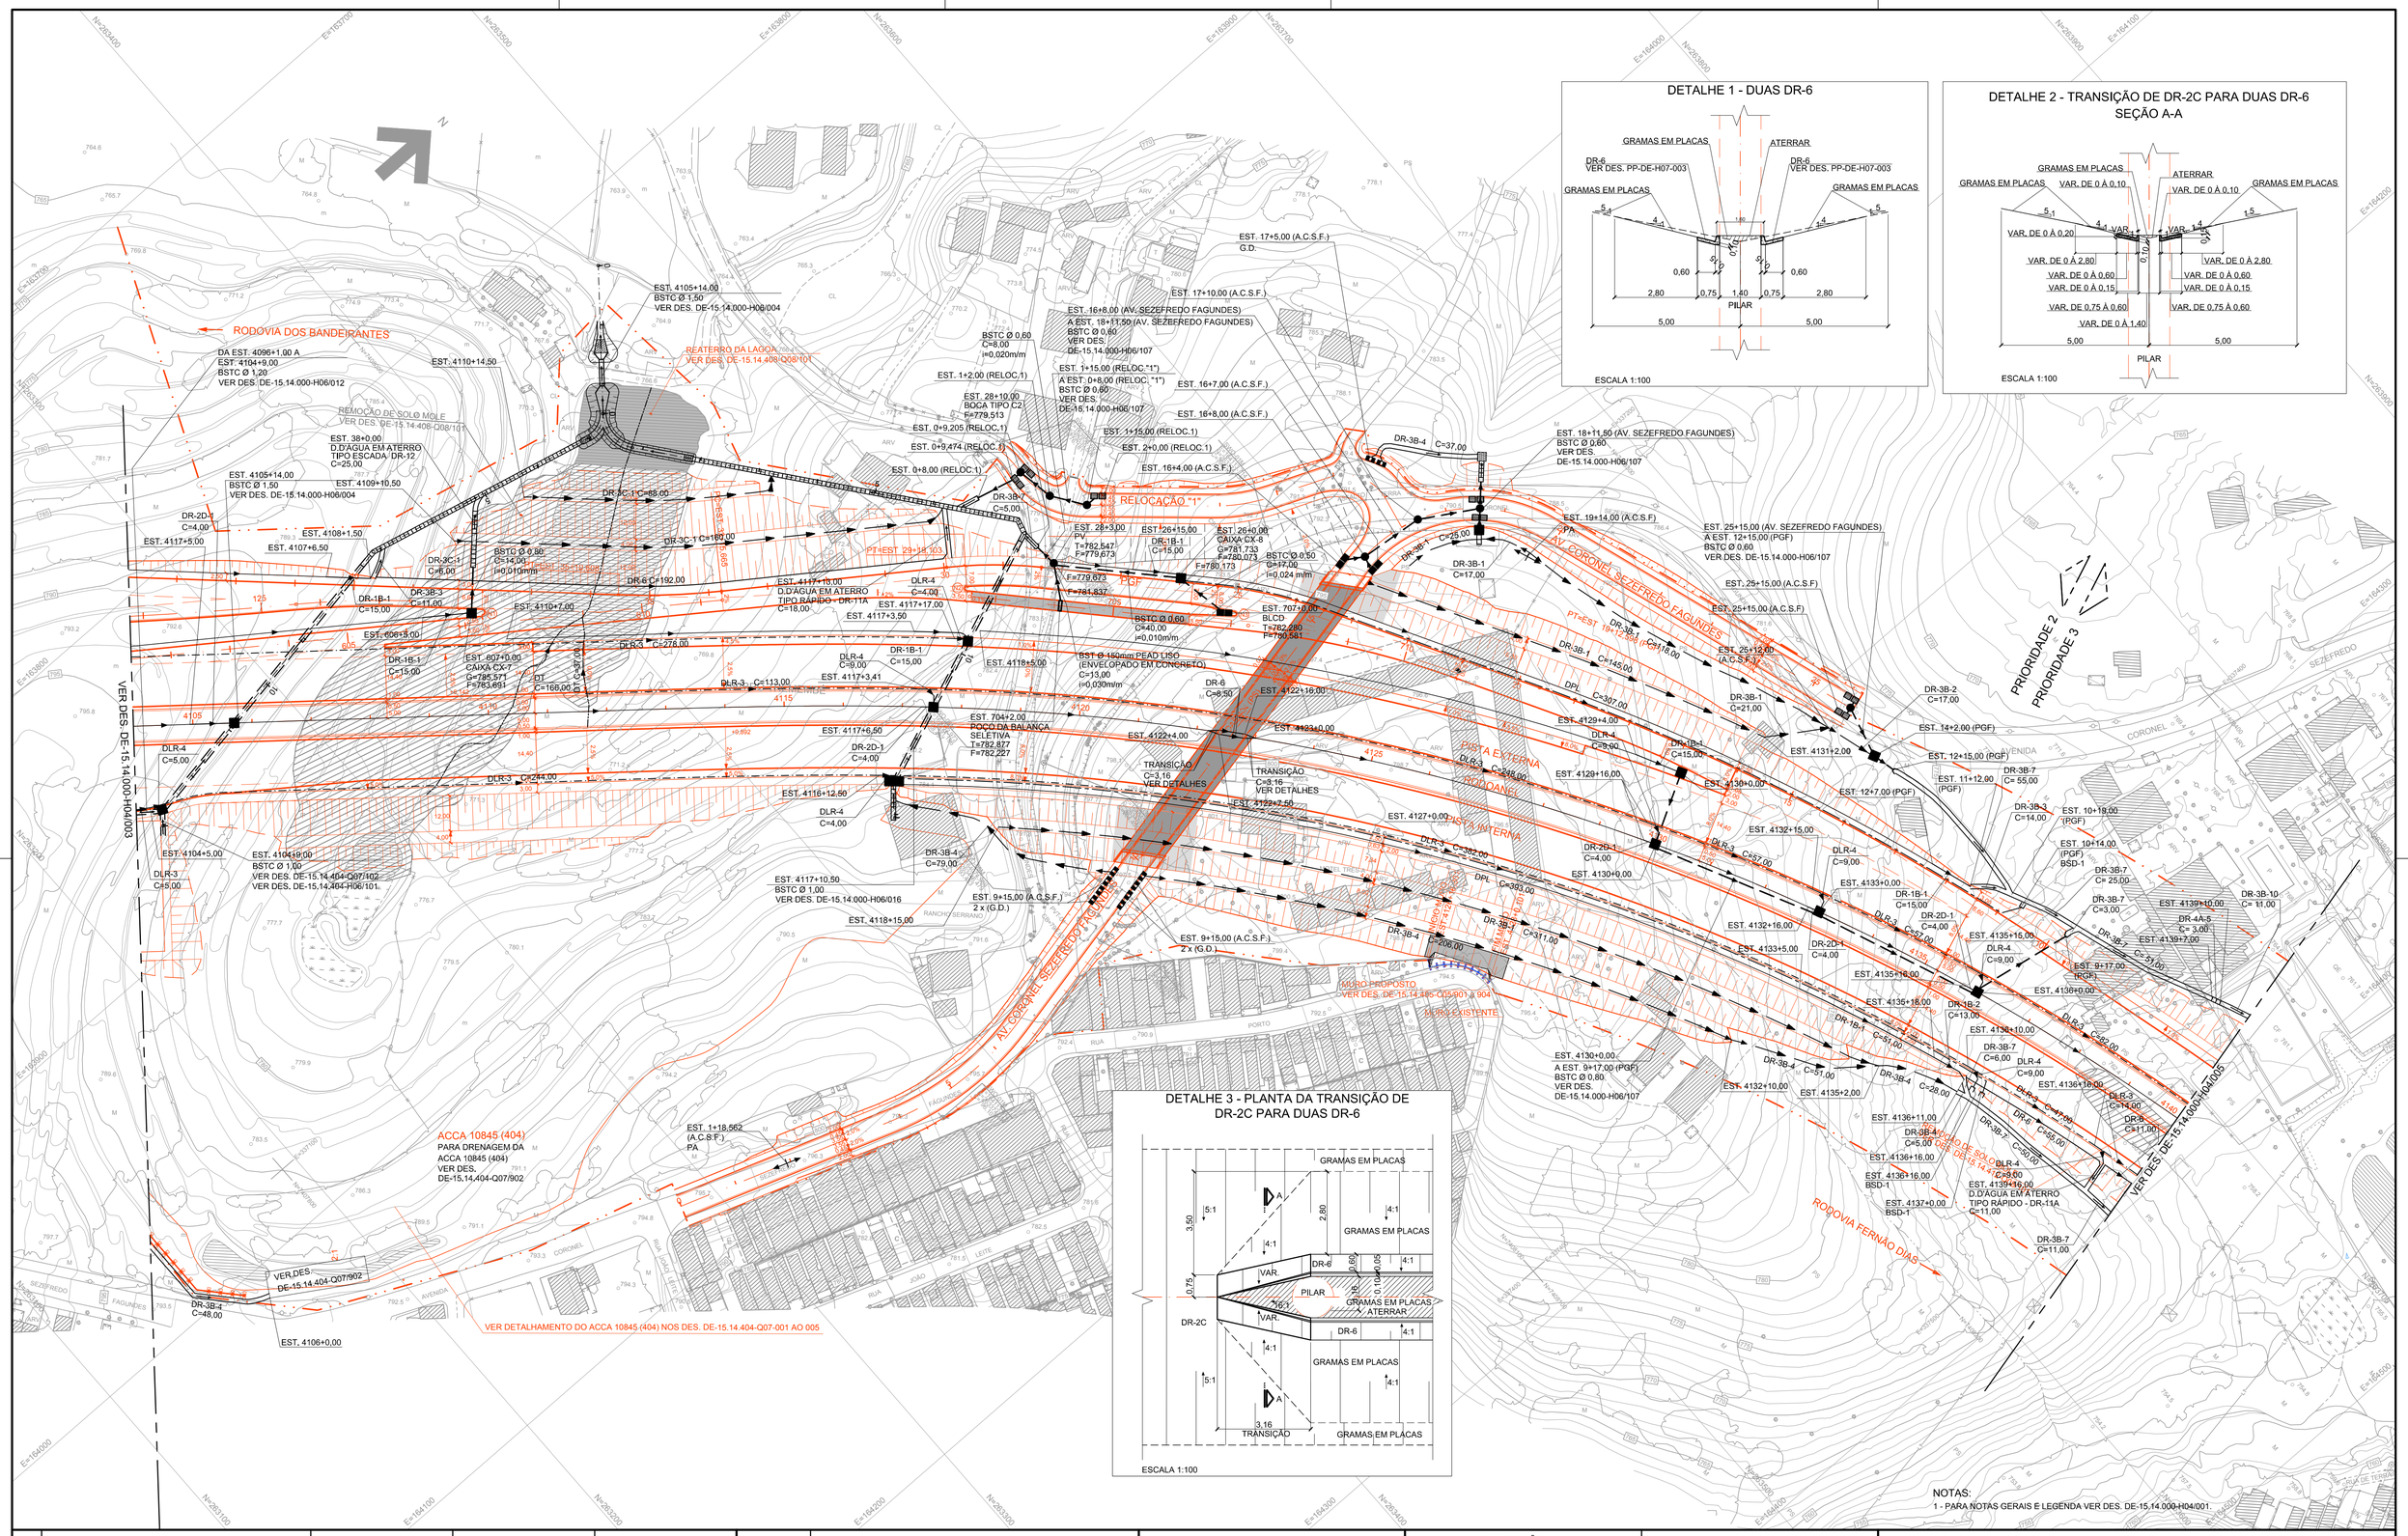

Nº	DISCRIMINAÇÃO	REVISOR	VERIFICAÇÃO DA CONFORMIDADE				CÓDIGO	OBJETO
F	INCLUSÃO DE BARREIRA ACÚSTICA DA EST.4089 + 2,62 A EST.4105 + 11,09	ANTÔNIO C. DE MARTIN	04/17	SOLANGE M. POLLAN	04/17	ANTONIO CAVAGLIANO	04/17	
E	REVISÃO DOS DRENOS PROFUNDOS LONGITUDINAIS	ANTÔNIO C. DE MARTIN	06/16	MARIA BEATRIZ S. NUNES	06/16	ANTONIO CAVAGLIANO	06/16	
D	ADEQUAÇÃO DA DRENAGEM DO PGF	ANTÔNIO C. DE MARTIN	04/15	MARIA BEATRIZ S. NUNES	04/15	ANTONIO CAVAGLIANO	04/15	
C	REVISÃO NO PROJETO DE DRENAGEM DEVIDO AO REBAIXAMENTO DO GREIDE	ANTÔNIO C. DE MARTIN	03/15	MARIA BEATRIZ S. NUNES	03/15	ANTONIO CAVAGLIANO	03/15	
B	INSERÇÃO DE CHAMADA DE TEXTO DA DRENAGEM DA ACCA 10849N (404) E DE DRENOS DE PAVIMENTO	ANTÔNIO C. DE MARTIN	05/14	MARIA BEATRIZ S. NUNES	05/14	ANTONIO CAVAGLIANO	05/14	DE-15.14.000-F02/004 TRAÇADO EM PLANTA

R E V I S Õ E S

D O C U M E N T O S D E R E F E R Ê N C I A

consórcio planservi engenharia TYPSA ENGECORPS

PROJ.	GUILHERME PEEV DOS SANTOS	04/15
COORD. ÁREA	ANTONIO C. DE MARTIN	
COORD. PROJ	FELIPE ISSA KABBACH JUNIOR	
RESP.TEC.	FELIPE ISSA KABBACH JUNIOR	CREA: 0600450748

ARTICULAÇÃO

3 4 5

VERIFICAÇÃO DA CONFORMIDADE DERSA

EG/DIPRO	ANTONIO CAVAGLIANO	08/13
EG/DECOP	MARIA BEATRIZ S. NUNES	

ESTA FOLHA É PROPRIEDADE DA DERSA DESENVOLVIMENTO RODOVIÁRIO S. A., E SEU CONTEÚDO NÃO PODE SER COPIADO OU REVELADO A TERCEIROS. A LIBERAÇÃO OU A VERIFICAÇÃO DA CONFORMIDADE DESTE DOCUMENTO NÃO EXIME A PROJETISTA DE SUA RESPONSABILIDADE SOBRE O MESMO.

DERSA Desenvolvimento Rodoviário S. A.

EMPREENDIMENTO: RODOANEL MÁRIO COVAS — TRECHO: 14-NORTE SUBTRECHO: 000

OBJETO: PLANTA

PROJETO DE DRENAGEM

LOCAL: EST. 4104+0,000 à EST. 4140+0,000

ESC: 1:1000 — LOTE 4 — PROJ. 072 — CÓDIGO: DE-15.14.000-H04/004 — REVISÃO F