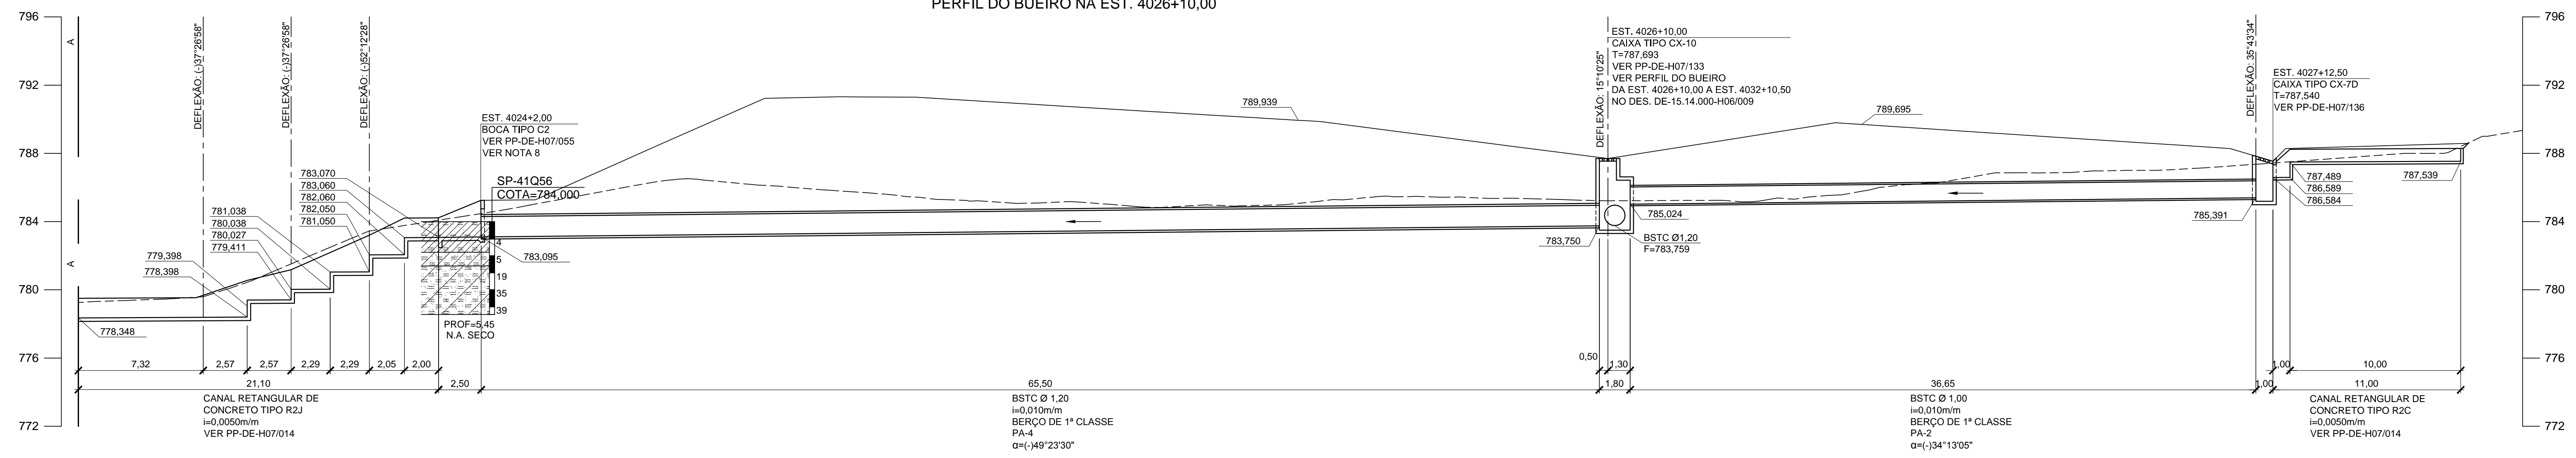
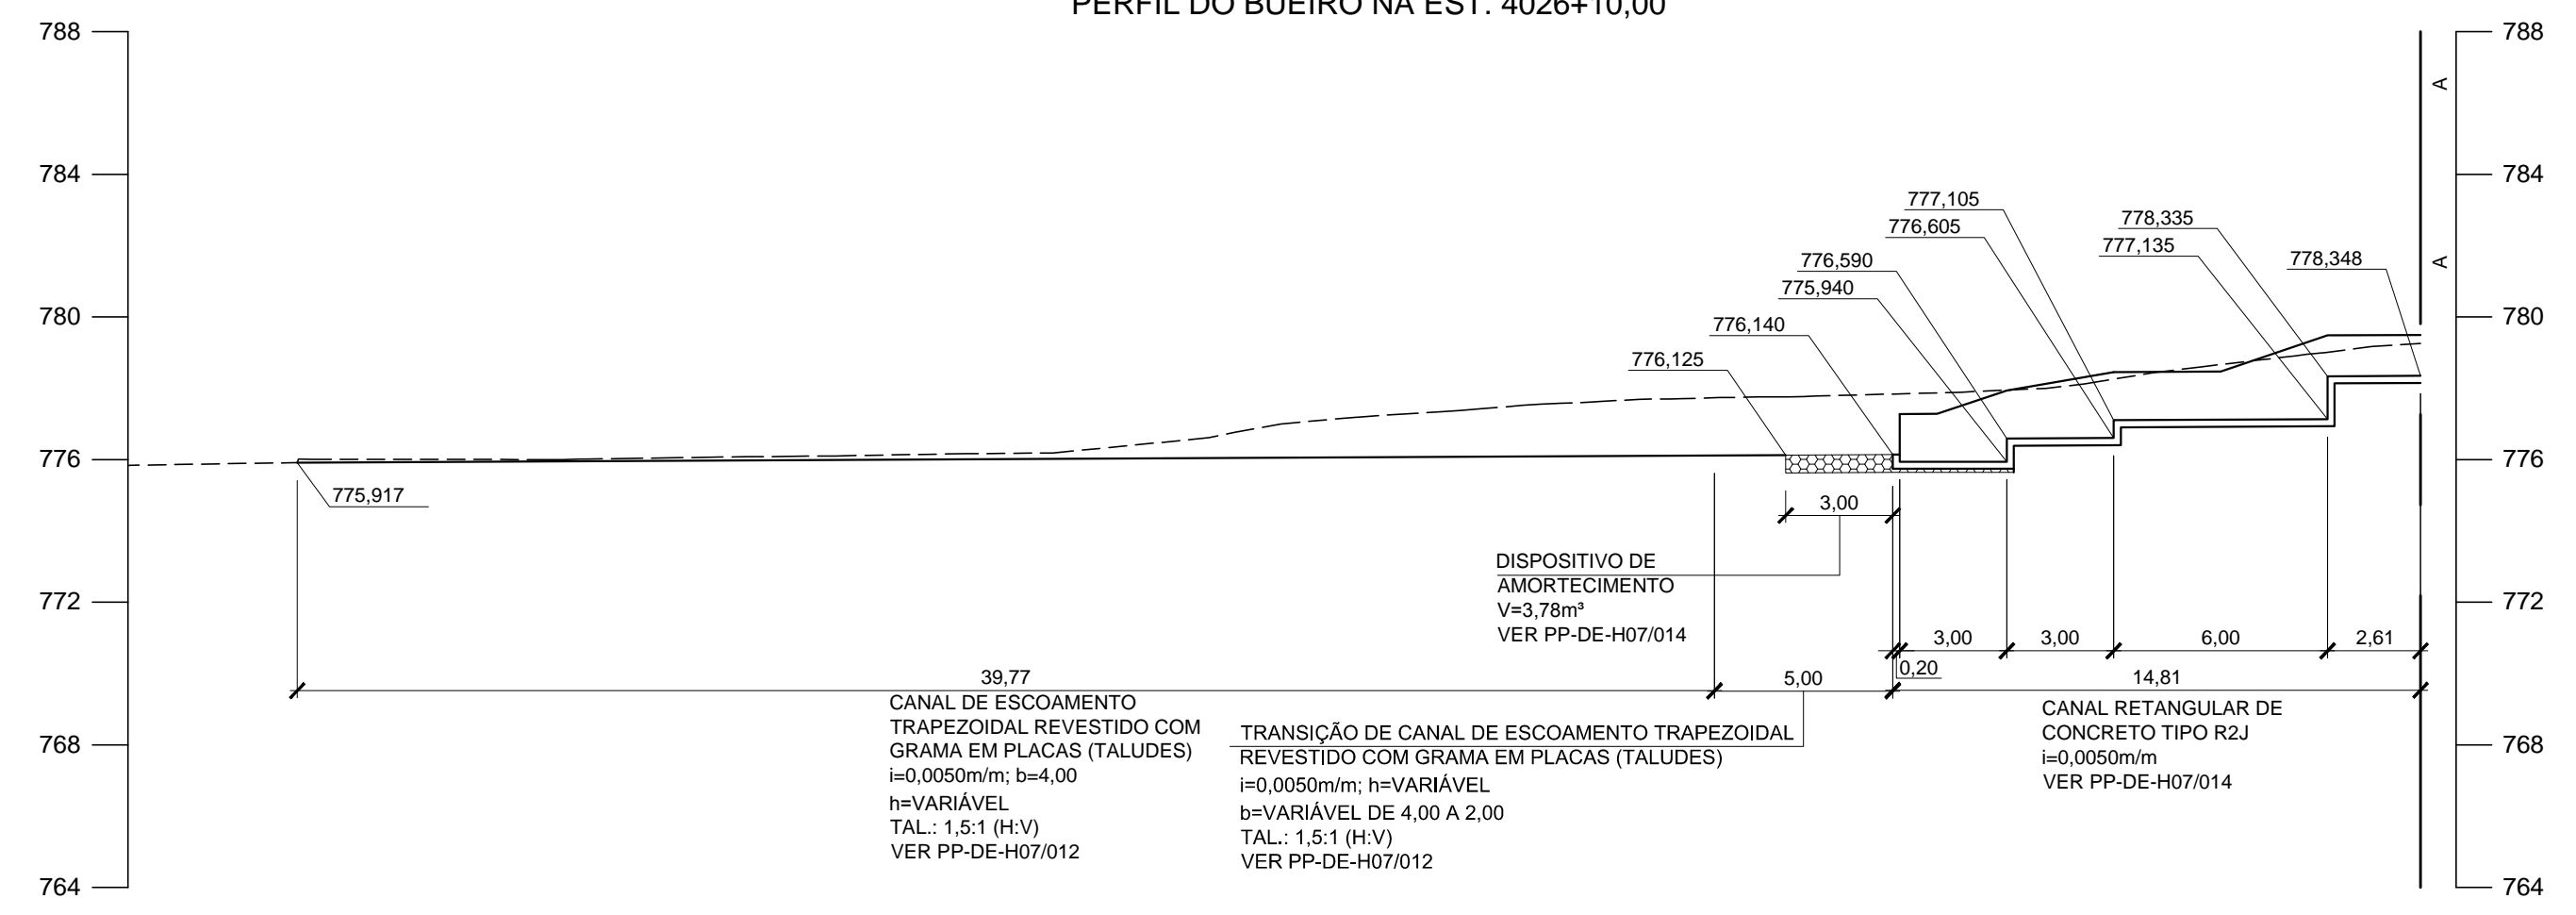


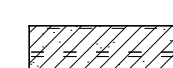
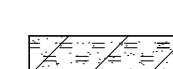
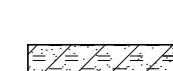
PERFIL DO BUEIRO NA EST. 4026+10,00



PERFIL DO BUEIRO NA EST. 4026+10,00




LEGENDA:

-  ARGILA SILTOSA POUCO ARENOSA
-  SILTE ARENOSO POUCO ARGILOSO
-  SILTE ARGILOSO ARENOSO

NOTAS:

1. COTAS E DIMENSÕES EM METRO.
2. DETALHES DE ASSENTAMENTO DE BERÇOS DE BUEIROS TUBULARES, VER DESENHO PP-DE-H07/072.
3. CLASSE DOS TUBOS DE ACORDO COM NBR-8890/2007 DA ABNT.
4. POR DEBAIXO DA BASE DAS ESTRUTURAS DE DRENAGEM, CASO SEJAM IDENTIFICADAS ARGILAS MOLES ORGÂNICAS E/OU COM MATÉRIAS ORGÂNICAS, ATERROS LANÇADOS INCONSOLIDADOS E AREIAS MUITO ARGILOSAS FOFAS SATURADAS, ESTAS DEVERÃO SER REMOVIDAS, APÓS APROVAÇÃO E LIBERAÇÃO DA FISCALIZAÇÃO DA OBRA. NESTE CASO, ANTES DE SE EXECUTAR O BERÇO DO BUEIRO, LANÇAR UMA CAMADA INICIAL DE RACHÃO COMPACTADA CONTRA O TERRENO (AGULHADA). A LARGURA DA CAVA DE REMOÇÃO, DEVE FICAR LIMITADA À BASE DAS ESTRUTURAS, EXCETO NO CASO DAS REMOÇÕES PARA OS ATERROS.
5. NO CASO DE OCORRER MACIÇO ROCHOSO AFLORANDO NO NÍVEL DE APOIO DO BUEIRO OU GALERIA, EXECUTAR UMA SOBRE-ESCAVAÇÃO COM 50 cm E PREENCHER COM ATERRO COMPACTADO.
6. O ATERRO COMPACTADO SÓ PODERÁ SER EXECUTADO EM ZONAS TOTALMENTE DRENADAS E SECAS.
7. AS COTAS DEVERÃO SER CONFIRMADAS EM CAMPO E AS DECLIVIDADES DE PROJETO DEVERÃO SER MANTIDAS.
8. A BOCA TIPO C2 DEVERÁ SER EXECUTADA PARA TUBO DE Ø1,20 COM ABERTURA E TESTA ADEQUADAS PARA TUBO DE Ø1,20.

REVISÕES		DOCUMENTOS DE REFERÊNCIA			
Nº	DISCRIMINAÇÃO	REVISOR	VERIFICAÇÃO DA CONFORMIDADE	CÓDIGO	OBJETO
B	REVISÃO GERAL	ANTONIO C. DE MARTIN	MARIA BEATRIZ S. NUNES	JOSÉ LUIZ RIZZO	PLANTA DE DRENAGEM

		
PROJ.	GUILHERME P. DOS SANTOS	0613
COORD. ÁREA	ANTONIO C. DE MARTIN	0613
COORD. PROJ.	FELIPE ISSA KABBACH JUNIOR	0613
RESP.TEC.	FELIPE ISSA KABBACH JUNIOR	0613

ESTA FOLHA É PROPRIEDADE DA DERSA DESENVOLVIMENTO RODOVIÁRIO S. A. E SEU CONTEÚDO NÃO PODE SER COPIADO OU REVELADO A TERCEIROS. A LIBERAÇÃO OU A VERIFICAÇÃO DA CONFORMIDADE DESTES DOCUMENTOS NÃO EXIME O PROJETISTA DE SUA RESPONSABILIDADE SOBRE O MESMO.

<h2>DERSA</h2> <p>Desenvolvimento Rodoviário S. A.</p>			
EMPREENDIMENTO:	RODOANEL MÁRIO COVAS	TRECHO:	14-NORTE SUBTRECHO: 000
OBJETO:	PERFIL DE BUEIRO		
LOCAL:	EST. 4026+10,00		
ESC:	1:200	LOTE 4	CÓDIGO: DE-15.14.000-H06/001
	PROJ. 072		REVISÃO B