



SEÇÃO 1
CANAL TRAPEZOIDAL REVESTIDO COM PROTEÇÃO COM GABIÕES (TALUDES)
ESC. 1:75

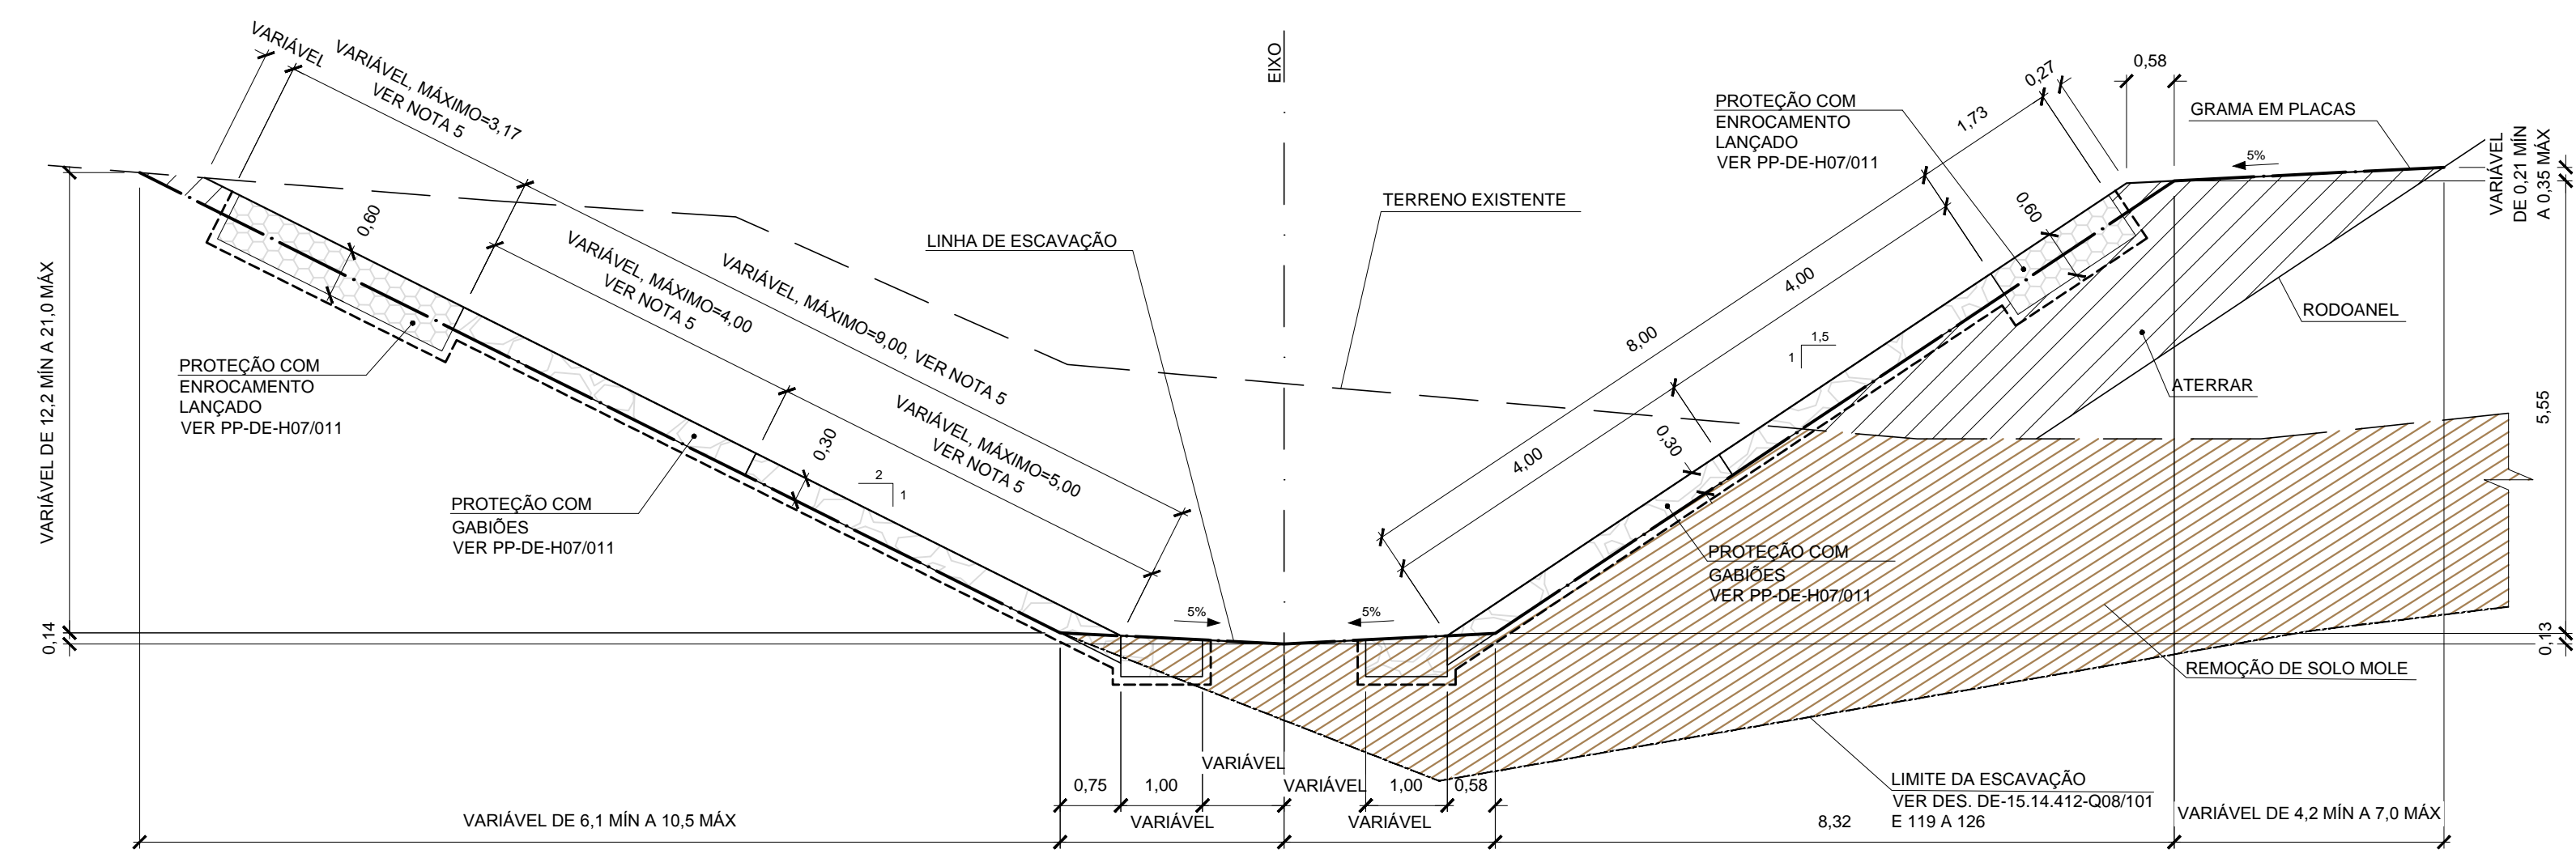

SEÇÃO 2
CANAL TRAPEZOIDAL REVESTIDO COM PROTEÇÃO COM GABIÕES (TALUDES)
ESC. 1:75

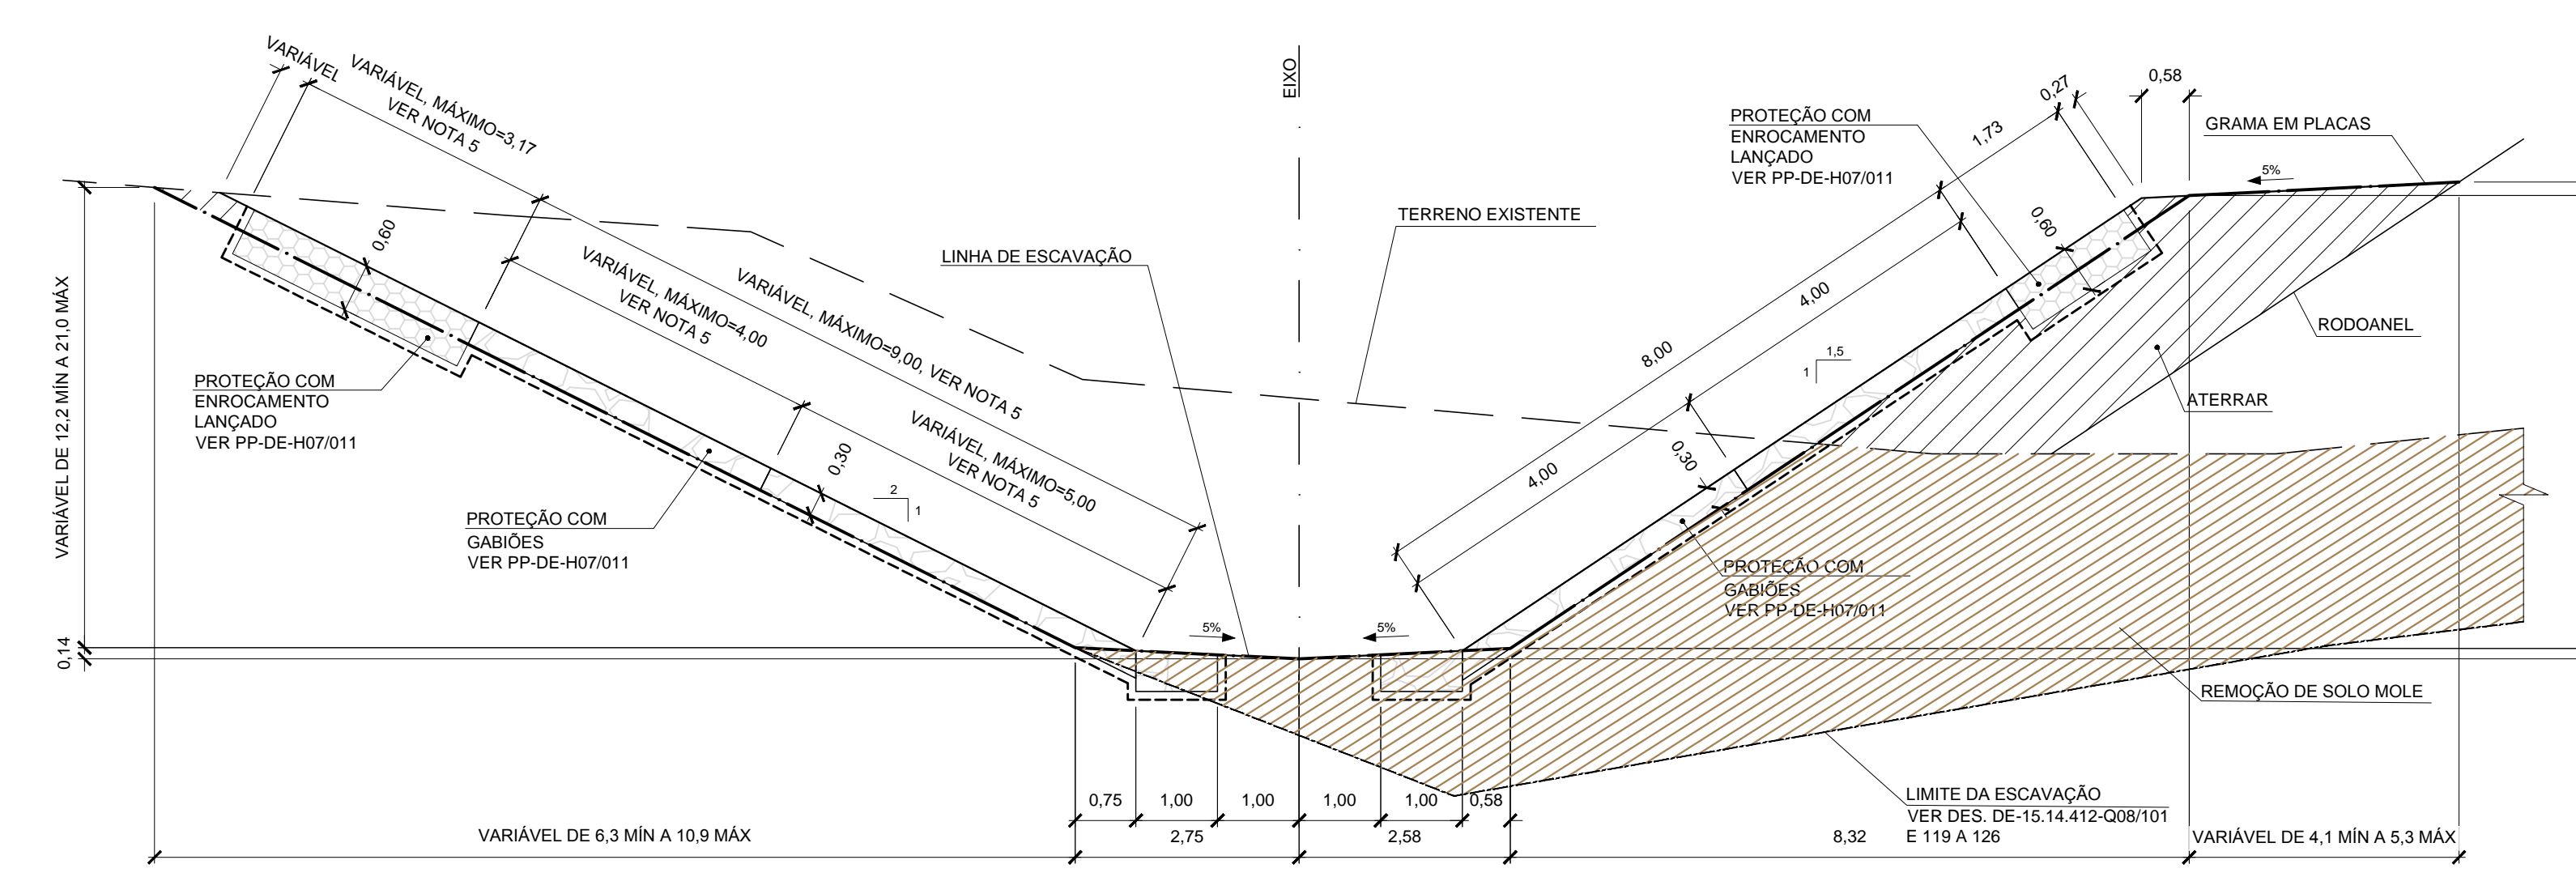

- NOTAS:
1. COTAS E DIMENSÕES EM METRO.
 2. OS GABIÕES UTILIZADOS DEVEM TER TELA RECOBERTA COM PVC, COM ESPESURA MÍNIMA DE 0,40mm, DE ACORDO COM A NBR-10514/88.
 3. AS COTAS DEVERÃO SER CONFIRMADAS EM CAMPO E AS DECLIVIDADES DE PROJETO DEVERÃO SER MANTIDAS.
 4. PARA TROCA DE SOLO MOLE VER DETALHES TÍPICOS 2 E 4. NO DESENHO DE-15.14.412-Q08/101.
 5. O REVESTIMENTO EM GABIÕES OU COM ENROCAMENTO LANÇADO DO TALUDE ESQUERDO NÃO DEVE ULTRAPASSAR O TERRENO EXISTENTE.

				VERIFICAÇÃO DA CONFORMIDADE DERSA EG/DIPRO ANTONIO CAVAGLIANO 02/14 EG/DECOPI JOSÉ LUIZ RIZZO 02/14 EG/DECOPI MARIA BEATRIZ S. NUNES 02/14				ESTA FOLHA É PROPRIEDADE DA DERSA DESENVOLVIMENTO RODOVIÁRIO S. A. E SEU CONTEÚDO NÃO PODE SER COPIADO OU REVELADO A TERCEIROS. A LIBERAÇÃO OU A VERIFICAÇÃO DA CONFORMIDADE DESTES DOCUMENTOS NÃO EXIME O PROJETISTA DE SUA RESPONSABILIDADE SOBRE O MESMO.		DERSA Desenvolvimento Rodoviário S. A. EMPREENDIMENTO: RODOANEL MARIO COVAS TRECHO: 14-NORTE SUBTRECHO: 000 OBJETO: PERFIL DE CANAL LOCAL: CANAL "10.000"; DA EST. 4156+0,00 À EST. 4167+0,00 ESC: INDICADA LOTE 4 CÓDIGO: DE-15.14.000-H06/018 PROJ. 072 REVISÃO C	
				PROJ. GUILHERME PEEV DOS SANTOS 01/15 COORD. ÁREA ANTONIO C. DE MARTIN COORD. PROJ. FELIPE ISSA KABBACH JUNIOR RESP.TEC. FELIPE ISSA KABBACH JUNIOR CREA: 060560748							
				C ALTERAÇÃO DA PROFUNDIDADE, DECLIVIDADE E SEÇÃO TÍPICA DO CANAL "10.000" ANTONIO C. DE MARTIN 01/15 MARIA BEATRIZ S. NUNES 01/15 JOSÉ LUIZ RIZZO 01/15 B ALTERAÇÃO DO CANAL "10.000" ANTONIO C. DE MARTIN 10/14 MARIA BEATRIZ S. NUNES 10/14 JOSÉ LUIZ RIZZO 10/14 DE-15.14.000-H04/005 DRENAGEM DE VIAS							
				N° DISCRIMINAÇÃO REVISOR VERIFICAÇÃO DA CONFORMIDADE CÓDIGO OBJETO DOCUMENTOS DE REFERÊNCIA							
REVISÕES											