



PERFIL DO BUEIRO DA ESTACA 4002+3,50

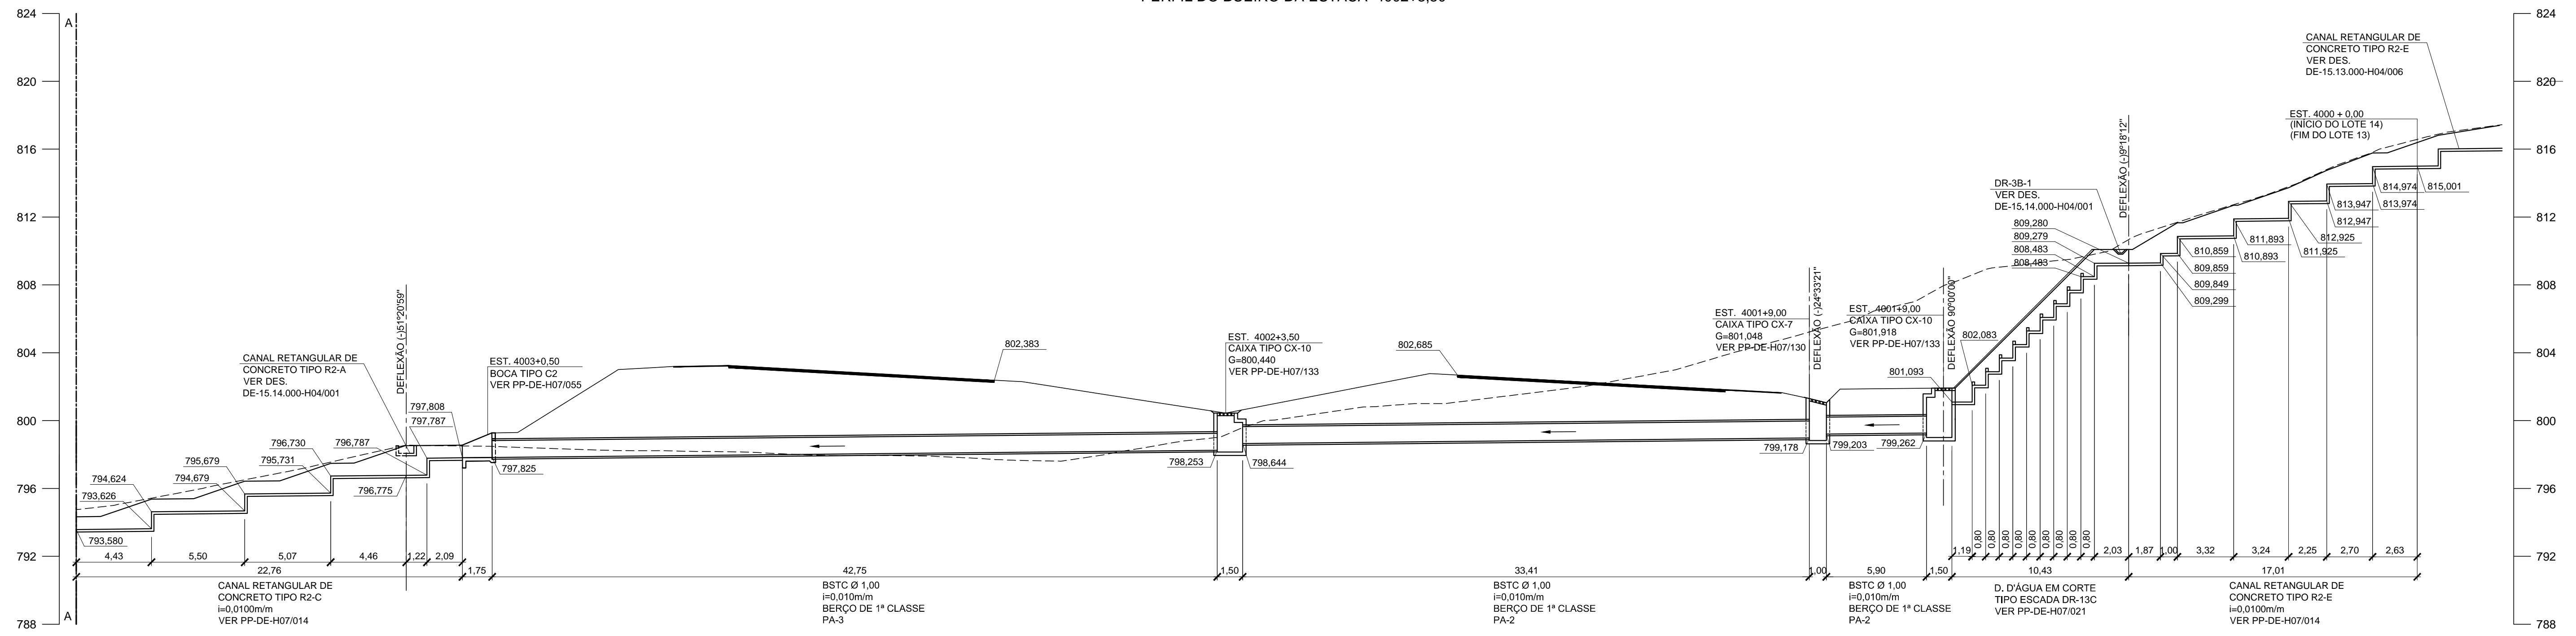

PERFIL DO BUEIRO DA ESTACA 4002+3,50

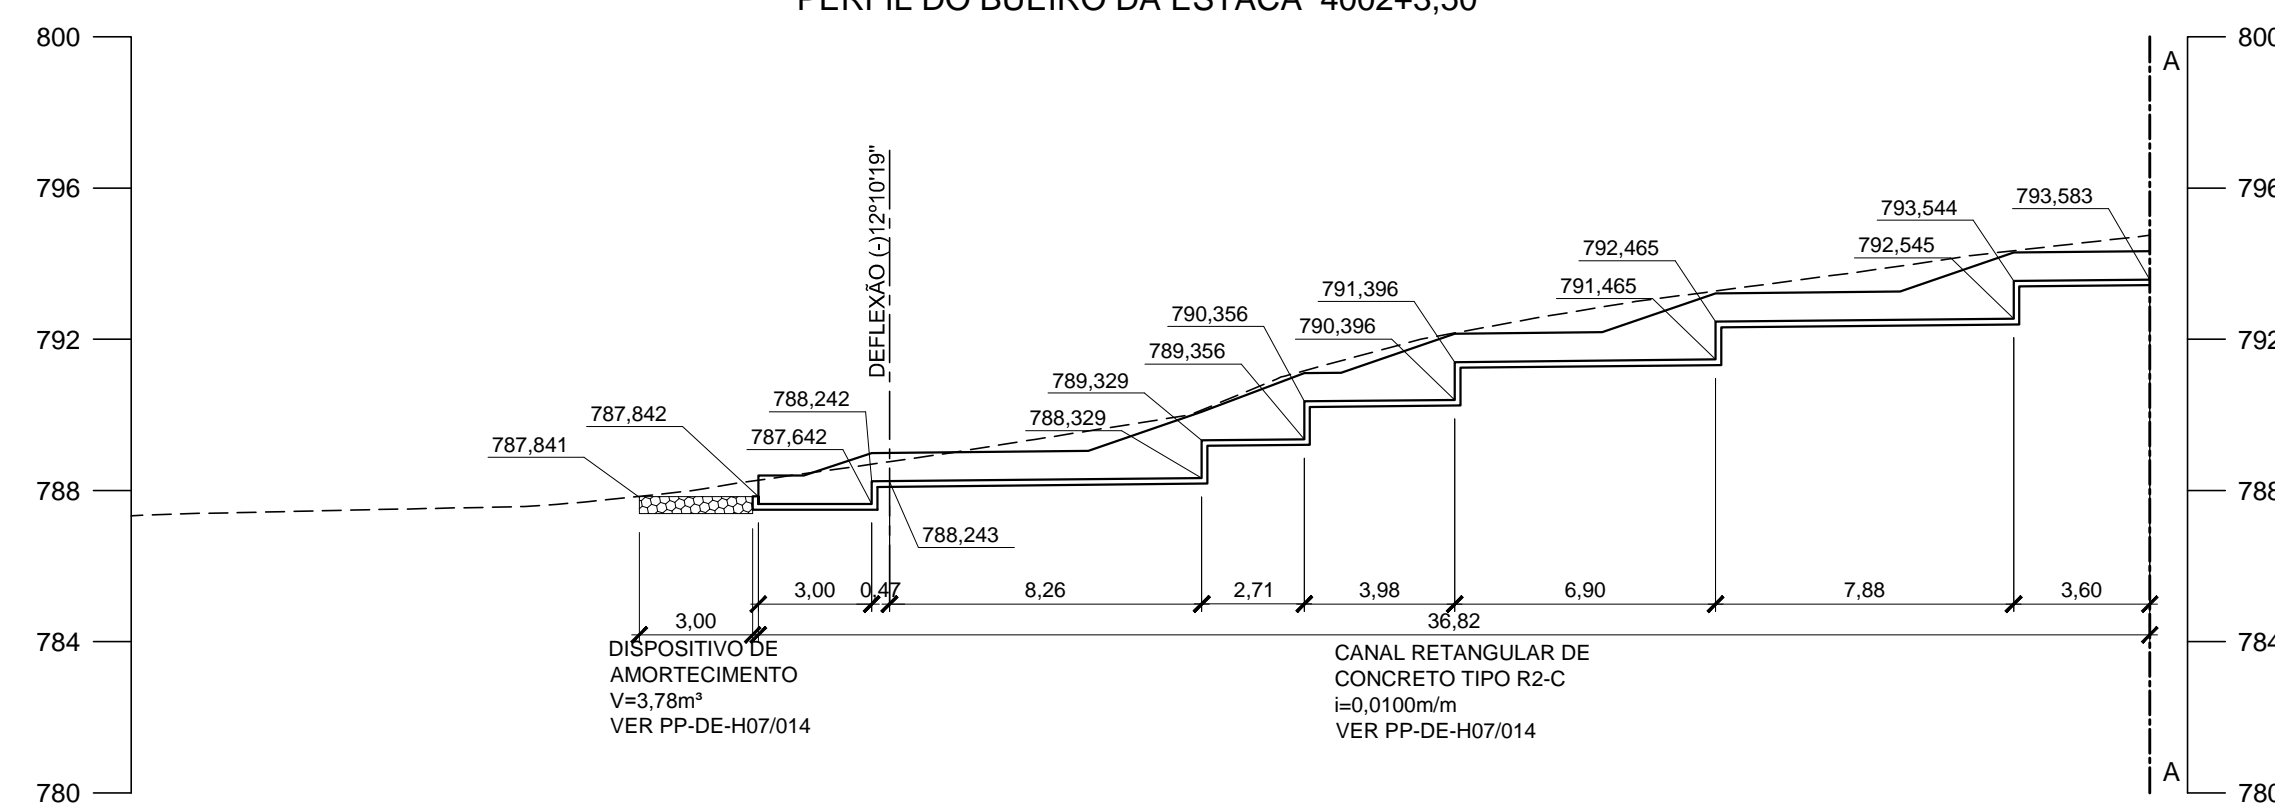

NOTAS:

1. COTAS E DIMENSÕES EM METRO.
2. DETALHES DE ASSENTAMENTO DE BERÇOS DE BUEIROS TUBULARES, VER DESENHO PP-DE-H07/072.
3. CLASSE DOS TUBOS DE ACORDO COM NBR-8890/2007 DA ABNT.
4. AS COTAS DEVERÃO SER CONFIRMADAS EM CAMPO E AS DECLIVIDADES DE PROJETO DEVERÃO SER MANTIDAS.

Nº	DISCRIMINAÇÃO	REVISOR	VERIFICAÇÃO DA CONFORMIDADE	CÓDIGO	OBJETO
B	DESCIDA D'ÁGUA EM CORTE TIPO ESCADA DR-13C NA EST. 4001+9,00 DO BUEIRO EST. 4002+3,50	ANTONIO C. DE MARTIN	MARIA BEATRIZ S. NUNES	1014	JOSE LUIZ RIZZO
REVISÕES					

DOCUMENTOS DE REFERÊNCIA	
PROJ.	RENAN BEZERRA
COORD. ÁREA	ANTONIO C. DE MARTIN
COORD. PROJ.	FELIPE ISSA KABBACH JUNIOR
RESP. TEC.	FELIPE ISSA KABBACH JUNIOR

VERIFICAÇÃO DA CONFORMIDADE DERSA	
EG/DIPRO	ANTONIO CAVAGLIANO
EG/DECCO	JOSE LUIZ RIZZO
	MARIA BEATRIZ S. NUNES

ESTA FOLHA É PROPRIEDADE DA DERSA DESENVOLVIMENTO RODOVIÁRIO S. A. E SEU CONTEÚDO NÃO PODE SER COPIADO OU REVELADO A TERCEIROS. A LIBERAÇÃO OU A VERIFICAÇÃO DA CONFORMIDADE DESTES DOCUMENTOS NÃO EXIME O PROJETISTA DE SUA RESPONSABILIDADE SOBRE O MESMO.

DERSA Desenvolvimento Rodoviário S. A.

EMPREENDIMENTO: RODOANEL MÁRIO COVAS TRECHO: 14-NORTE SUBTRECHO: 000

OBJETO: PERFIL DE BUEIRO

LOCAL: EST. 4002+3,50

ESC: 1:200

LOTE 4

PROJ. 072

CÓDIGO: DE-15.14.000-H06/019

REVISÃO B