PERFIL DE BUEIRO ENTRE AS ESTACAS 4454+10,00 E 4457+0,00

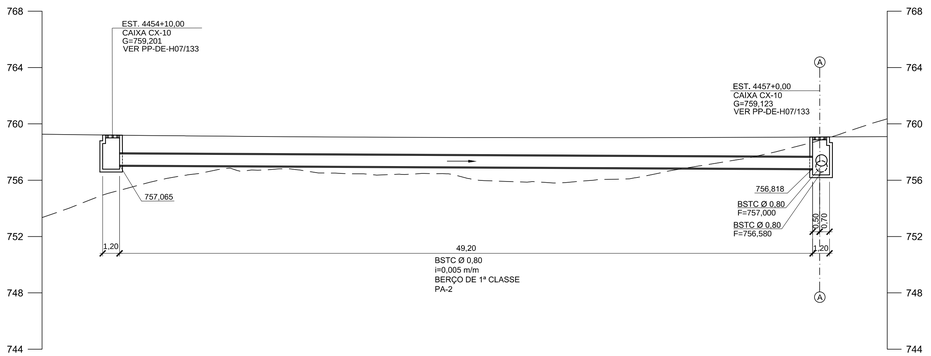

PERFIL DO BUEIRO ENTRE AS ESTACAS 4456+18,00 E 4457+0,00

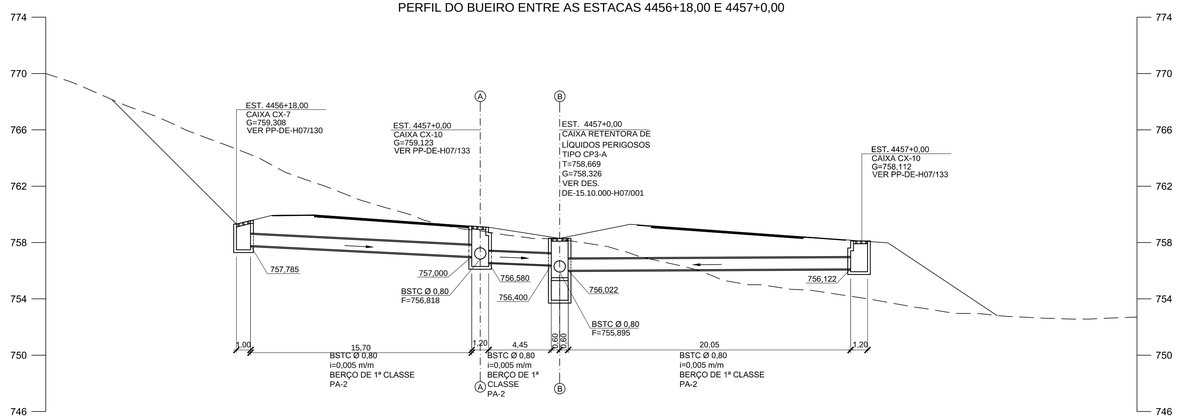

PERFIL DO BUEIRO NA ESTACA 4458+10,00

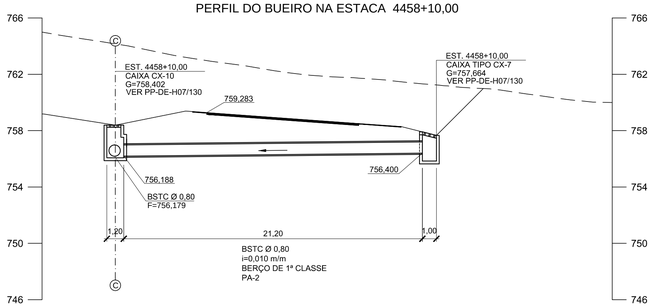

PERFIL DO BUEIRO ENTRE AS ESTACAS 4460+16,83 E 4461+7,00

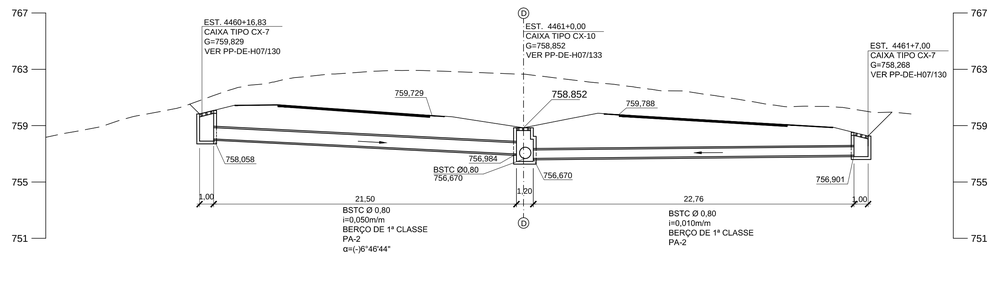

PERFIL DE BUEIRO ENTRE AS ESTACAS 4461+0,00 E 4456+7,00

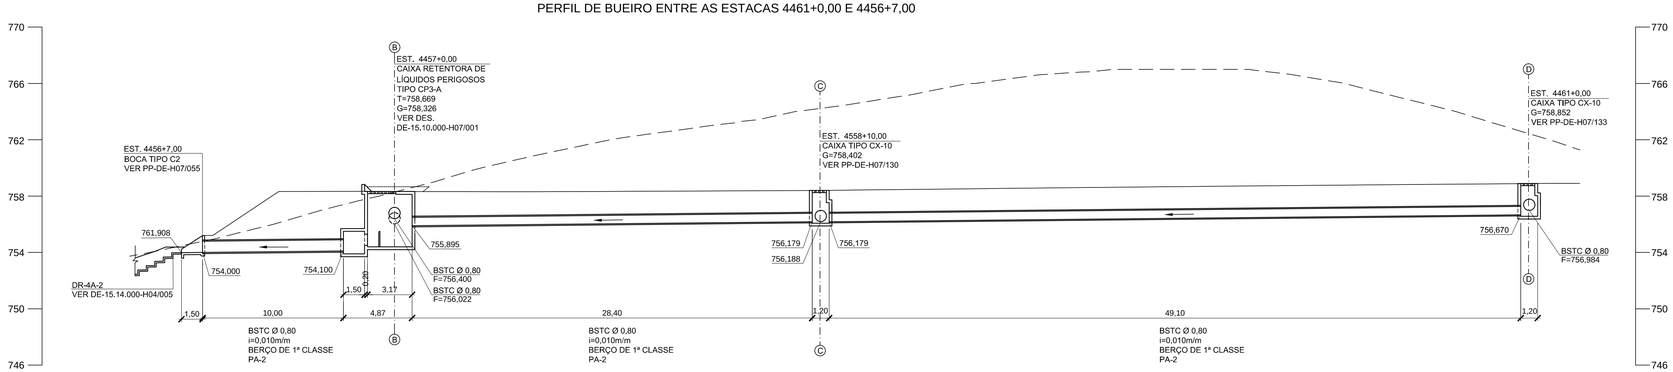

NOTAS:

1. COTAS E DIMENSÕES EM METRO.
2. DETALHES DE ASSENTAMENTO DE BERÇOS DE BUEIROS TUBULARES, VER DESENHO PP-DE-H07/072.
3. CLASSE DOS TUBOS DE ACORDO COM NBR-8890/2007 DA ABNT.
4. AS COTAS DEVERÃO SER CONFIRMADAS EM CAMPO E AS DECLIVIDADES DE PROJETO DEVERÃO SER MANTIDAS.

Nº	DISCRIMINAÇÃO	REVISOR	VERIFICAÇÃO DA CONFORMIDADE
C	REMANEJAMENTO DE CAIXA COLETORA DA EST. 4461+2,00 PARA EST. 4460+16,83 DEVIDO A CONTENÇÃO PROJETADA	ANTONIO C. DE MARTN 01/15	MARIA BEATRIZ S. NUNES 01/15 / JOSÉ LUIZ RIZZO 01/15
B	ALTERAÇÃO DOS BUEIROS ENTRE AS ESTACAS 4454+10,00 E 4457+0,00 E ENTRE AS ESTACAS 4456+18,00 E 4457+0,00	ANTONIO C. DE MARTN 10/14	MARIA BEATRIZ S. NUNES 10/14 / JOSÉ LUIZ RIZZO 10/14

REVISÕES

CÓDIGO	OBJETO
DE-15.14.000-H04/011	PLANTA DE DRENAGEM

DOCUMENTOS DE REFERÊNCIA

Consórcio planservi engenharia TYPSA ENGECORPS

PROJ.	GLÓRIA AKEMI NAKAMURA	01/15
COORD. ÁREA	ANTONIO C. DE MARTN	
COORD. PROJ.	FELIPE ISSA KABBACH JUNIOR	
RESP.TEC.	FELIPE ISSA KABBACH JUNIOR CREA: 060045074/D	

VERIFICAÇÃO DA CONFORMIDADE DERSA

EG/DIPRO	ANTONIO CAVAGLIANO	10/13
EG/DECOP	MARIA BEATRIZ S. NUNES	10/13
EG/DECOP	JOSÉ LUIZ RIZZO	10/13

ESTA FOLHA É PROPRIEDADE DA DERSA DESENVOLVIMENTO RODOVIÁRIO S. A., E SEU CONTEÚDO NÃO PODE SER COPIADO OU REVELADO A TERCEIROS.
A LIBERAÇÃO OU A VERIFICAÇÃO DA CONFORMIDADE DESTE DOCUMENTO NÃO EXIME A PROJETISTA DE SUA RESPONSABILIDADE SOBRE O MESMO.

DERSA Desenvolvimento Rodoviário S. A.

EMPREENDIMENTO: RODOANEL MÁRIO COVAS		TRECHO: 14-NORTE SUBTRECHO: 000	
OBJETO: PERFIS DE BUEIROS			
LOCAL: EST. 4454+10,00 A EST. 4457+0,00; EST. 4456+18,00 A EST. 4457+0,00; EST. 4458+10,00; EST. 4461+2,00 A EST. 4461+7,00; EST. 4461+0,00 A EST. 4456+7,00			
ESC: 1:200	LOTE 4	CÓDIGO: DE-15.14.000-H06/103	REVISÃO C
	PROJ. 072		