
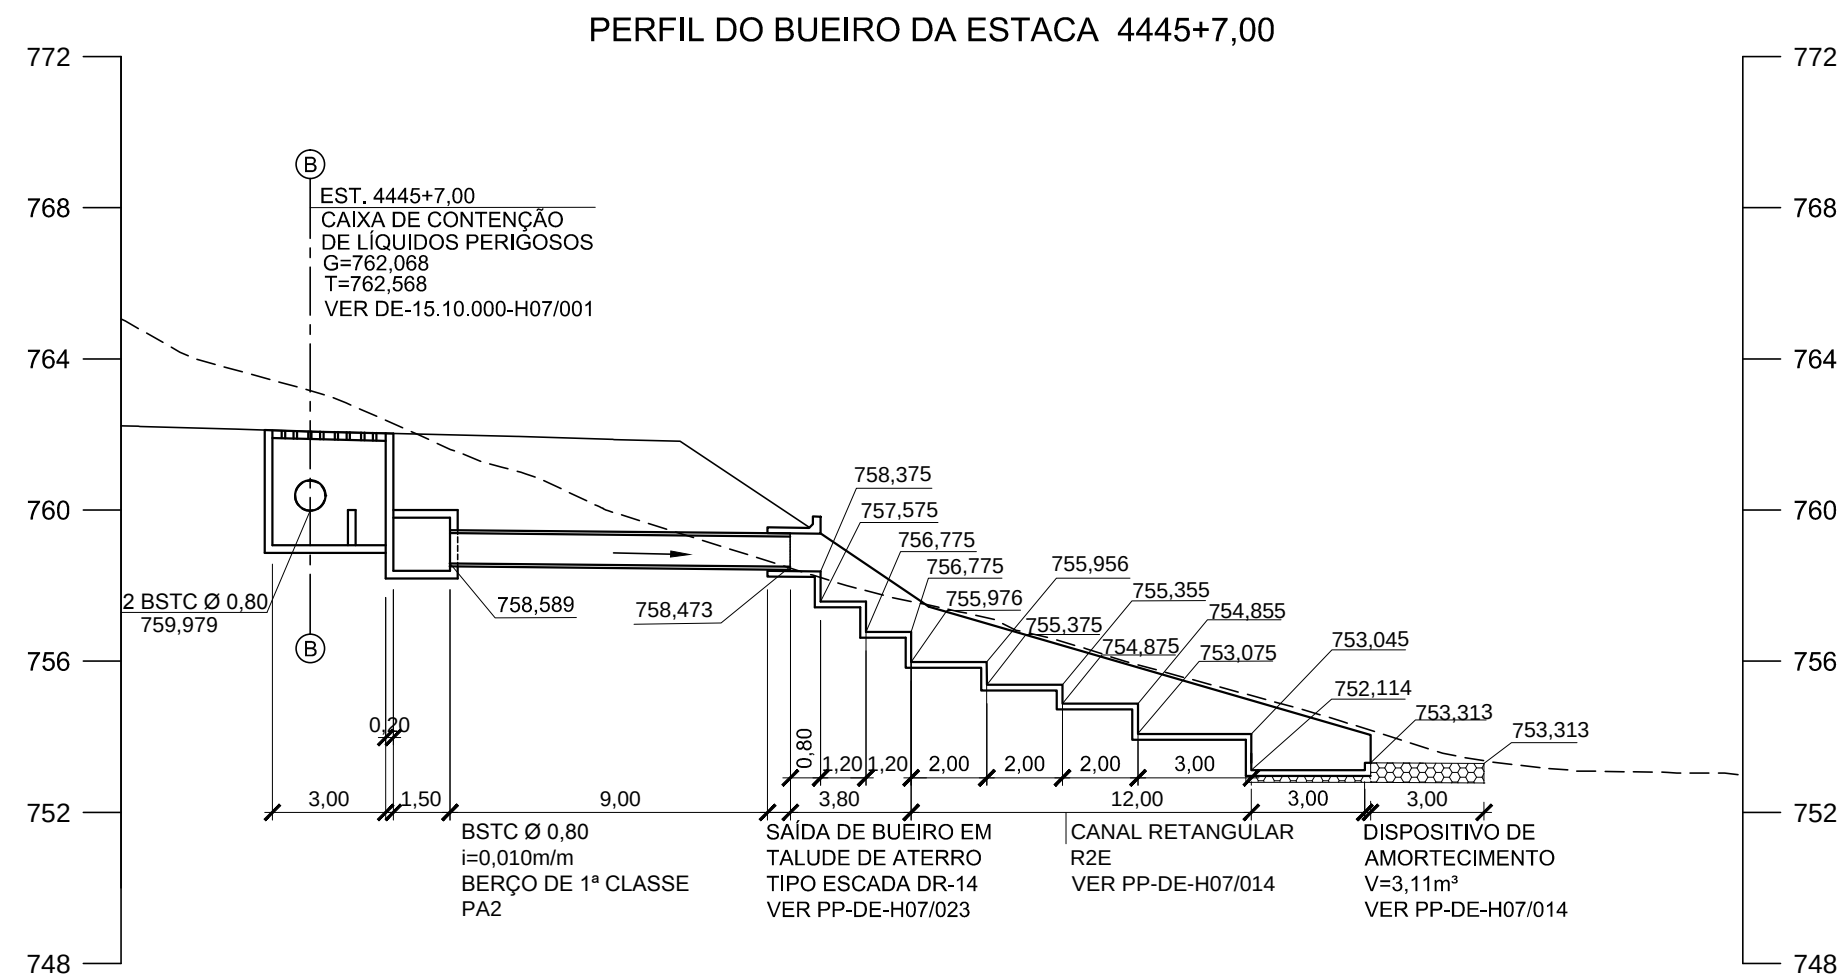
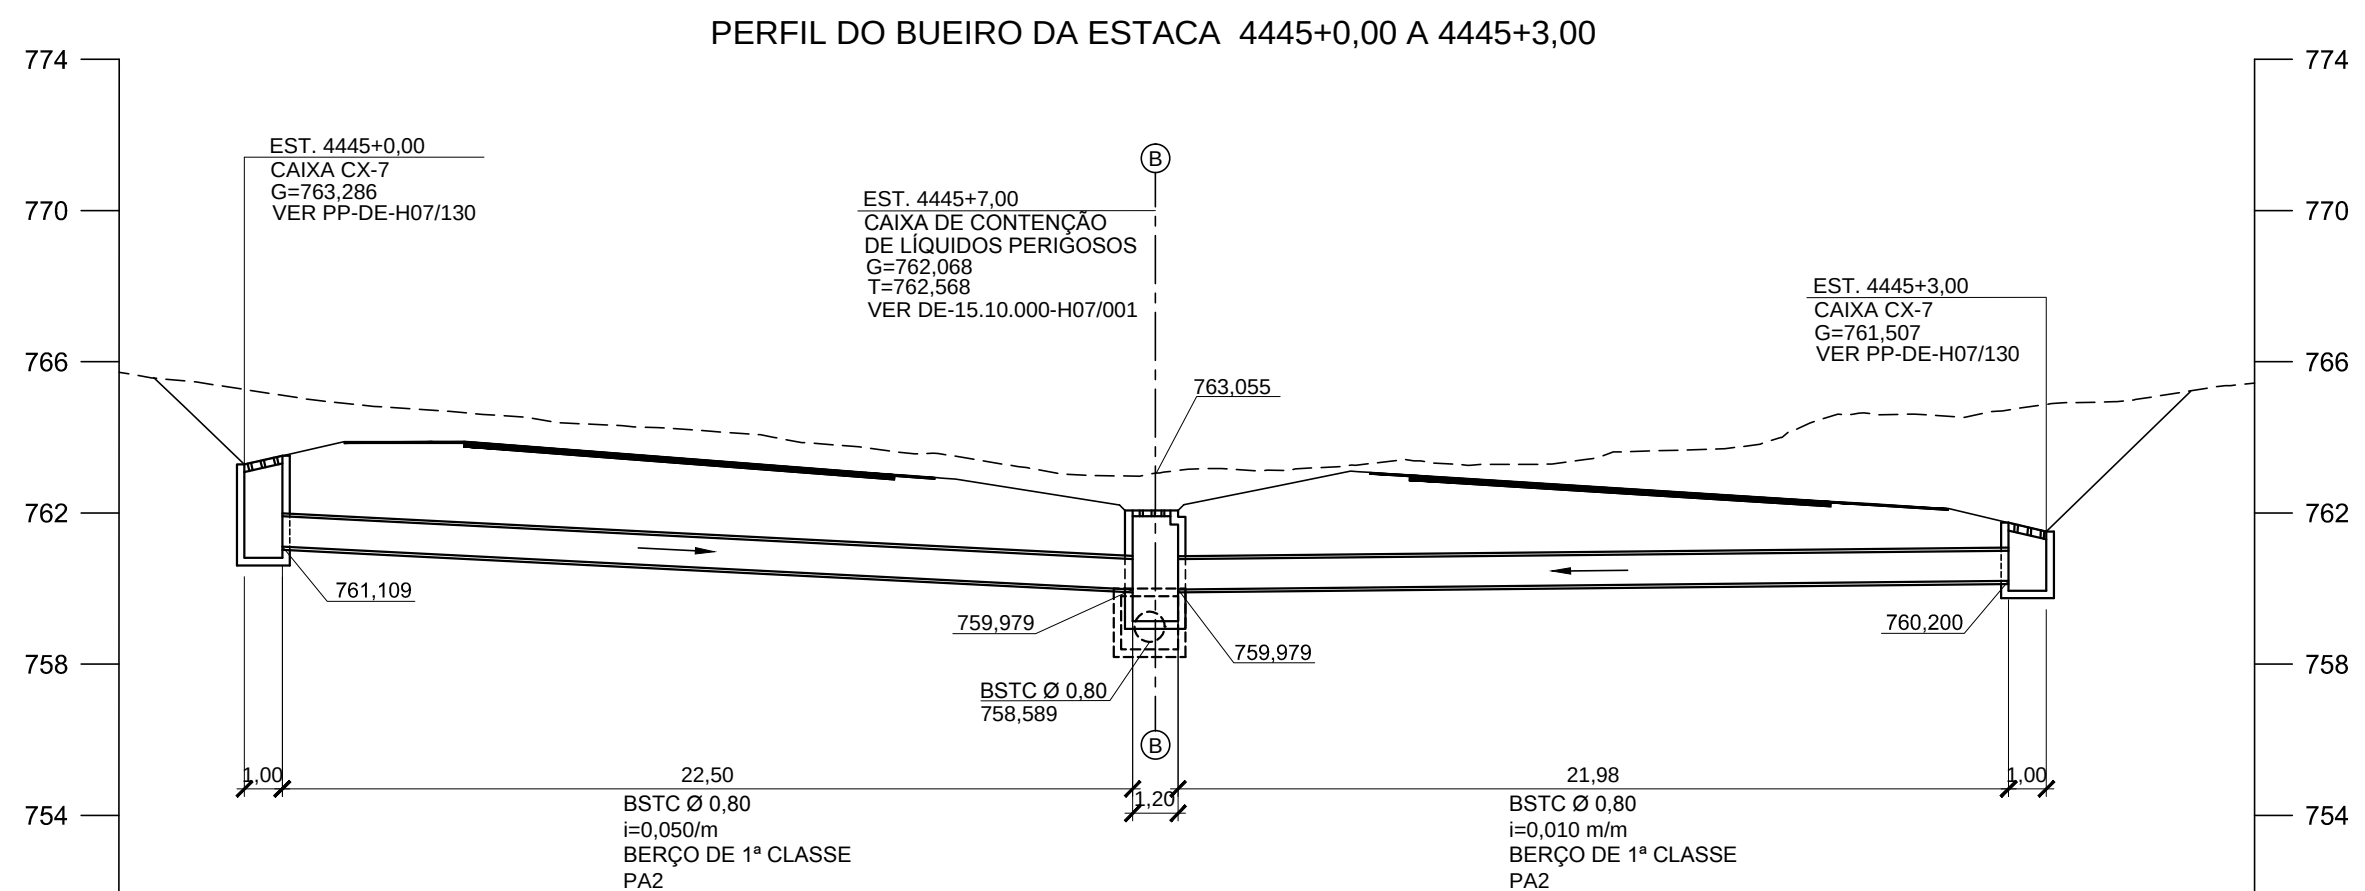
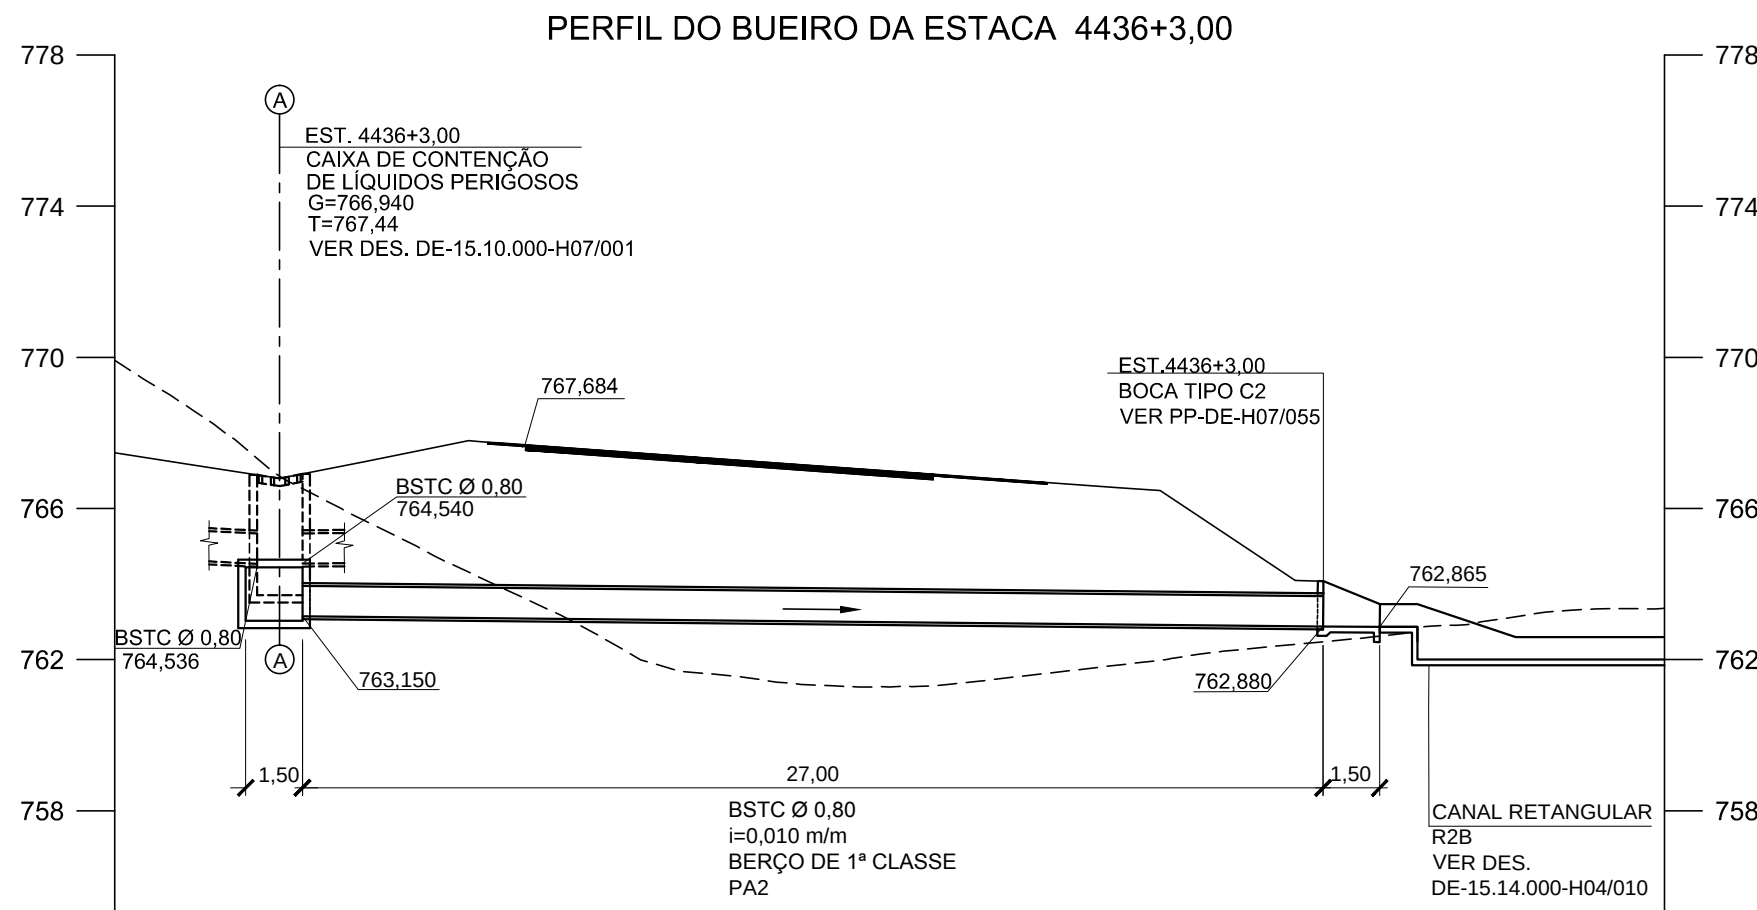
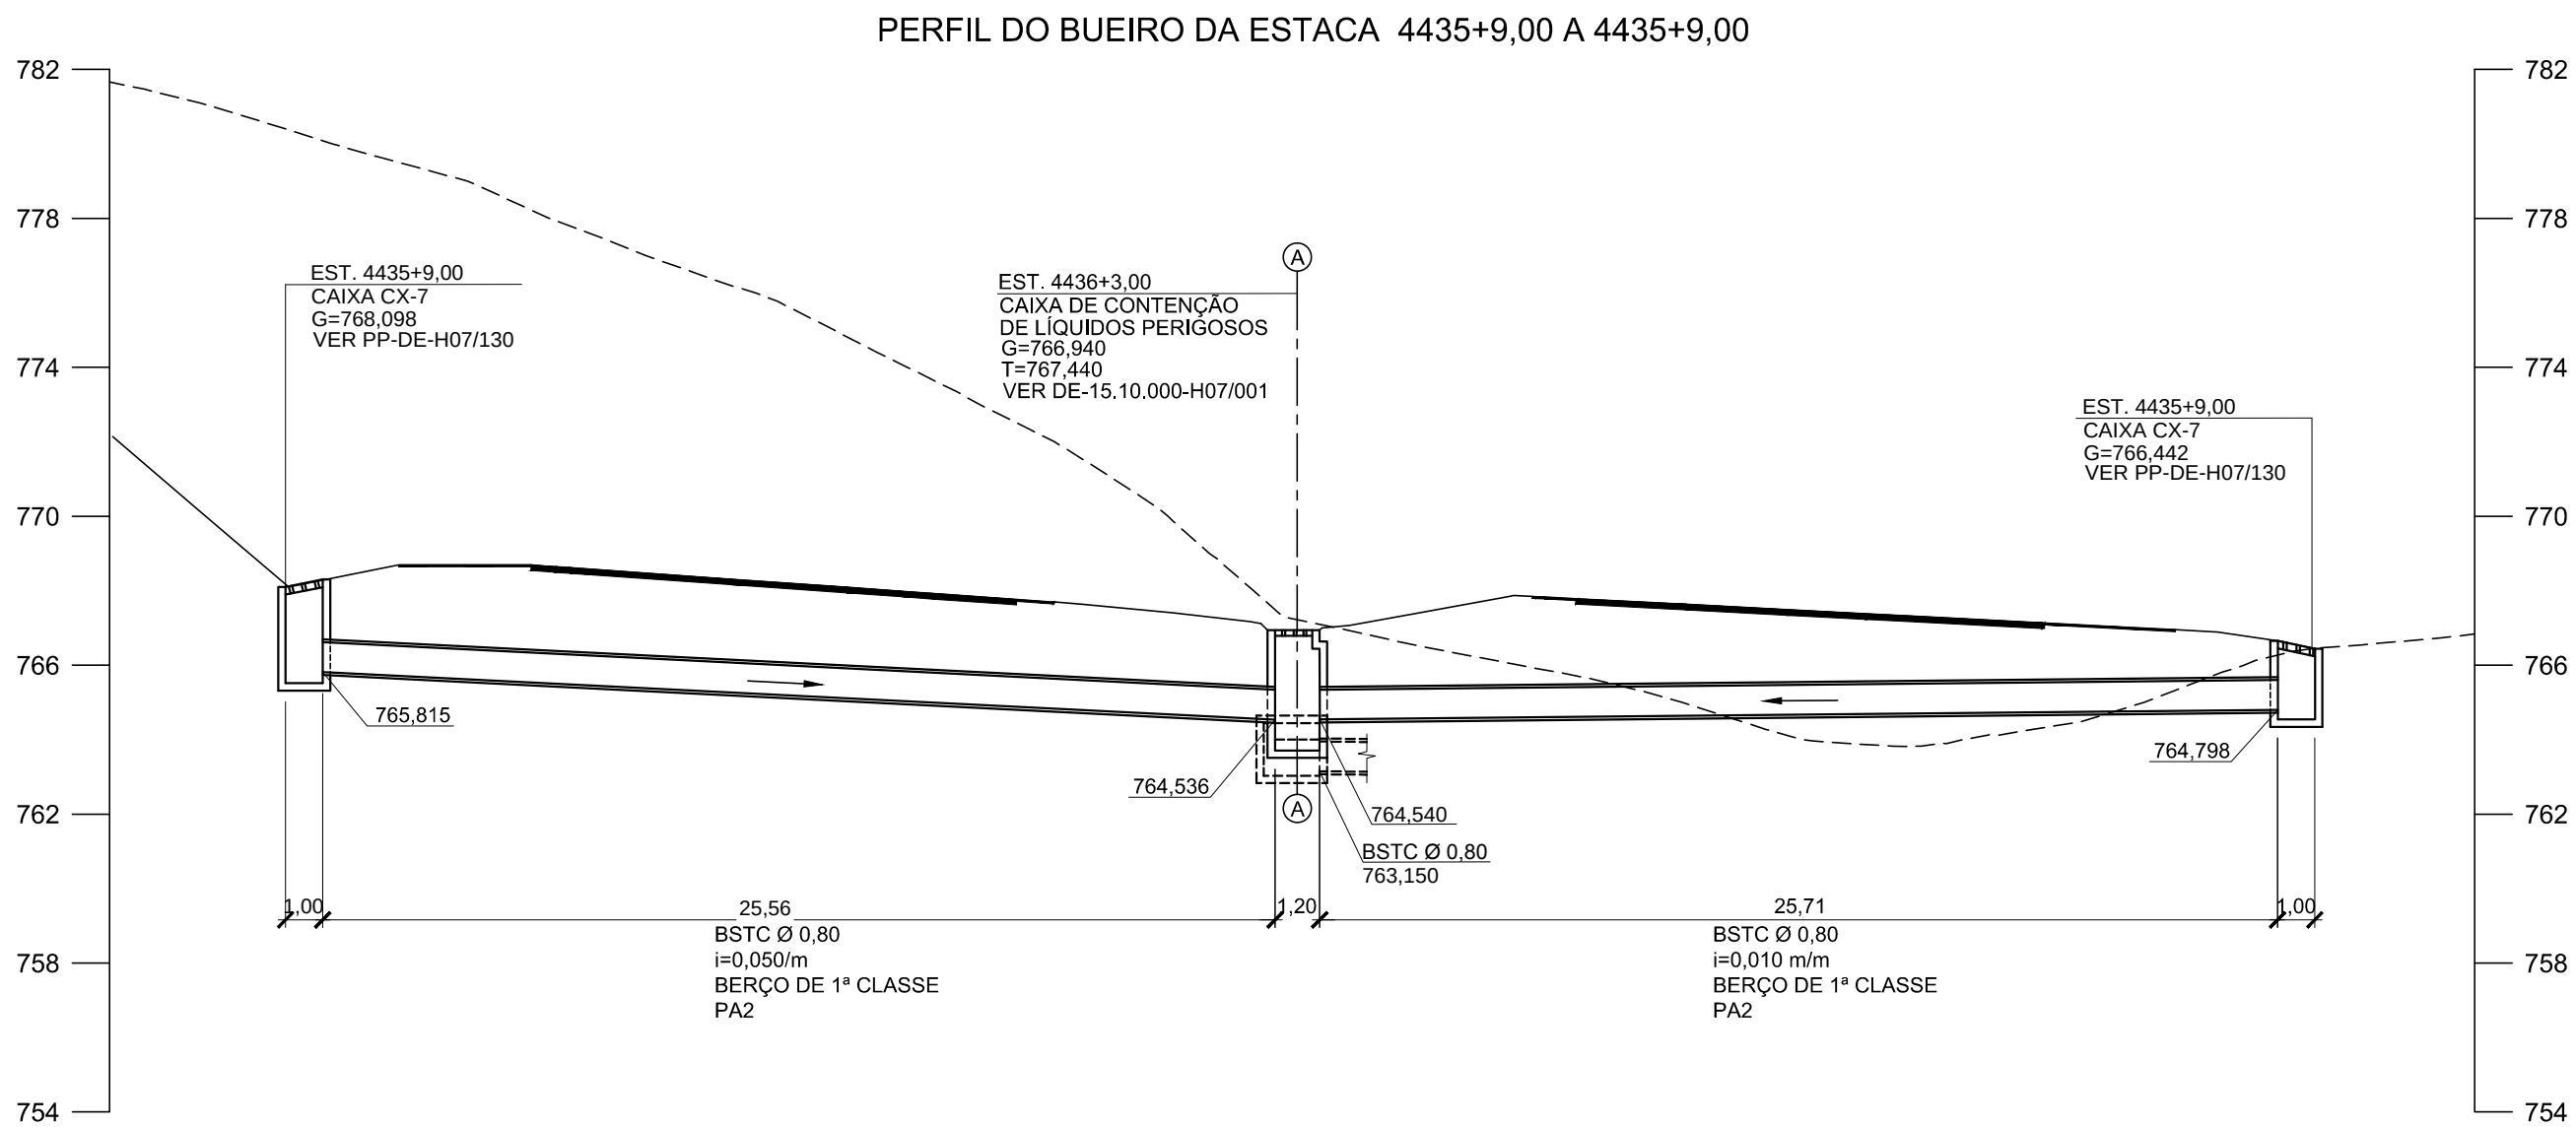
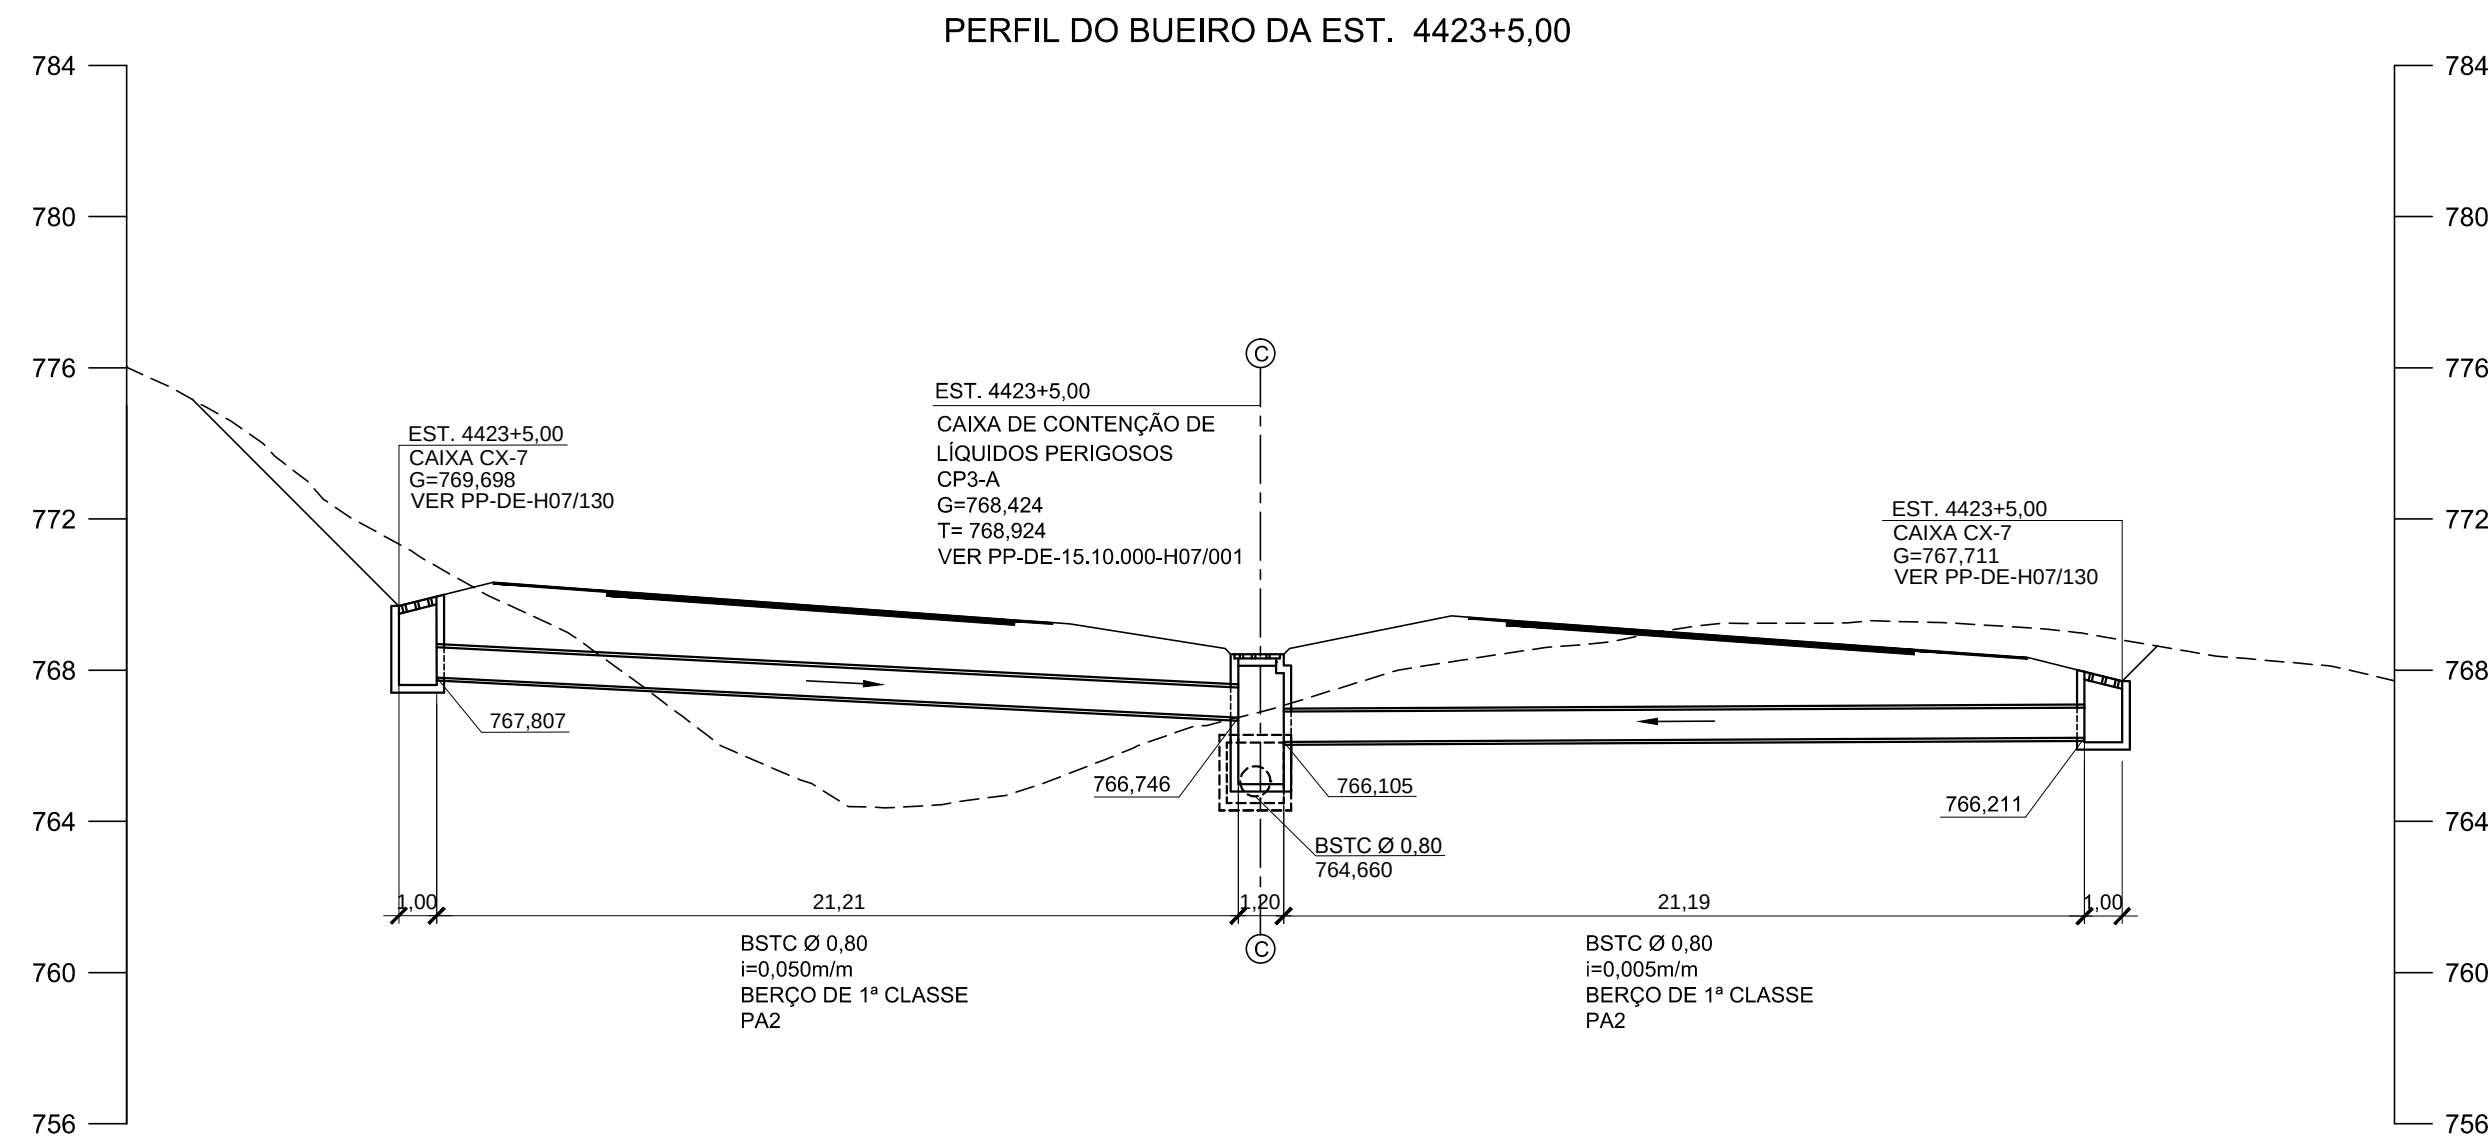


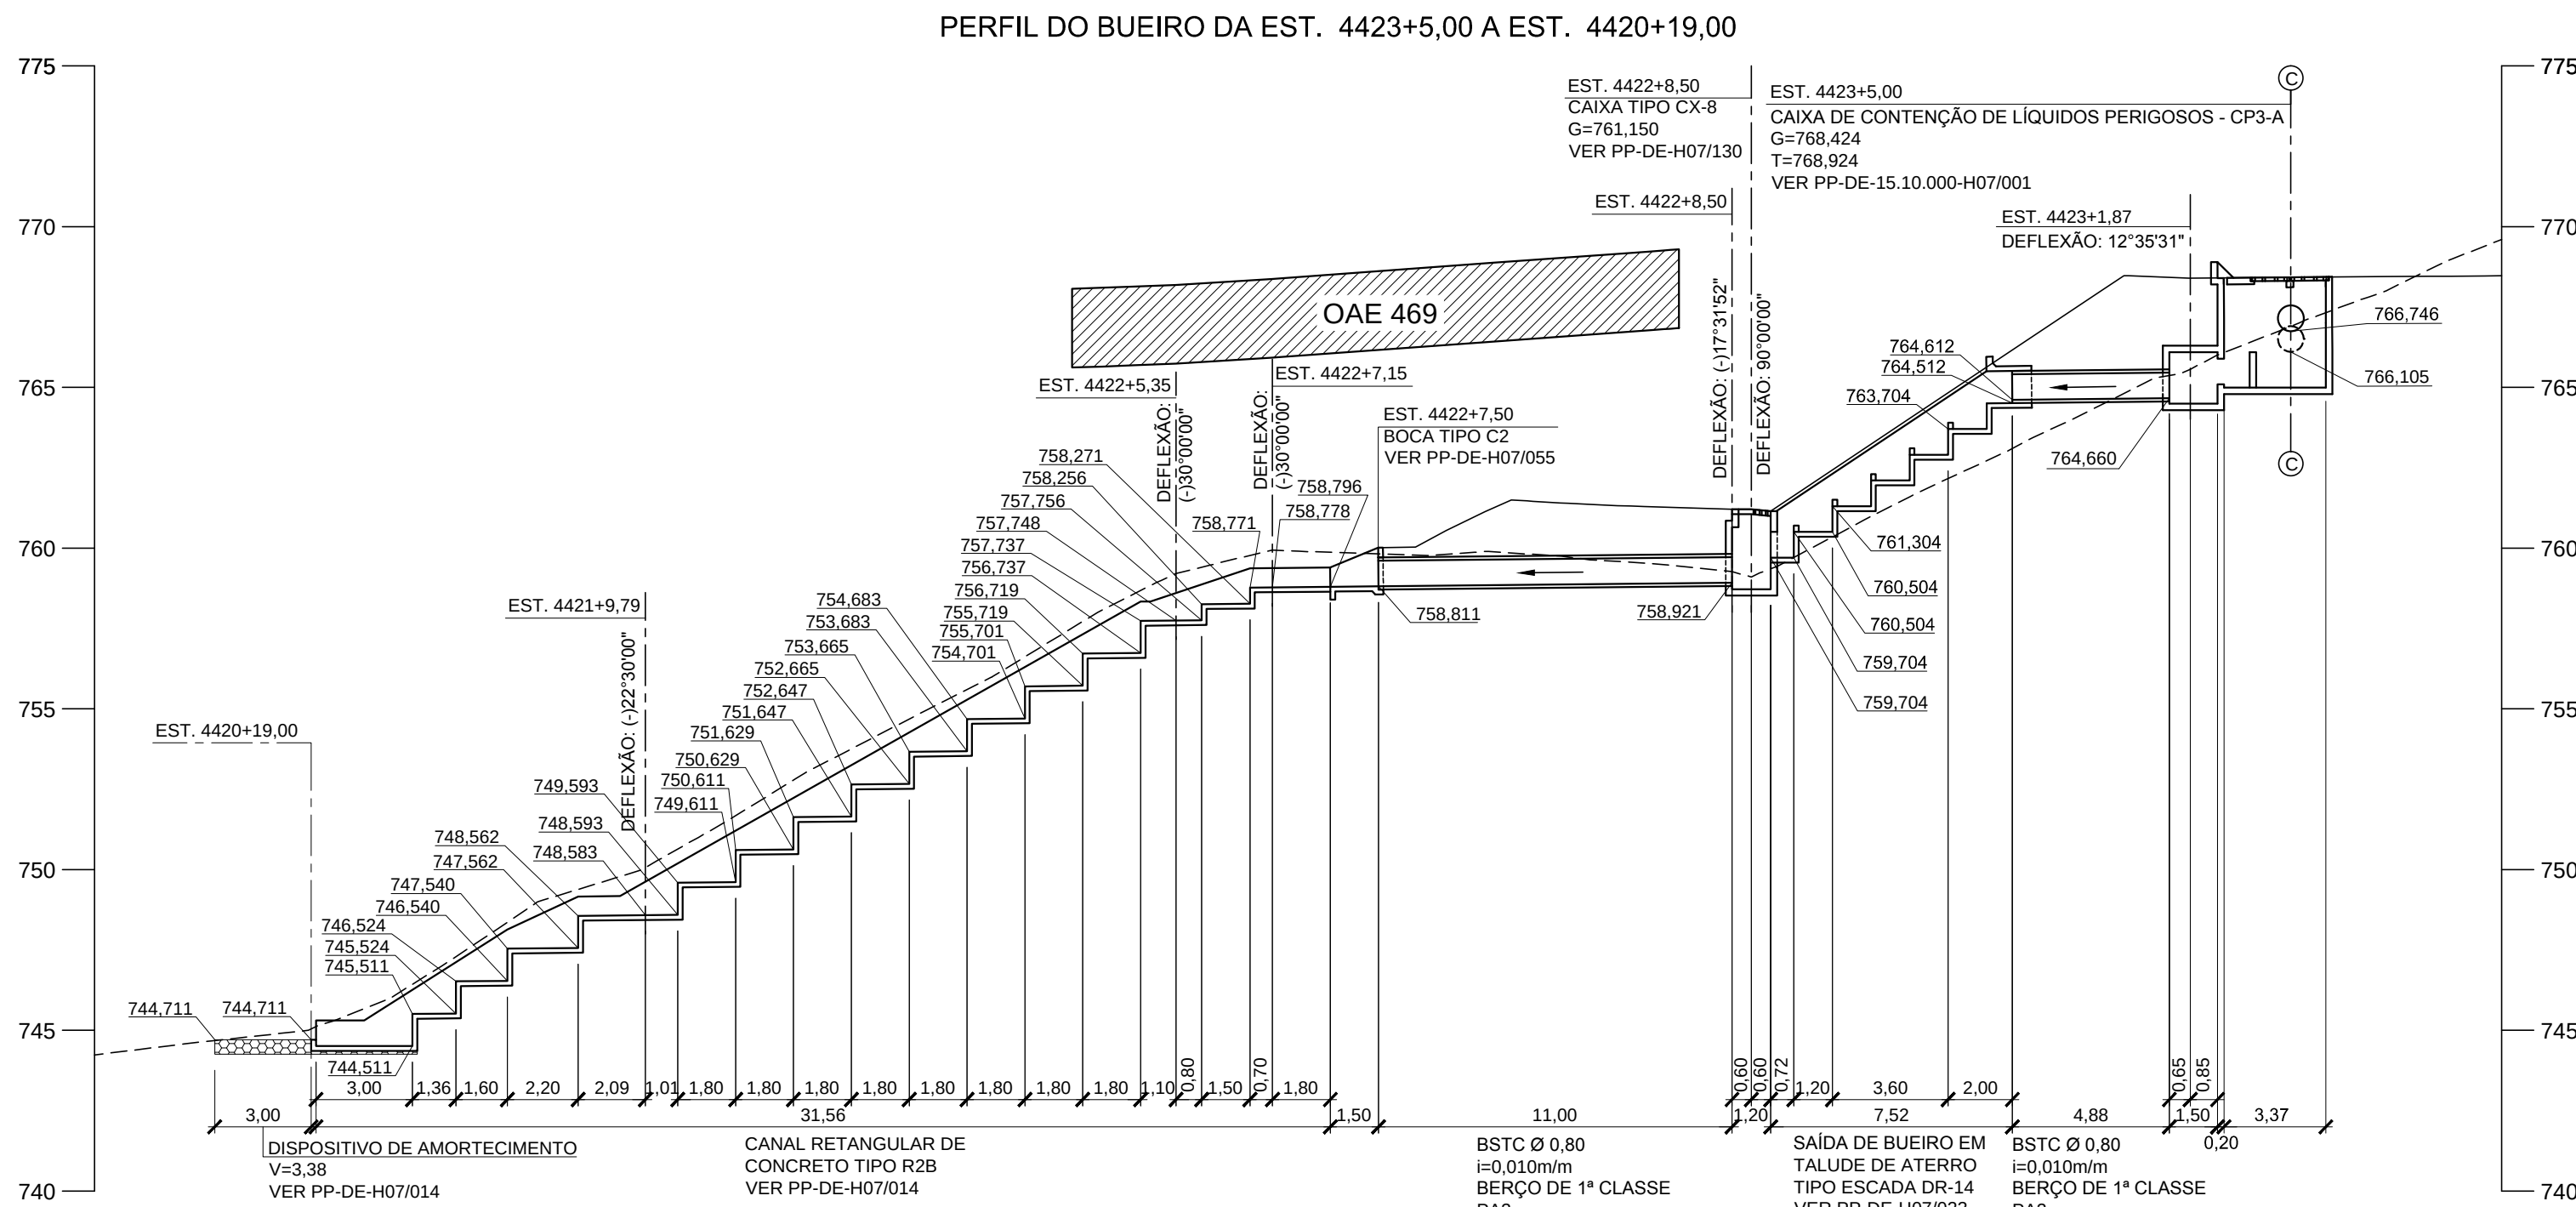

- NOTAS:
1. COTAS E DIMENSÕES EM METRO.
 2. DETALHES DE ASSENTAMENTO DE BÊRÇOS DE BUEIROS TUBULARES, VER DESENHO PP-DE-H07/072.
 3. CLASSE DOS TUBOS DE ACORDO COM NBR-8890/2007 DA ABNT.
 4. AS COTAS DEVERÃO SER CONFIRMADAS EM CAMPO E AS DECLIVIDADES DE PROJETO DEVERÃO SER MANTIDAS.

										conserv engenharia TPSA ENGE CORPS				ESTA FOLHA É PROPRIEDADE DA DERSA DESENVOLVIMENTO RODOVIÁRIO S. A. E SEU CONTEÚDO NÃO PODE SER COPIADO OU REVEALADO A TERCEIROS. A LIBERAÇÃO OU A VERIFICAÇÃO DA CONFORMIDADE DESTES DOCUMENTOS NÃO EXIME A PROJETISTA DE SUA RESPONSABILIDADE SOBRE O MESMO.		DERSA Desenvolvimento Rodoviário S. A. <table><tr><td colspan="2">EMPREENDIMENTO: RODOANEL MÁRIO COVAS</td><td colspan="2">TRECHO: 14-NORTE SUBTRECHO: 000</td></tr><tr><td colspan="4">OBJETO: PERFIL DE BUEIRO</td></tr><tr><td colspan="4">LOCAL: ESTACAS 4423+5,00 A 4420+19,00, 4423+5,00, 4435+9,00 A 4435+9,00, 4436+3,00, 4445+0,00 A 4445+3,00 E 4445+7,00</td></tr><tr><td>ESC: 1:200</td><td>LOTE 4</td><td>CÓDIGO:</td><td>REVISÃO</td></tr><tr><td>PROJ. 072</td><td></td><td>DE-15.14.000-H06/105</td><td>C</td></tr></table>		EMPREENDIMENTO: RODOANEL MÁRIO COVAS		TRECHO: 14-NORTE SUBTRECHO: 000		OBJETO: PERFIL DE BUEIRO				LOCAL: ESTACAS 4423+5,00 A 4420+19,00, 4423+5,00, 4435+9,00 A 4435+9,00, 4436+3,00, 4445+0,00 A 4445+3,00 E 4445+7,00				ESC: 1:200	LOTE 4	CÓDIGO:	REVISÃO	PROJ. 072		DE-15.14.000-H06/105	C
EMPREENDIMENTO: RODOANEL MÁRIO COVAS		TRECHO: 14-NORTE SUBTRECHO: 000																																			
OBJETO: PERFIL DE BUEIRO																																					
LOCAL: ESTACAS 4423+5,00 A 4420+19,00, 4423+5,00, 4435+9,00 A 4435+9,00, 4436+3,00, 4445+0,00 A 4445+3,00 E 4445+7,00																																					
ESC: 1:200	LOTE 4	CÓDIGO:	REVISÃO																																		
PROJ. 072		DE-15.14.000-H06/105	C																																		
										VERIFICAÇÃO DA CONFORMIDADE DERSA																											
										EG/DIPRO		ANTONIO CAVAGLIANO		10/13																							
										EG/DECOPI		MARIA BEATRIZ S. NUNES																									
										EG/DECOPI		JOSE LUZZ RIZZO																									
										PROJ.		GUILHERME PEEV DOS SANTOS		12/15																							
										COORD. ÁREA		ANTONIO C. DE MARTIN																									
										COORD. PROJ.		FELIPE ISSA KABBACH JUNIOR																									
										RESP.TEC.		FELIPE ISSA KABBACH JUNIOR		CREA: 06040507-08																							