PERFIL DE BUEIRO ENTRE AS ESTACAS 1+15,00 (RELOC. 1) E 0+8,00 (RELOC.1)

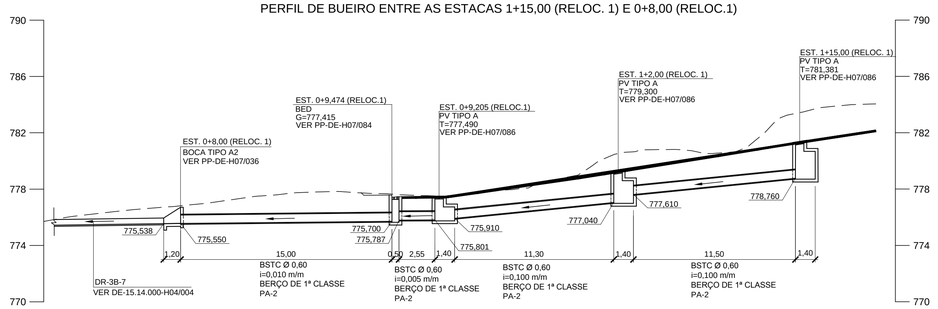

PERFIL DE BUEIRO ENTRE AS ESTACAS 16+8,00 E 18+11,50 (AV. SEZEFREDO FAGUNDES)

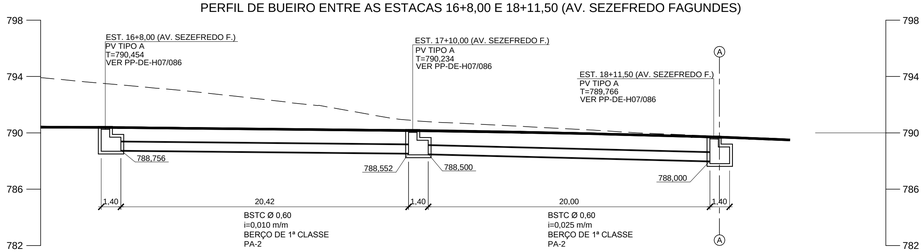

PERFIL DE BUEIRO NA ESTACA 18+11,50 (AV. SEZEFREDO FAGUNDES)

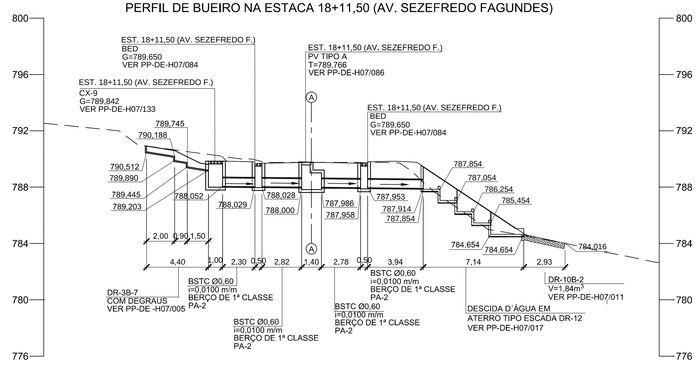

PERFIL DE BUEIRO ENTRE AS ESTACAS 25+15,00 (AV. SEZEFREDO F.) E 12+15,00 (PGF)

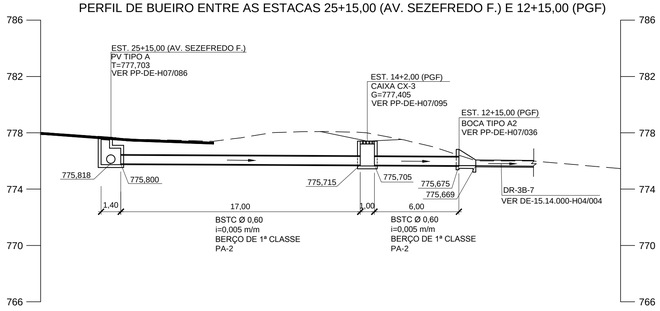

PERFIL DE BUEIRO ENTRE AS ESTACAS 4130+0,00 E 9+17,00 (PGF)

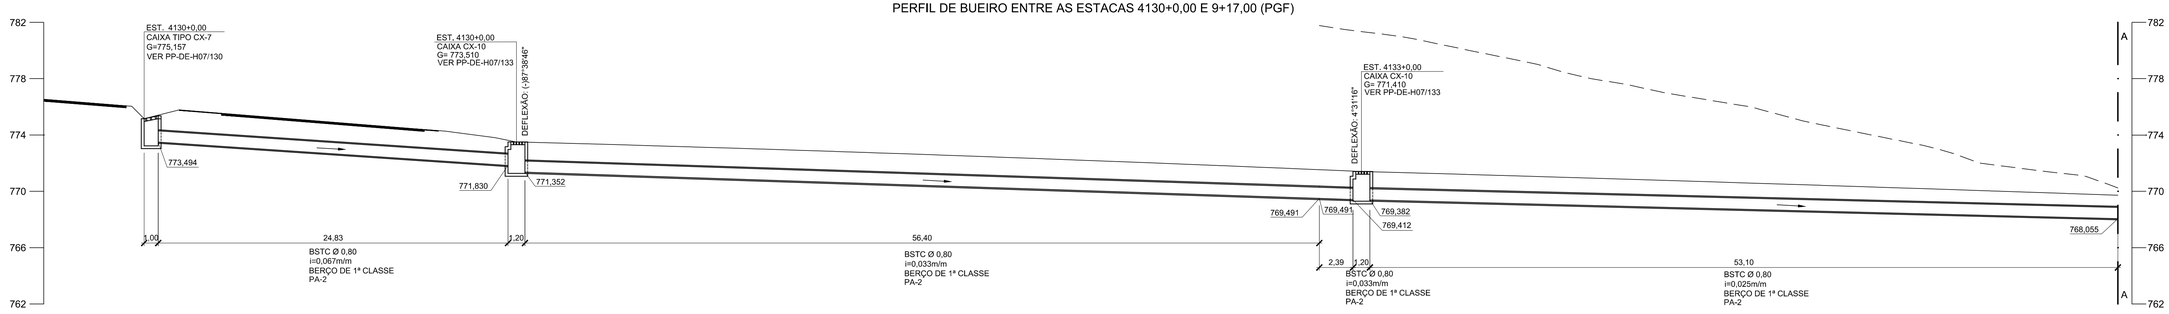

PERFIL DE BUEIRO ENTRE AS ESTACAS 4130+0,00 E 9+17,00 (PGF)

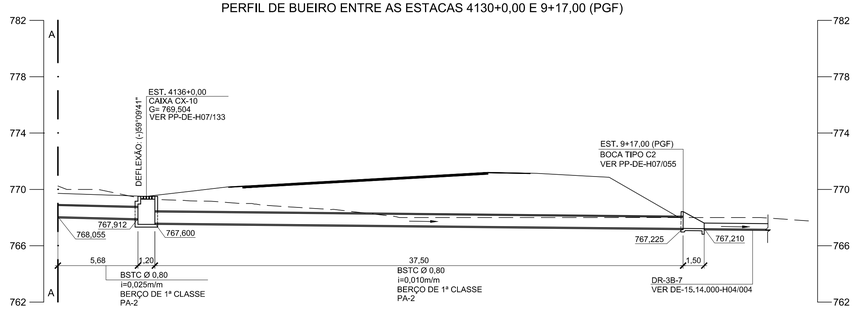

NOTAS:

1. COTAS E DIMENSÕES EM METRO.
2. DETALHES DE ASSENTAMENTO DE BERÇOS DE BUEIROS TUBULARES, VER DESENHO PP-DE-H07/072.
3. CLASSE DOS TUBOS DE ACORDO COM NBR-8890/2007 DA ABNT.
4. AS COTAS DEVERÃO SER CONFIRMADAS EM CAMPO E AS DECLIVIDADES DE PROJETO DEVERÃO SER MANTIDAS.

Nº	DISCRIMINAÇÃO	REVISOR	VERIFICAÇÃO DA CONFORMIDADE
B	REVISÃO NO BUEIRO DA EST. 4130+0,00 A EST. 9+17,00 (PGF)	ANTÔNIO C. DE MARTIN 04/15	MARIA BEATRIZ S. NUNES 04/15 / ANTONIO CAVAGLIANO 04/15

REVISÕES

CÓDIGO	OBJETO
DE-15.14.000-H04/004	PLANTA DE DRENAGEM

DOCUMENTOS DE REFERÊNCIA

consórcio planservi engenharia TYPSA ENGECORPS

PROJ.	GLÓRIA AKEMI NAKAMURA	04/15
COORD. ÁREA	ANTONIO C. DE MARTN	
COORD. PROJ.	FELIPE ISSA KABBACH JUNIOR	
RESP.TEC.	FELIPE ISSA KABBACH JUNIOR	CREA: 060045074

VERIFICAÇÃO DA CONFORMIDADE DERSA

EG/DIPRO	ANTONIO CAVAGLIANO	11/13
EG/DECOP	MARIA BEATRIZ S. NUNES	11/13

ESTA FOLHA É PROPRIEDADE DA DERSA DESENVOLVIMENTO RODOVIÁRIO S. A., E SEU CONTEÚDO NÃO PODE SER COPIADO OU REVELADO A TERCEIROS.
A LIBERAÇÃO OU A VERIFICAÇÃO DA CONFORMIDADE DESTE DOCUMENTO NÃO EXIME A PROJETISTA DE SUA RESPONSABILIDADE SOBRE O MESMO.

DERSA Desenvolvimento Rodoviário S. A.

EMPREENDIMENTO: RODOANEL MÁRIO COVAS		TRECHO: 14-NORTE SUBTRECHO: 000	
OBJETO: PERFIS DE BUEIROS			
LOCAL: EST. 1+15,00 A EST. 0+8,00 (RELOC. 1); EST. 16+8,00 A EST. 18+11,50 (AV. SEZEF. F.); 18+11,50 (AV. SEZEF. F); EST. 25+15,00 (AV. SEZEF. F.) A EST. 12+15,00 (PGF); EST. 4130+0,00 A EST. 9+17,00 (PGF)			
ESC: 1:200	LOTE 4	CÓDIGO: DE-15.14.000-H06/107	REVISÃO B
	PROJ. 072		