PERFIL DO BUEIRO DA ESTACA 4038+0,00 A ESTACA 4047+0,00 (R "4038")

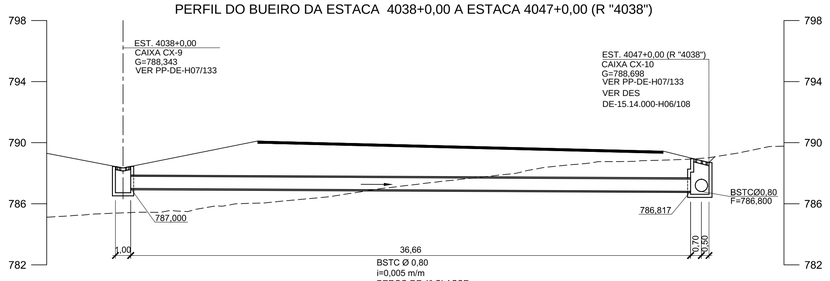

PERFIL DO BUEIRO DA ESTACA 4042+0,00

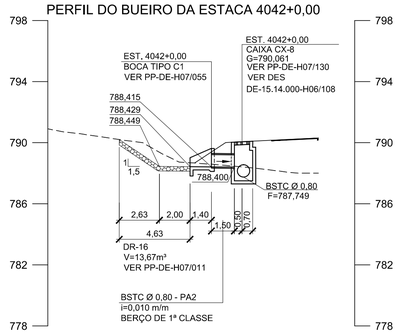

PERFIL DO BUEIRO DA ESTACA 4058+0,00 (EIXO)

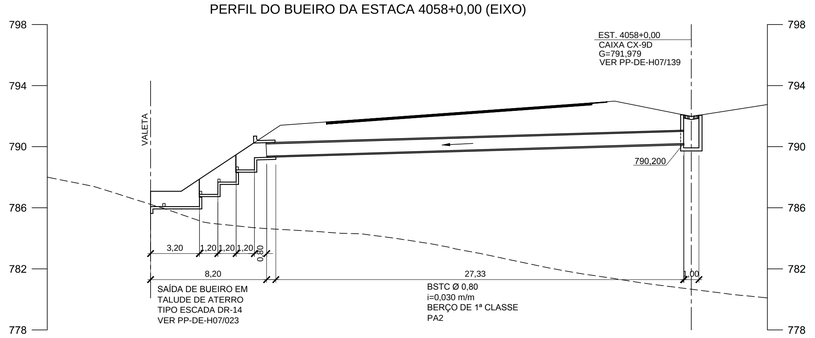

PERFIL DO BUEIRO DA ESTACA 4050+5,00 (R."4048") À ESTACA 4059+9,00 (R."4048")

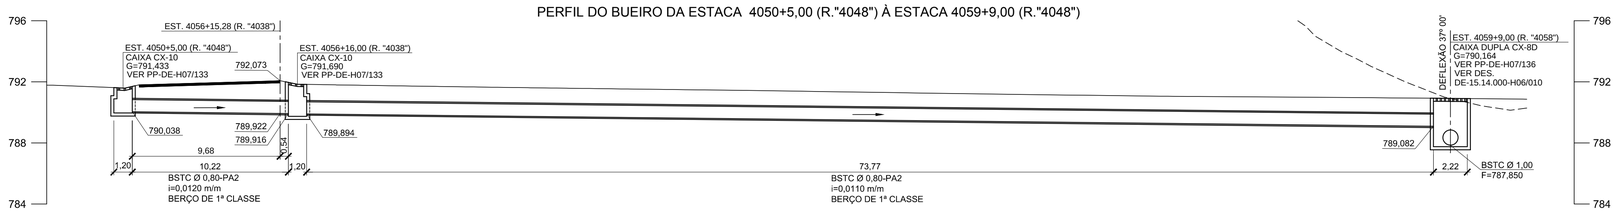

PERFIL DO BUEIRO DA ESTACA 4059+9,00 (R."4049") A ESTACA 4042+0,00 (R."4058")

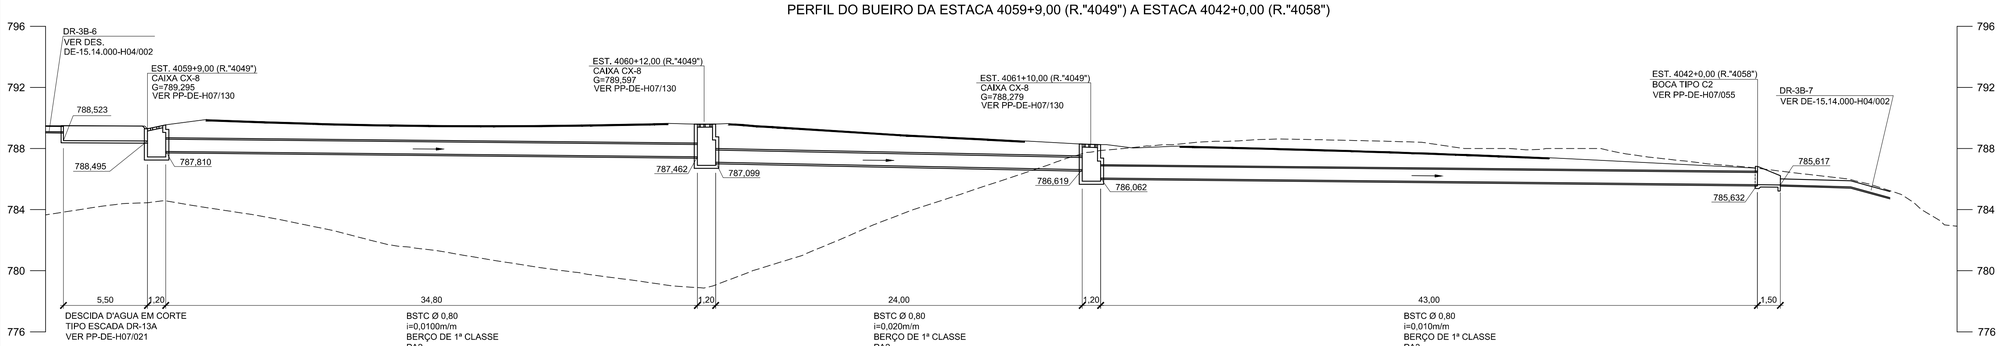

NOTAS:

1. COTAS E DIMENSÕES EM METRO.
2. DETALHES DE ASSENTAMENTO DE BERÇOS DE BUEIROS TUBULARES, VER DESENHO PP-DE-H07/072.
3. CLASSE DOS TUBOS DE ACORDO COM NBR-8890/2007 DA ABNT.
4. AS COTAS DEVERÃO SER CONFIRMADAS EM CAMPO E AS DECLIVIDADES DE PROJETO DEVERÃO SER MANTIDAS.

Nº	DISCRIMINAÇÃO	REVISOR	VERIFICAÇÃO DA CONFORMIDADE
B	ALTERAÇÃO DA COTA DE JUSANTE DO BUEIRO DA EST. 4038+0,00 A EST. 4047+0,00 ("R4038");	ANTÔNIO C. DE MARTIN 05/14	MARIA BEATRIZ S. NUNES 05/14 / ANTÔNIO CAVAGLIANO 05/14

REVISÕES

CÓDIGO	OBJETO
DE-15.14.000-H04/002	DRENAGEM DE VIAS

DOCUMENTOS DE REFERÊNCIA

PROJ.	GLÓRIA AKEMI NAKAMURA	01/14
COORD. ÁREA	ANTONIO C. DE MARTN	
COORD. PROJ.	FELIPE ISSA KABBACH JUNIOR	
RESP.TEC.	FELIPE ISSA KABBACH JUNIOR	CREA: 060450748

VERIFICAÇÃO DA CONFORMIDADE DERSA

EG/DIPRO	ANTONIO CAVAGLIANO	01/14
EG/DECOP	MARIA BEATRIZ S. NUNES	01/14
EG/DECOP	JOSÉ LUIZ RIZZO	01/14

ESTA FOLHA É PROPRIEDADE DA DERSA DESENVOLVIMENTO RODOVIÁRIO S. A., E SEU CONTEÚDO NÃO PODE SER COPIADO OU REVELADO A TERCEIROS.
A LIBERAÇÃO OU A VERIFICAÇÃO DA CONFORMIDADE DESTE DOCUMENTO NÃO EXIME A PROJETISTA DE SUA RESPONSABILIDADE SOBRE O MESMO.

DERSA Desenvolvimento Rodoviário S. A.

EMPREENDIMENTO: RODOANEL MÁRIO COVAS TRECHO: 14-NORTE SUBTRECHO: 000

OBJETO: PERFIS DE BUEIROS

LOCAL: EST. 4038+0,00 À EST. 4047+0,00 (R "4038"); EST. 4042+0,00; EST. 4058+0,00; EST. 4050+5,00 (R."4048") À EST. 4059+9,00 (R."4058"); EST. 4059+9,00 (R."4049") À EST. 4042+0,00 (R."4048")

ESC: 1:200	LOTE 4	CÓDIGO: DE-15.14.000-H06/109	REVISÃO B
	PROJ. 072		