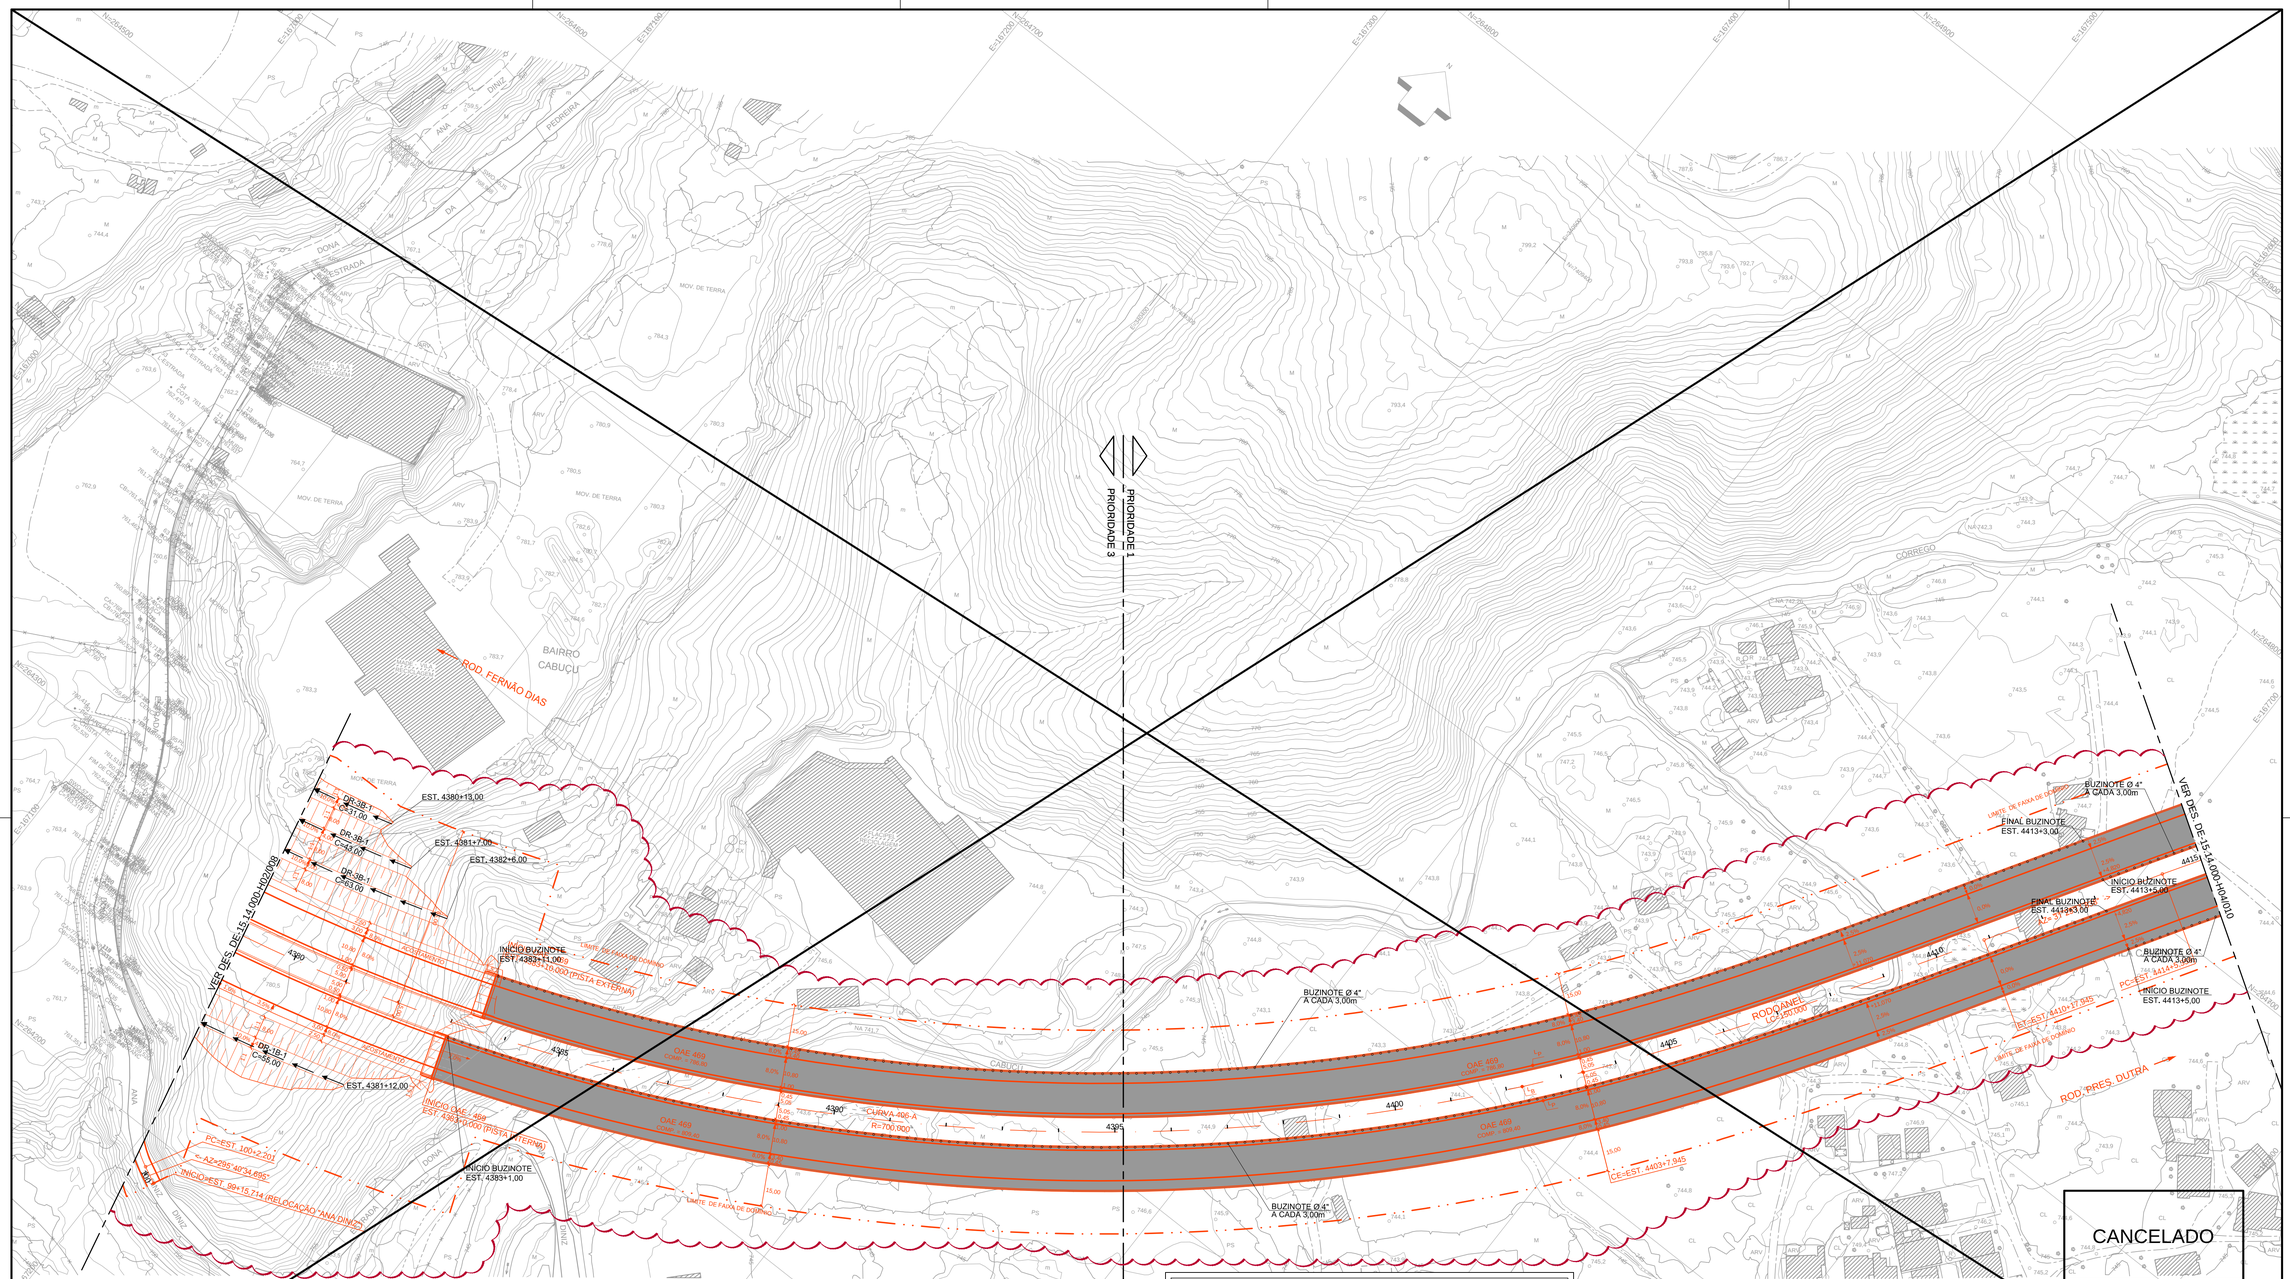

LIBERADO PARA EXECUÇÃO

LIBERADO PARA LOCAÇÃO DO EIXO 4000

NOTAS:
1 - PARA NOTAS GERAIS E LEGENDA VER DES. DE15.14.000-H04/001;
2 - ESTE DESENHO NÃO CONTÉM OS DRENOS DE PAVIMENTO, QUE SERÃO APRESENTADOS NA REVISÃO "B".

Nº	DISCRIMINAÇÃO	REVISOR	VERIFICAÇÃO DA CONFORMIDADE

REVISÕES

CÓDIGO	OBJETO
DE-15.14.000-F02/009	TRAÇADO EM PLANTA

DOCUMENTOS DE REFERÊNCIA

consórcio planservi engenharia TYPSA ENGECORPS

PROJ.	GLORIA A. NAKAMURA	10/14
COORD. ÁREA	ANTONIO CARLOS DE MARTIN	
COORD. PROJ.	FELIPE ISSA KABBACH JUNIOR	
RESP.TEC.	FELIPE ISSA KABBACH JUNIOR	CREA: 060045074B

ARTICULAÇÃO

VERIFICAÇÃO DA CONFORMIDADE DERSA

EG/DIPRO	ANTONIO CAVAGLIANO	10/14
EG/DECOP	JOSÉ LUIZ RIZZO	10/14
EG/DECOP	MARIA BEATRIZ S. NUNES	10/14

ESTA FOLHA É PROPRIEDADE DA DERSA DESENVOLVIMENTO RODOVIÁRIO S. A., E SEU CONTEÚDO NÃO PODE SER COPIADO OU REVELADO A TERCEIROS.
A LIBERAÇÃO OU A VERIFICAÇÃO DA CONFORMIDADE DESTE DOCUMENTO NÃO EXIME A PROJETISTA DE SUA RESPONSABILIDADE SOBRE O MESMO.

DERSA Desenvolvimento Rodoviário S. A.

EMPREENDIMENTO: RODOANEL MÁRIO COVAS — TRECHO: 14-NORTE SUBTRECHO: 001
OBJETO: DRENAGEM DE VIAS
LOCAL: EST. 4379+0,000 à EST. 4415+0,000

ESC: 1:1000	LOTE 4	CÓDIGO: DE-15.14.001-H04/009	REVISÃO A
	PROJ. 072		