PERFIL DO BUEIRO NA ESTACA 7004+7,00(R.700) A 34+0,530(AC. PEDRO DE CASTILHO)

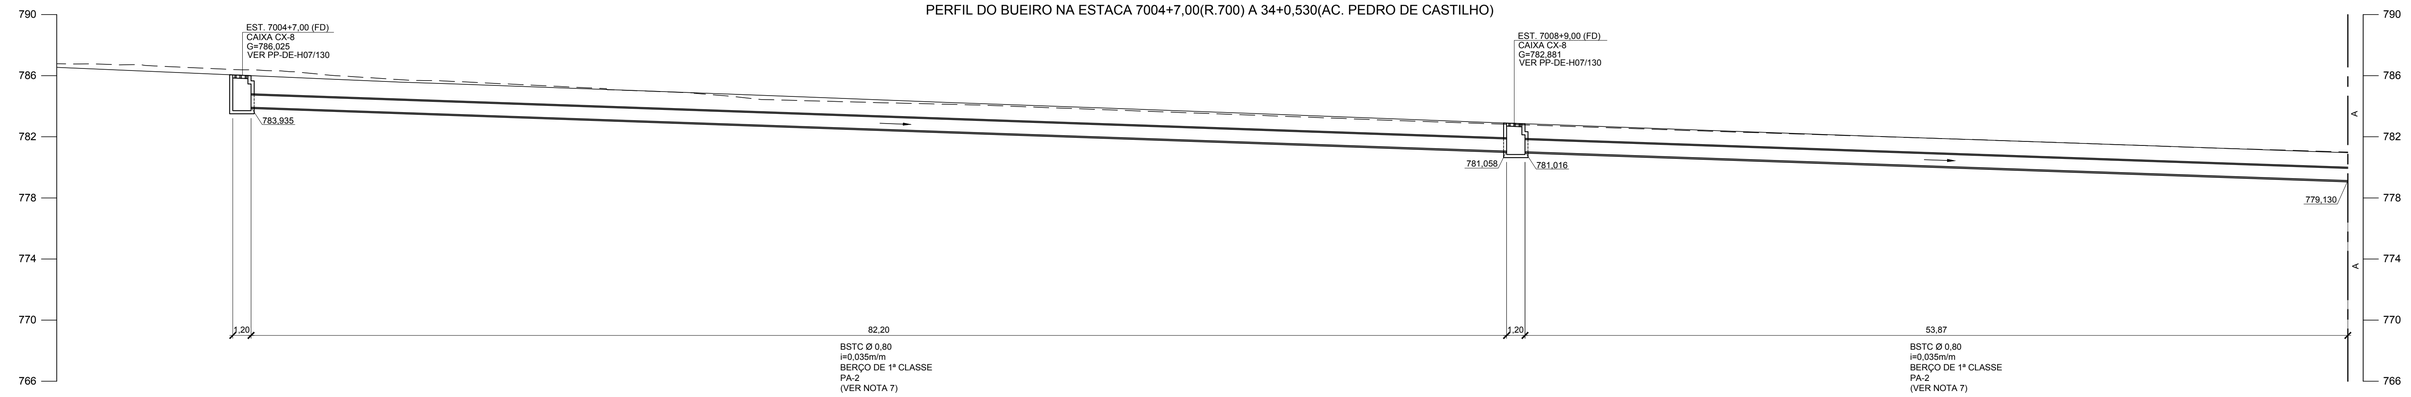

PERFIL DO BUEIRO NA ESTACA 7004+7,00(FERNÃO DIAS) A 34+0,530(AC. PEDRO DE CASTILHO)

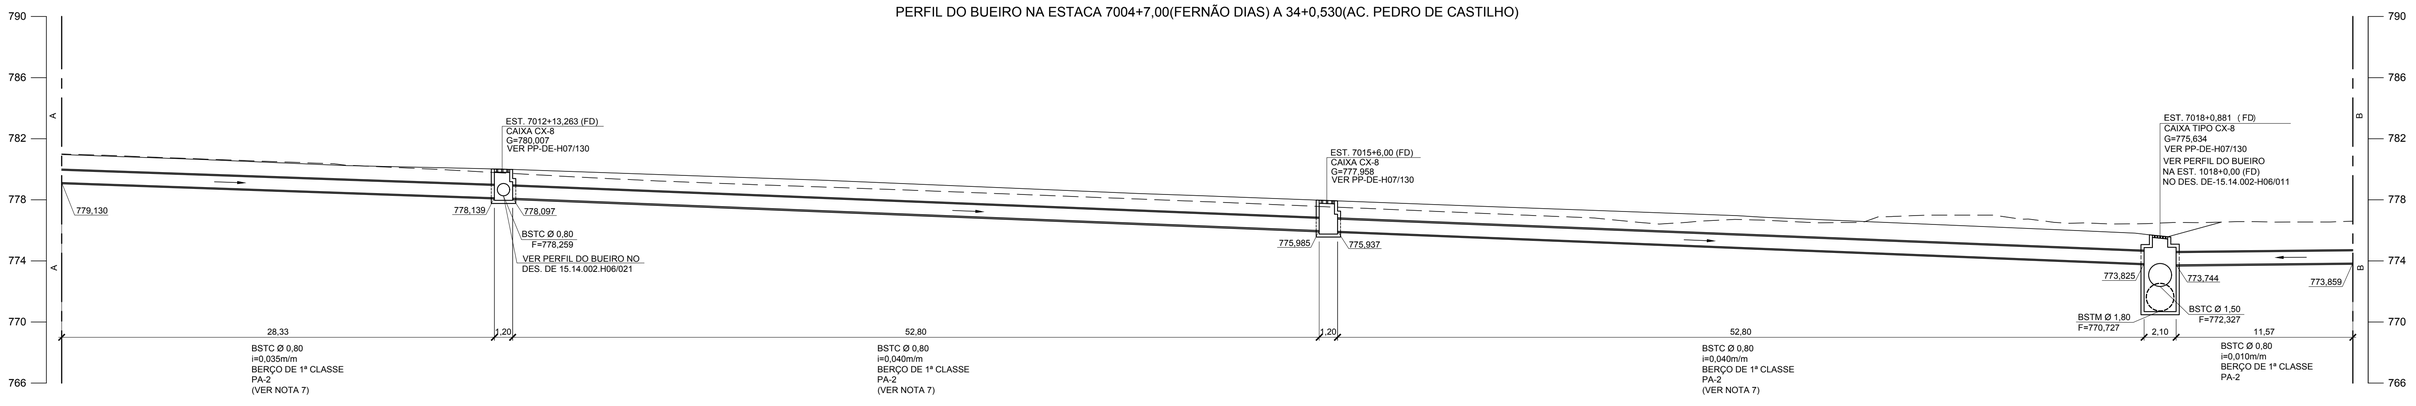

PERFIL DO BUEIRO NA ESTACA 7004+7,00(FERNÃO DIAS) A 34+0,530(AC. PEDRO DE CASTILHO)

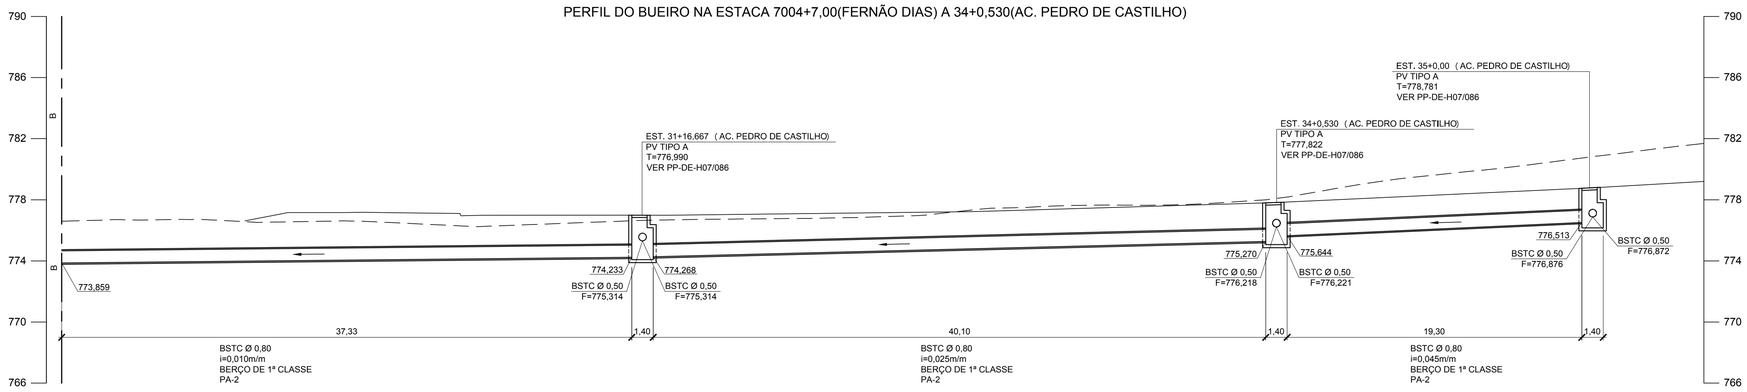

DETALHE "A"

ESC. 1:50

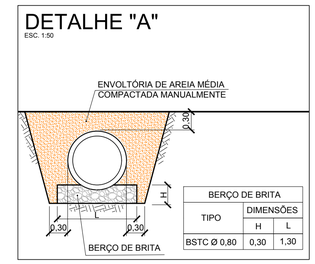

BERÇO DE BRITA		
TIPO	DIMENSÕES	
	H	L
BSTC Ø 0,80	0,30	1,30

NOTAS:

1. COTAS E DIMENSÕES EM METRO.
2. DETALHES DE ASSENTAMENTO DE BERÇOS DE BUEIROS TUBULARES, VER DESENHO PP-DE-H07/072.
3. CLASSE DOS TUBOS DE ACORDO COM NBR-8890/2007 DA ABNT.
4. NO CASO DE OCORRER MACIÇO ROCHOSO AFLORANDO NO NÍVEL DE APOIO DO BUEIRO OU GALERIA, EXECUTAR UMA SOBRE-ESCAVAÇÃO COM 50 cm E PREENCHER COM ATERRO COMPACTADO.
5. O ATERRO COMPACTADO SÓ PODERÁ SER EXECUTADO EM ZONAS TOTALMENTE DRENADAS E SECAS.
6. AS COTAS DEVERÃO SER CONFIRMADAS EM CAMPO E AS DECLIVIDADES DE PROJETO DEVERÃO SER MANTIDAS.
7. NOS LOCAIS EM QUE HOUVER INTERFERÊNCIA DA CAMADA DE RACHÃO COM A REDE COLETORA, FAZER O ENVELOPAMENTO DO TUBO COM AREIA, CONFORME DETALHE "A".
   A AREIA PODE SER SUBSTITUÍDA POR BICA CORRIDA OU BRITA GRADUADA, QUE DEVERÁ SER COMPACTADA UTILIZANDO-SE EQUIPAMENTOS MANUAIS VIBRATÓRIOS.

Nº	DISCRIMINAÇÃO	REVISOR	VERIFICAÇÃO DA CONFORMIDADE
C	REVISÃO DO DETALHE "A" E NOTA 7	ANTONIO C. DE MARTIN 10/16	MARIA BEATRIZ S. NUNES 10/16 / ANTONIO CAVAGLIANO 10/16
B	INCLUSÃO DA NOTA 7 E DETALHE "A"	ANTONIO C. DE MARTIN 08/16	MARIA BEATRIZ S. NUNES 08/16 / ANTONIO CAVAGLIANO 08/16

REVISÕES

CÓDIGO	OBJETO
DE-15.14.002-H04/404	DRENAGEM DE VIAS
DE-15.14.002-H04/402	DRENAGEM DE VIAS

DOCUMENTOS DE REFERÊNCIA

CONSÓRCIO planservi engenharia TYPSA ENGECORPS

PROJ.	RAFAEL BATELOCHI SLOBODTICOV	04/14
COORD. ÁREA	ANTONIO C. DE MARTIN	
COORD. PROJ.	FELIPE ISSA KABBACH JUNIOR	
RESP.TEC.	FELIPE ISSA KABBACH JUNIOR CREA: 060045074B	

VERIFICAÇÃO DA CONFORMIDADE DERSA

EG/DIPRO	ANTONIO CAVAGLIANO	04/14
EG/DECOP	MARIA BEATRIZ S. NUNES	04/14
EG/DECOP	JOSÉ LUIZ RIZZO	04/14

ESTA FOLHA É PROPRIEDADE DA DERSA DESENVOLVIMENTO RODOVIÁRIO S. A., E SEU CONTEÚDO NÃO PODE SER COPIADO OU REVELADO A TERCEIROS.
A LIBERAÇÃO OU A VERIFICAÇÃO DA CONFORMIDADE DESTE DOCUMENTO NÃO EXIME A PROJETISTA DE SUA RESPONSABILIDADE SOBRE O MESMO.

DERSA Desenvolvimento Rodoviário S. A.

EMPREENDIMENTO: RODOANEL MÁRIO COVAS — TRECHO: 14-NORTE SUBTRECHO: 002

OBJETO: PERFIL DE BUEIRO

LOCAL: EST. 7004+7,00 (FD) A 34+0,530 (AC. PEDRO DE CASTILHO)

ESC: 1:200 | LOTE 4 | PROJ. 072

CÓDIGO: DE-15.14.002-H06/009

REVISÃO C