




PERFIL DO BUEIRO EST. 4251+15,00 A EST. 4262+0,00

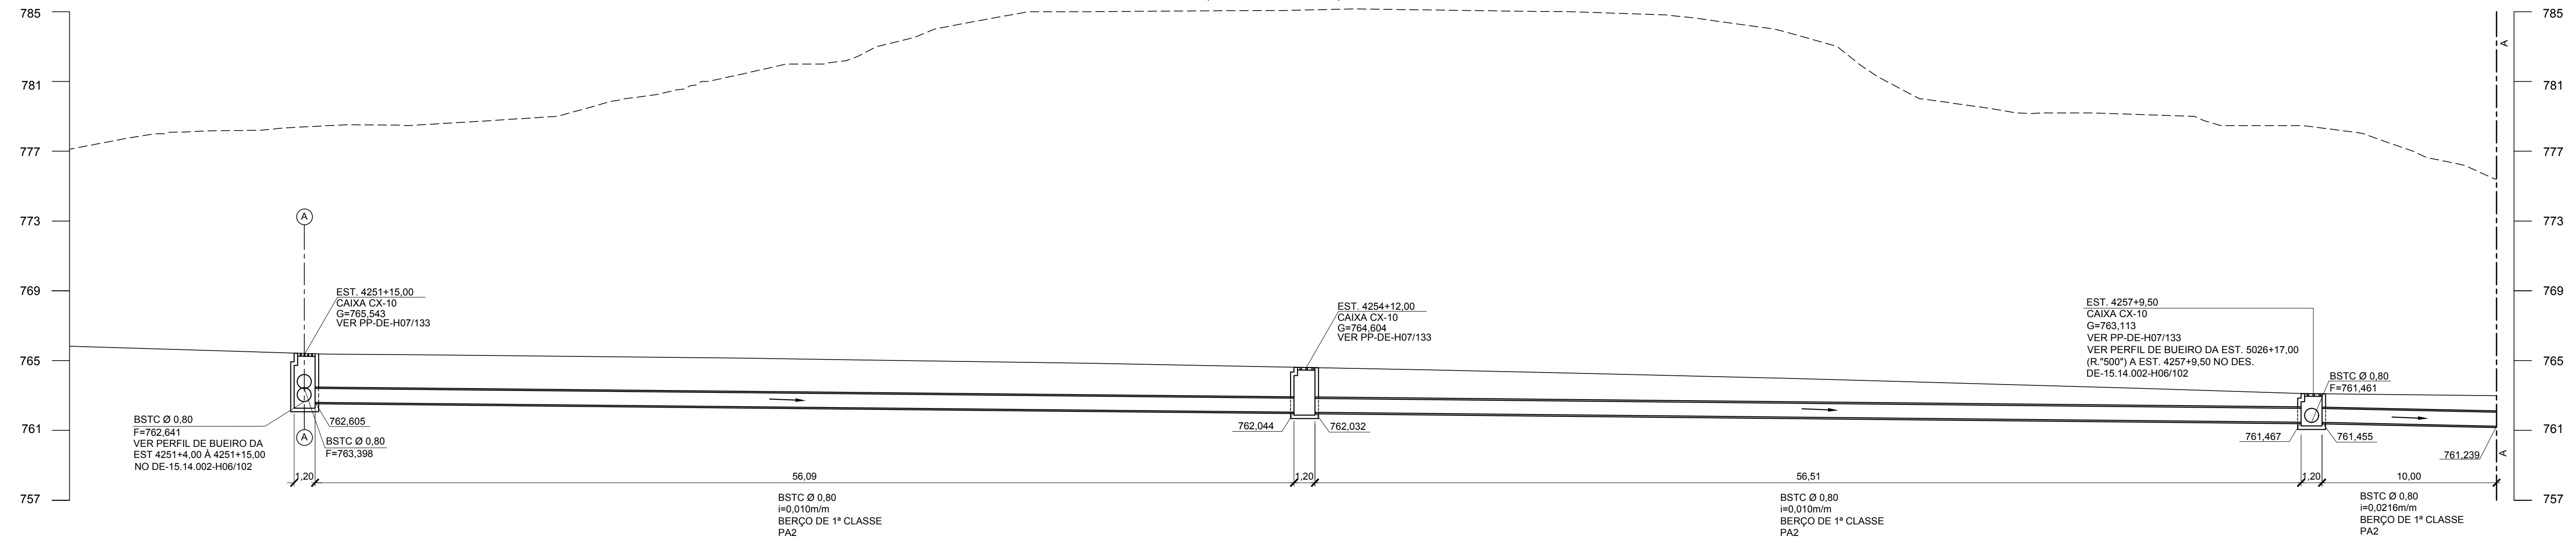


PERFIL DO BUEIRO EST. 4251+15,00 A EST. 4262+0,00

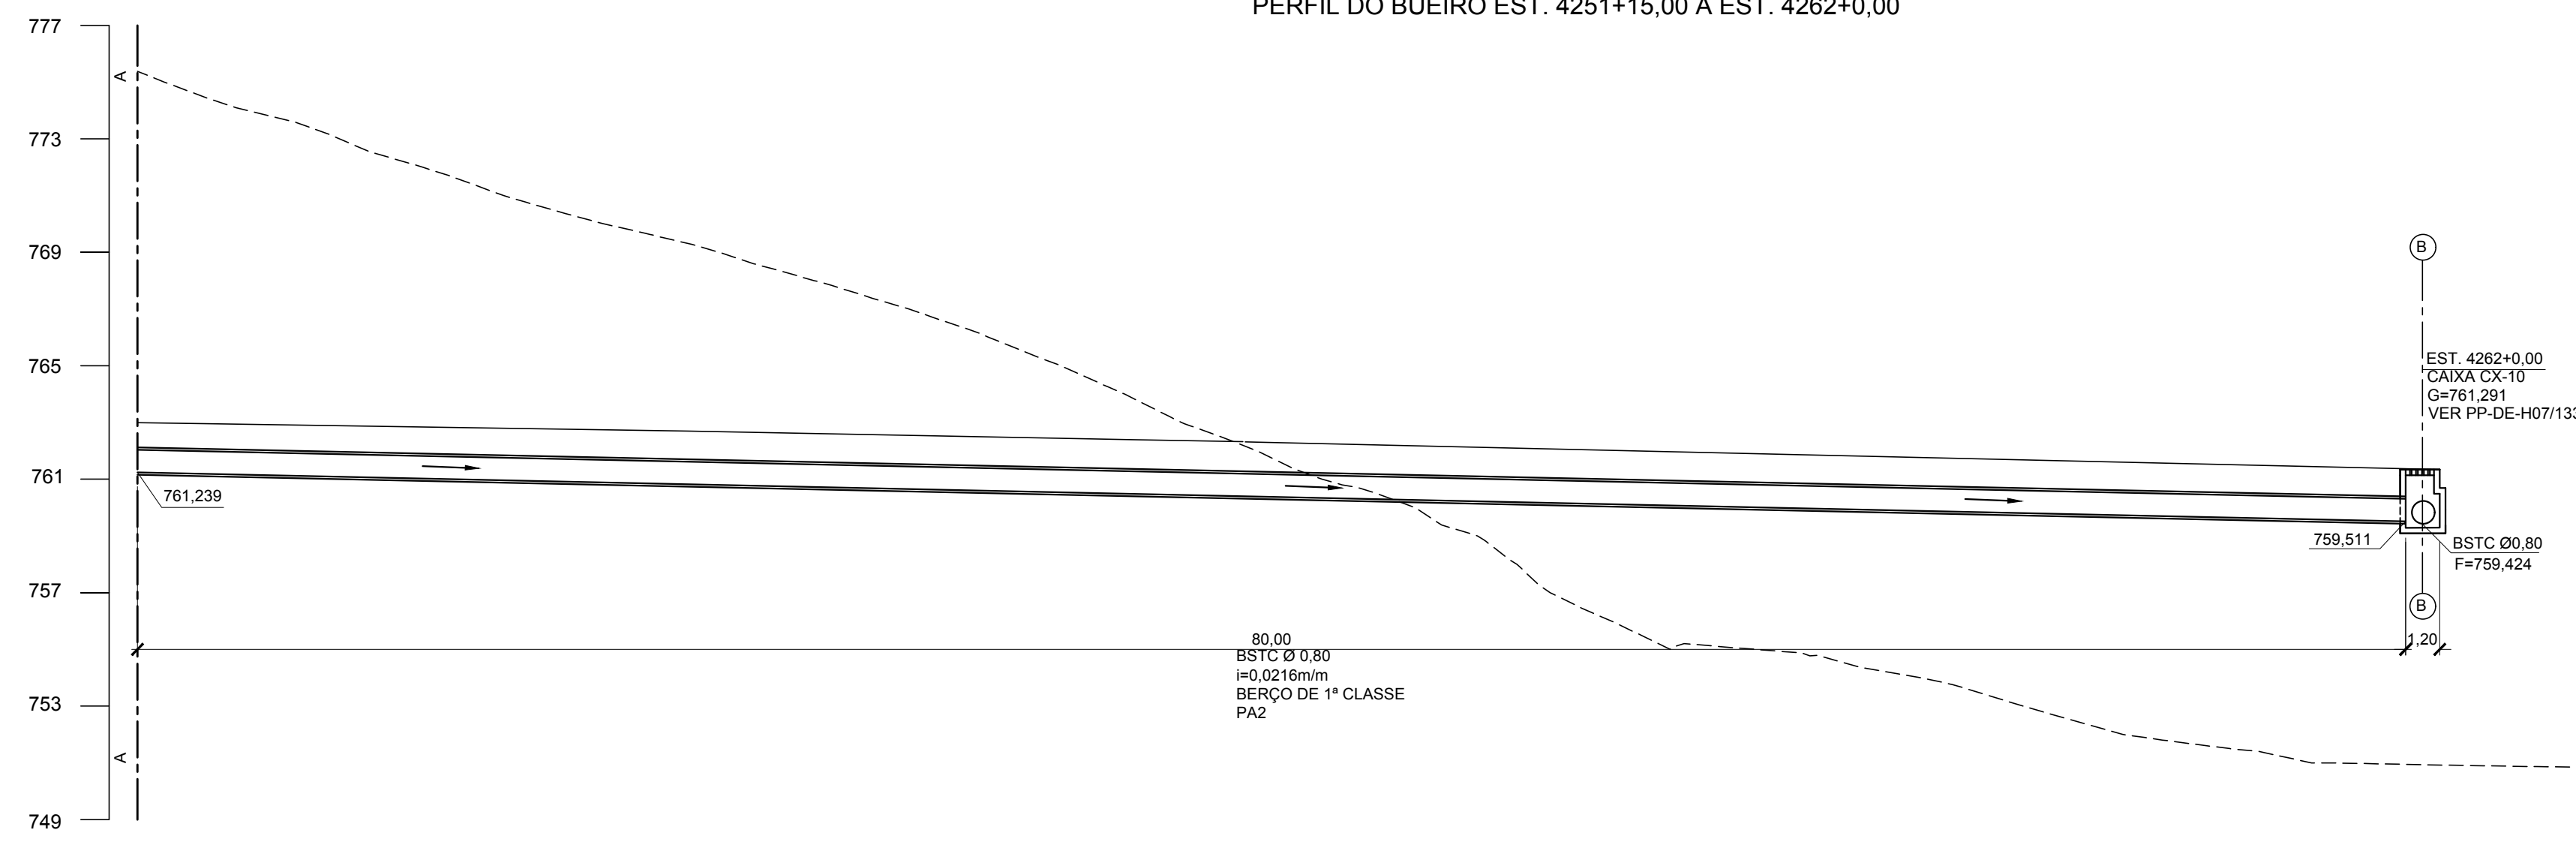

PERFIL DO BUEIRO EST. 4262+0,00

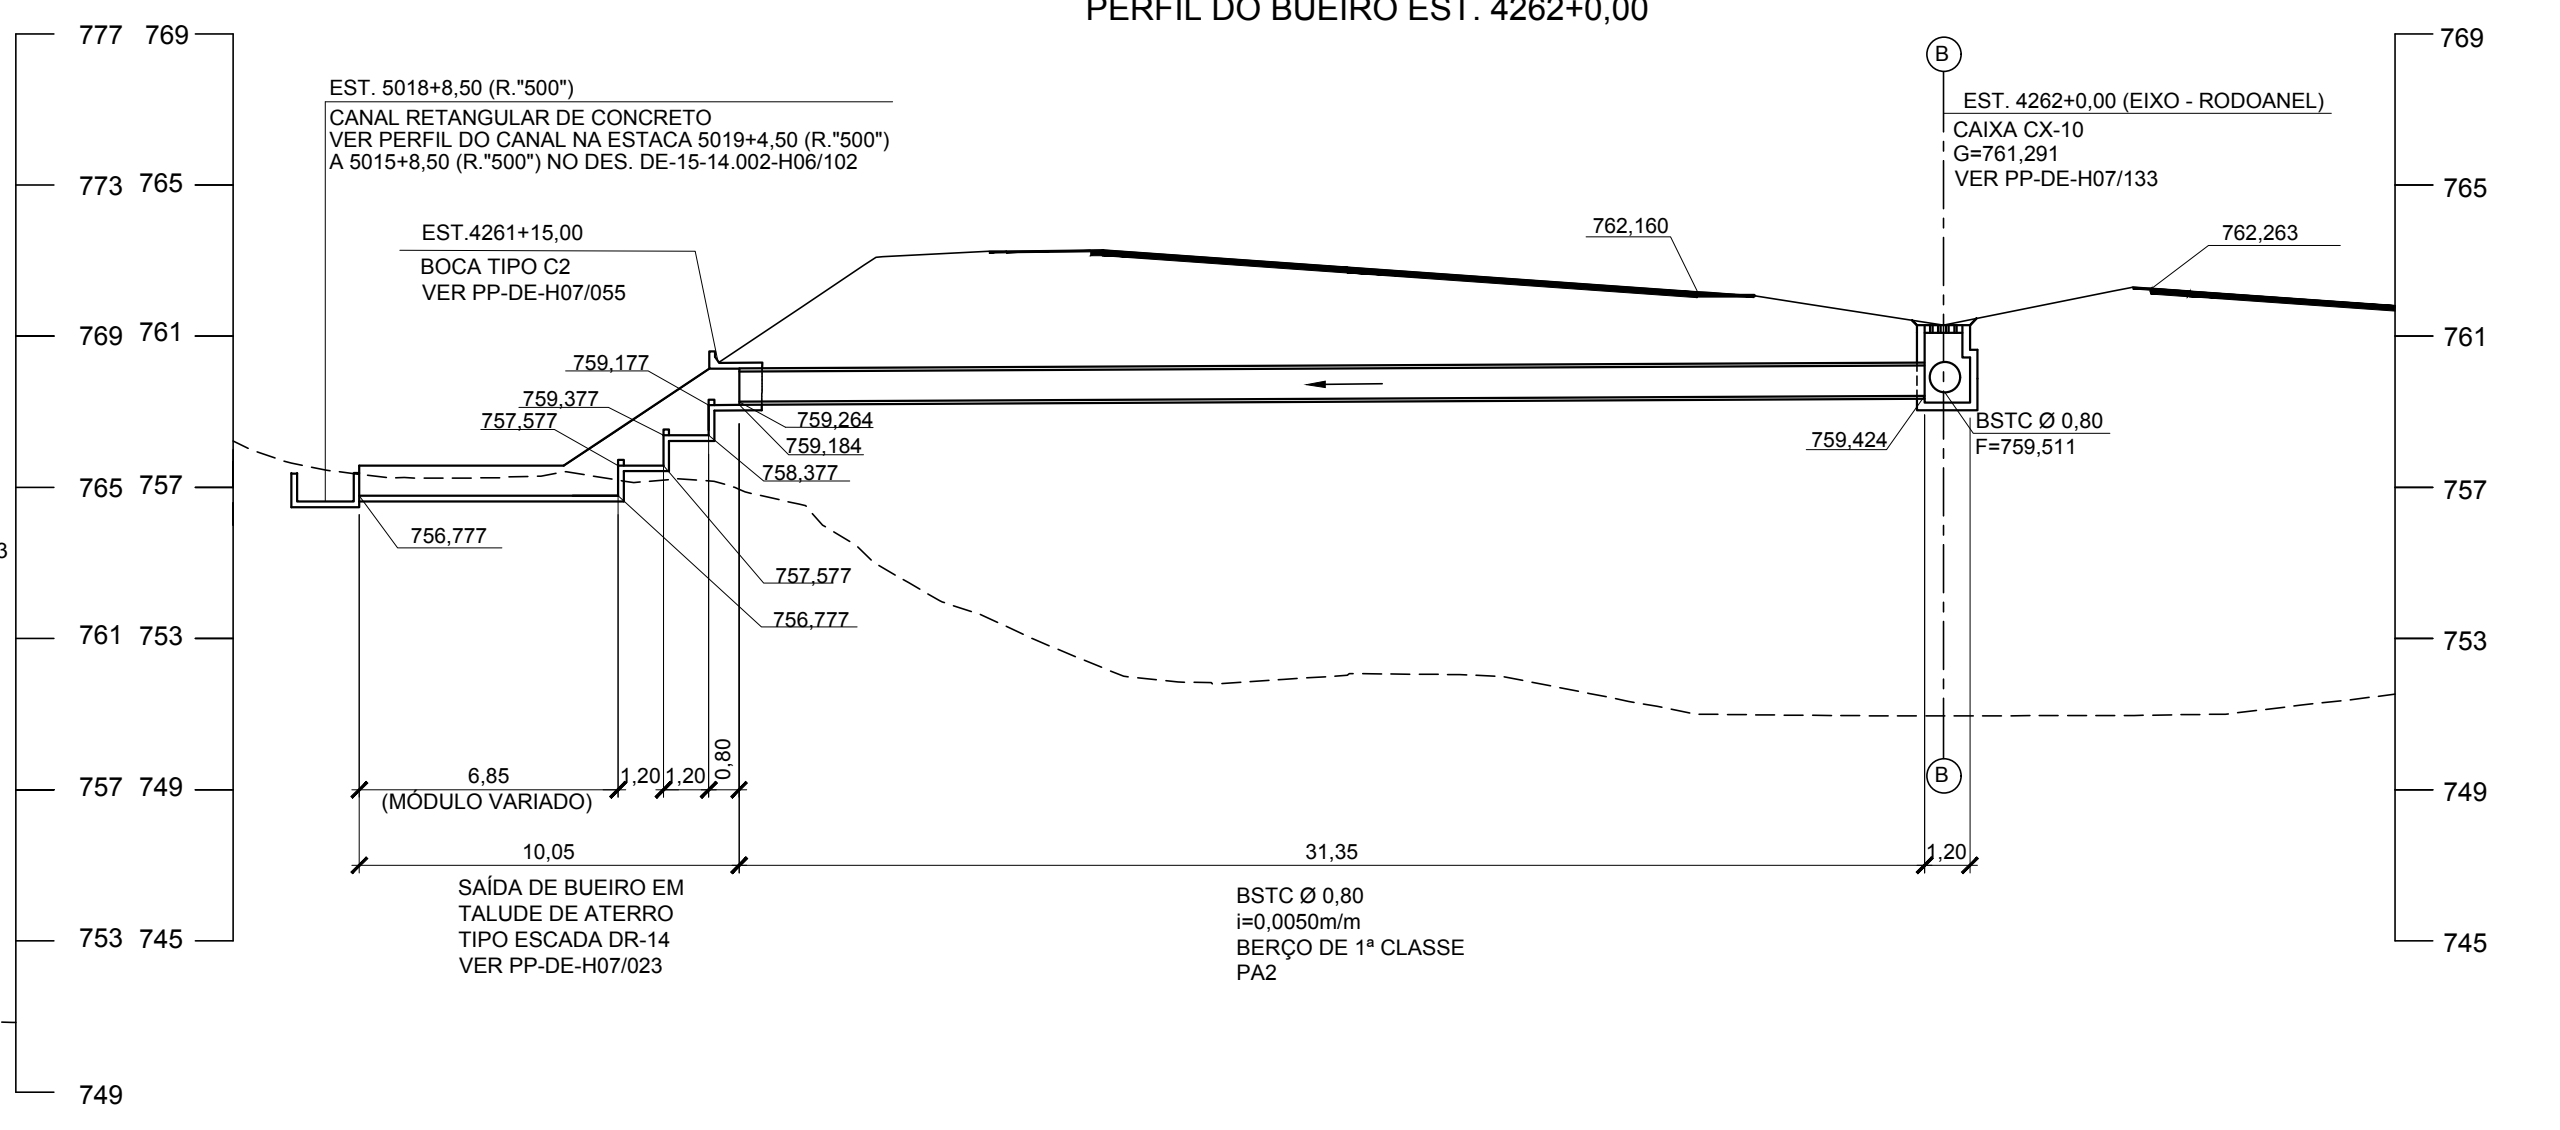

PERFIL DO BUEIRO DA ESTACA 19+19,551 (AC. "A. G. CAMPOS") A EST. 4251+15,00 (RODOANEL)

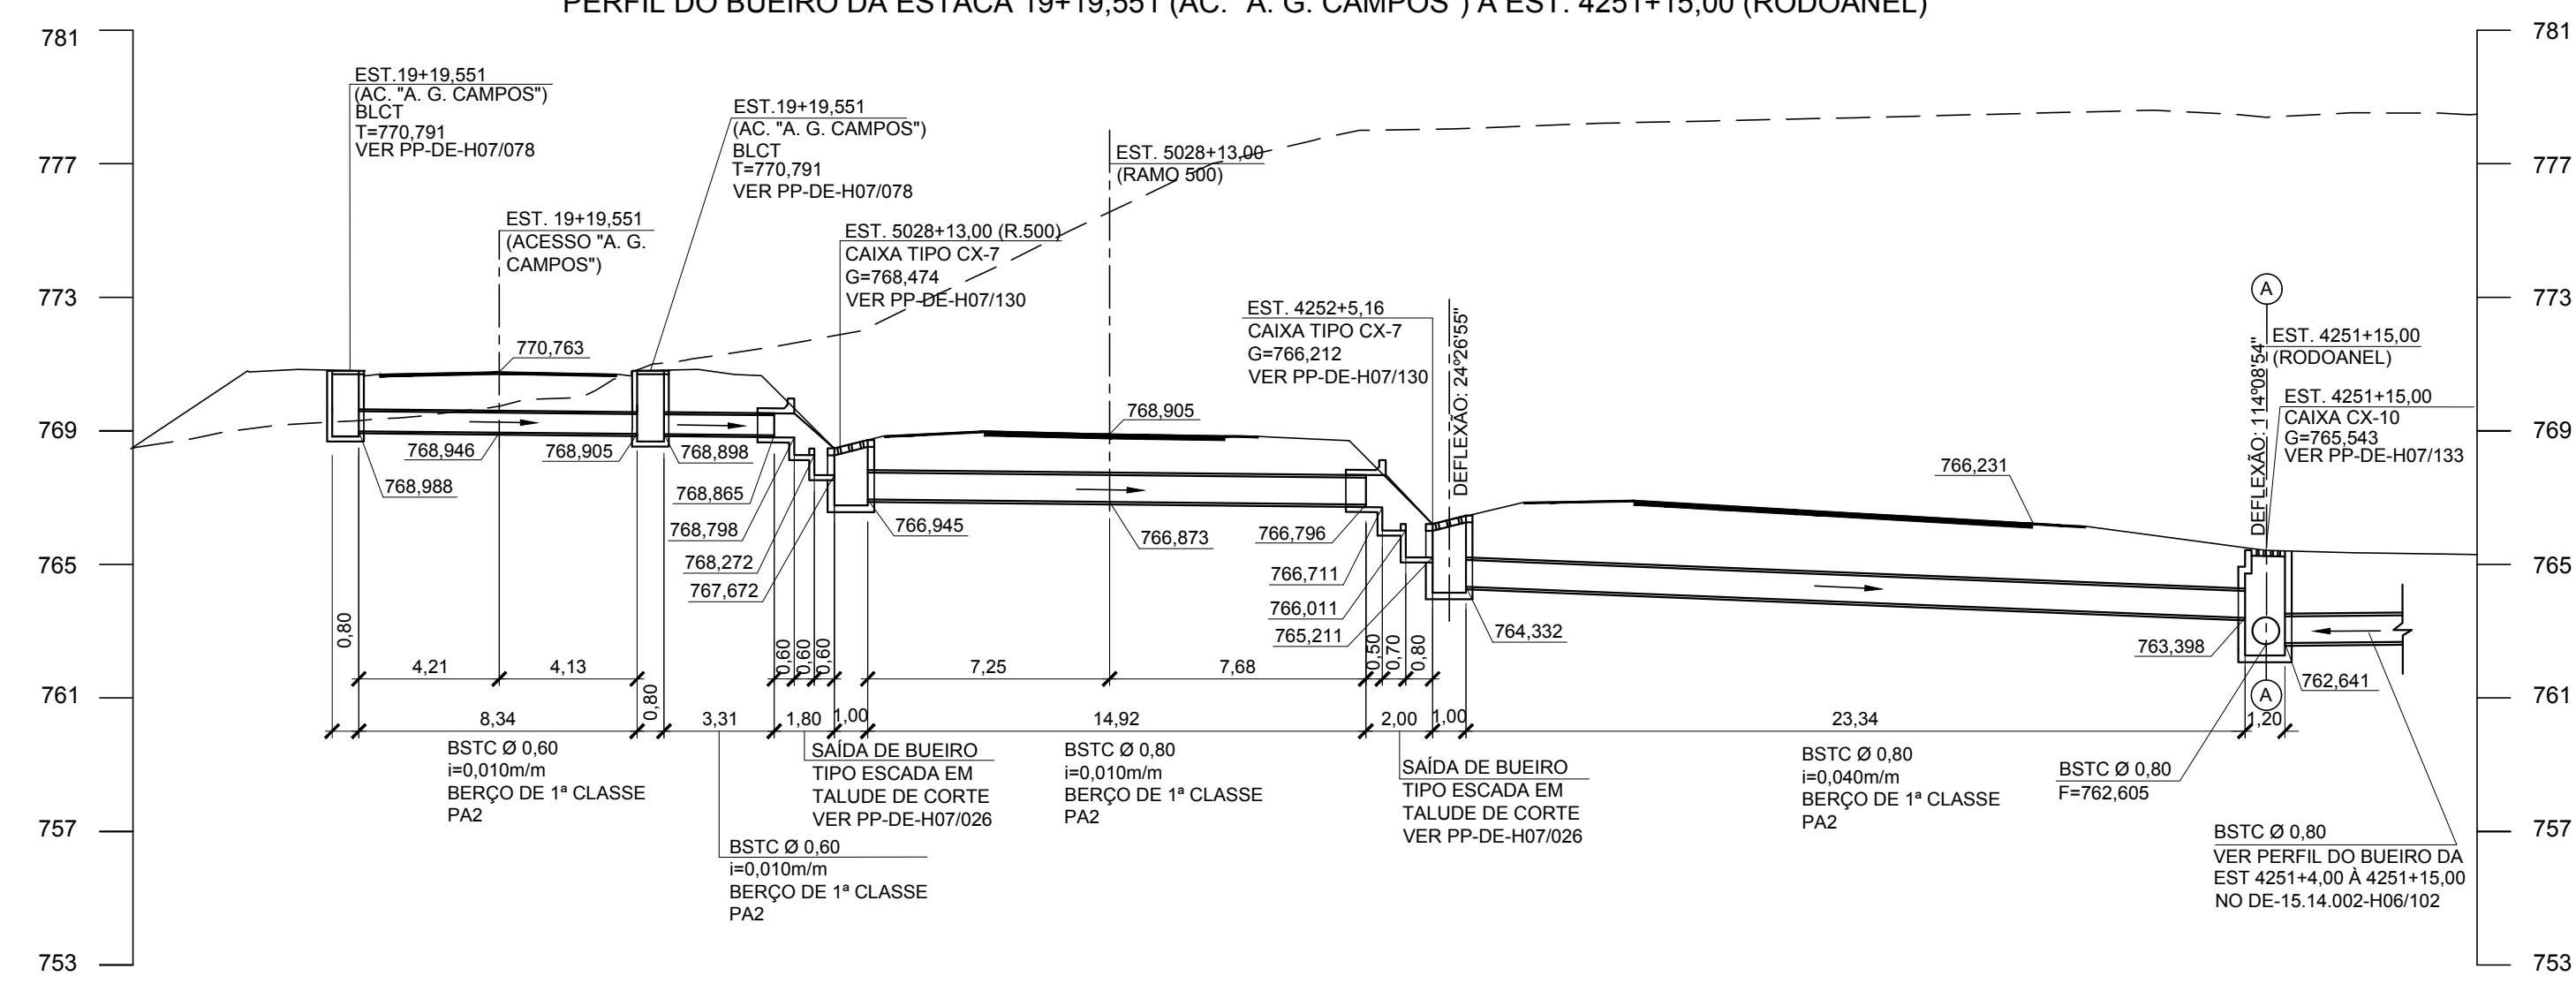

- NOTAS:
1. COTAS E DIMENSÕES EM METRO.
 2. DETALHES DE ASSENTAMENTO DE BERÇOS DE BUEIROS TUBULARES, VER DESENHO PP-DE-H07/072.
 3. CLASSE DOS TUBOS DE ACORDO COM NBR-8890/2007 DA ABNT.
 4. AS COTAS DEVERÃO SER CONFIRMADAS EM CAMPO E AS DECLIVIDADES DE PROJETO DEVERÃO SER MANTIDAS.

REVISÕES		VERIFICAÇÃO DA CONFORMIDADE		CÓDIGO	OBJETO
C	INCLUSÃO DO BUEIRO DA EST. 19+19,551 (AC. A.G. CAMPOS) A EST. 4251+15,00	ANTONIO C. DE MARTIN	MARIA BEATRIZ S. NUNES	1016	ANTONIO CAVAGLIANO
B	EXCLUSÃO DE BUEIRO NA EST. 4254+16,00	ANTONIO C. DE MARTIN	JOSE LUIZ RIZZO	1214	DE-15.14.002-H06/008 DRENAGEM DE VAS
Nº	DISCRIMINAÇÃO	REVISOR	VERIFICAÇÃO DA CONFORMIDADE	CÓDIGO	OBJETO

VERIFICAÇÃO DA CONFORMIDADE DERSA

EG/DIPRO	ANTONIO CAVAGLIANO	08/14
EG/DECOPI	JOSE LUIZ RIZZO	08/14
EG/DECOPI	MARIA BEATRIZ S. NUNES	08/14

ESTA FOLHA É PROPRIEDADE DA DERSA DESENVOLVIMENTO RODOVIÁRIO S. A. E SEU CONTEÚDO NÃO PODE SER COPIADO OU REVELADO A TERCEIROS. A LIBERAÇÃO OU A VERIFICAÇÃO DA CONFORMIDADE DESTES DOCUMENTOS NÃO EXIME O PROJETISTA DE SUA RESPONSABILIDADE SOBRE O MESMO.

DERSA

Desenvolvimento Rodoviário S. A.

EMPREENDIMENTO: RODOANEL MARIO COVAS		TRECHO: 14-NORTE SUBTRECHO: 002	
OBJETO: PERFIL DE BUEIRO			
LOCAL: EST. 4251+15,00 A EST. 4262+0,00; EST. 4262+0,00; EST. 19+19,551 (AC. A. G. CAMPOS) A EST. 4251+15,00			
ESC: 1:200	LOTE 4	CÓDIGO: DE-15.14.002-H06/101	REVISÃO C
		PROJ. 072	