PERFIL DO BUEIRO DA EST. 4376+1,50

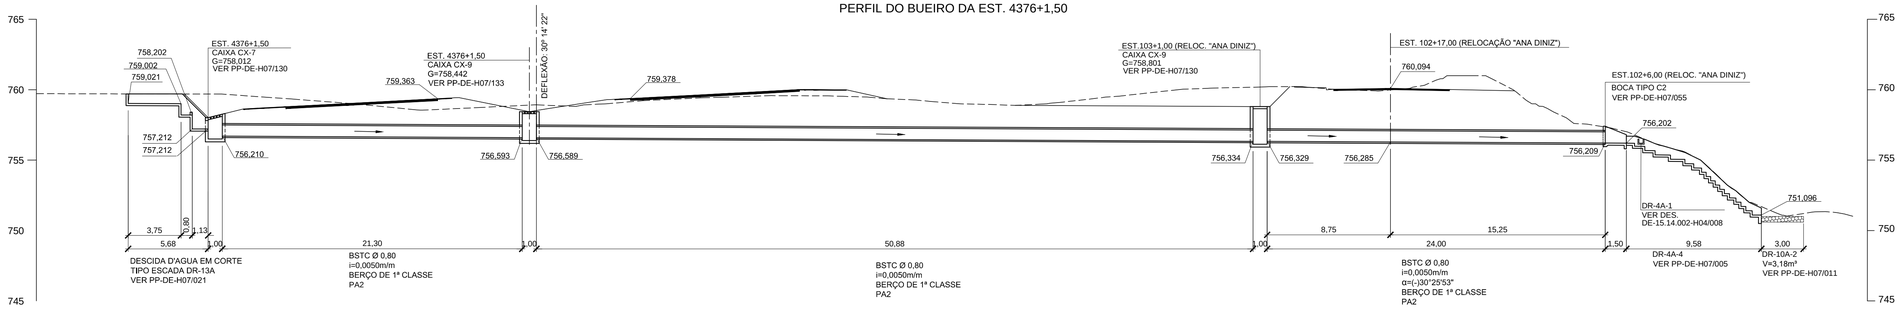

NOTAS:

1. COTAS E DIMENSÕES EM METRO.
2. DETALHES DE ASSENTAMENTO DE BERÇOS DE BUEIROS TUBULARES, VER DESENHO PP-DE-H07/072.
3. CLASSE DOS TUBOS DE ACORDO COM NBR-8890/2007 DA ABNT.
4. AS COTAS DEVERÃO SER CONFIRMADAS EM CAMPO E AS DECLIVIDADES DE PROJETO DEVERÃO SER MANTIDAS.

Nº	DISCRIMINAÇÃO	REVISOR	VERIFICAÇÃO DA CONFORMIDADE

REVISÕES

CÓDIGO	OBJETO
DE-15.14.002-H04/008	PLANTA DE DRENAGEM

DOCUMENTOS DE REFERÊNCIA

consórcio planservi engenharia TYPSA ENGECORPS

PROJ.	GUILHERME PEEV DOS SANTOS	08/14
COORD. ÁREA	ANTONIO C. DE MARTIN	
COORD. PROJ.	FELIPE ISSA KABBACH JUNIOR	
RESP.TEC.	FELIPE ISSA KABBACH JUNIOR	CREA: 060450748

VERIFICAÇÃO DA CONFORMIDADE DERSA

EG/DIPRO	ANTONIO CAVAGLIANO	08/14
EG/DECOP	JOSÉ LUIZ RIZZO	08/14
EG/DECOP	MARIA BEATRIZ S. NUNES	08/14

ESTA FOLHA É PROPRIEDADE DA DERSA DESENVOLVIMENTO RODOVIÁRIO S. A., E SEU CONTEÚDO NÃO PODE SER COPIADO OU REVELADO A TERCEIROS.
A LIBERAÇÃO OU A VERIFICAÇÃO DA CONFORMIDADE DESTE DOCUMENTO NÃO EXIME A PROJETISTA DE SUA RESPONSABILIDADE SOBRE O MESMO.

DERSA Desenvolvimento Rodoviário S. A.

EMPREENDIMENTO: RODOANEL MÁRIO COVAS TRECHO: 14-NORTE SUBTRECHO: 002

OBJETO: PERFIL DE BUEIRO

LOCAL: EST. 4376+1,50

ESC: 1:200	LOTE 4	CÓDIGO: DE-15.14.002-H06/103	REVISÃO A
	PROJ. 072		