



PERFIL DO BUEIRO DA EST. 4104+9,00 A EST. 4106+2,00

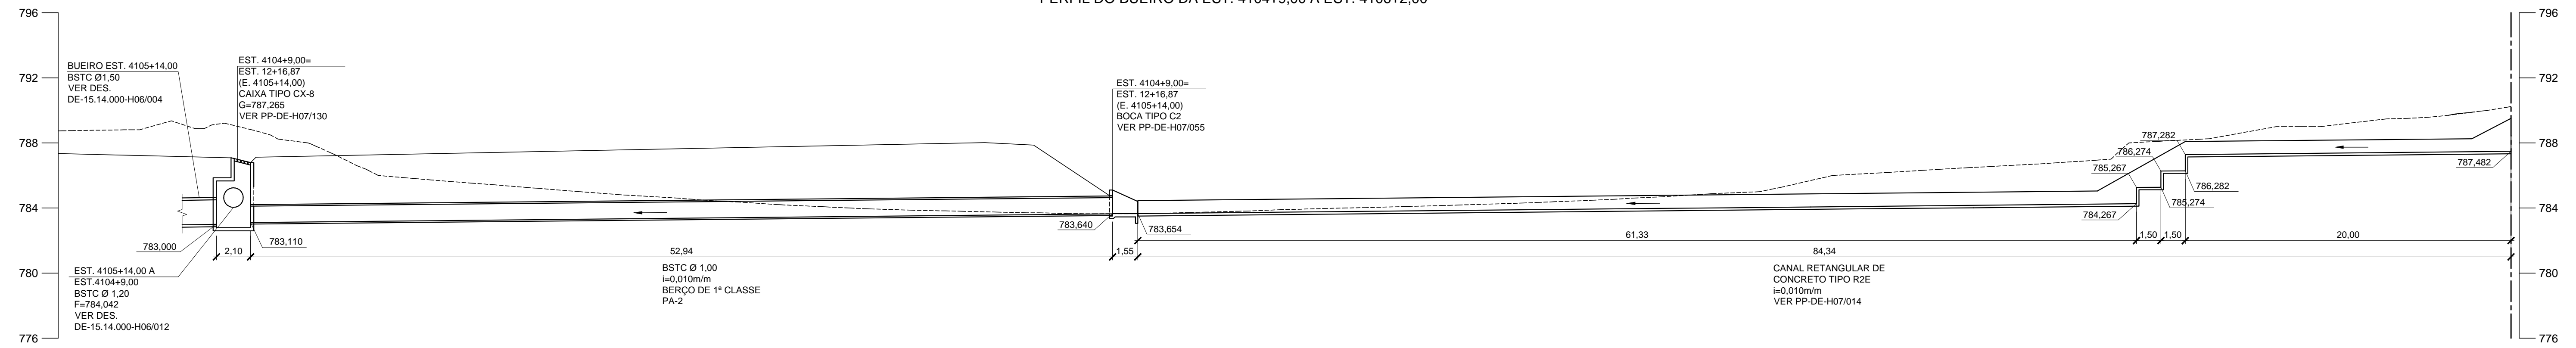

PERFIL DO BUEIRO DA EST. 4104+9,00 A EST. 4106+2,00

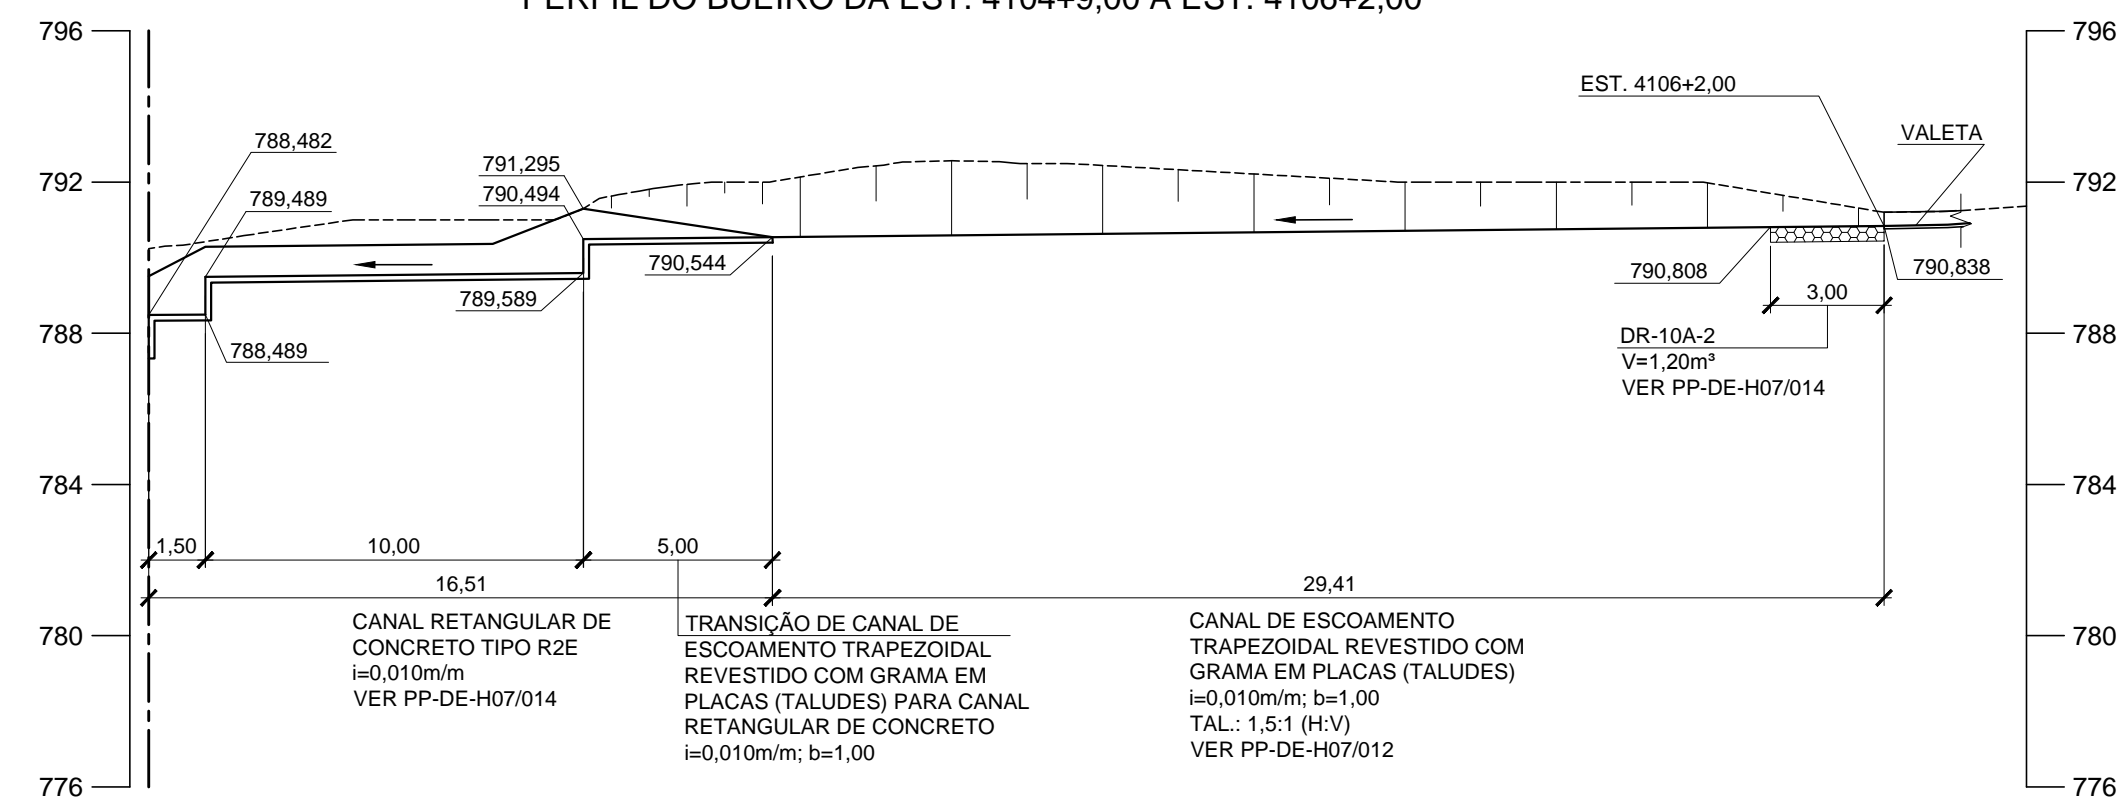

- NOTAS:
1. COTAS E DIMENSÕES EM METRO.
 2. DETALHES DE ASSENTAMENTO DE BERÇOS DE BUEIROS TUBULARES, VER DESENHO PP-DE-H07/072.
 3. CLASSE DOS TUBOS DE ACORDO COM NBR-8890/2007 DA ABNT.

						VERIFICAÇÃO DA CONFORMIDADE DERSA EG/DIPRO ANTONIO CAVAGLIANO 05/13 EG/DECOF MARIA BEATRIZ S. NUNES EG/DECOF JOSÉ LUIZ RIZZO		ESTA FOLHA É PROPRIEDADE DA DERSA DESENVOLVIMENTO RODOVIÁRIO S. A. E SEU CONTEÚDO NÃO PODE SER COPIADO OU REVELADO A TERCEIROS. A LIBERAÇÃO OU A VERIFICAÇÃO DA CONFORMIDADE DESTES DOCUMENTOS NÃO EXIME O PROJETISTA DE SUA RESPONSABILIDADE SOBRE O MESMO.		DERSA Desenvolvimento Rodoviário S. A. EMPREENDIMENTO: RODOANEL MARIO COVAS TRECHO: 14-NORTE SUBTRECHO: 000 OBJETO: PERFIL DE BUEIRO LOCAL: ÁREA DE DEPOSITO DE MATERIAL EXCEDENTE - DME 10845 EST. 4104+9,00 A EST. 4106+2,00 ESC: 1:200 LOTE 14 CÓDIGO: DE-15.14.404-H06/101 PROJ. 072 REVISÃO C	
C	REVISÃO GERAL, DEVIDO ALTERAÇÃO NO GREIDE	ANTÔNIO C. DE MARTIN 03/15	MARIA BEATRIZ S. NUNES 03/15	ANTÔNIO CAVAGLIANO 03/15		PROJ.	GUILHERME PEEV DOS SANTOS 03/15				
B	CAIXA COLETORA DA EST. 4104+9,00 (E. 4105+14,00)	ANTÔNIO C. DE MARTIN 12/13	MARIA BEATRIZ S. NUNES 12/13	ANTÔNIO CAVAGLIANO 12/13	DE-15.14.404-Q07/102	COORD. ÁREA	ANTONIO C. DE MARTIN				
Nº	DISCRIMINAÇÃO	REVISOR	VERIFICAÇÃO DA CONFORMIDADE	CÓDIGO	OBJETO	COORD. PROJ.	FELIPE ISSA KABBACH JUNIOR				
REVISÕES				DOCUMENTOS DE REFERÊNCIA							