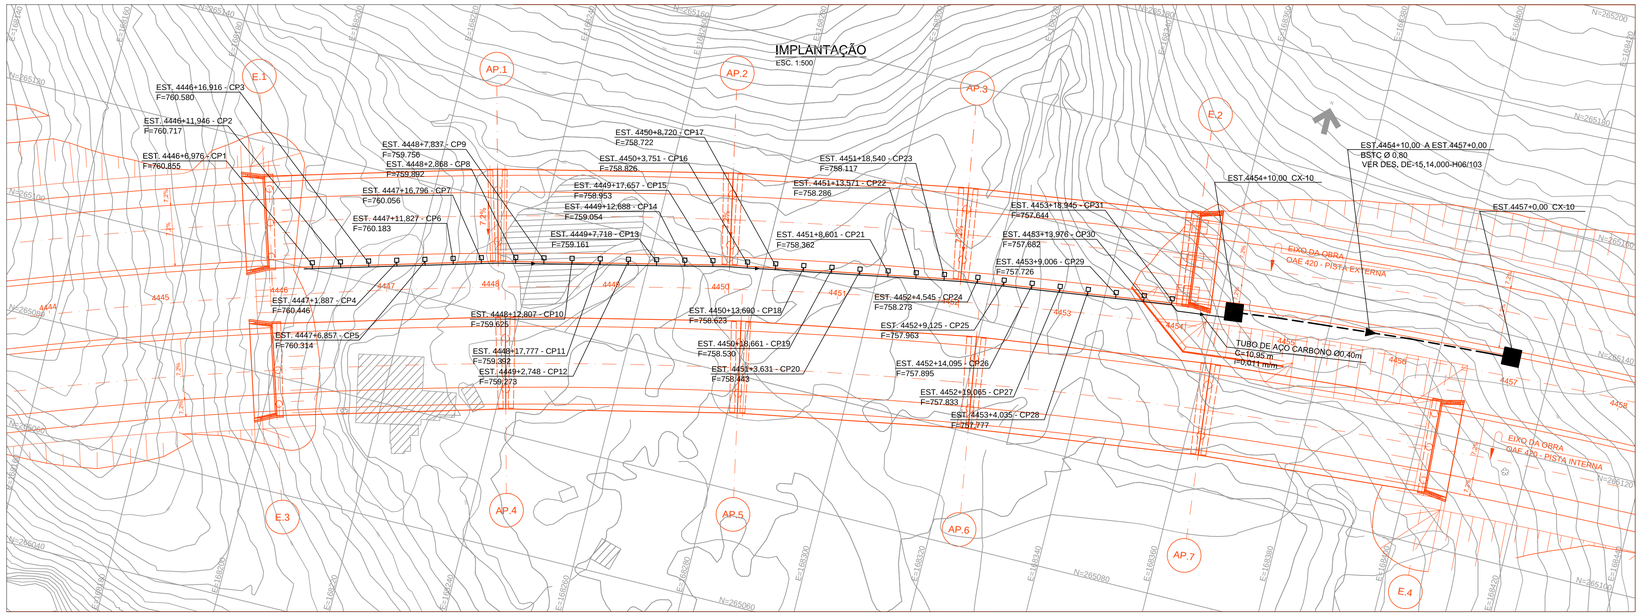

CORTE LONGITUDINAL NO EIXO DA OBRA - PISTA EXTERNA

ESC. 1:500

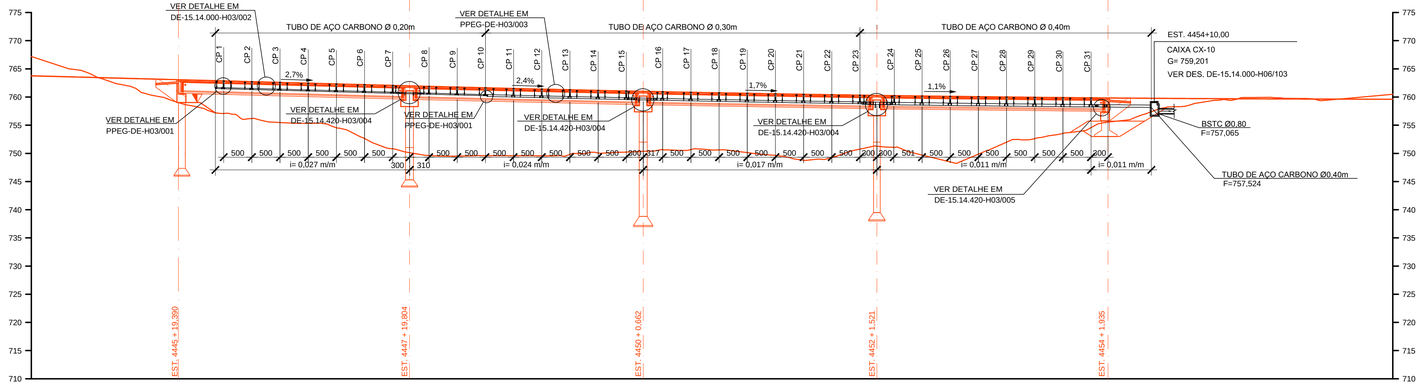

SEÇÃO TRANSVERSAL NO MEIO DO VÃO

ESC. 1:100

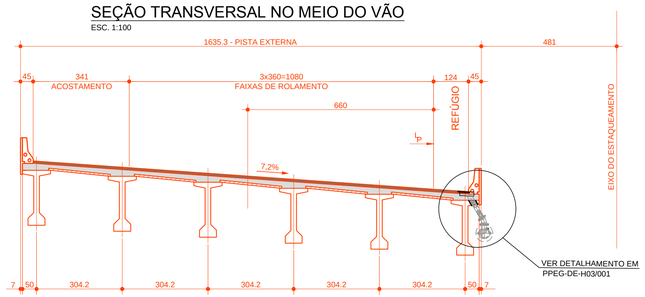

NOTAS

1- MEDIDAS EM CENTÍMETROS; NÍVEIS, COORDENADAS E DIÂMETRO DOS TUBOS EM METROS, EXCETO ONDE INDICADO.
2- NAS MUDANÇAS DE DIÂMETRO OS TUBOS COINCIDEM NA G.S.
3- PARA DETALHE DA TUBULAÇÃO, VER DESENHOS INDICADOS.
4- TODOS OS TUBOS ACOMPANHAM A DECLIVIDADE DO TABULEIRO, EXCETO ONDE INDICADO.
5- GRELHA DE FERRO FUNDIDO (RUPTURA >250kN) 40 x 40cm (30 x 30cm LIVRE), COM TRAVAMENTO ANTIFURTO.
6- TUBOS DE AÇO CARBONO CONFORME ABNT NBR 5622 ou ASTM A 139-96, COM COSTURA HELICOIDAL INTERNA E EXTERNA, EXTREMIDADES COM ANEL PARA ACOPLAMENTO, ACABAMENTO INTERNO E EXTERNO GALVANIZADO A FOGO CONFORME ASTM A 123, RESISTENTE A CORROSÃO, ESCOAMENTO POR GRAVIDADE.
7- CONEXÕES (CURVAS, T´s DE REDUÇÃO, REDUÇÕES E PLUG) DE AÇO CARBONO CONFORME ABNT NBR 5622 ou ASTM A 139-96, EXTREMIDADES COM ANEL PARA ACOPLAMENTO, ACABAMENTO INTERNO E EXTERNO GALVANIZADO A FOGO CONFORME ASTM A 123, RESISTENTE A CORROSÃO.
8- ACOPLAMENTOS EM FERRO FUNDIDO NODULAR FERRÍTICO CONFORME ABNT 6916 FE 4212. ACABAMENTO EM PRIMER ÓXIDO METÁLICO; PARAFUSOS E PORCAS EM AÇO SAE 1045 CONFORME ASTM A 307, ACABAMENTO BICROMATIZADO ELETROLITICAMENTE CONFORME ASTM A 164 GR LS E ANEL DE VEDAÇÃO EM BORRACHA SINTÉTICA (SBR) CONFORME ASTM D 2000 2 AA 610 B14 Z1.
9- QUANDO DA EXECUÇÃO DA OBRA, SE HOUVER NECESSIDADE DE CORTE OU SOLDA DAS TUBULAÇÕES, REFAZER A GALVANIZAÇÃO A FRIO DOS LOCAIS AFETADOS COM PRODUTOS "CRZ" OU "GALVIT".
10- FECHAR O INICIO DA TUBULAÇÃO COM PLUG PARA TUBO Ø200mm.
11-OS SUPORTES DE FIXAÇÃO DE TUBULAÇÕES AÉREAS DEVERÃO SER FIXADOS PRÓXIMO AO INÍCIO DA CAPTAÇÃO E AO LONGO DA TUBULAÇÃO COM ESPAÇAMENTO MÁXIMO ENTRE SI DE 2,5m.

Nº	DISCRIMINAÇÃO	REVISOR	VERIFICAÇÃO DA CONFORMIDADE

REVISÕES

CÓDIGO	OBJETO
DE-15.14.420-C01/001	IMPLANTAÇÃO - PLANTA, PERFIL E CORTES; PISTA EXTERNA
DE-15.14.000-H04/011	DRENAGEM DE VIAS
DE-15.14.000-H04/010	DRENAGEM DE VIAS

DOCUMENTOS DE REFERÊNCIA

consórcio planservi engenharia TYPSA ENGECORPS

PROJ.	GUILHERME PEEV DOS SANTOS	09/14
COORD. ÁREA	ANTONIO C. DE MARTIN	
COORD. PROJ	FELIPE ISSA KABBACH JUNIOR	
RESP.TEC.	FELIPE ISSA KABBACH JUNIOR CREA: 060450748	

VERIFICAÇÃO DA CONFORMIDADE DERSA

EG/DIPRO	ANTONIO CAVAGLIANO	09/14
EG/DECOP	JOSÉ LUIZ RIZZO	09/14
EG/DECOP	MARIA BEATRIZ S. NUNES	09/14

ESTA FOLHA É PROPRIEDADE DA DERSA DESENVOLVIMENTO RODOVIÁRIO S. A., E SEU CONTEÚDO NÃO PODE SER COPIADO OU REVELADO A TERCEIROS.
A LIBERAÇÃO OU A VERIFICAÇÃO DA CONFORMIDADE DESTE DOCUMENTO NÃO EXIME A PROJETISTA DE SUA RESPONSABILIDADE SOBRE O MESMO.

DERSA Desenvolvimento Rodoviário S. A.

EMPREENDIMENTO: RODOANEL MÁRIO COVAS TRECHO: 14- NORTE/SUBTRECHO: 420
OBJETO: PLANTA E PERFIL
DRENAGEM DA OAE 420
LOCAL: EST. 4445+19,390 A EST. 4454+1,935 - PISTA EXTERNA

ESC: INDICADA	LOTE 4	CÓDIGO: DE-15.14.420-H03/001	REVISÃO A
	PROJ. 072		