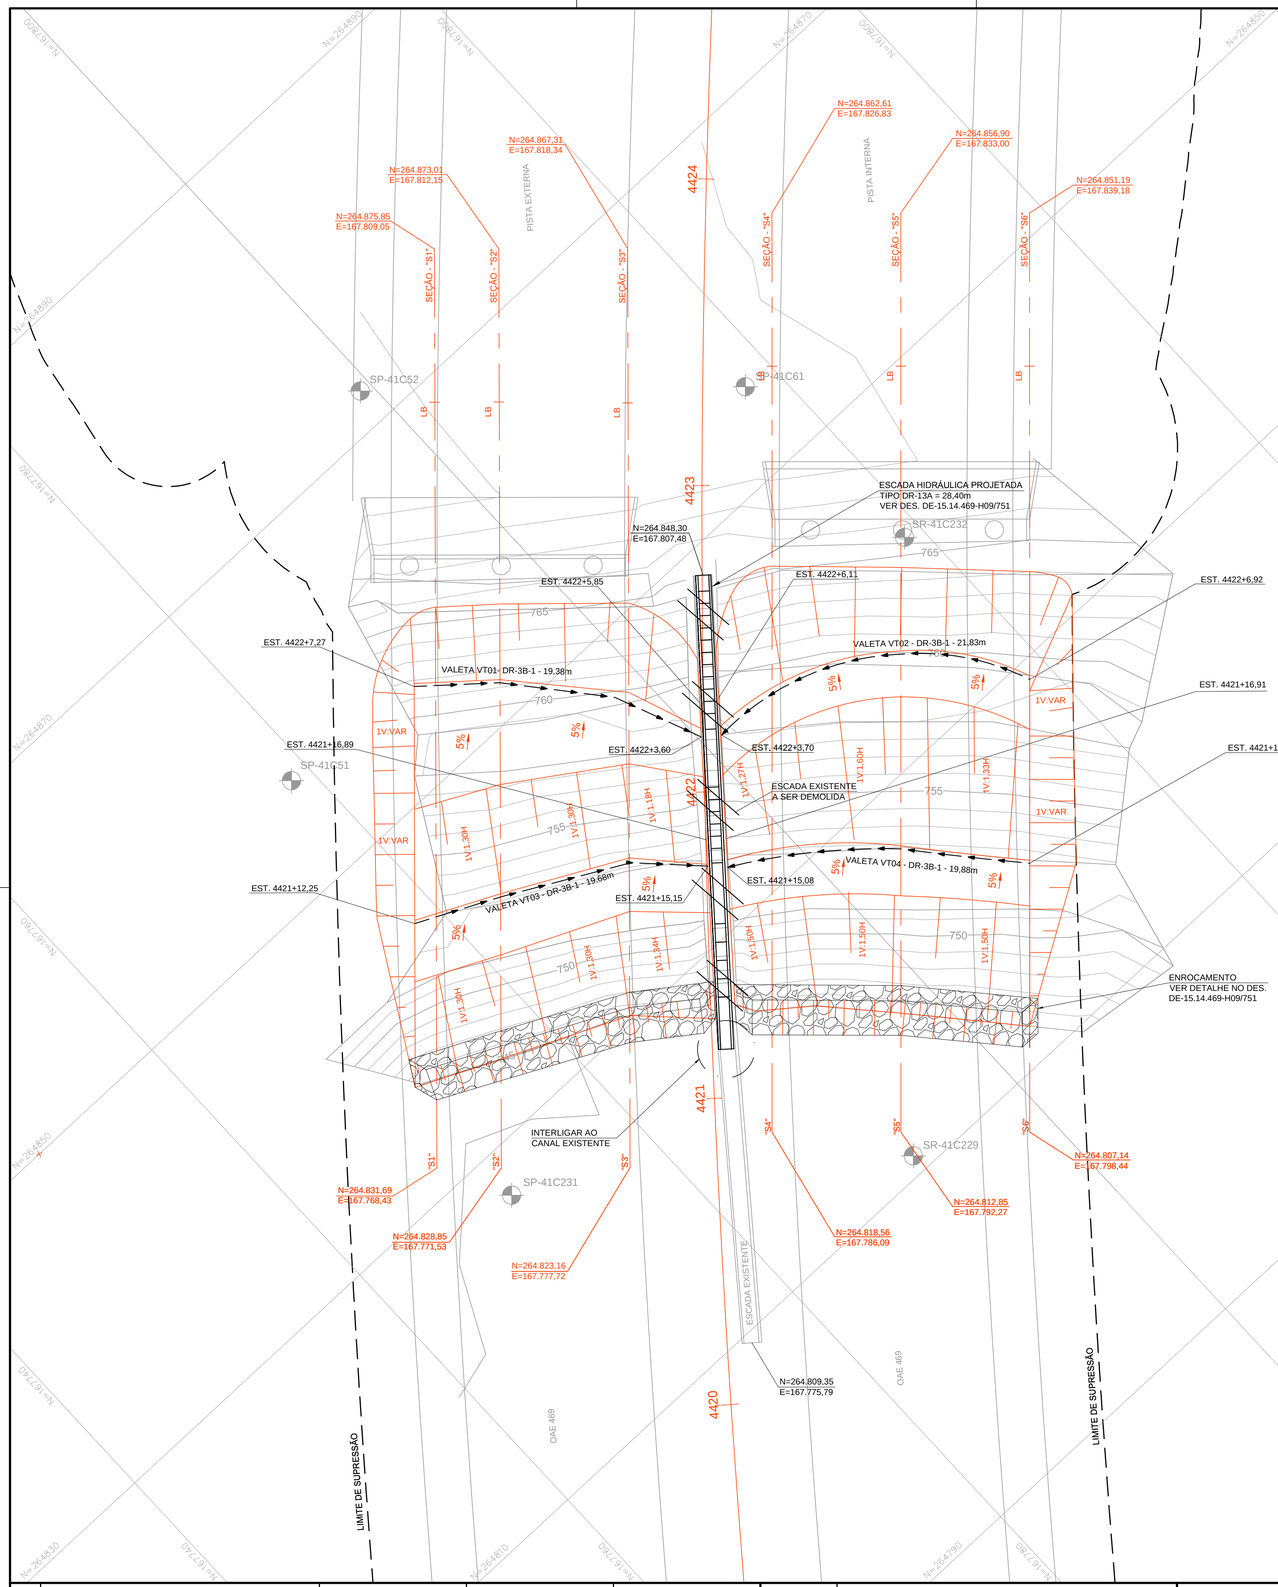

LEGENDA

- VALETA - DR-3B-1 - L_{TOTAL} = 80,77m
- ESCADA HIDRÁULICA - TIPO DR-13A = 30,98m
- ESCADA HIDRÁULICA A SER DEMOLIDA - TIPO DR-13A = 30,98m

NOTAS - GERAIS

1. DIMENSÕES E COTAS EM METRO, EXCETO ONDE INDICADO O CONTRÁRIO;
2. VERIFICAR MEDIDAS E COTAS NO LOCAL;
3. FICA A CARGO DA EMPREITEIRA O CADASTRO DE TODAS AS EVENTUAIS INTERFERÊNCIAS PRESENTES NA OBRA;
4. A ESCAVAÇÃO JUNTO À ESCADA PARA IMPLANTAÇÃO DA SOLUÇÃO DEVERÁ ACOMPANHAR A CONFIGURAÇÃO ATUAL APROXIMADA, DE MODO A EVITAR EXPOSIÇÃO DA PAREDES DA ESCADA.

Nº	DISCRIMINAÇÃO	REVISOR	VERIFICAÇÃO DA CONFORMIDADE

REVISÕES

CÓDIGO	OBJETO
DE-15.10.000-Q06/003	SEÇÕES E DETALHES - PREGAGEM
DE-15.10.000-Q06/002	SEÇÕES E DETALHES - TRATAMENTO DE CORTES EM SOLOS ERODÍVEIS
DE-15.10.000-Q06/001	SEÇÕES E DETALHES - TRATAMENTO DE TALUDES ROCHOSOS
DE-15.14.002-F02/010	PROJETO GEOMÉTRICO - TRAÇADO EM PLANTA

DOCUMENTOS DE REFERÊNCIA

acciona Infraestructuras

PROJ.	GERALDO VANZOLINI MORETTI	07/17
COORD. ÁREA	MICHEL RODRIGUES DE ALMEIDA	
RESP. TECN OBRA	NÍVIO NOVOA GRAF CREA: 0600709082	
RESP. TECN. PROJ.	ATÍLIO OLIVEIRA MORETTI CREA: 0600556740	

VERIFICAÇÃO DA CONFORMIDADE DERSA

EG/DIPRO	ANTONIO CAVAGLIANO	07/17
EG/DECOP	MAURO BASTOS	07/17
	SOLANGE M. POLLAN	07/17

ESTA FOLHA É PROPRIEDADE DA DERSA DESENVOLVIMENTO RODOVIÁRIO S. A., E SEU CONTEÚDO NÃO PODE SER COPIADO OU REVELADO A TERCEIROS.
A LIBERAÇÃO OU A VERIFICAÇÃO DA CONFORMIDADE DESTE DOCUMENTO NÃO EXIME A PROJETISTA DE SUA RESPONSABILIDADE SOBRE O MESMO.

LOTE 4 | ESC: 1:200 | PROJ. 103

DERSA Desenvolvimento Rodoviário S. A.

EMPREENDIMENTO: RODOANEL MÁRIO COVAS — TRECHO: 14-NORTE SUBTRECHO: 469

OBJETO: DRENAGEM

MURO DE CONTENÇÃO TIPO SOLO GRAMPEADO

LOCAL: EST. 4420 A EST.4423

OAE 469 - PISTA INTERNA E EXTERNA

CÓDIGO: DE-15.14.469-H04/751 | REVISÃO: A