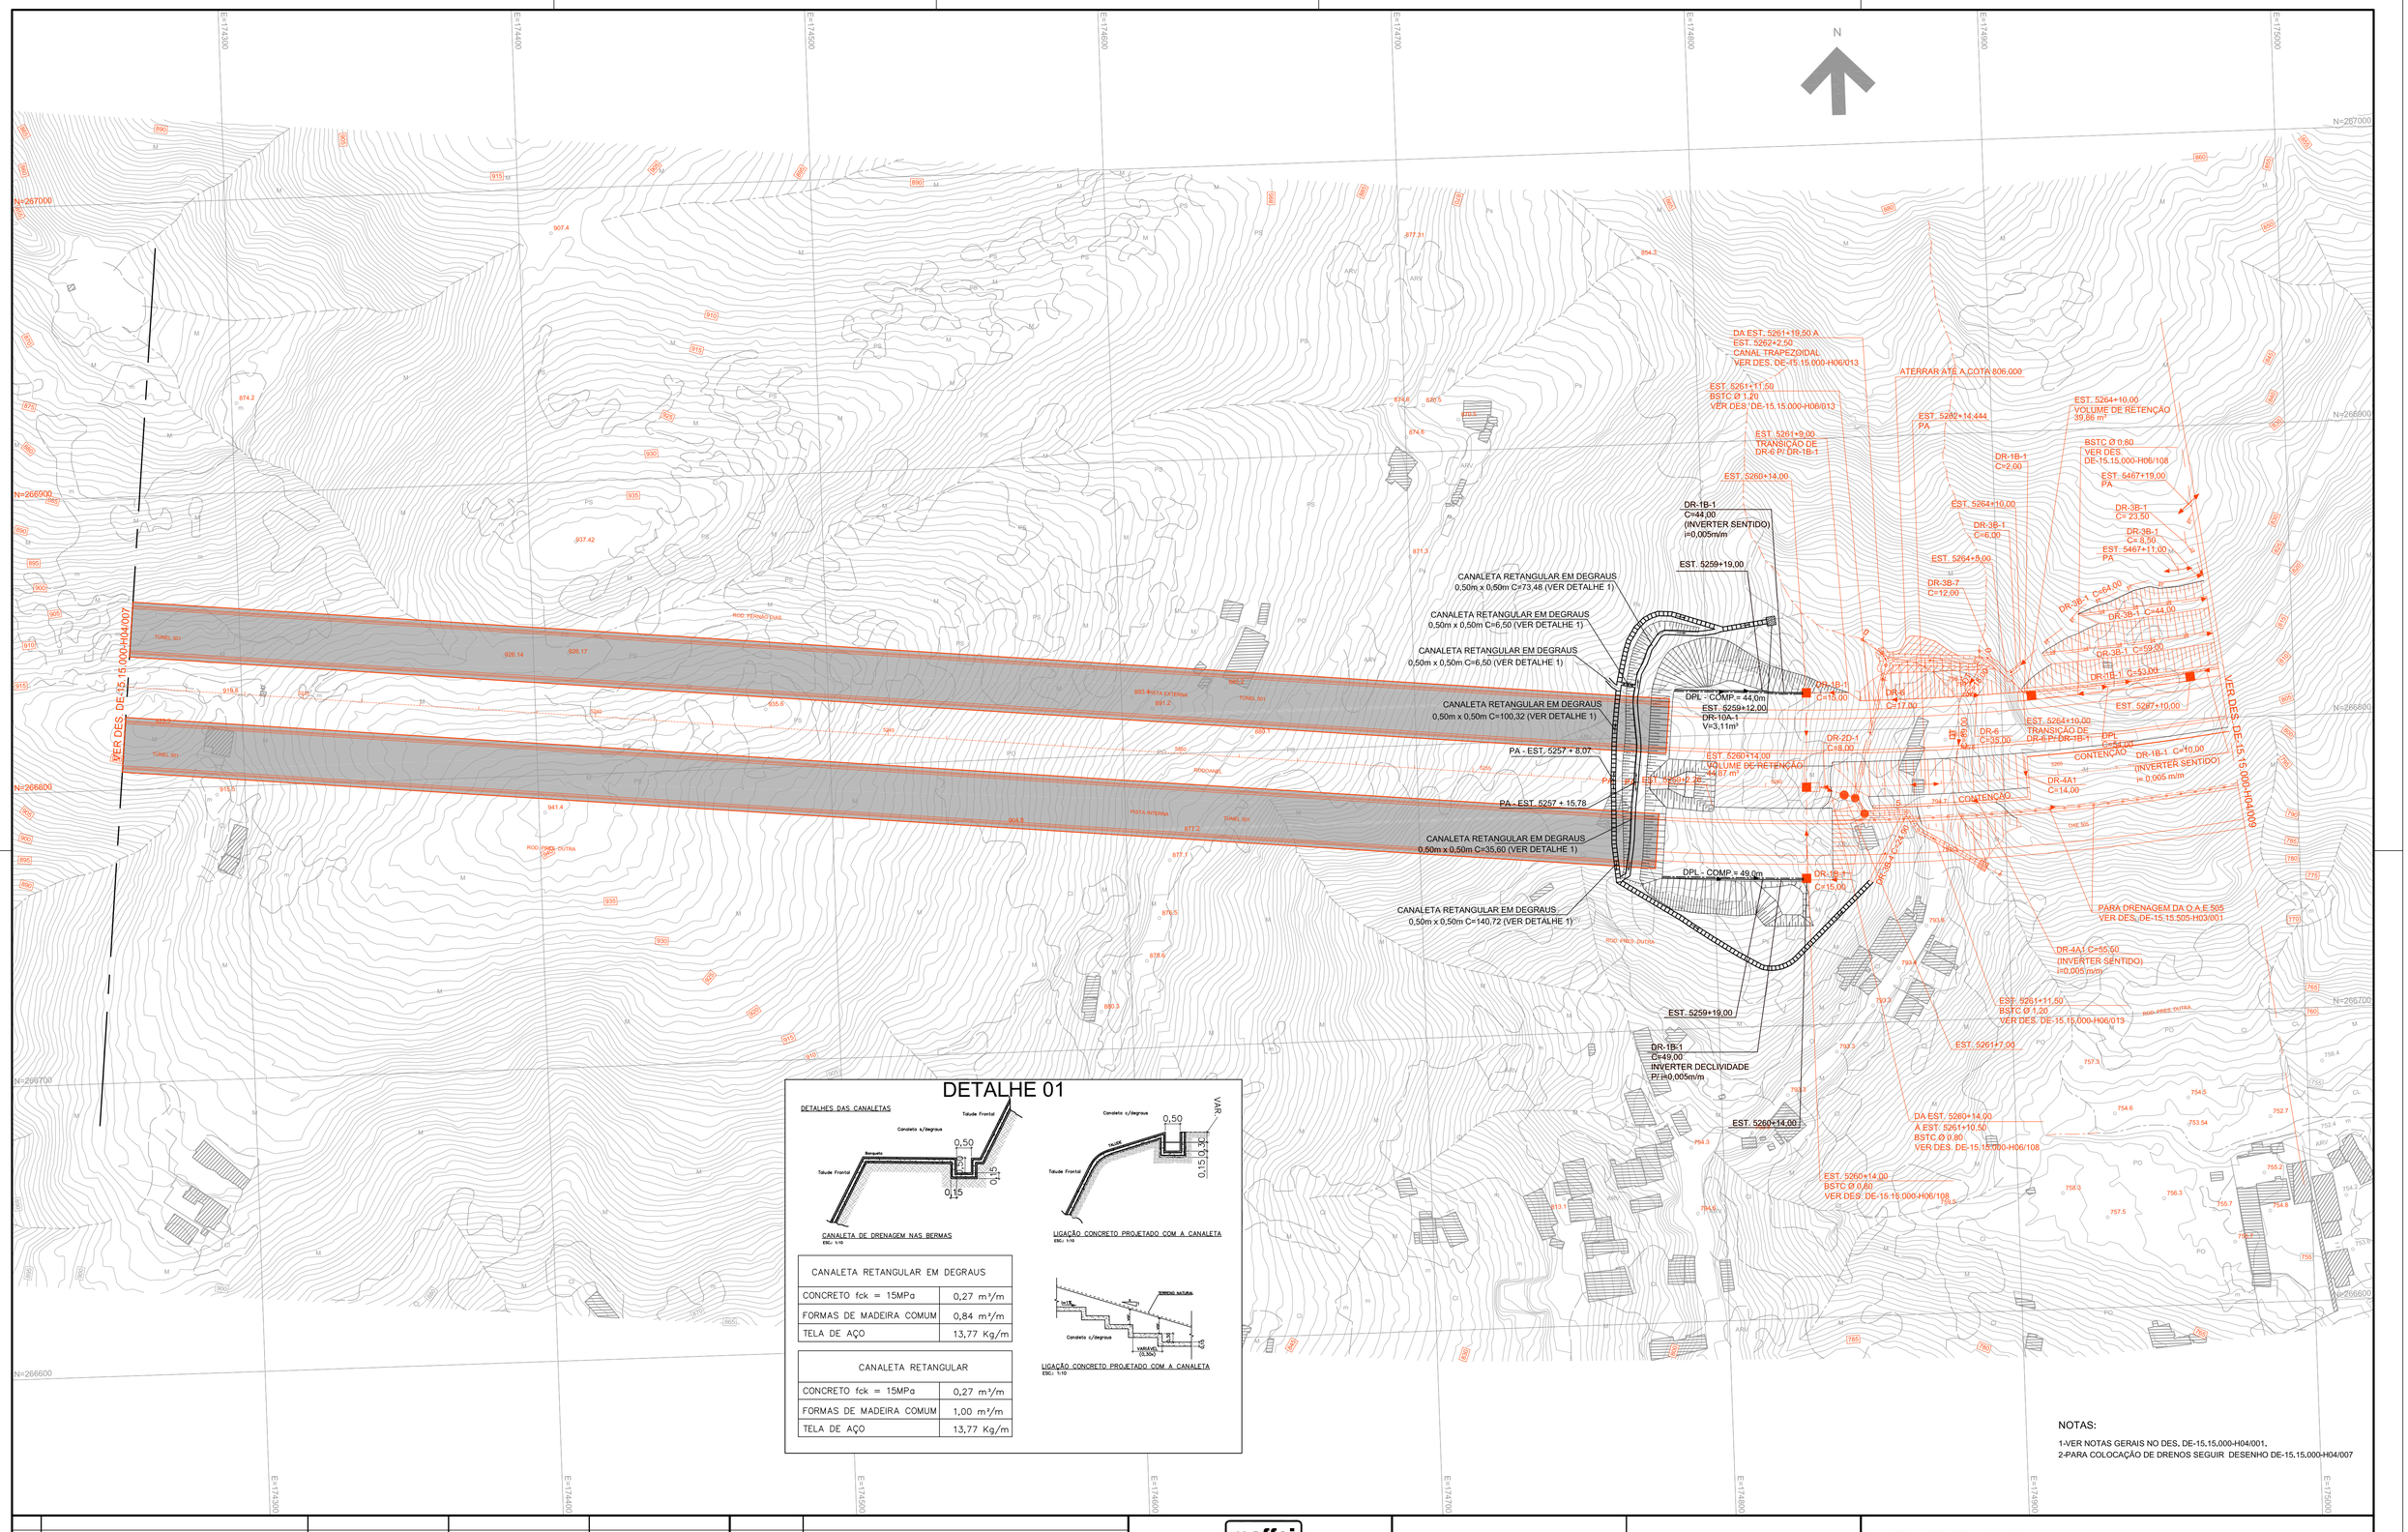

CANALETA RETANGULAR EM DEGRAUS	
CONCRETO fck = 15MPa	0,27 m³/m
FORMAS DE MADEIRA COMUM	0,84 m²/m
TELA DE AÇO	13,77 Kg/m

CANALETA RETANGULAR	
CONCRETO fck = 15MPa	0,27 m³/m
FORMAS DE MADEIRA COMUM	1,00 m²/m
TELA DE AÇO	13,77 Kg/m

NOTAS:

1-VER NOTAS GERAIS NO DES. DE-15.15.000-H04/001.
2-PARA COLOCAÇÃO DE DRENOS SEGUIR DESENHO DE-15.15.000-H04/007

N°	DISCRIMINAÇÃO	REVISOR	VERIFICAÇÃO DA CONFORMIDADE

R E V I S Õ E S

CÓDIGO	OBJETO
DE-15.15.000-F02/008	TRAÇADO EM PLANTA

D O C U M E N T O S D E R E F E R Ê N C I A

maffei
CONSORCIO CONSTRUCAP-COPASA
CONSTRUCAP COPASA

PROJ.	WILLIAN CARREIRA		
COORD. ÁREA			
COORD. PROJ	CARLOS E. M. MAFFEI	CREA:	17400-5
RESP.TEC.	MAURÍCIO PACHECO E SILVA	CREA:	2604476054

VERIFICAÇÃO DA CONFORMIDADE DERSA	
EG/DIPRO	ANTONIO CAVAGLIANO
EG/DECOP	MARIA BEATRIZ S. NUNES
EG/DECOP	JOSÉ LUIZ RIZZO

ESTA FOLHA É PROPRIEDADE DA DERSA DESENVOLVIMENTO RODOVIÁRIO S. A., E SEU CONTEÚDO NÃO PODE SER COPIADO OU REVELADO A TERCEIROS.
A LIBERAÇÃO OU A VERIFICAÇÃO DA CONFORMIDADE DESTE DOCUMENTO NÃO EXIME A PROJETISTA DE SUA RESPONSABILIDADE SOBRE O MESMO.

ESC: 1:1000 | LOTE 5 | PROJ. 104

DERSA Desenvolvimento Rodoviário S. A.

EMPREENDIMENTO: RODOANEL MÁRIO COVAS — TRECHO: 15-NORTE SUBTRECHO: 000
OBJETO: DRENAGEM DE VIAS
LOCAL: EST. 5232+0,000 à EST. 5268+0,000 - "EIXO"

CÓDIGO: DE-15.15.000-H04/708 | REVISÃO A