PERFIL DO BUEIRO NA EST. 5175+0,00

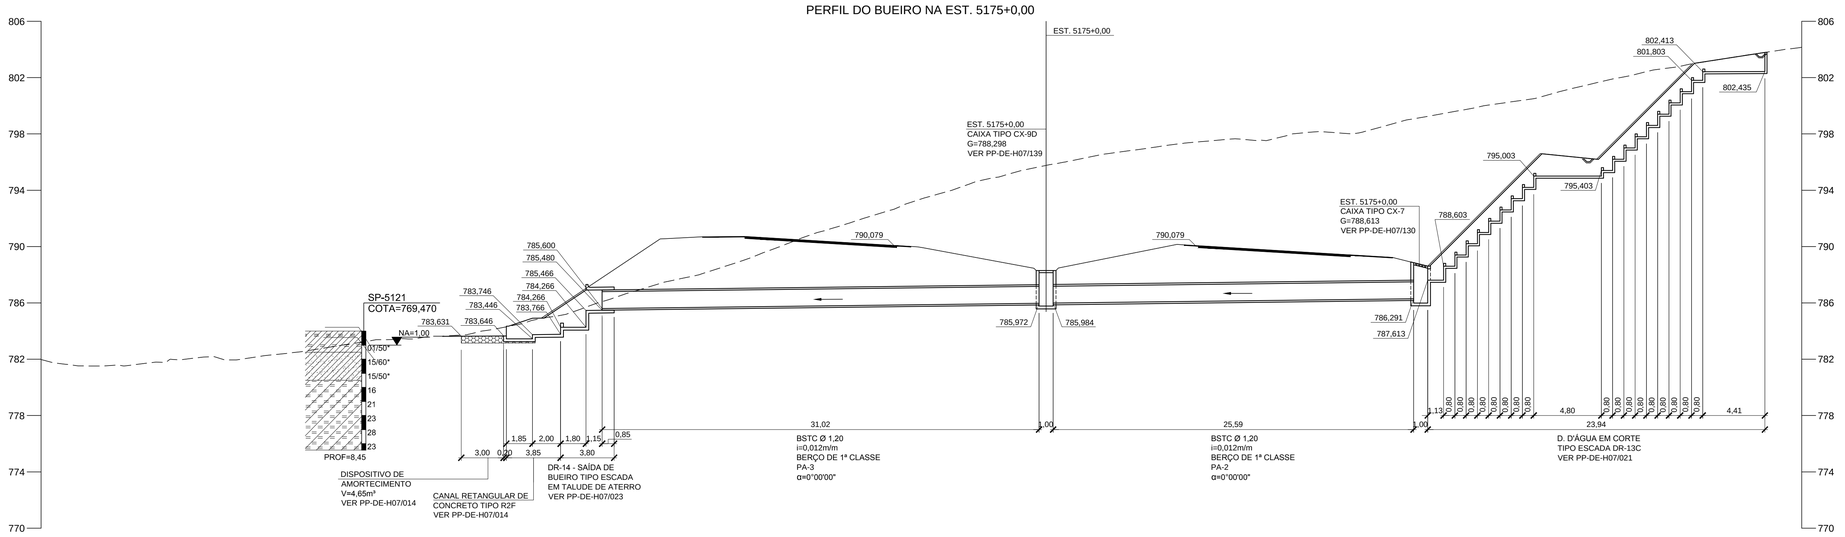

LEGENDA

- ARGILA SILTOSA
- ARGILA ARENOSA
- SILTE ARGILOSO

NOTAS:

1. COTAS E DIMENSÕES EM METRO.
2. DETALHES DE ASSENTAMENTO DE BERÇOS DE BUEIROS TUBULARES, VER DESENHO PP-DE-H07/072.
3. CLASSE DOS TUBOS DE ACORDO COM NBR-8890/2007 DA ABNT.
4. POR DEBAIXO DA BASE DAS ESTRUTURAS DE DRENAGEM, CASO SEJAM IDENTIFICADAS ARGILAS MOLES ORGÂNICAS E/OU COM MATÉRIAS ORGÂNICAS, ATERROS LANÇADOS INCONSOLIDADOS E AREIAS MUITO ARGILOSAS FOFAS SATURADAS, ESTAS DEVERÃO SER REMOVIDAS, APÓS APROVAÇÃO E LIBERAÇÃO DA FISCALIZAÇÃO DA OBRA. NESTE CASO, ANTES DE SE EXECUTAR O BERÇO DO BUEIRO, LANÇAR UMA CAMADA INICIAL DE RACHÃO COMPACTADA CONTRA O TERRENO (AGULHADA).
5. NO CASO DE OCORRER MACIÇO ROCHOSO AFLORANDO NO NÍVEL DE APOIO DO BUEIRO OU GALERIA, EXECUTAR UMA SOBRE-ESCAVAÇÃO COM 50 cm E PREENCHER COM ATERRO COMPACTADO.
6. O ATERRO COMPACTADO SÓ PODERÁ SER EXECUTADO EM ZONAS TOTALMENTE DRENADAS E SECAS.
7. AS COTAS DEVERÃO SER CONFIRMADAS EM CAMPO E AS DECLIVIDADES DE PROJETO DEVERÃO SER MANTIDAS RIGOROSAMENTE.

Nº	DISCRIMINAÇÃO	REVISOR	VERIFICAÇÃO DA CONFORMIDADE
C	ELIMINAÇÃO DO CANAL TRAPEZOIDAL EM GRAMA	LILIANE LOPES C. A. PINTO 10/14	MARIA BEATRIZ S. NUNES 10/14 / JOSÉ LUIZ RIZZO 10/14
B	TROCA DE CAIXA TIPO CX-9 POR CAIXA TIPO CX-9D	LILIANE LOPES C. A. PINTO 08/14	MARIA BEATRIZ S. NUNES 08/14 / JOSÉ LUIZ RIZZO 08/14

REVISÕES

CÓDIGO	OBJETO
DE-15.15.000-F02/006	TRAÇADO EM PLANTA

DOCUMENTOS DE REFERÊNCIA

consórcio planservi engenharia TYPSA ENGECORPS

PROJ.	GUILHERME PEEV DOS SANTOS	07/13
COORD. ÁREA	LILIANE LOPES C. A. PINTO	
COORD. PROJ.	EDISON DOS SANTOS	
RESP.TEC.	EDISON DOS SANTOS	CREA: 0600403213

VERIFICAÇÃO DA CONFORMIDADE DERSA

EG/DIPRO	ANTONIO CAVAGLIANO	07/13
EG/DECOP	MARIA BEATRIZ S. NUNES	07/13
EG/DECOP	JOSÉ LUIZ RIZZO	07/13

ESTA FOLHA É PROPRIEDADE DA DERSA DESENVOLVIMENTO RODOVIÁRIO S. A., E SEU CONTEÚDO NÃO PODE SER COPIADO OU REVELADO A TERCEIROS.
A LIBERAÇÃO OU A VERIFICAÇÃO DA CONFORMIDADE DESTE DOCUMENTO NÃO EXIME A PROJETISTA DE SUA RESPONSABILIDADE SOBRE O MESMO.

DERSA Desenvolvimento Rodoviário S. A.

EMPREENDIMENTO: RODOANEL MÁRIO COVAS TRECHO: 15-NORTE SUBTRECHO: 000

OBJETO: PERFIL DE BUEIRO

LOCAL: EST. 5175+0,00

ESC: 1:200	LOTE 5	CÓDIGO: DE-15.15.000-H06/003	REVISÃO C
	PROJ. 073		