



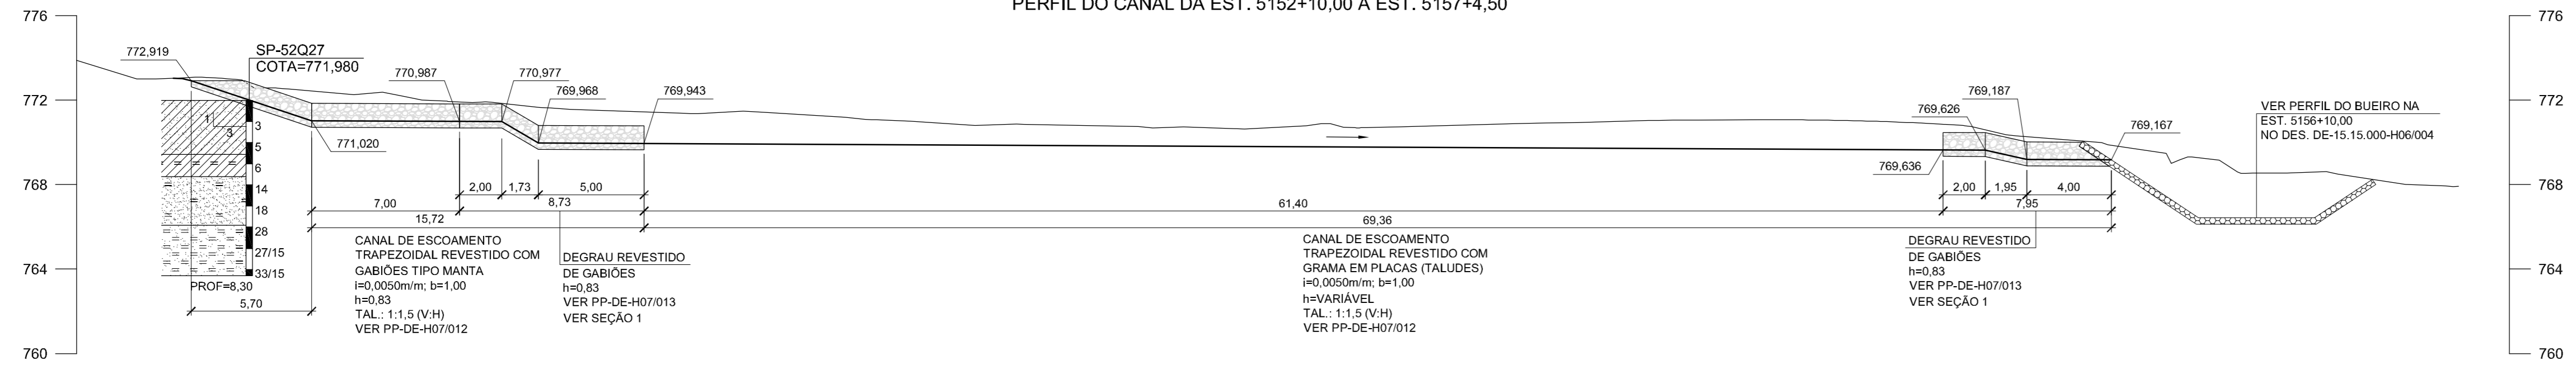



PERFIL DO CANAL DA EST. 5152+10,00 A EST. 5157+4,50



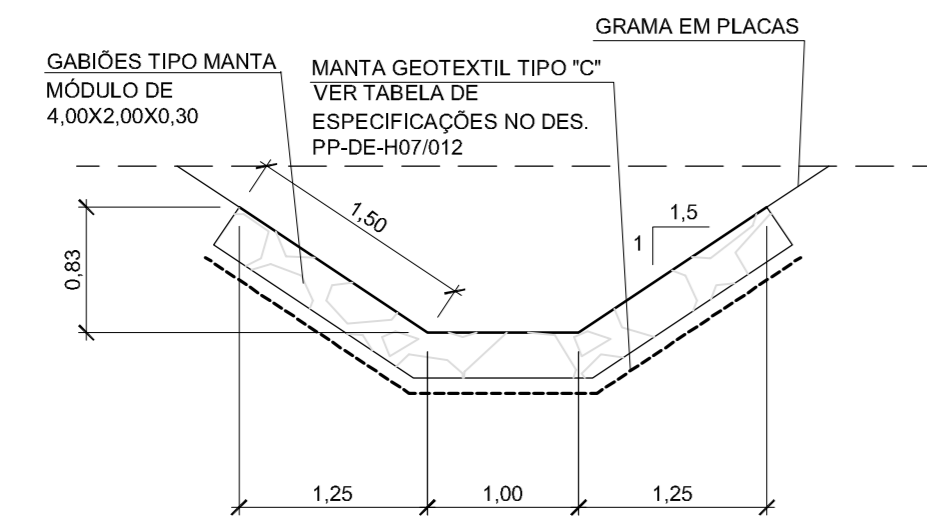

SEÇÃO 1
CANAL TRAPEZOIDAL REVESTIDO COM GABIÕES TIPO MANTA
ESC. 1:50

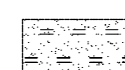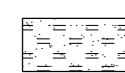

LEGENDA:

-  ARGILA SILTOSA POUCO ARENOSA
-  ATERRO
-  AREIA POUCA SILTOSA
-  SILTE ARENOSO

- NOTAS:
1. COTAS E DIMENSÕES EM METRO.
 2. OS GABIÕES UTILIZADOS DEVEM TER TELA RECOBERTA COM PVC, COM ESPESURA MÍNIMA DE 0,40mm, DE ACORDO COM A NBR-1051488.

					
VERIFICAÇÃO DA CONFORMIDADE DERSA					
PROJ.	GUILHERME PEEV DOS SANTOS	0713	EG/DIPRO	ANTONIO CAVAGLIANO	0713
COORD. ÁREA	ANTONIO C. DE MARTIN		EG/DECOP	JOSÉ LUIZ RIZZO	0713
COORD. PROJ.	EDSON DOS SANTOS		EG/DECOP	SOLANGE M. POLLAN	0713
RESP. TEC.	EDSON DOS SANTOS	CREA: 00040213			

DERSA Desenvolvimento Rodoviário S. A.	
EMPREENDIMENTO: RODOANEL MARIO COVAS	TRECHO: 15-NORTE SUBTRECHO: 000
OBJETO: PERFIL DE CANAL	
LOCAL: DA EST. 5152+10,00 A EST. 5157+4,50	
ESC: 1:200	LOTE 5
PROJ. 073	CÓDIGO: DE-15.15.000-H06/009
REVISÃO	A

Nº	DISCRIMINAÇÃO	REVISOR	VERIFICAÇÃO DA CONFORMIDADE
REVISÕES			

DOCUMENTOS DE REFERÊNCIA			
DE-15.15.000-F03005	TRAÇADO EM PLANTA		